




Elemento de divisão evoluído executante de flexibilidade - móvel contentor deslocável

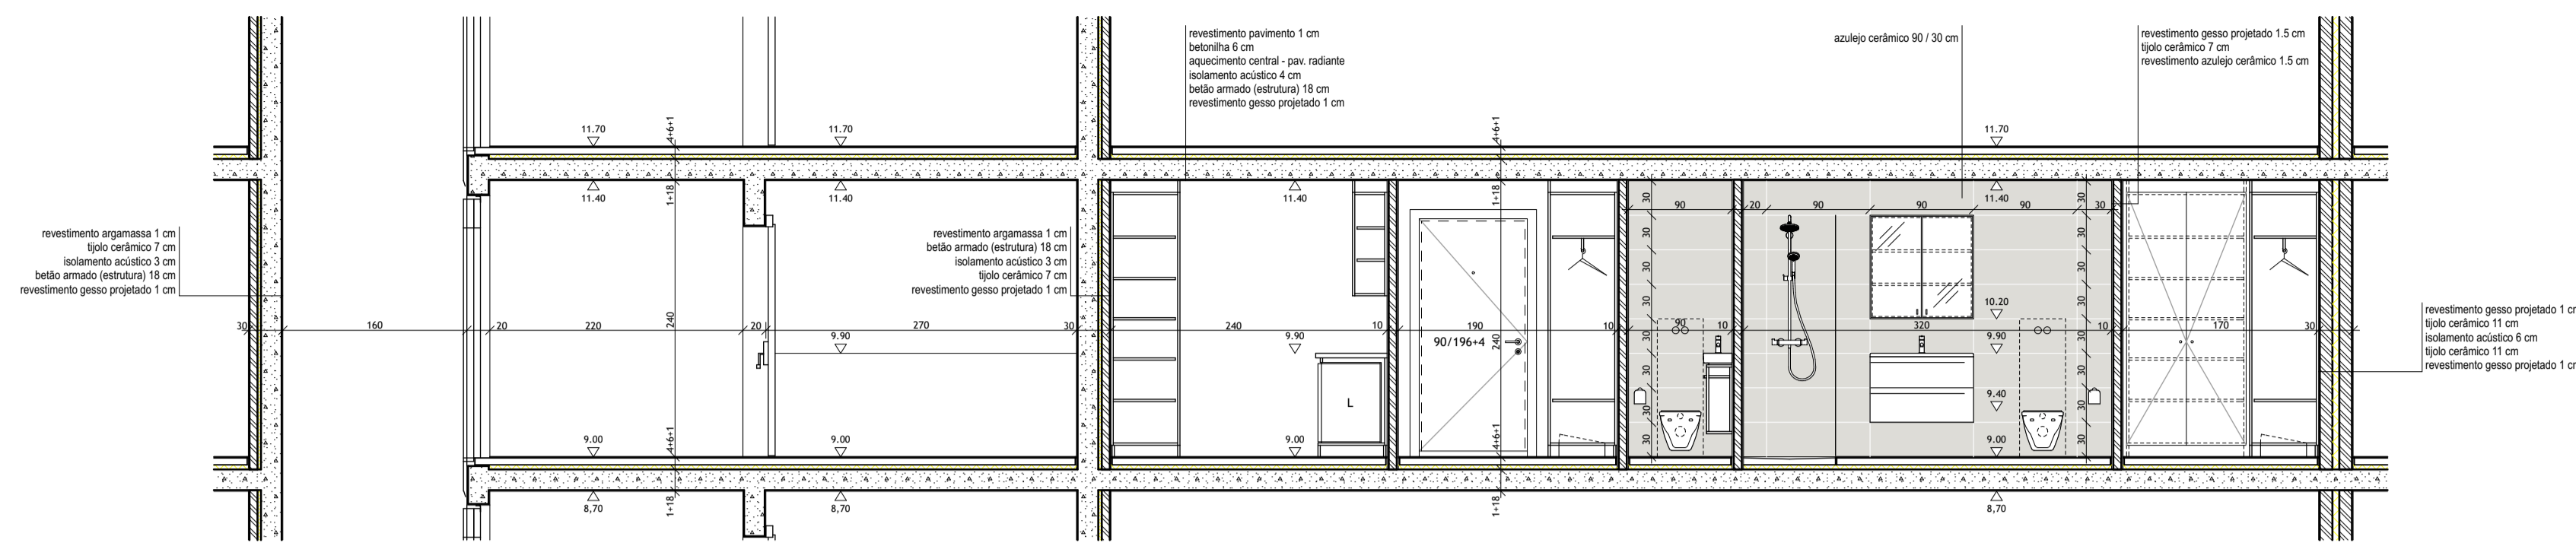


Corte A-A' 1/50

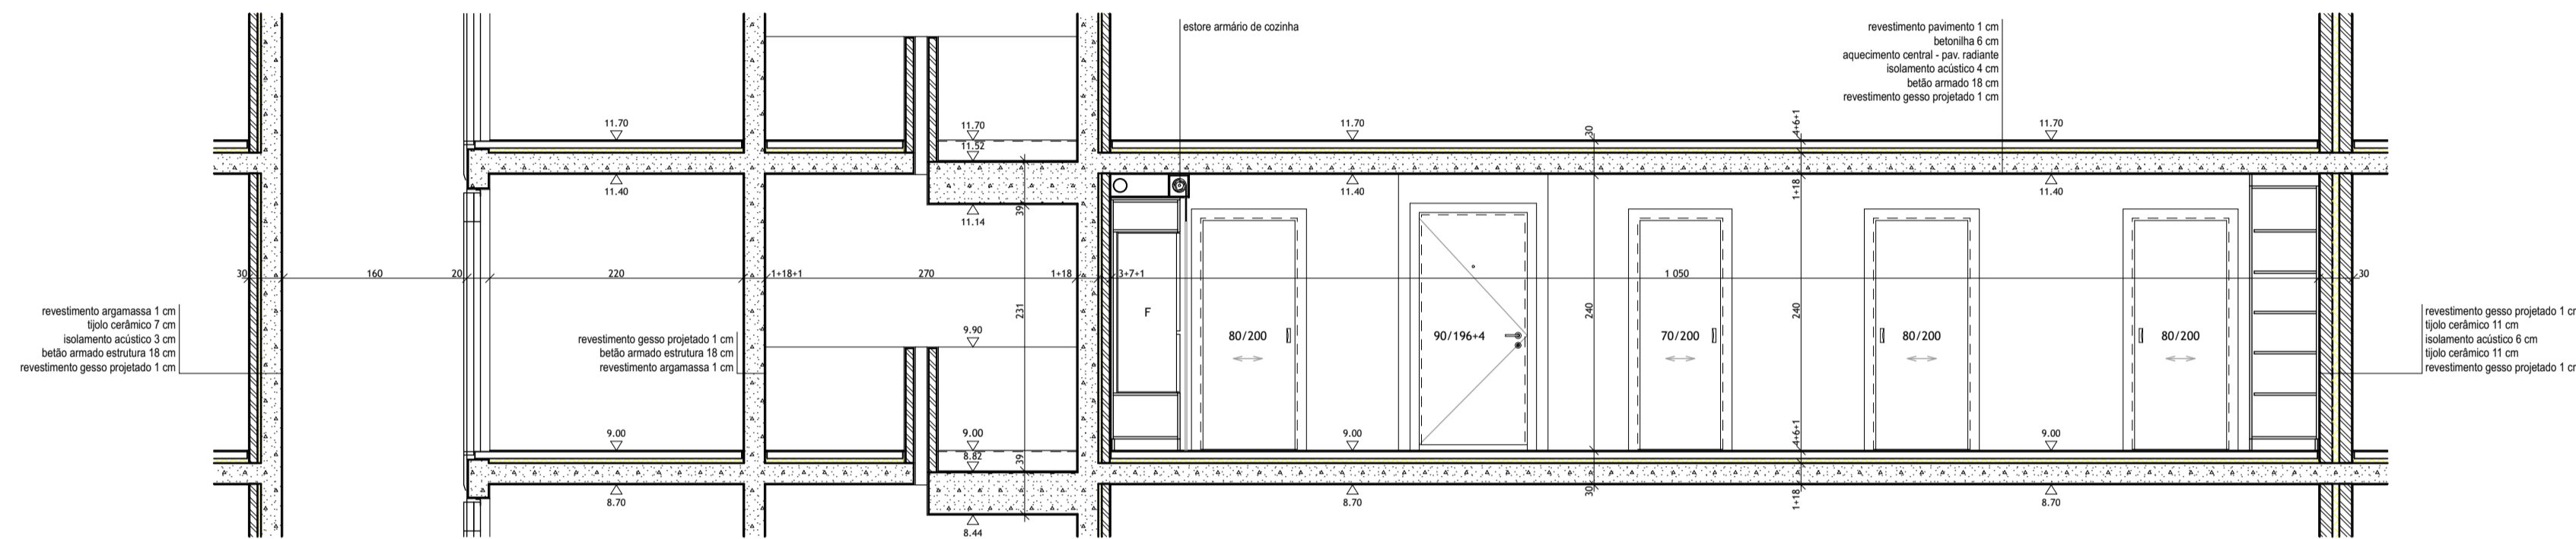


Corte B-B' 1/50

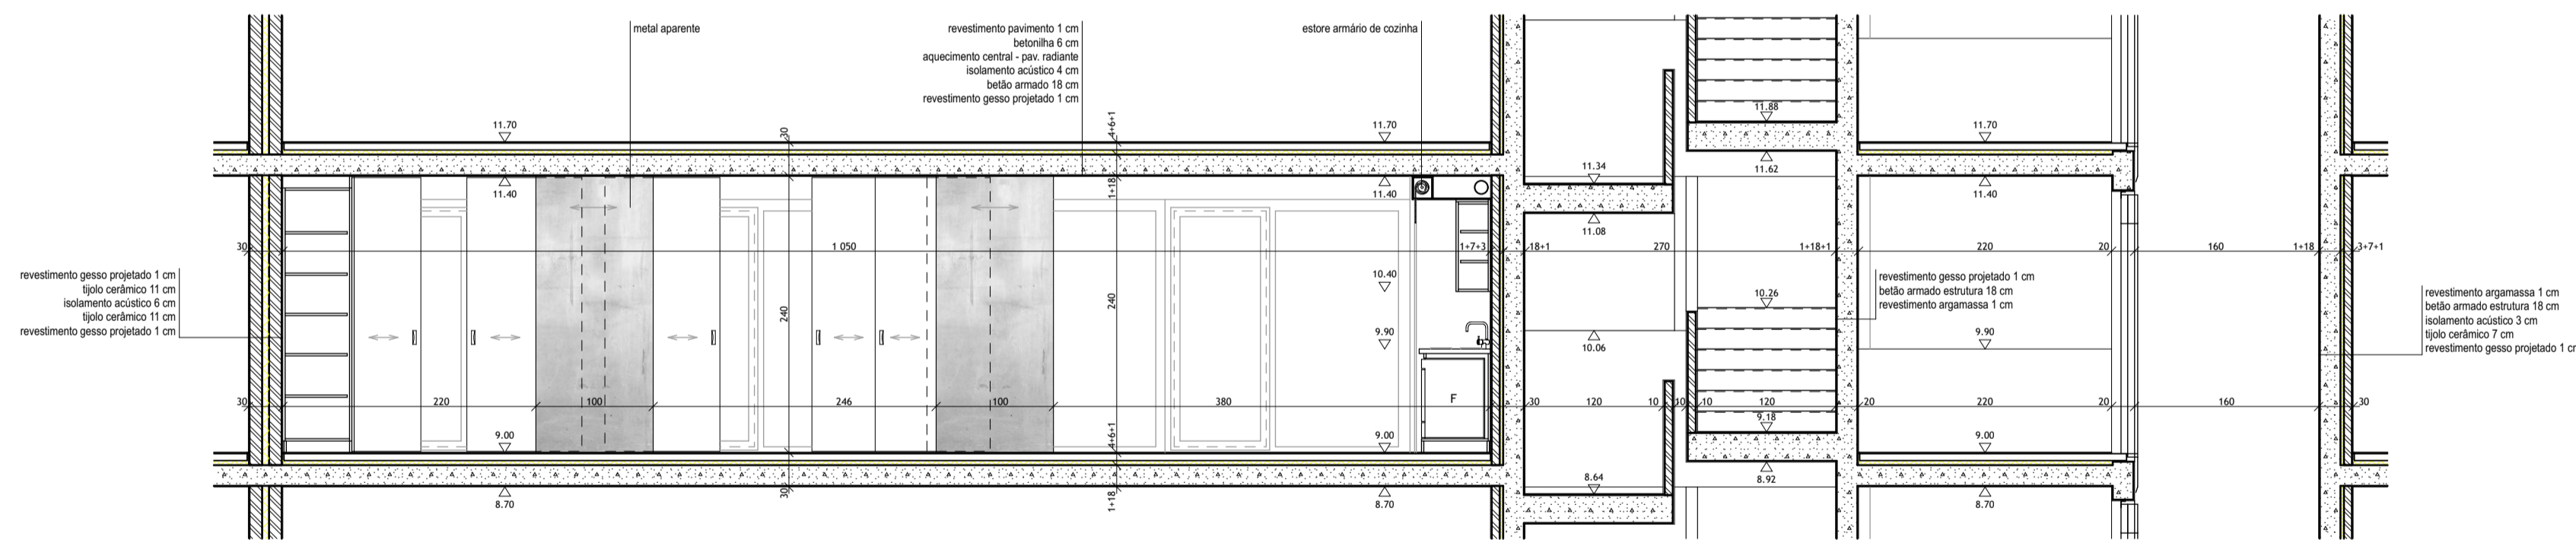

Corte C-C' 1/50

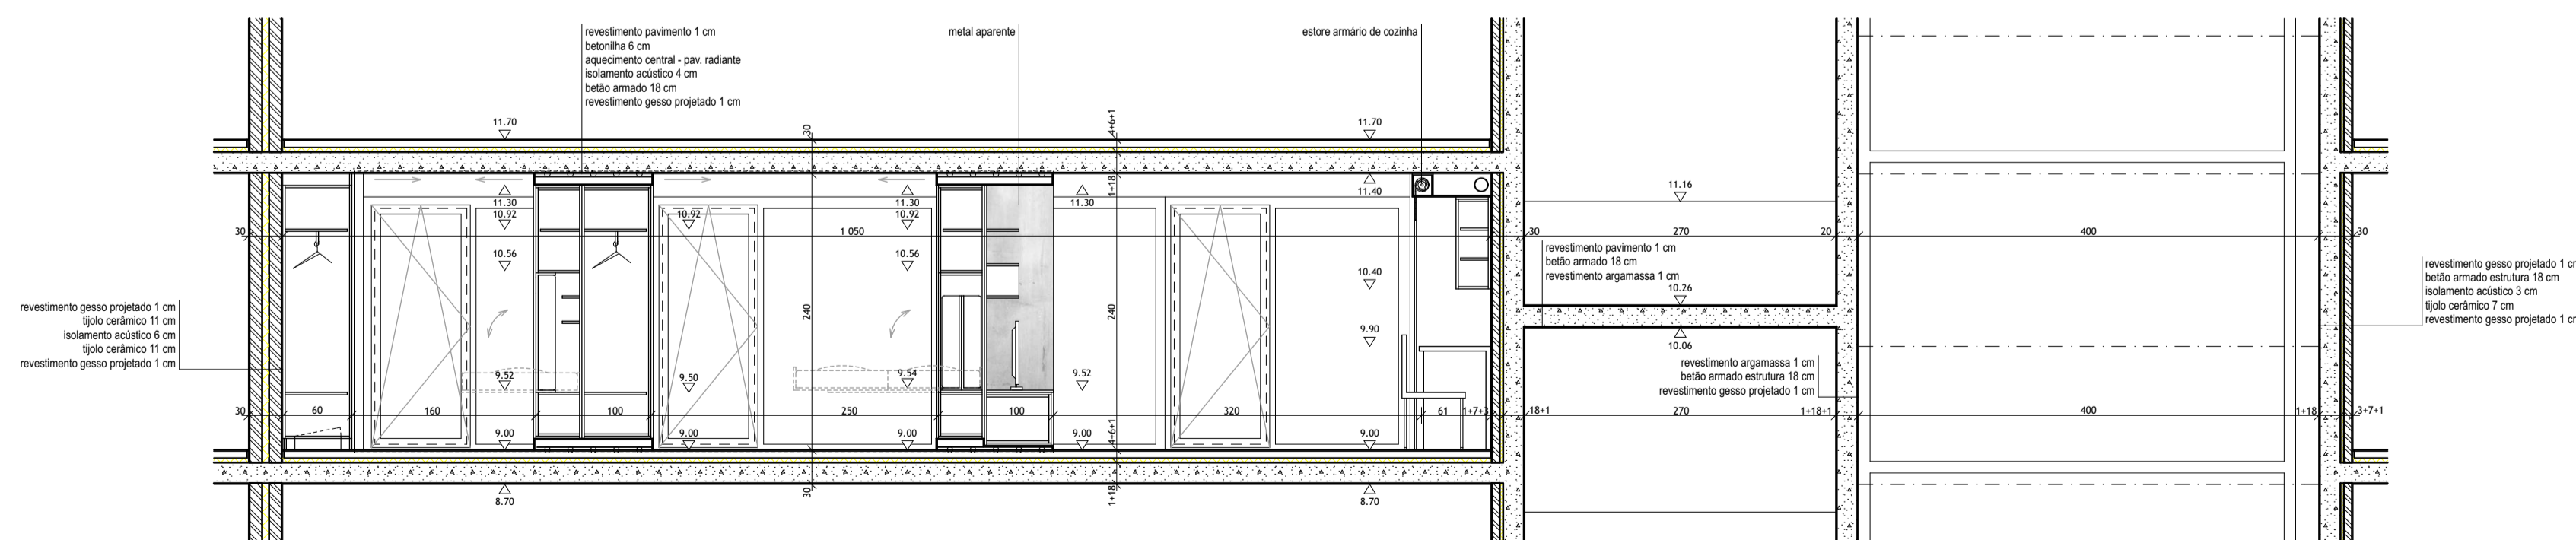


Corte D-D' 1/50

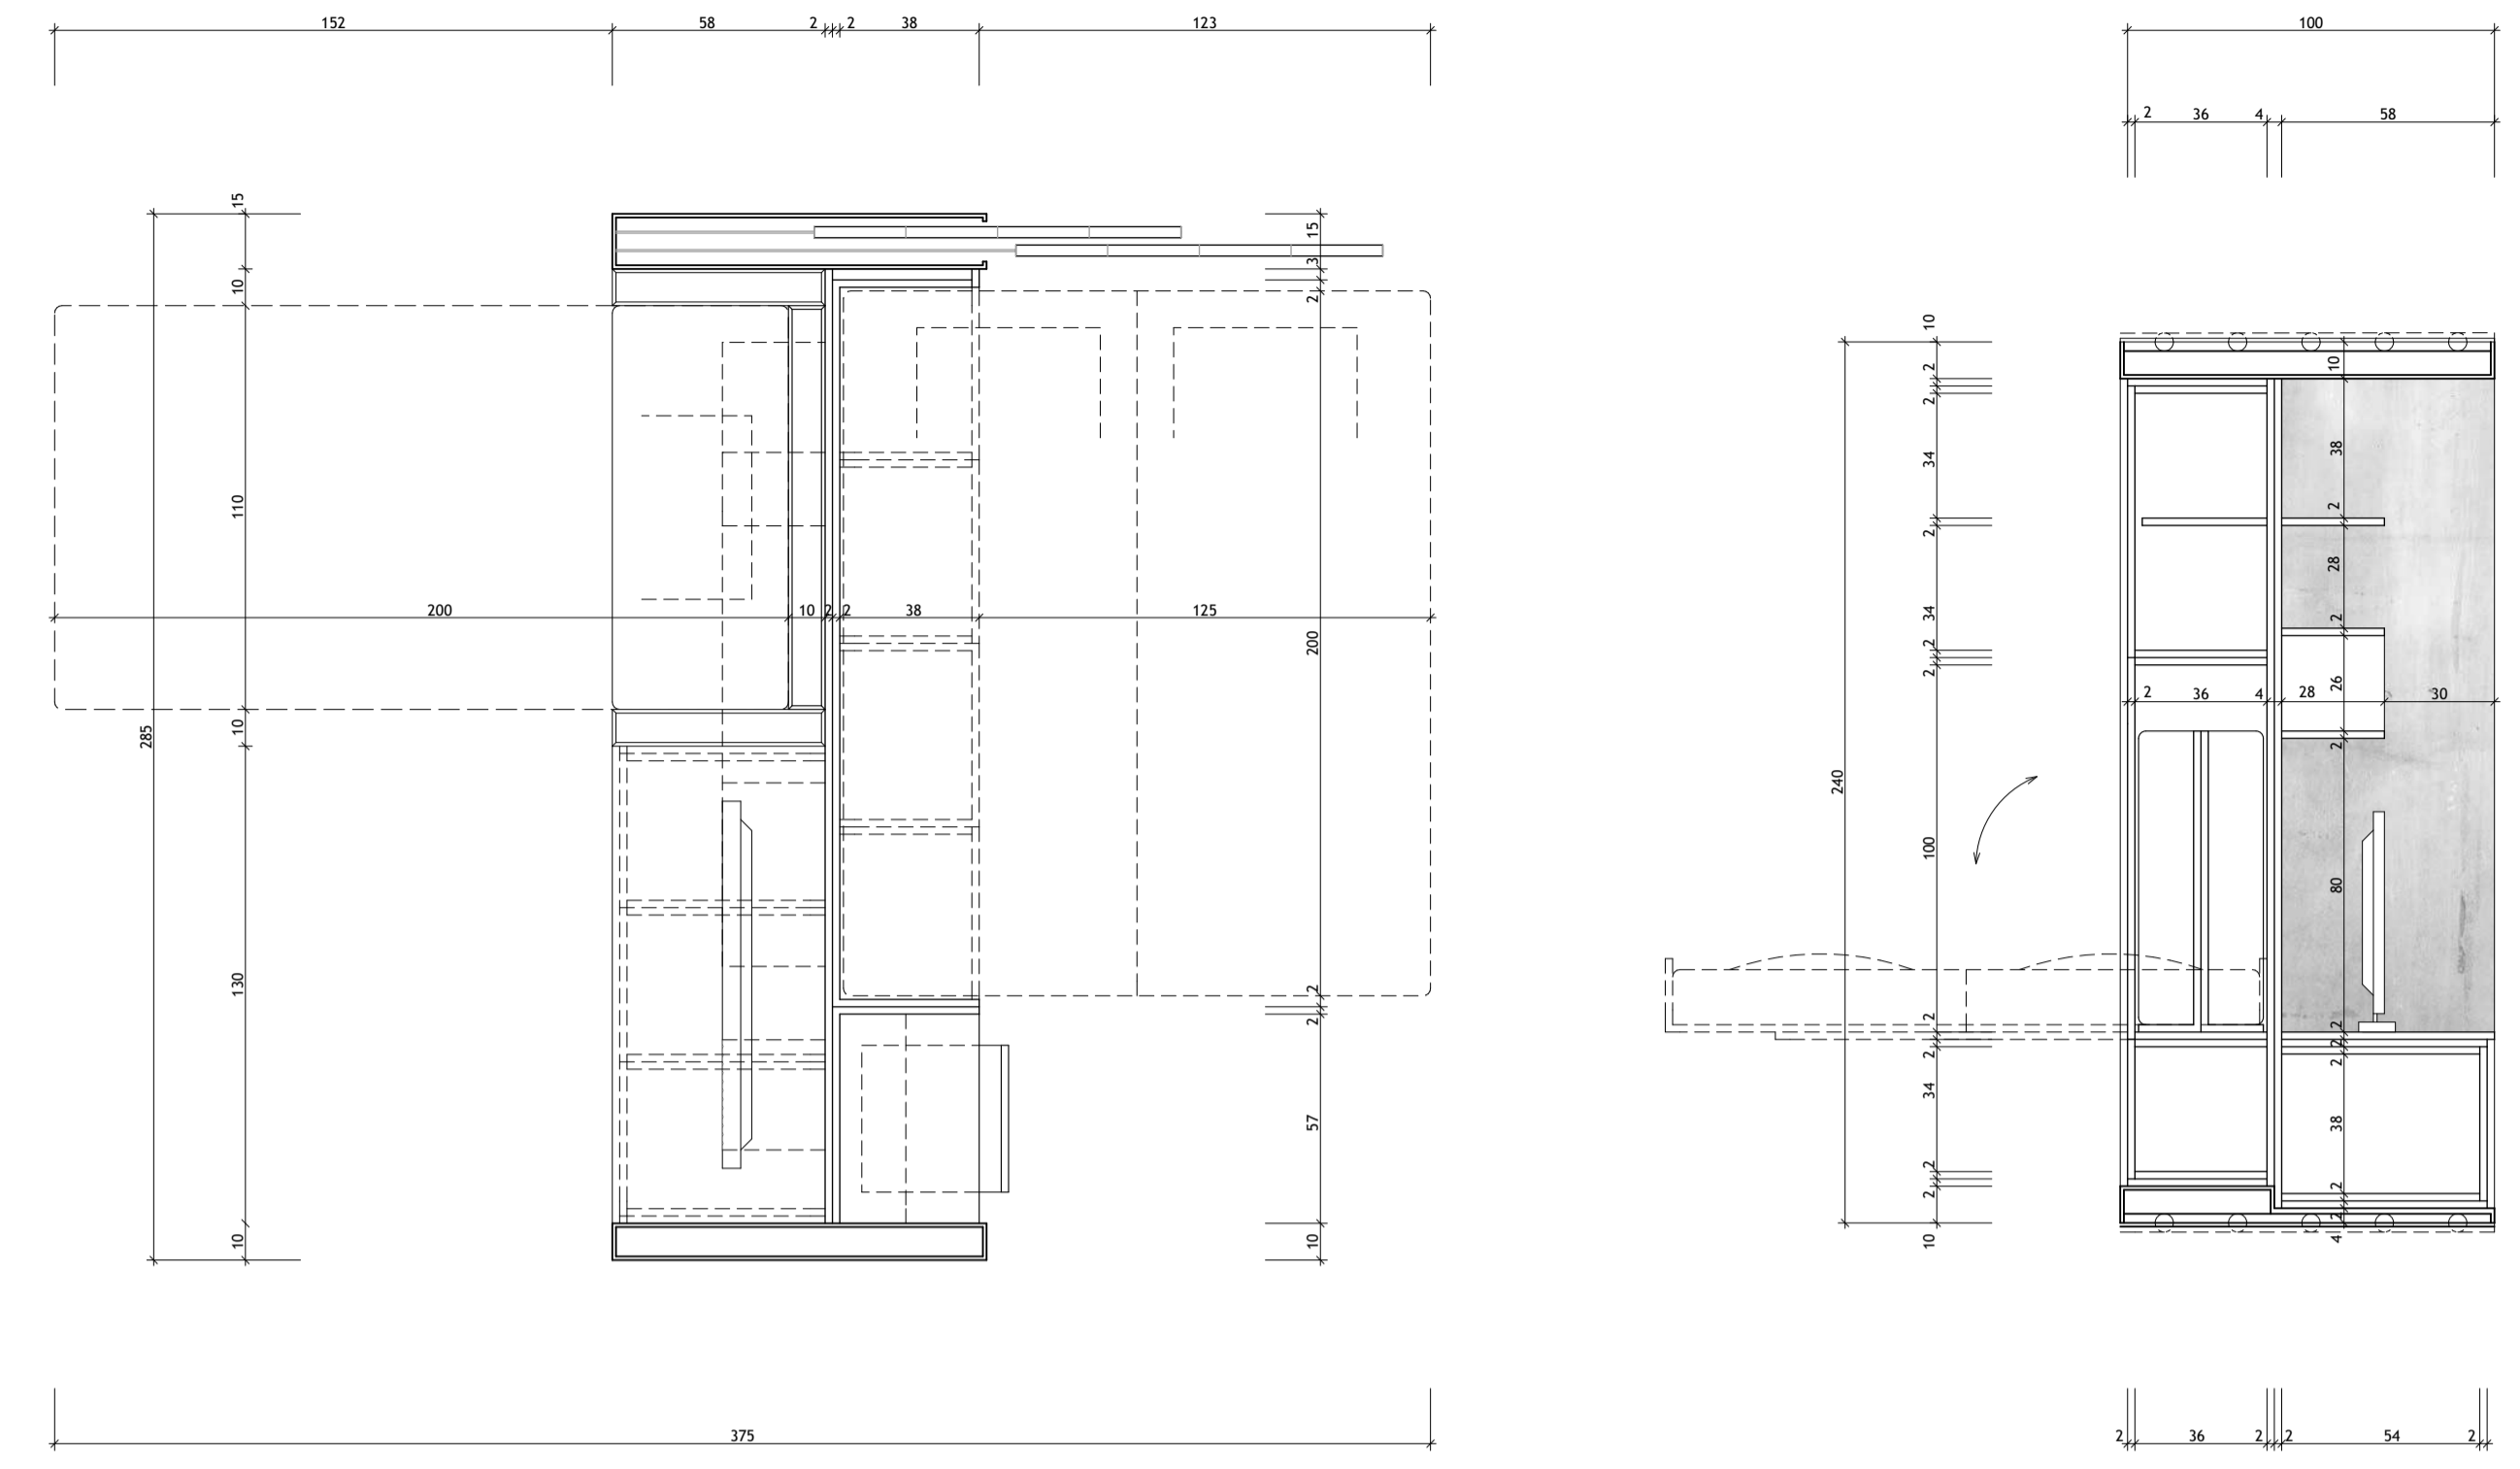


Planta 1/20

Corte 1/20

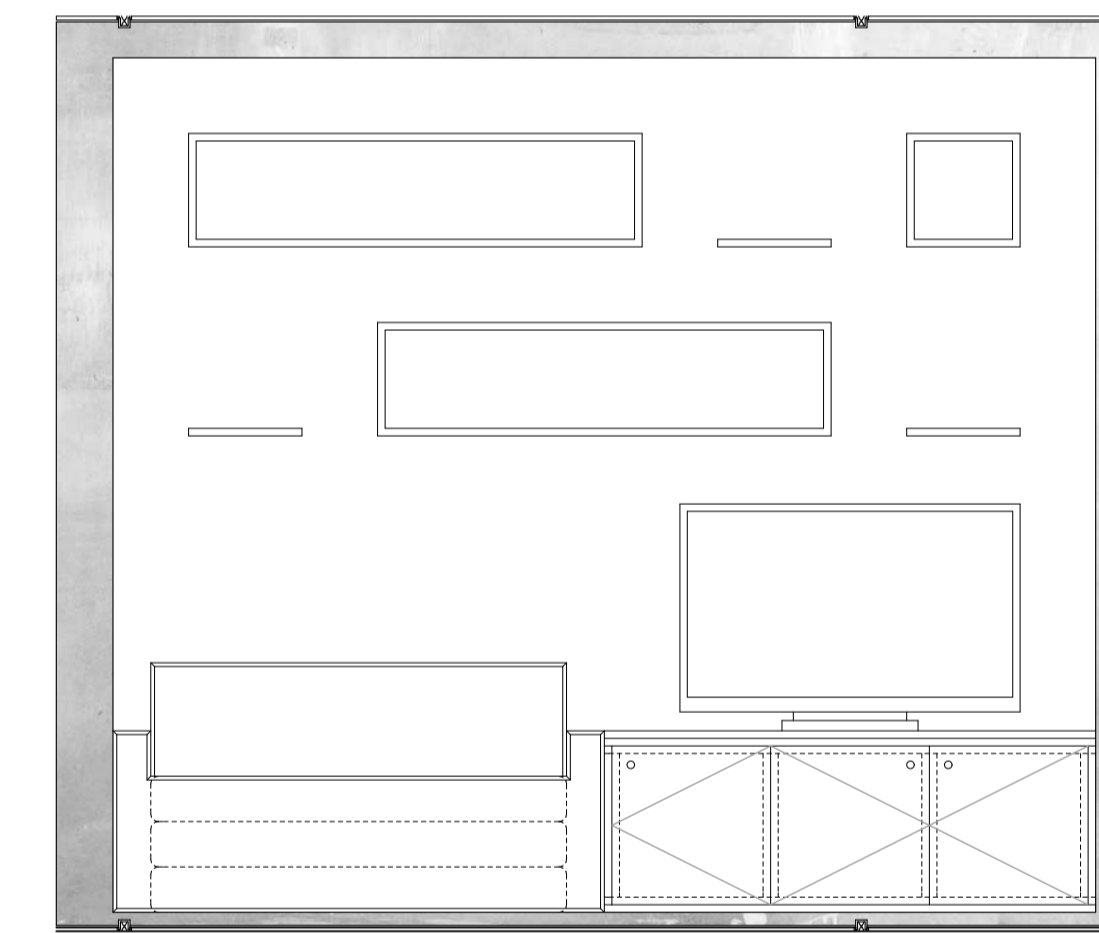

Alçado (sala de estar) 1/20

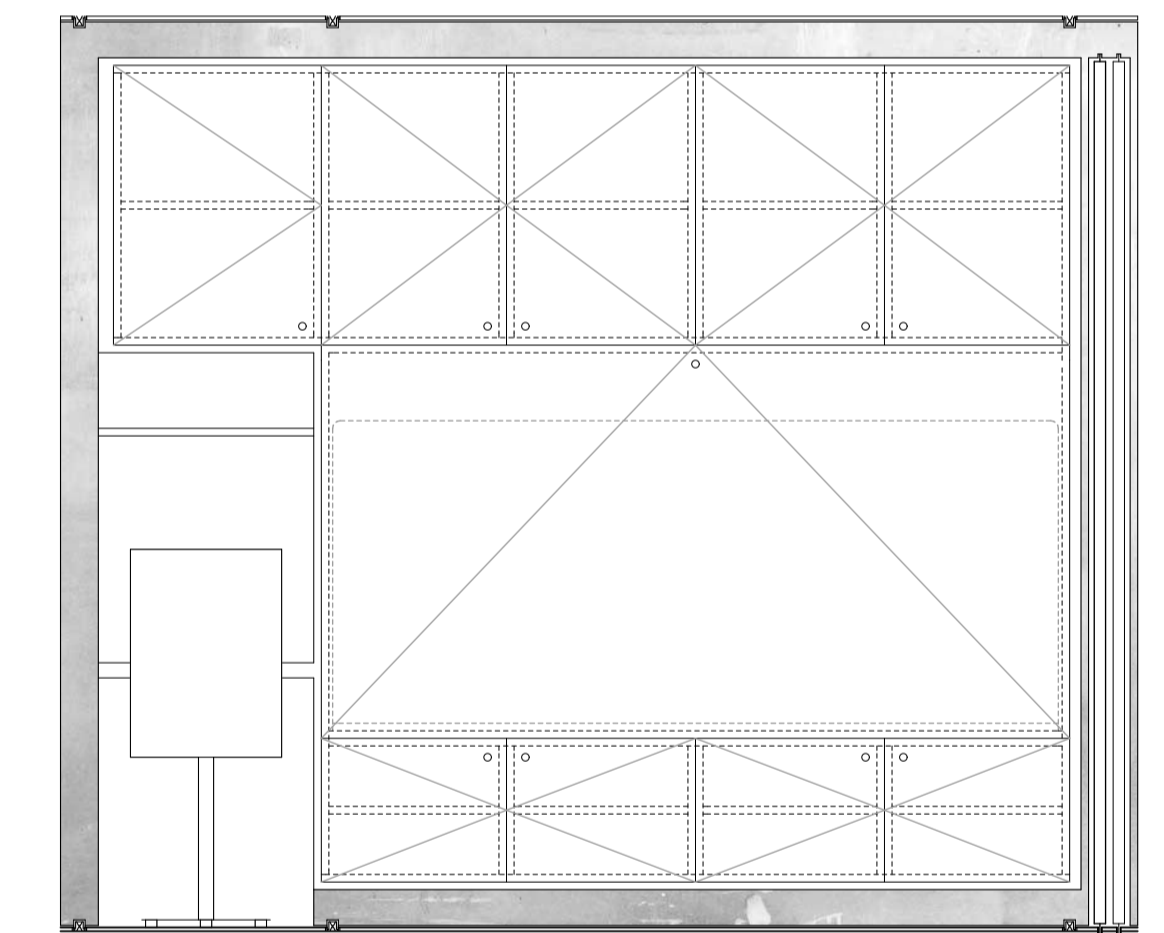

Alçado (quarto de casal) 1/20



Perspetiva (sala de estar)



Perspetiva (quarto de casal)