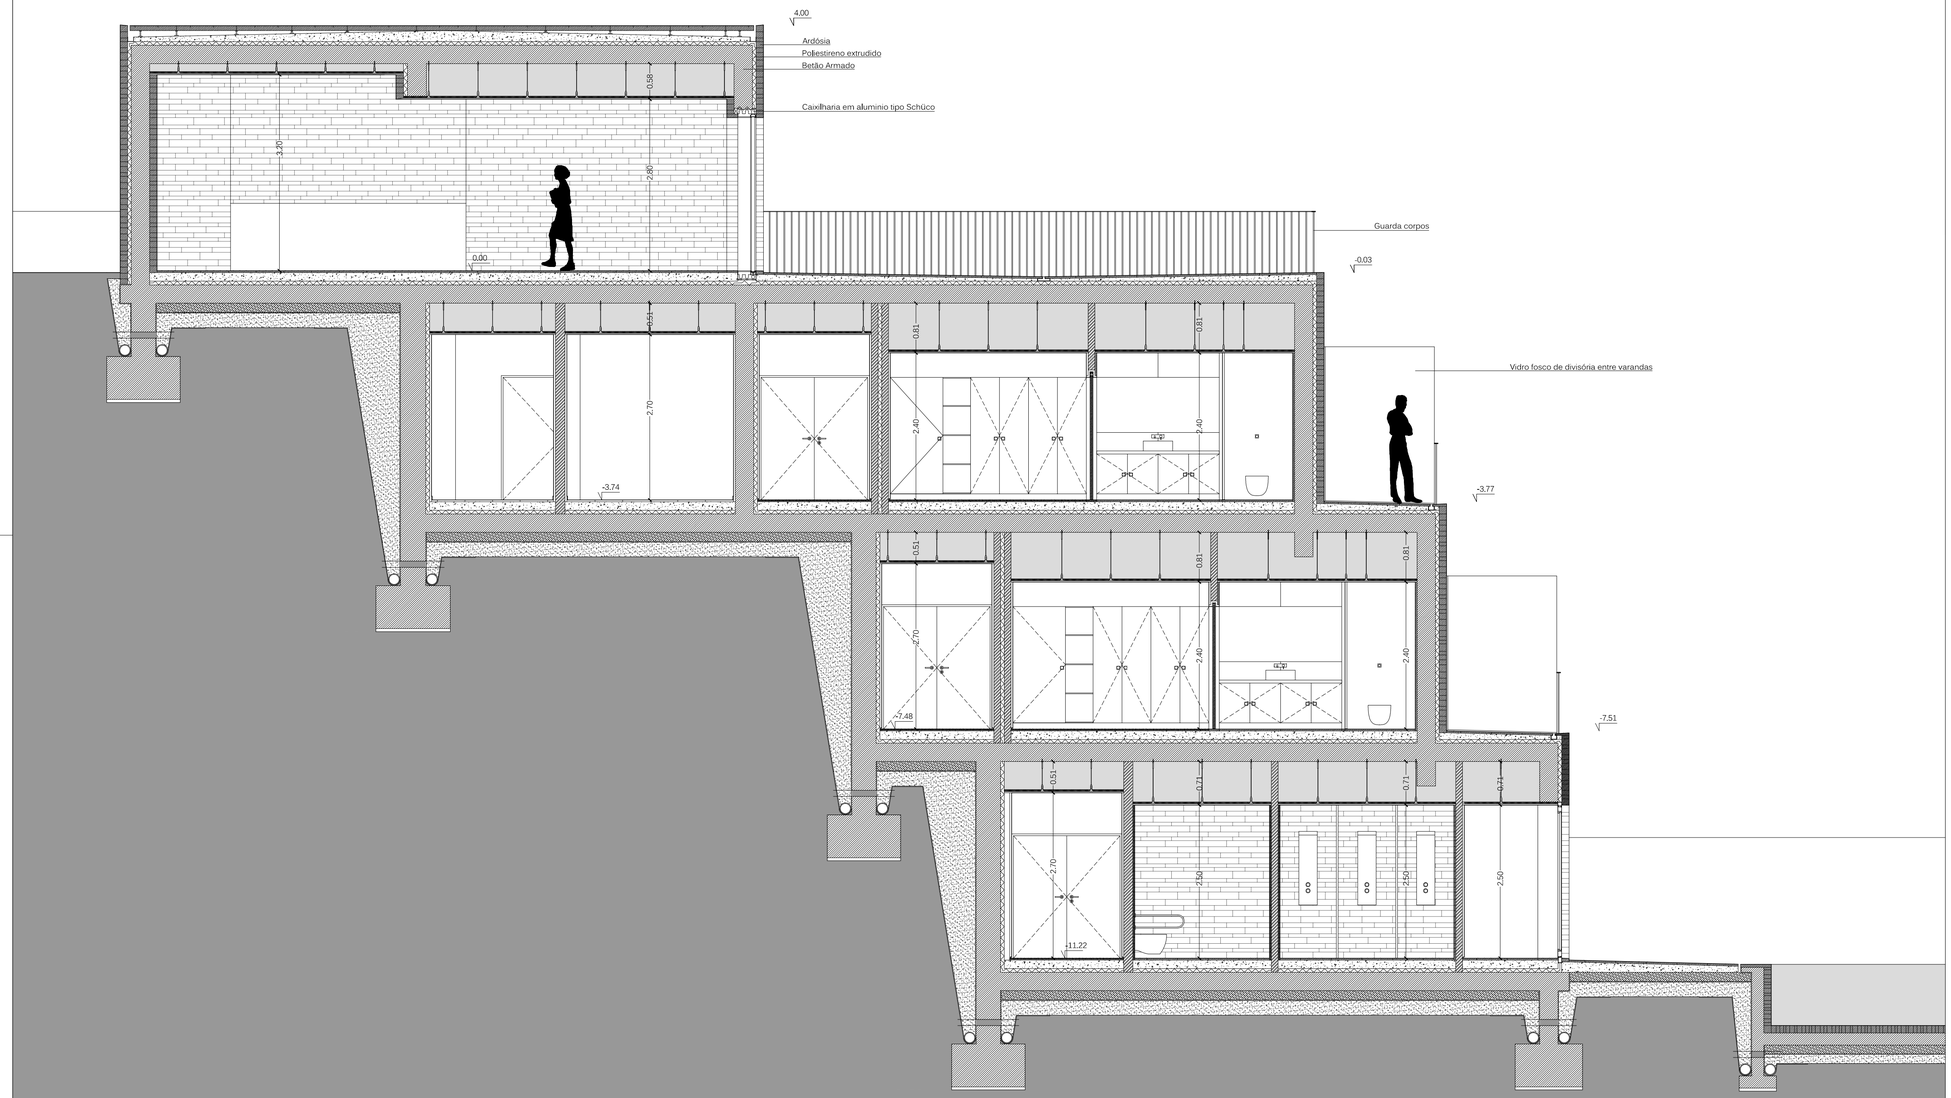

Legenda de Materiais

Betão | Tijolo | Ardósia

Betão Leve | Brita | Tout-Venant

PROPOSTA DE ARQUITECTURA

18

Universidade da Beira Interior _ Departamento de Engenharia Civil e Arquitectura
Dissertação de Mestrado de Arquitectura

Junho de 2015

Proposta para um equipamento hoteleiro na região do Douro

Local:
Q. da Costa de Baixo _ Gouvinhas, Sabrosa

Orientando:
Hélio Real Cardoso _ 24718

Orientador
Prof. Doutor Jorge Humberto Canastra Marum

Designação:
Corte AA'

Escala:
1:50