




Designação
Quantidade
Dimensões
Sistema Funcional
Sistema de Abertura
Materialidade

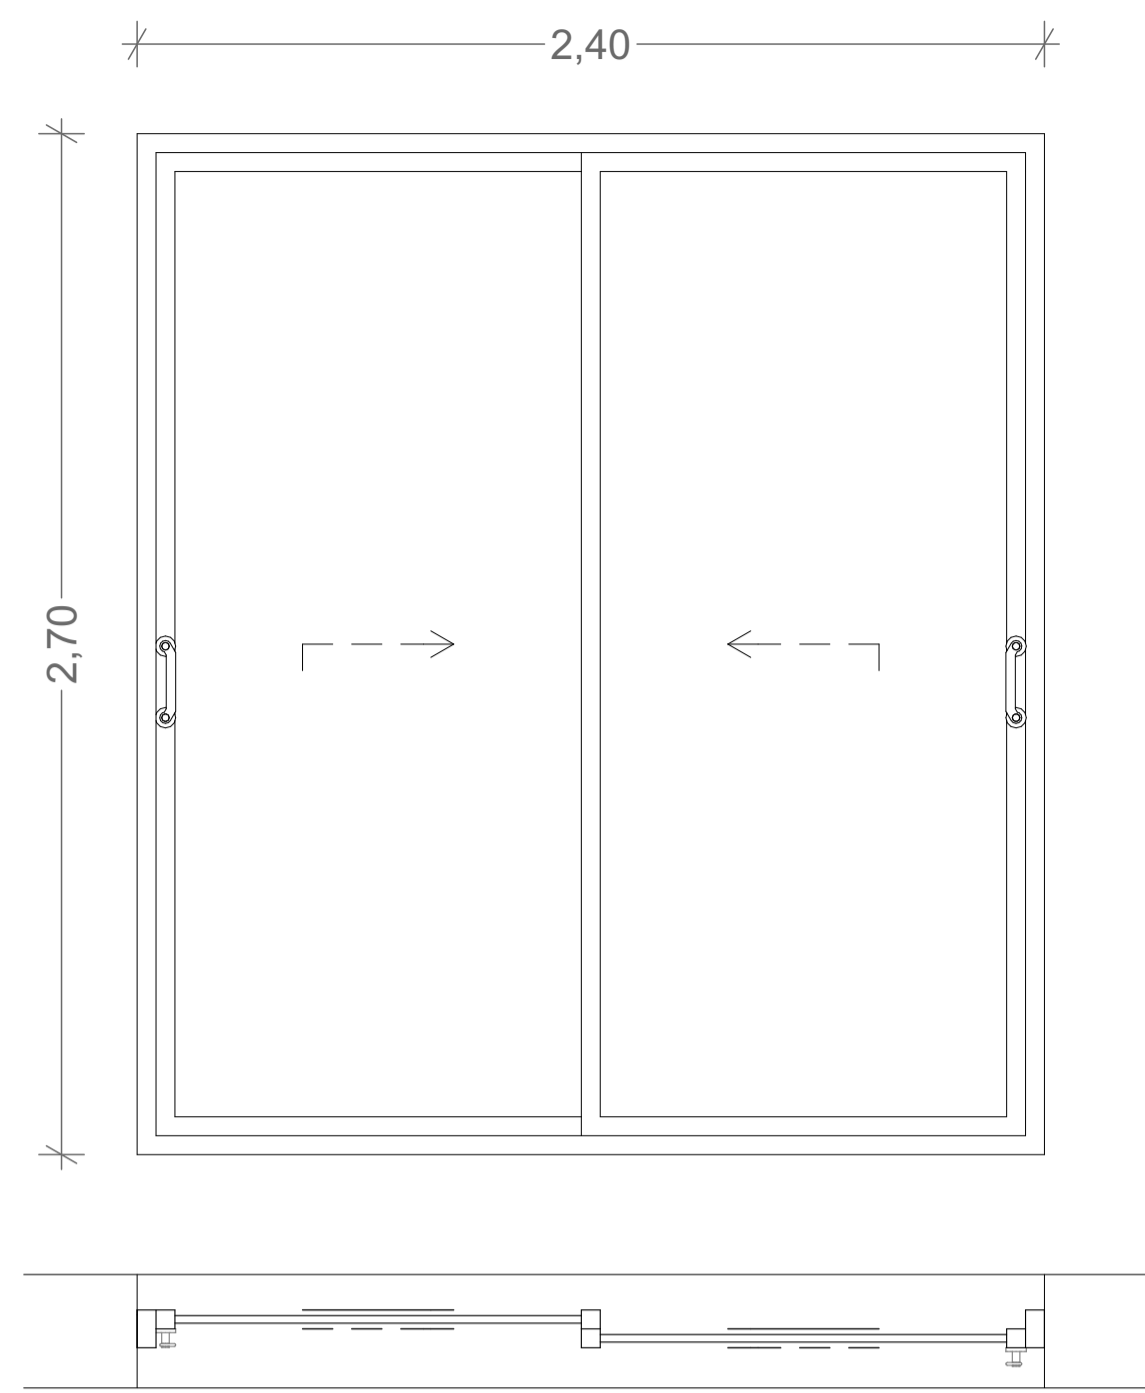


VE 10
12
240cm x 270cm
2 Folhas de Correr
Abertura para o Exterior
Caixilharia em alumínio lacado branco com
folha em vidro duplo incolor

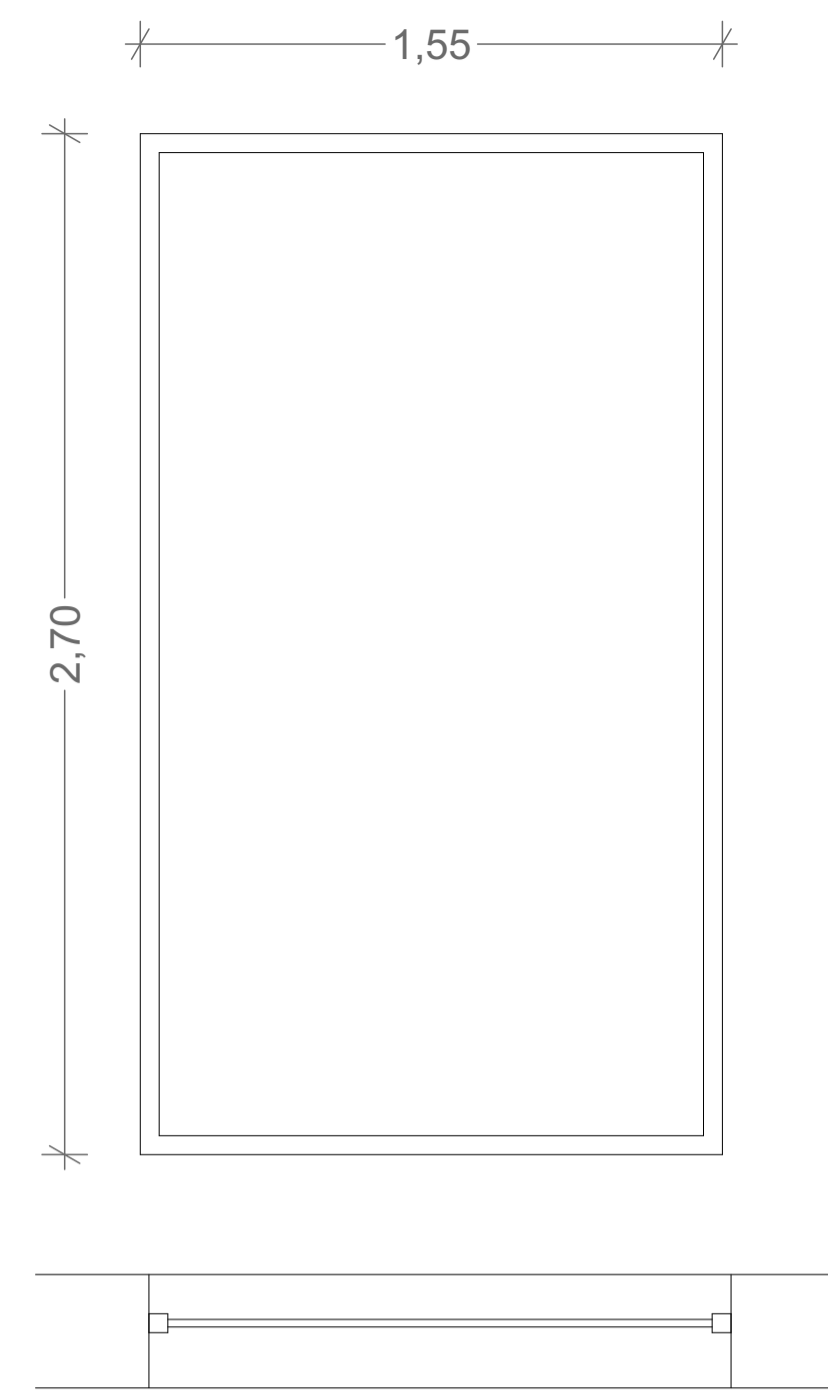

VE 11
41
155cm x 270cm
1 Folha Fixa
Abertura para o Exterior
Caixilharia em alumínio lacado branco com
folha em vidro duplo incolor

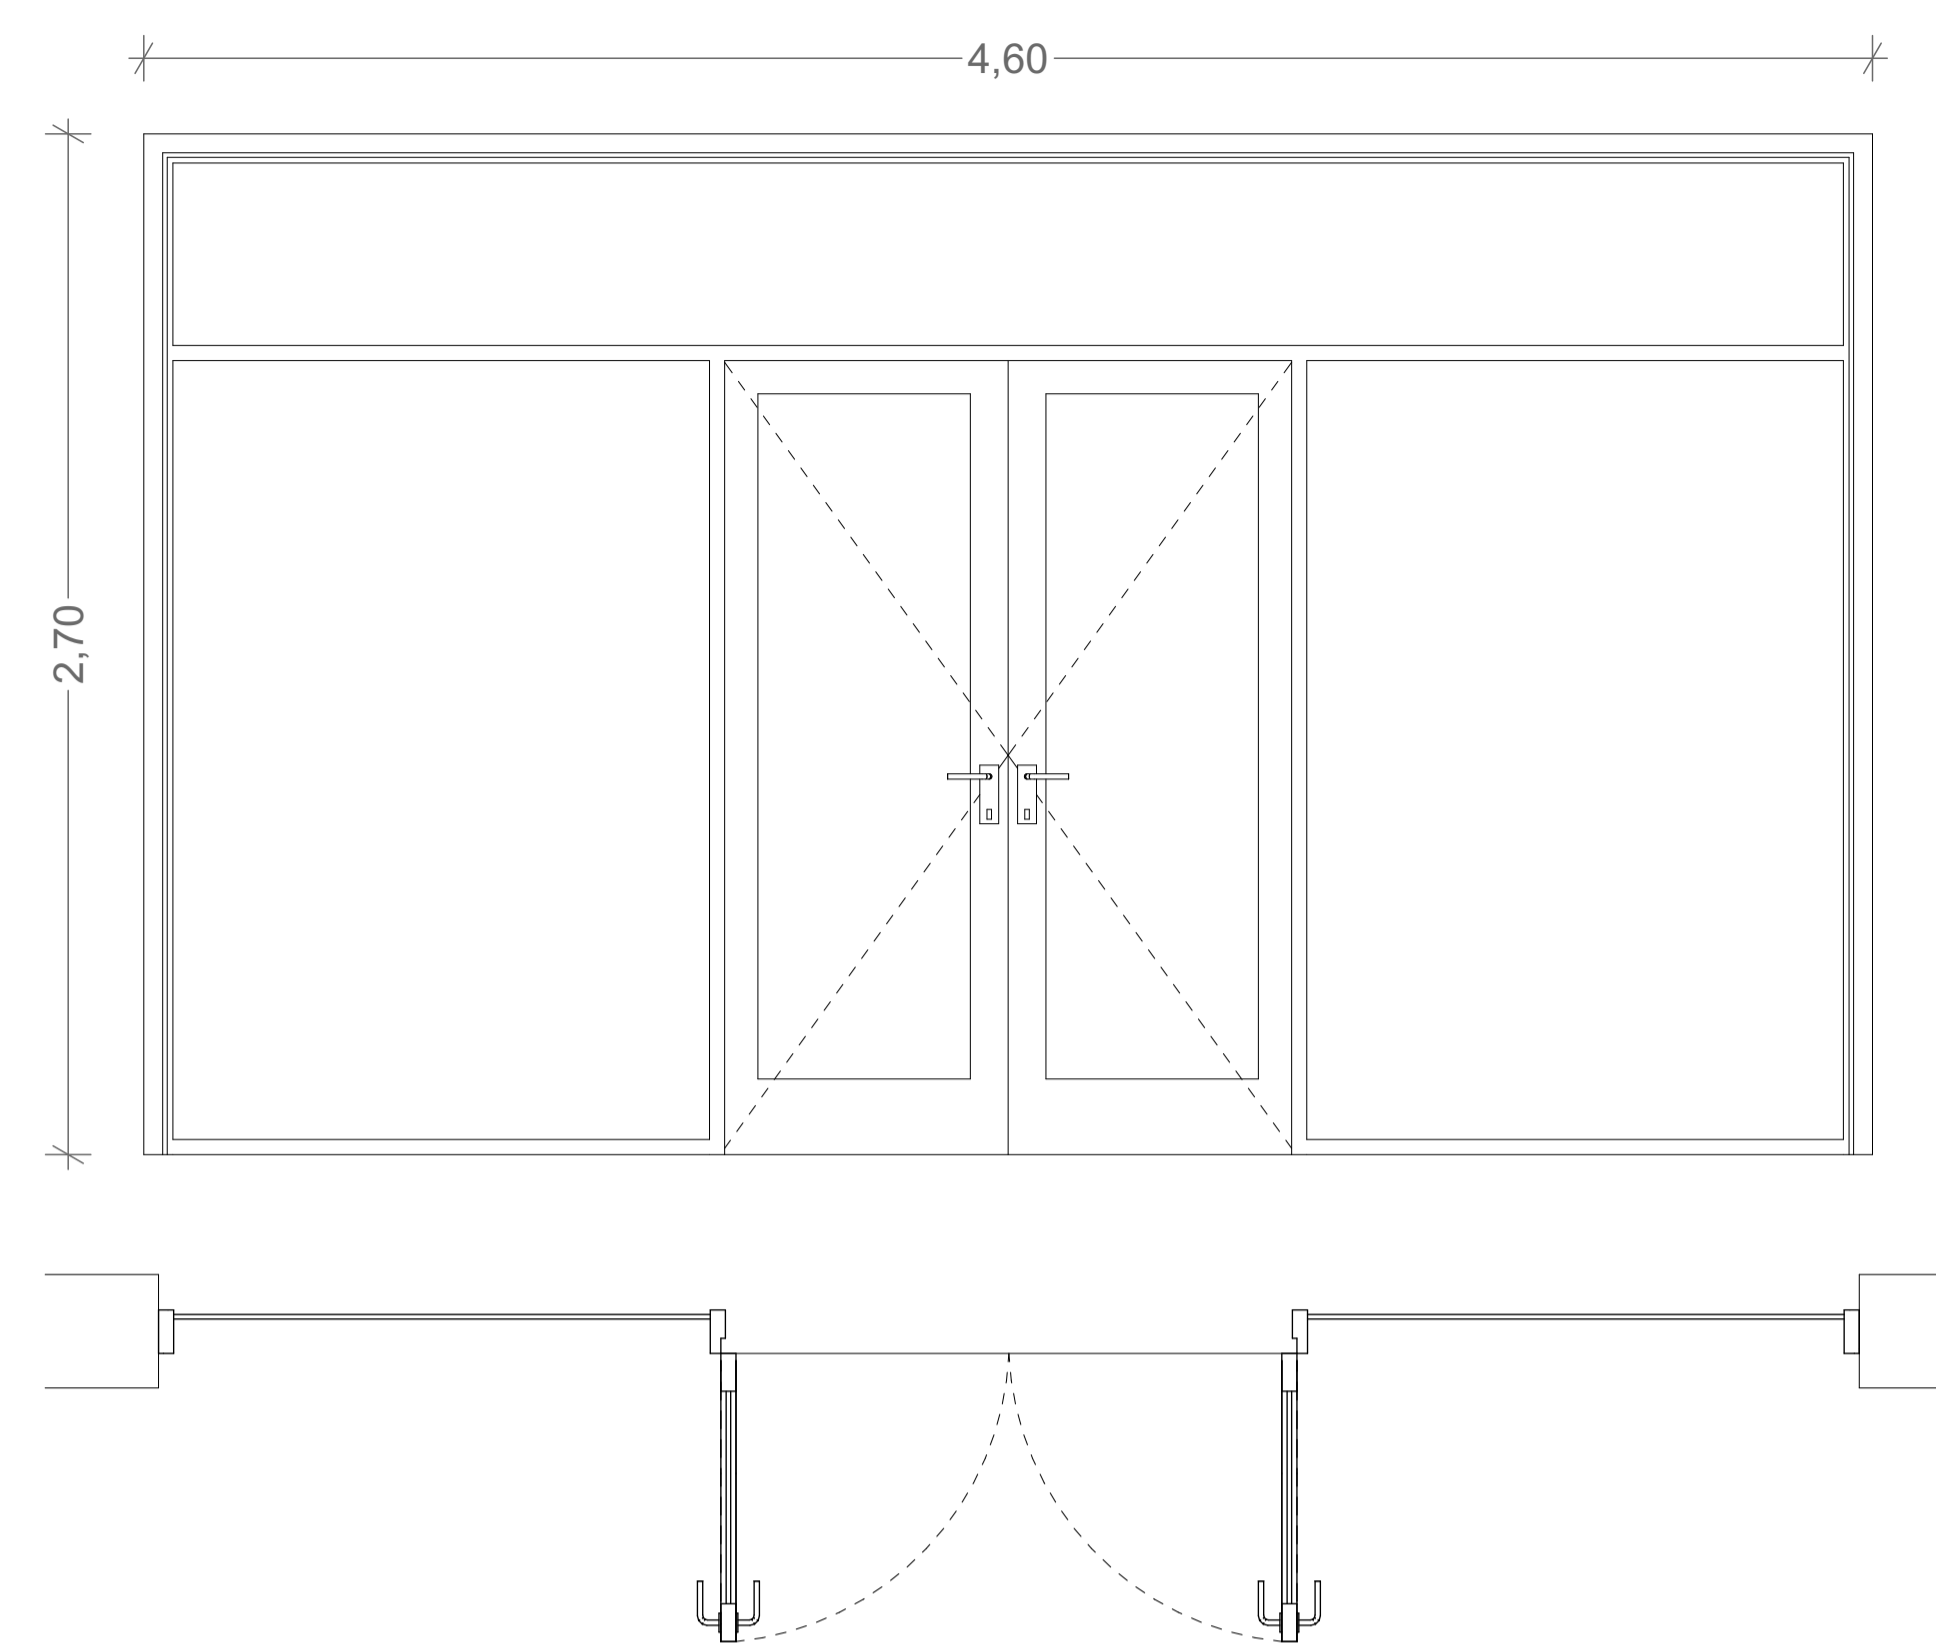


VE 12
1
460cm x 270cm
2 Folhas Batente
Abertura para o Interior
Caixilharia em alumínio lacado branco com
folha em vidro duplo incolor

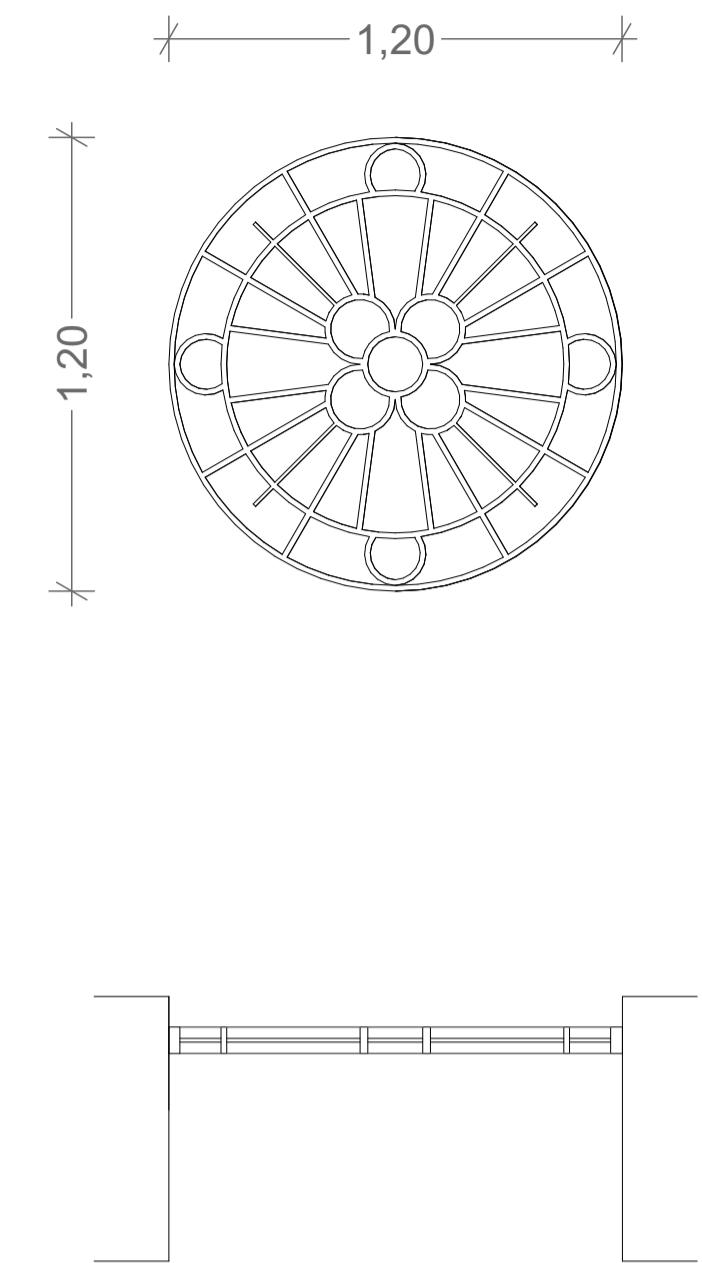


VE 13
1
120cm x 120cm
1 Folha Fixa
Abertura para o Exterior
Caixilharia em Ferro com
folha em vidro simples colorido


Designação
Quantidade
Dimensões
Sistema Funcional
Sistema de Abertura
Materialidade

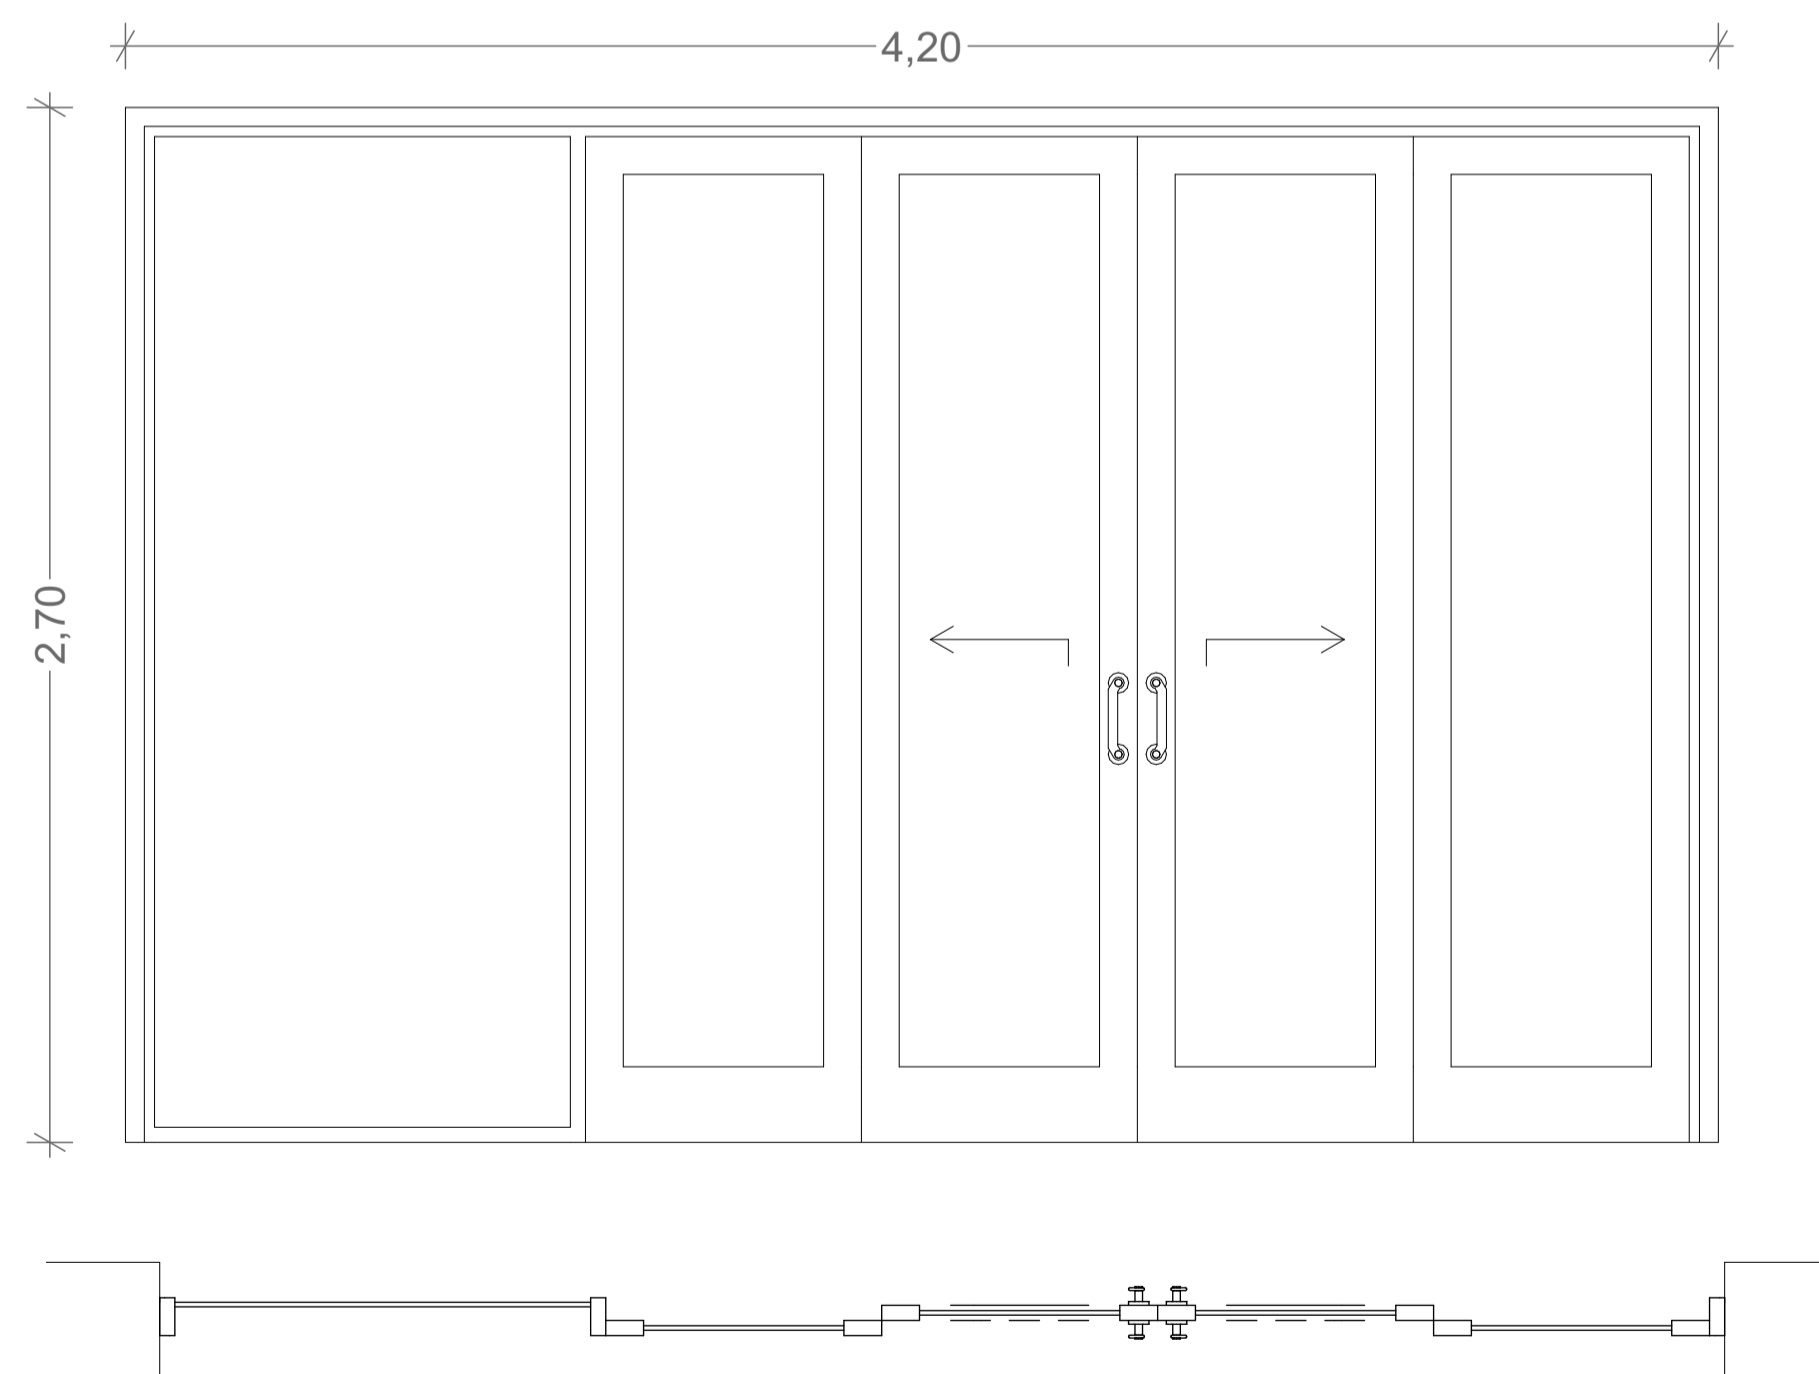

VE 14
1
420cm x 270cm
2 Folhas de Correr
Abertura para o Interior
Caixilharia em alumínio lacado branco com
folha em vidro duplo incolor

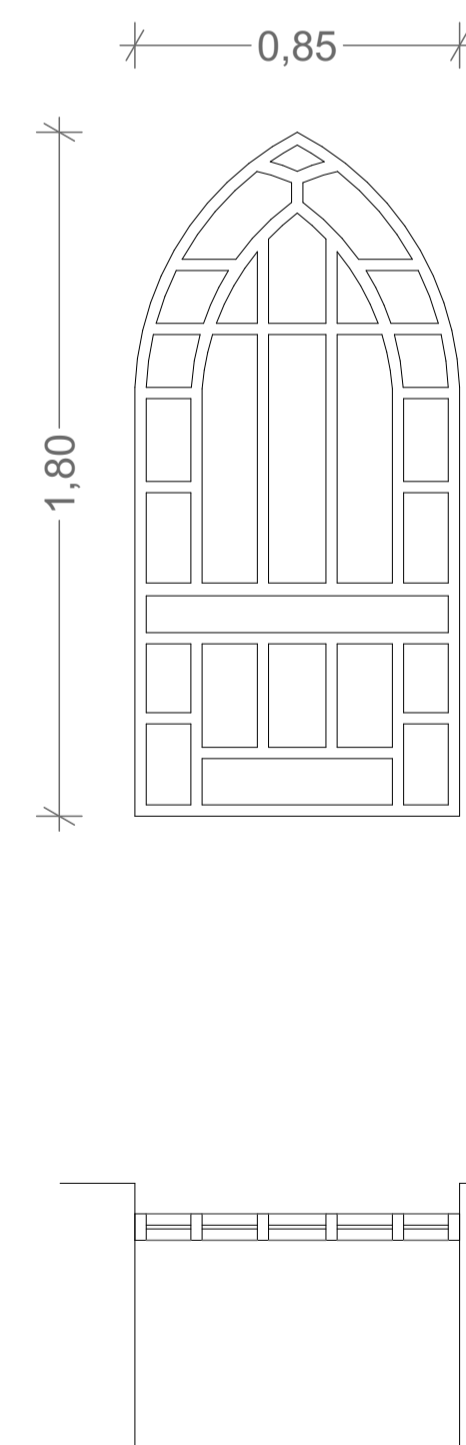

VE 15
3
85cm x 180cm
1 Folha Fixa
Abertura para o Exterior
Caixilharia em Ferro com
folha em vidro simples colorido

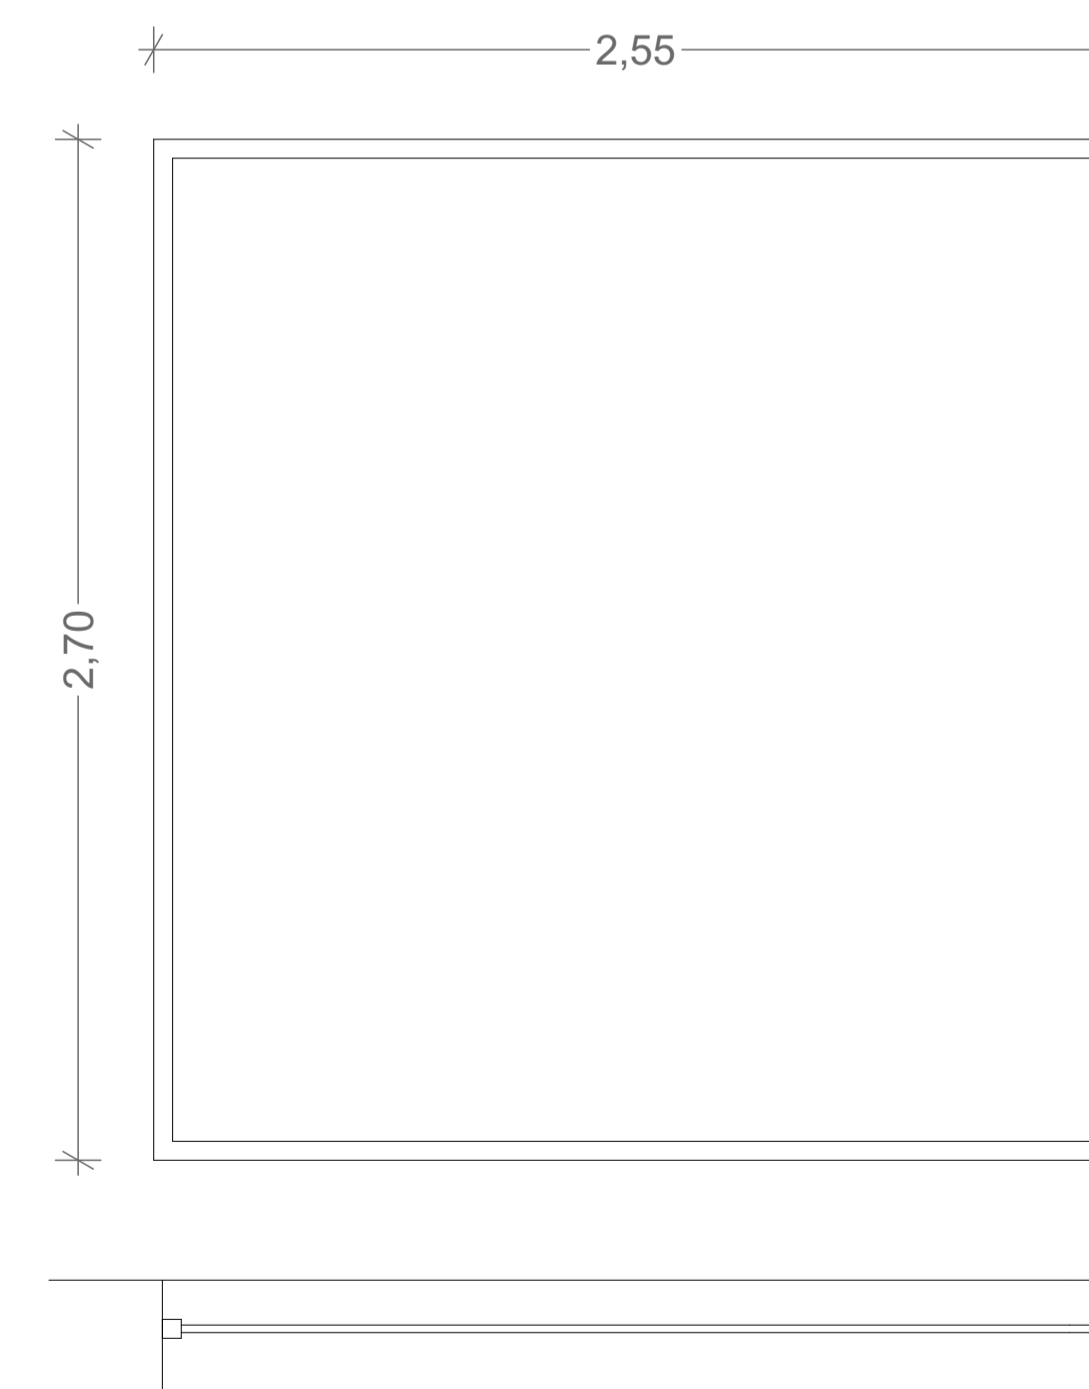

VE 16
3
255cm x 270cm
1 Folha Fixa
Abertura para o Exterior
Caixilharia em alumínio lacado branco com
folha em vidro duplo incolor



VE 17
1
60cm x 60cm
1 Folha Fixa
Abertura para o Exterior
Caixilharia em alumínio lacado branco com
folha em vidro duplo incolor