

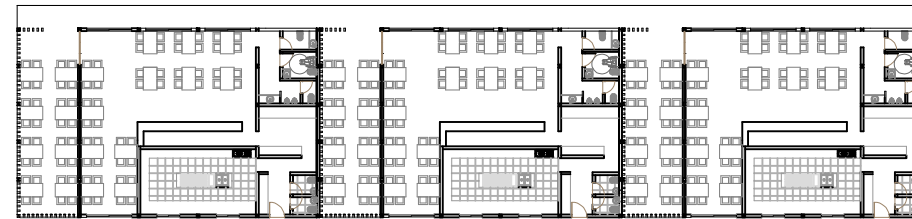
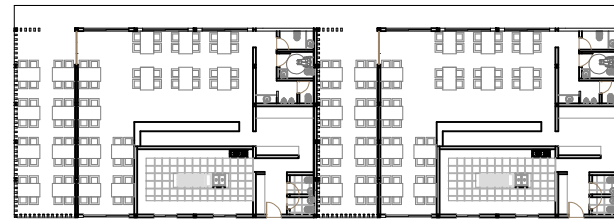



Planta Cobertura Conjunto 1:500

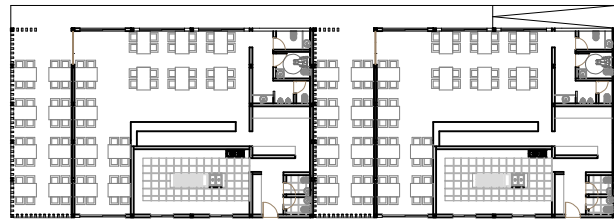

Planta Piso Conjunto 1:500

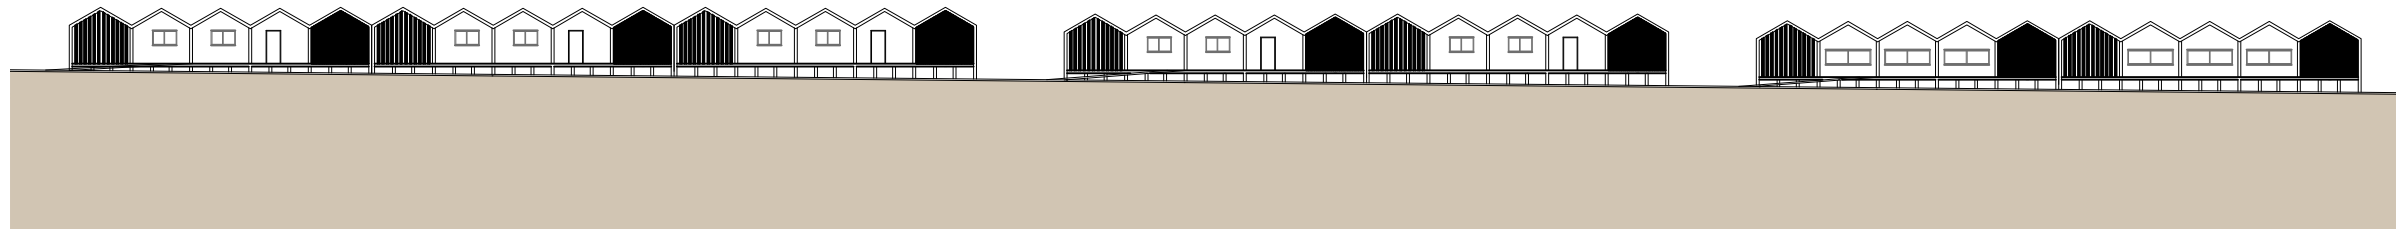

Alçado ESTE Conjunto 1:500

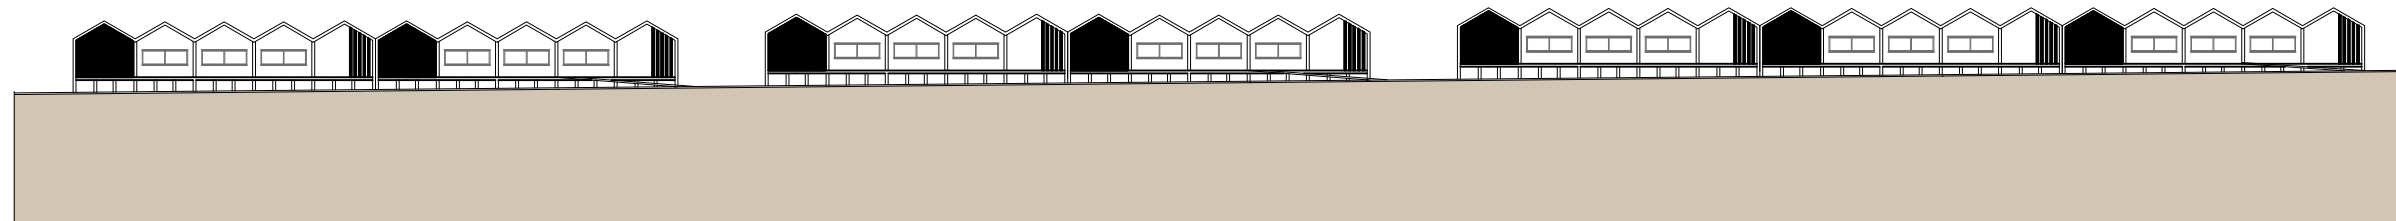

Alçado ESTE Conjunto 1:500

M^a Alexandra Pereira nº 30252

18 de Janeiro 2021

Requalificação da zona costeira de Cedovém e Pedrinhas:
Relocalização do núcleo de Restaurantes e Habitações
Versão final após Defesa

Conjunto Restaurantes

Escala 1:500

05