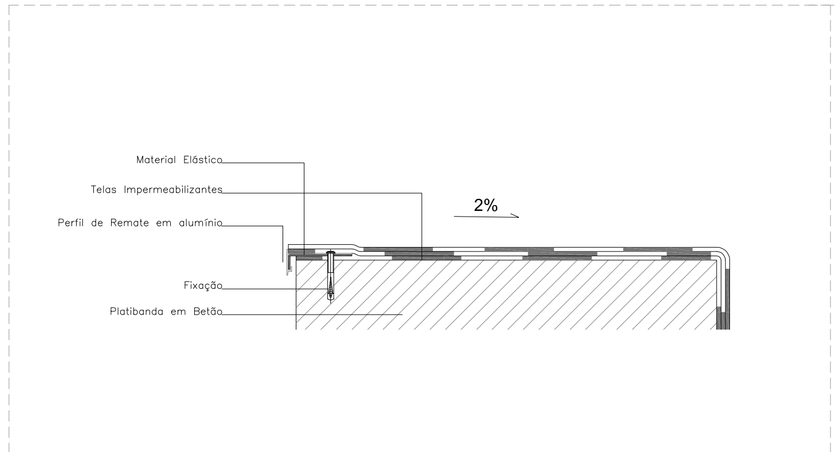

DETALHE 4 - acabamento da platibanda, ESCALA 1/5

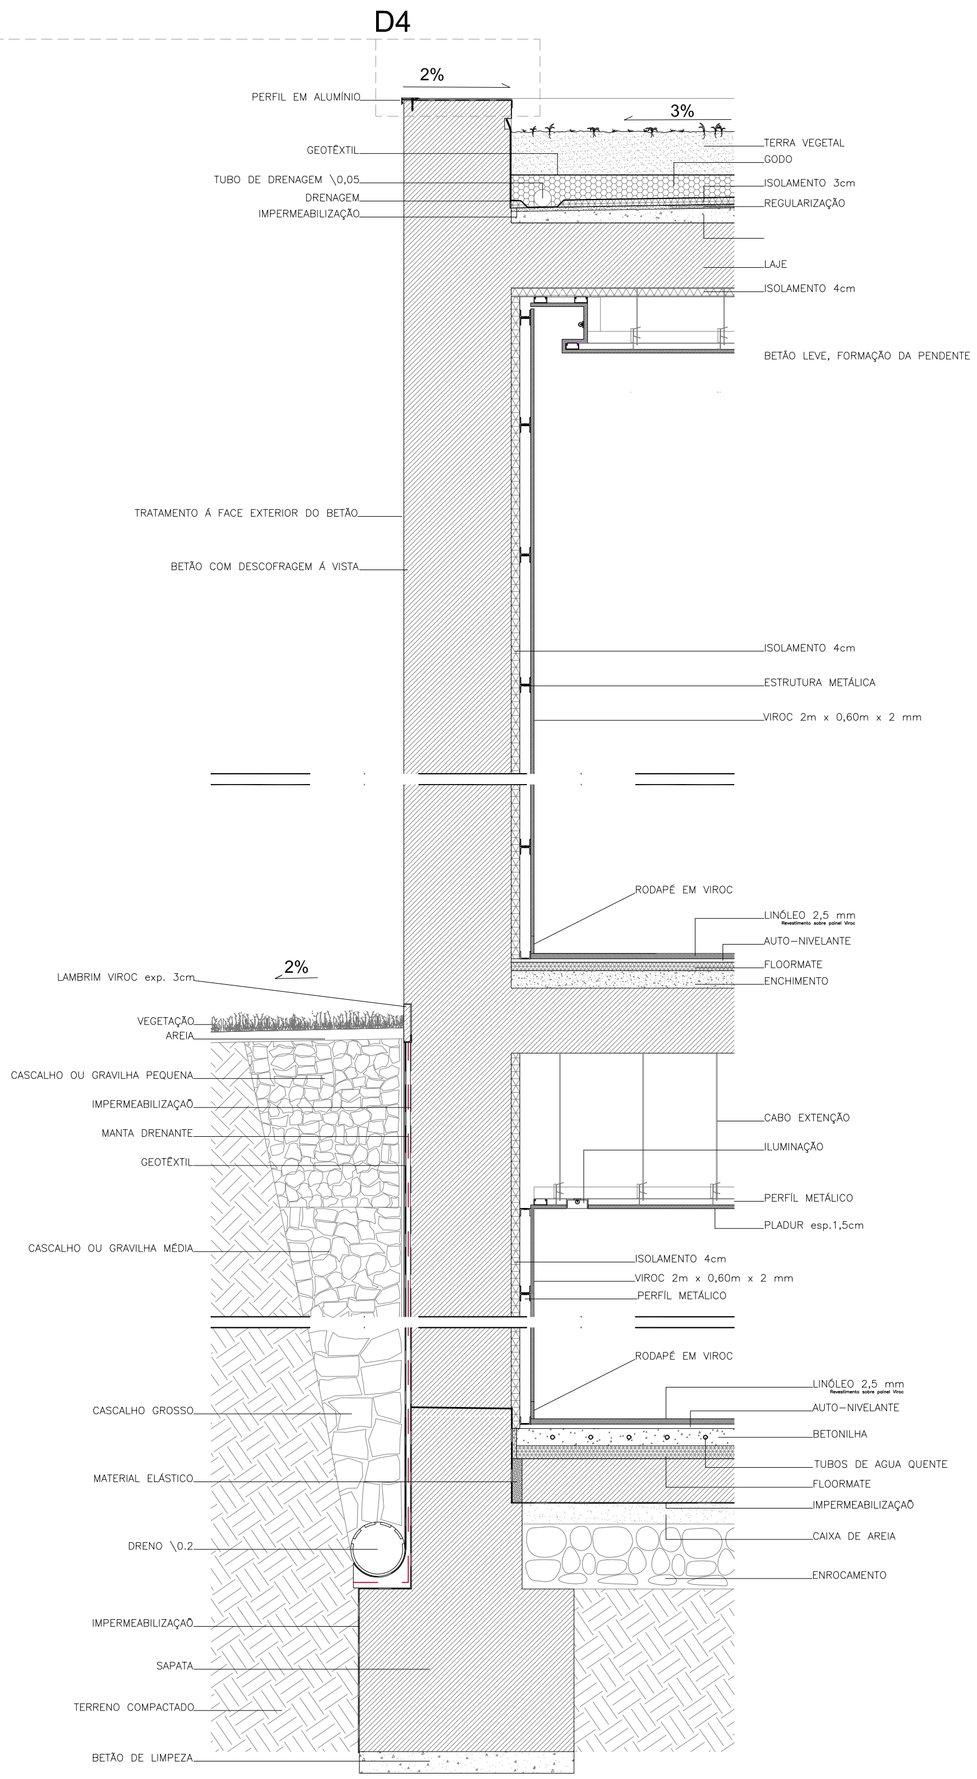

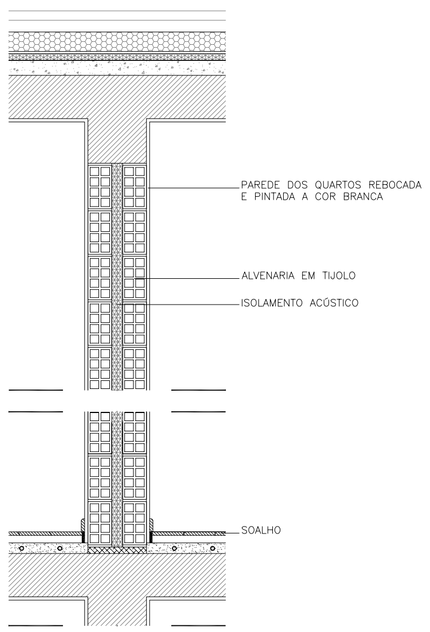

Detalhe 1
Parede divisória das Unidades de Alojamento

Detalhe2
Isolamento da fachada em aterro
Cobertura vegetal

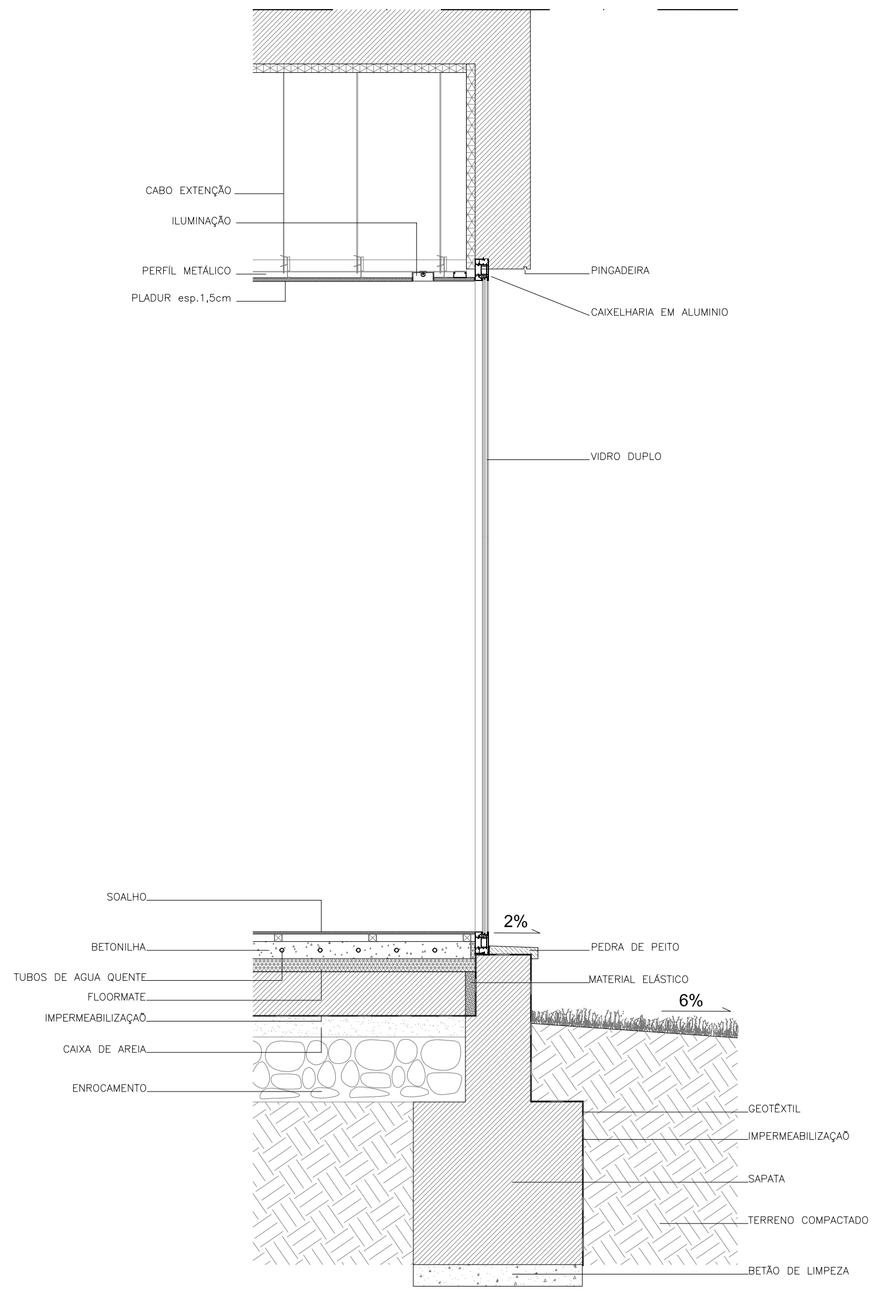

Detalhe 3
Pormenor do vão e materiais do restaurante

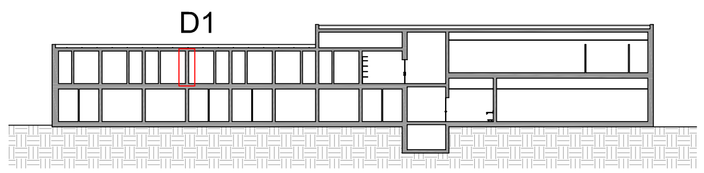

CORTE D - D`

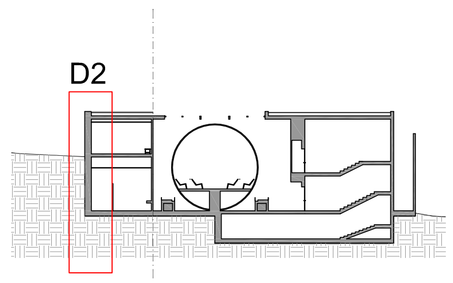

CORTE C - C`

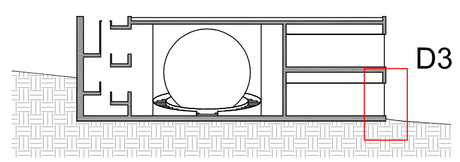

CORTE G - G`

Universidade da Beira Interior
Dissertação de M.I.A.

AUTOR:
Nino Neto Matias, nº 21279
ORIENTADOR:
Prof. Dr. Jacek Tadeusz Krenz
CO-ORIENTADORES:
Arq. Jorge Ramos Jular
DESIGNAÇÃO:
Observatório de Auroras Boreais
LOCALIZAÇÃO:
Rovaniemi, Finlândia
DESCRIÇÃO:
Detalhes construtivos
ESCALA:
1/20
DATA:
Outubro 2012
DESENHO:
18