


- LEGENDA:
- 1- GUARDA DE BETÃO
  - 2- PASSADIÇO EM MADEIRA DE CARVALHO
  - 3- ESPELHO DE ÁGUA
  - 4- TELA BETUMINOSA
  - 5- CAMADA IMPERMEÁVEL
  - 6- SLAT DE REFORÇO EM MADEIRA
  - 7- SISTEMA DE ROTAÇÃO
  - 8- VIDRO TEMPERADO LAMINADO 8-8MM
  - 9- PAINEL PIVOTANTE EM MADEIRA DE PINHO ENVERNIZADA 4,00MX3,20MX0,40M
  - 10- AÇO INOX 9MM
  - 11- PARAFUSO EM AÇO INOX COM BUCHA DE AÇO
  - 12- ESCOAMENTO DE ÁGUAS
  - 13- ISOLAMENTO TÉRMICO TIPO FLOORMATE, ESP. 5CM
  - 14- LAJE EM BETÃO ARMADO
  - 15- CAMADA DRENANTE EM BRITA 20-50
  - 16- CAIXA DRENANTE EM GRANULADO DE GRAVELHA
  - 17- GEOTEXIL, TIPO "IMPERALLUM" IMPERSEP 100
  - 18- GEODRENO, TIPO "IMPERALLUM" IMPERDRENO
  - 19- SAPATA EM BETÃO ARMADO
  - 20- BETÃO DE LIMPEZA

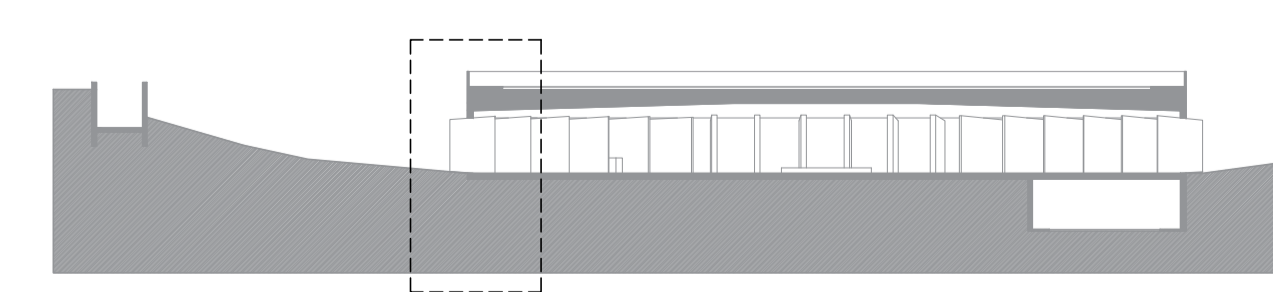

MATERIAIS:


COTAS DE PAVIMENTOS:

PISO 0	
PISO -1	

TANATÓRIO DE LOUSADA

ANA JOÃO VIEIRA	REPRESENTAÇÃO: FORMENOR CONSTRUTIVO E RESPECTIVO ALÇADO
32385	ESCALA: 1:20