


ALÇADO NORTE

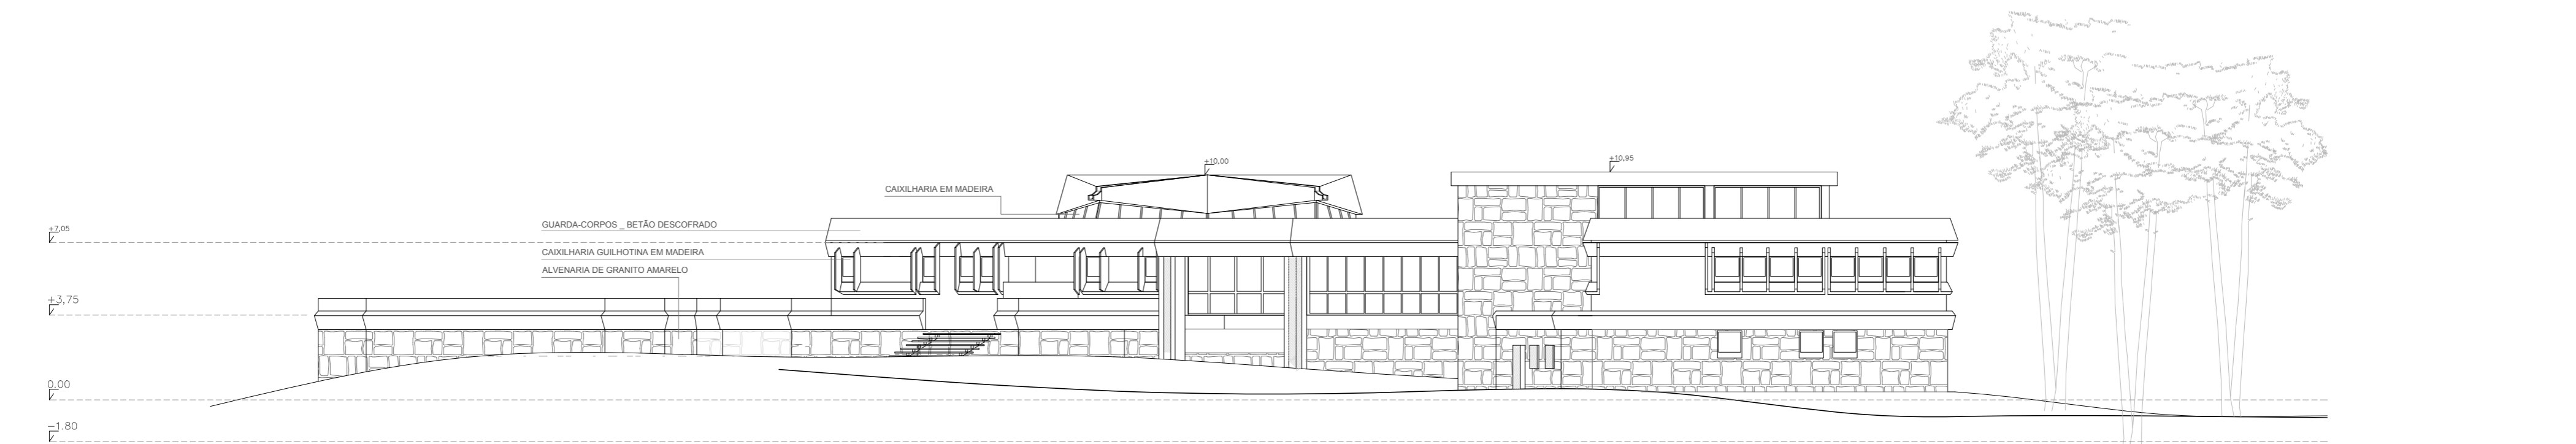

ALÇADO NASCENTE

UNIVERSIDADE DA BEIRA INTERIOR - MESTRADO INTEGRADO EM ARQUITECTURA
(Re)Habitar LUZIAMAR: Intervenção Arquitetónica num Antigo Complexo Turístico
 30731 - LILIANA CRISTINA RODRIGUES BRANCO
 ABRIL. 2018
 EXISTENTE_LEVANTAMENTO ALÇADOS