

### 13) Ficha de Identificação de Vãos

#### Porta P6



Imagem 234 - Levantamento fotográfico da Porta P6

**- Exemplos:**

1

**- Caracterização:**

Porta deslizante de 12 folhas, em madeira com esmalte branco, moldura em madeira com esmalte verde-azulado.

**- Localização no desenho original:**

Divisão entre salas de espetáculo, piso 1.

**- Localização no desenho de projeto:**

Divisão entre salas de espetáculo, piso 1.

**- Proposta de solução:**

Restauro integral da porta e adaptação da mesma para poder recolher completamente em harmónio quando aberta, mantendo-se a sua localização no projeto de reabilitação.



Imagem 235 e 236 - Localização da Porta P6 na planta original (esquerda) e na planta de projeto (direita) - Escala 1:650

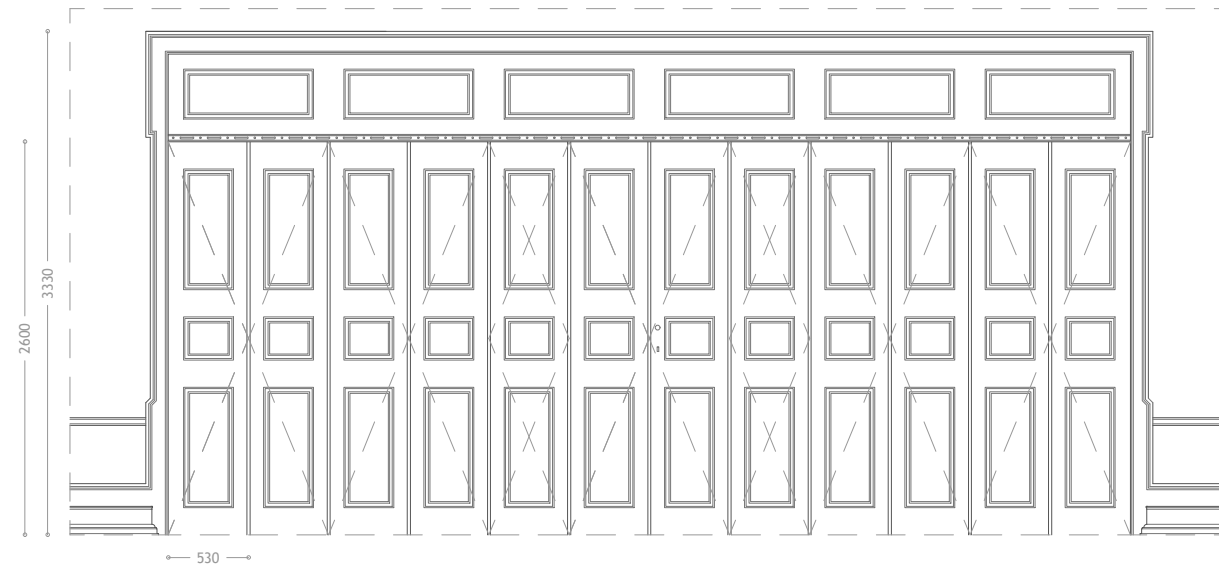


Imagem 237 - Levantamento gráfico da Porta P6 - Sala 1 - Escala 1:50

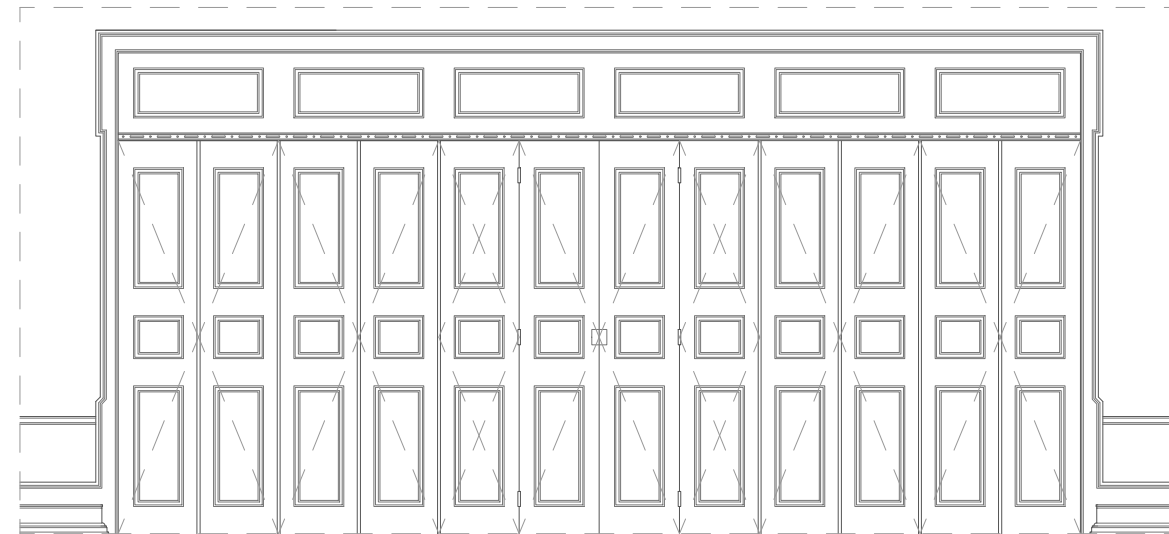


Imagem 238 - Levantamento gráfico da Porta P6 - Sala 2 - Escala 1:50

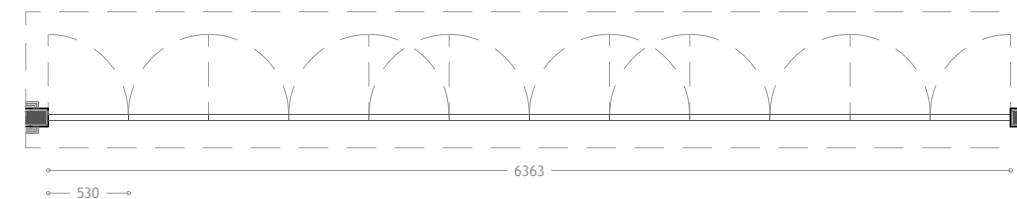


Imagem 239 - Levantamento gráfico da Porta P6 - Planta - Escala 1:50

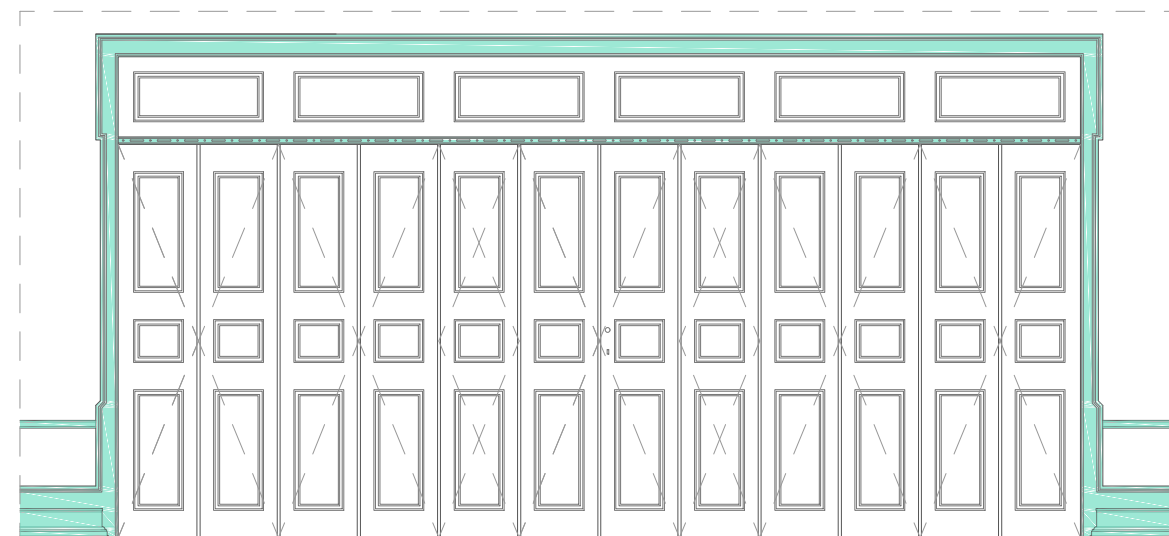


Imagem 240 - Levantamento gráfico a cores da Porta P6 - Sala 1 - Escala 1:50