


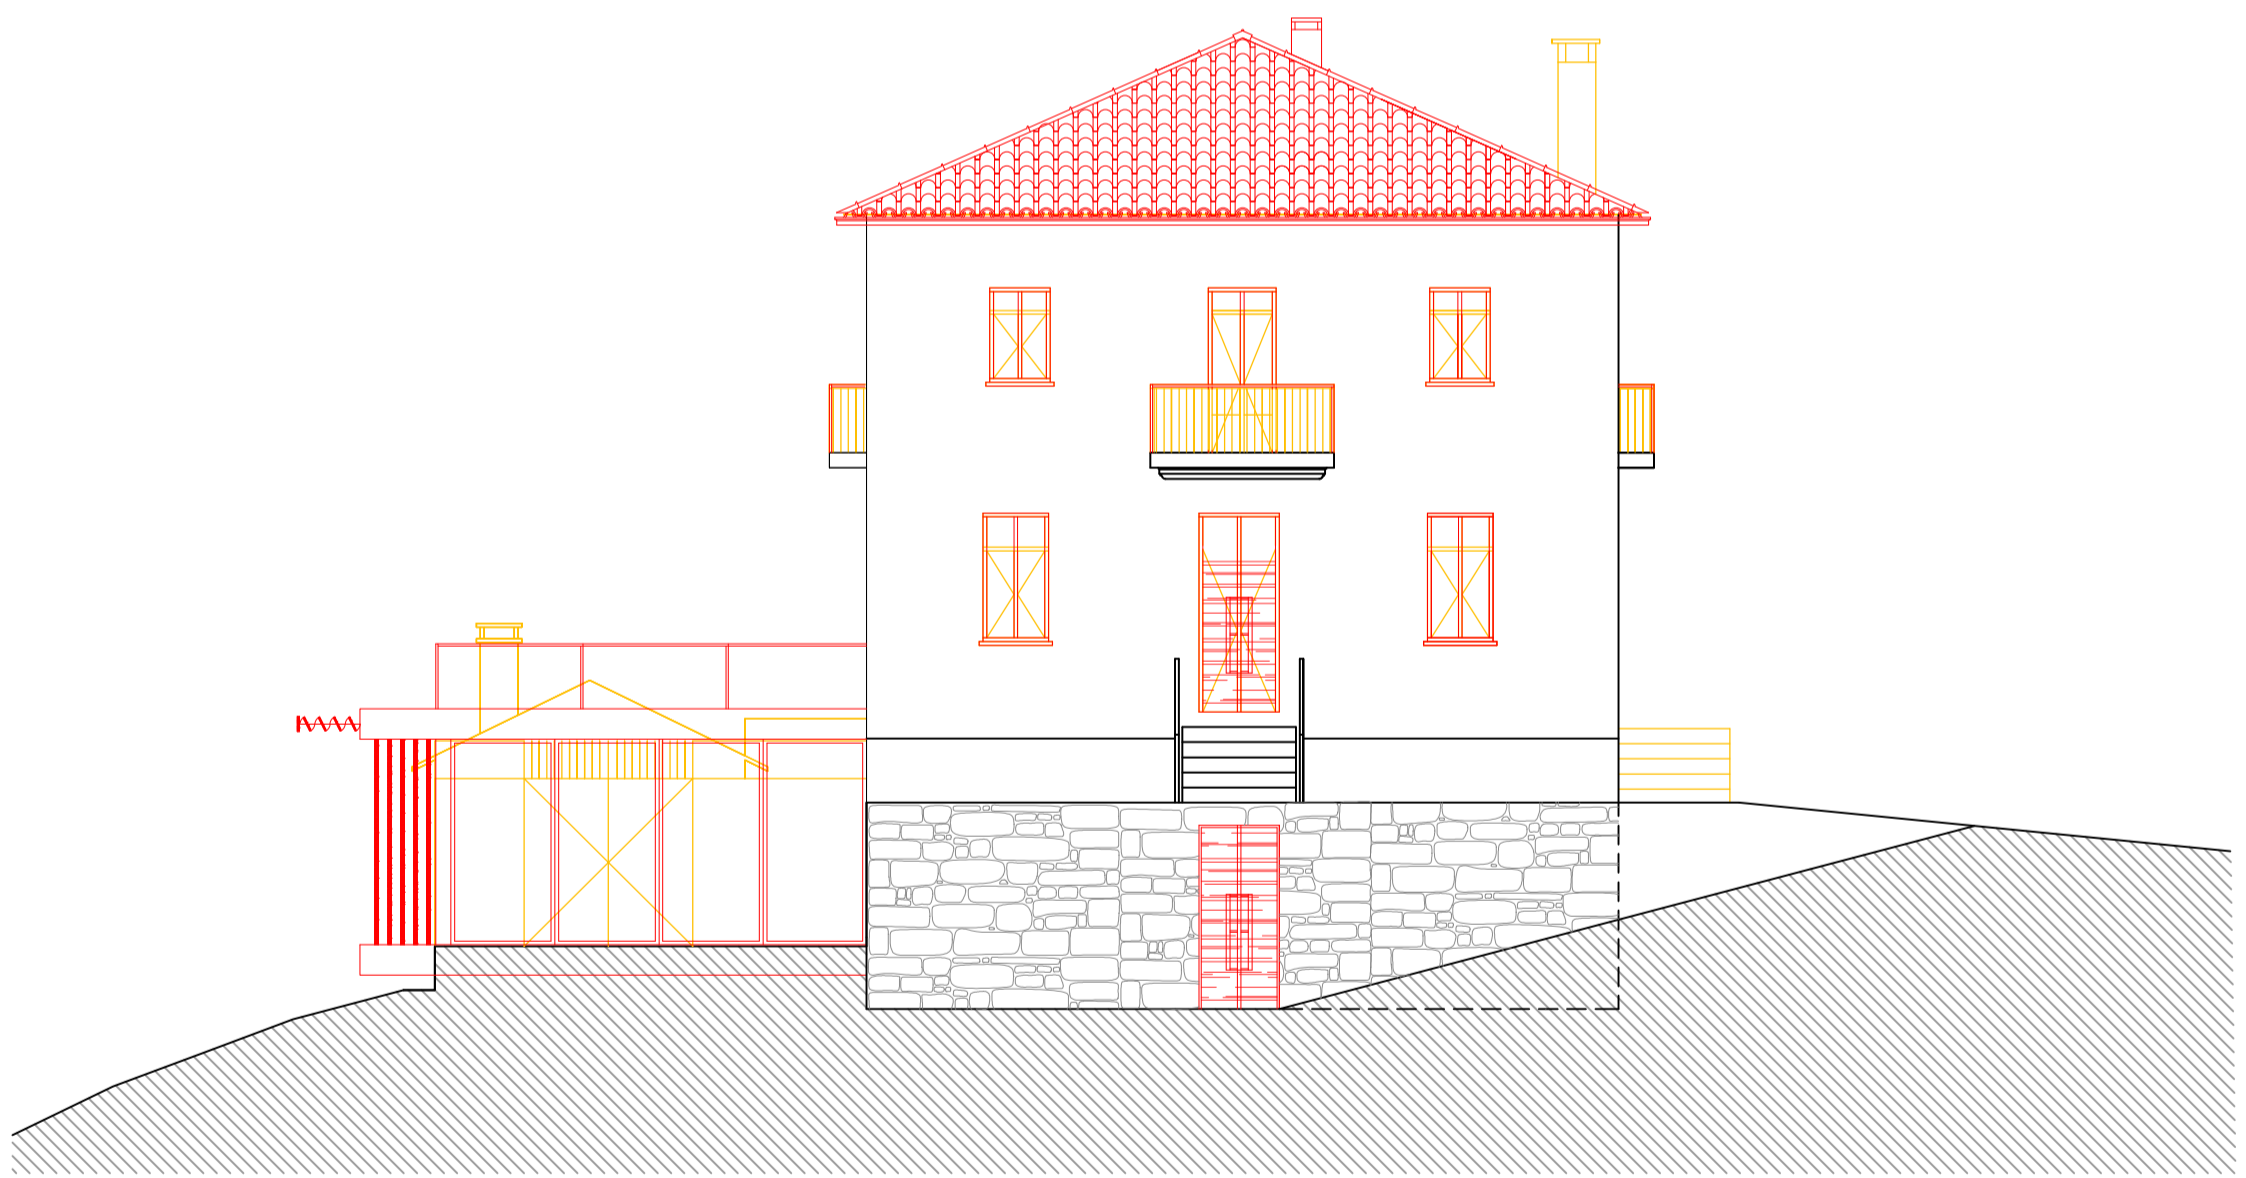

Alçado Poente Existente



Alçado Nascente Existente

Legenda:

- Manter
- Demolir
- Construção nova

| | | | |
|--------------------------------|---|---------|--|
| UNIVERSIDADE DA BEIRA INTERIOR | | Covilhã | Mestrado Integrado em Arquitetura |
| Projeto | Casa do Eiteiro - Proposta de Reabilitação de Edifício para Pousada | Desenho | Cores Convencionais Alçados Poente e Nascente |
| Orientador | Prof.º Doutor Afonso Nuno Henrique Martins | Escala | 1:100 |
| Mestrado | Ruben Filipe Neves Cruz, 33657 | Data | Setembro 2019 |