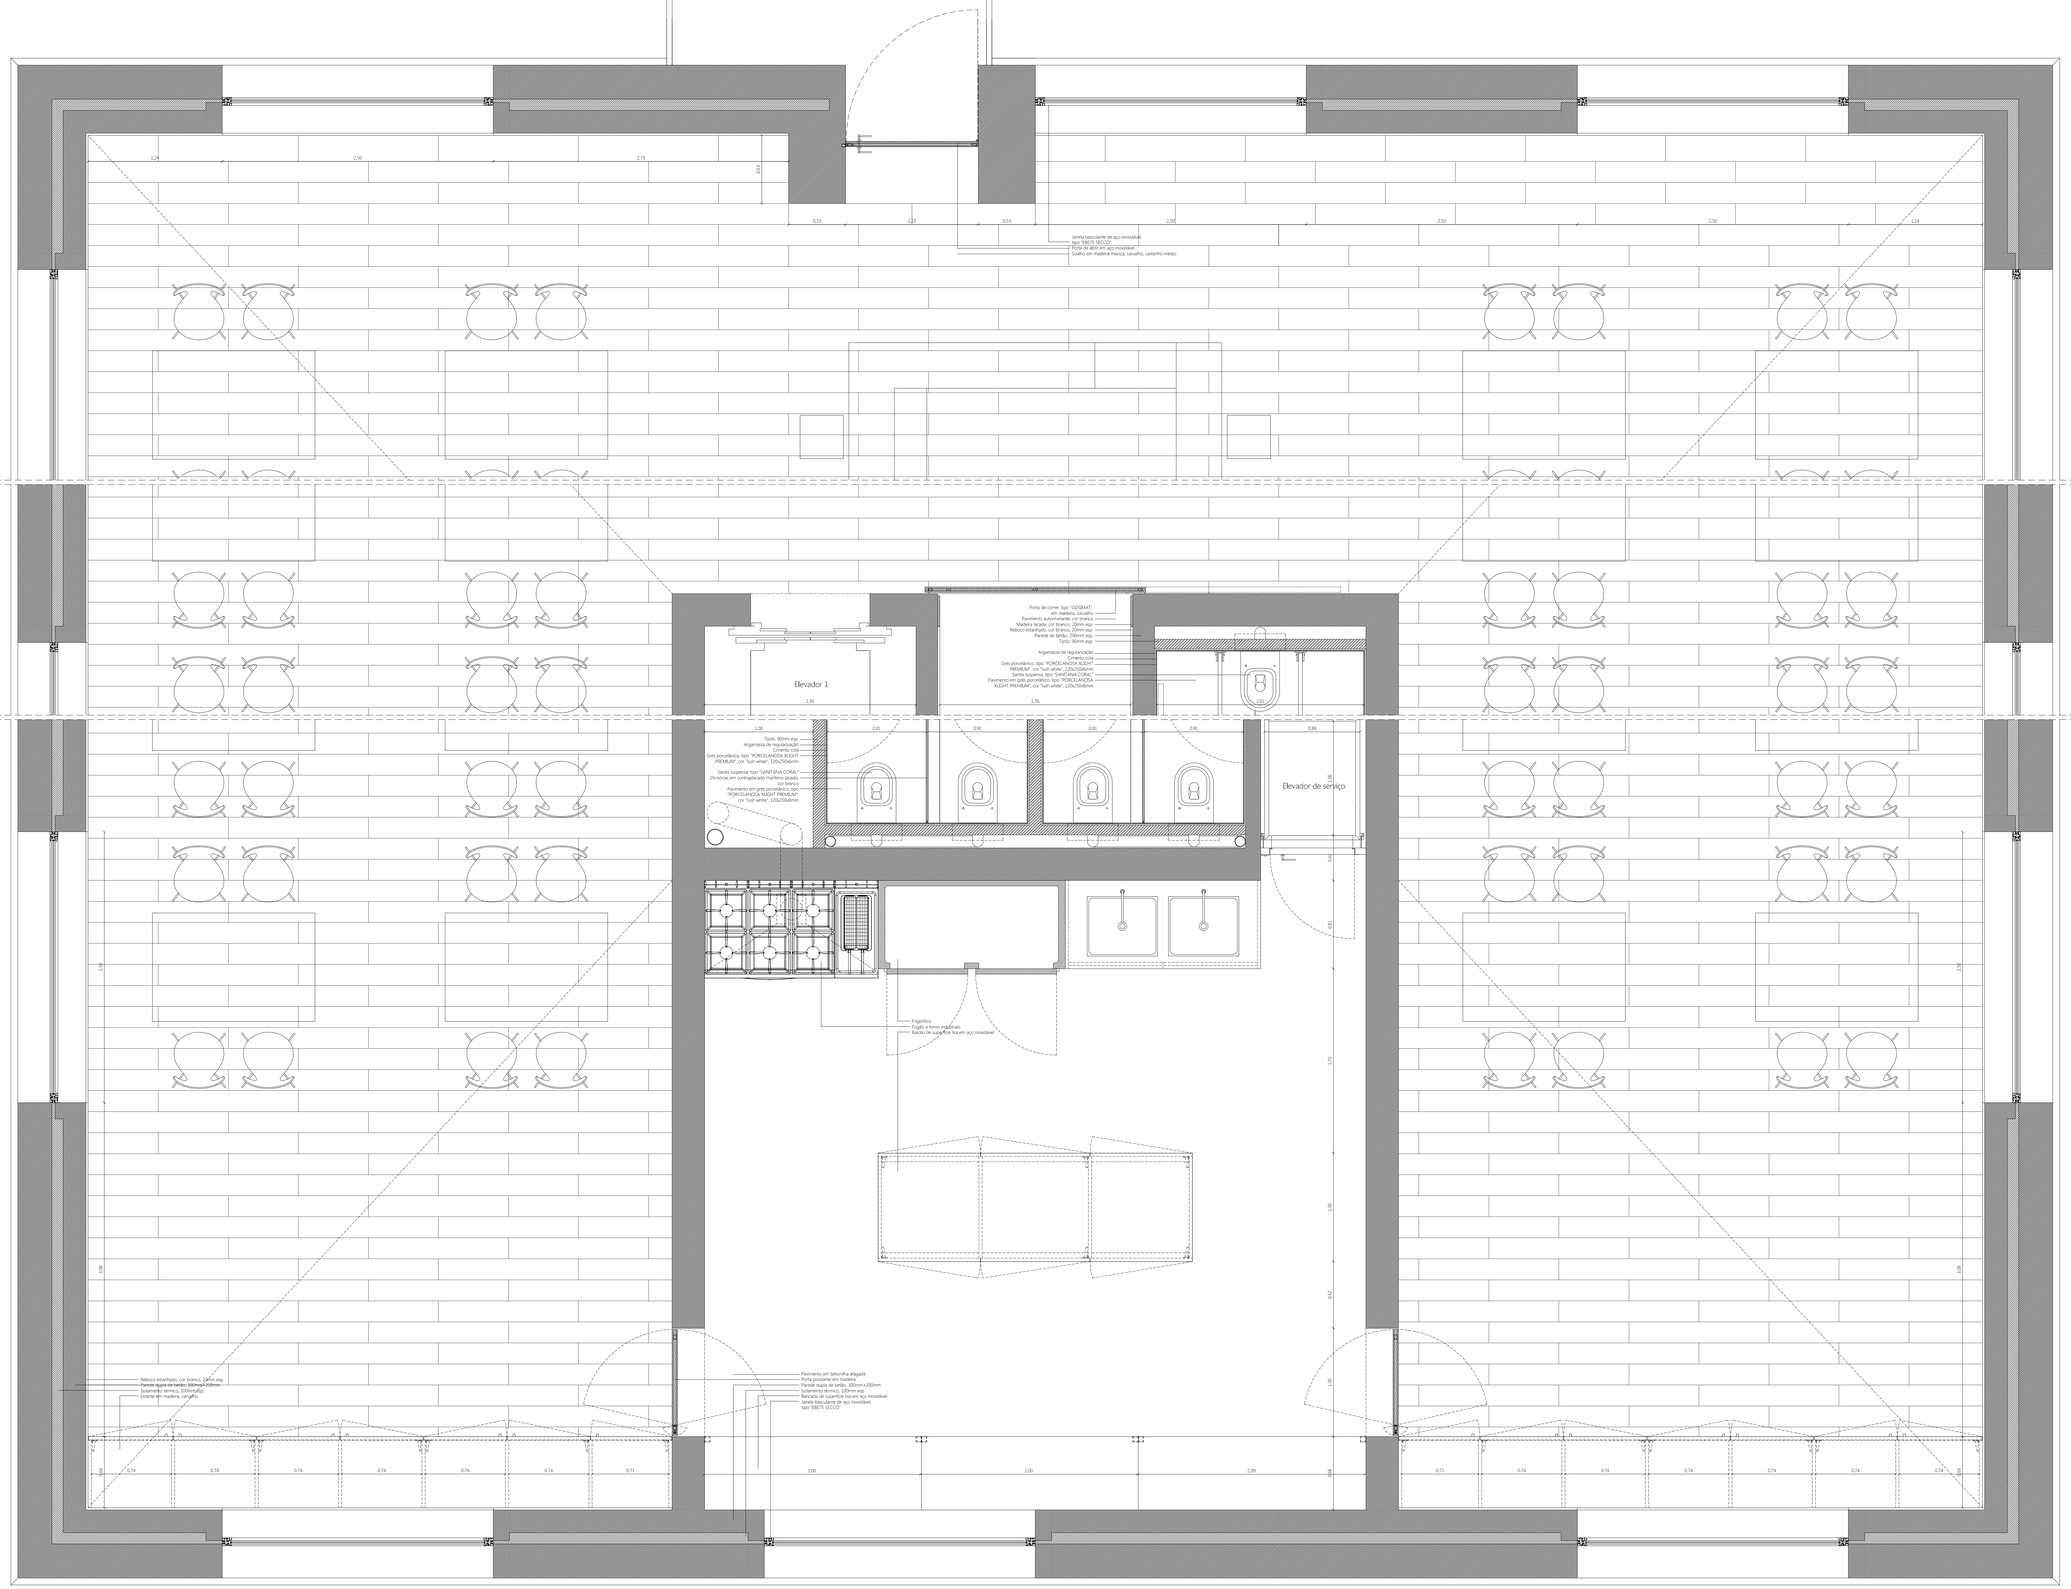

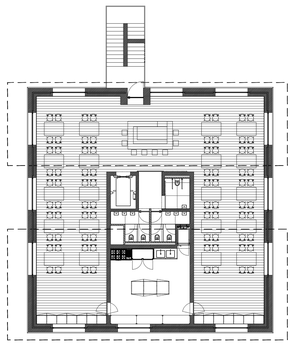

LEGENDA GERAL			
Betão	Tijolo	Brita	Regularização	Grés porcelânico	Massame de betão	Isolamento térmico	Aço inoxidável	Madeira	Betão alisado	Contraplacado

Universidade da Beira Interior
Mariana Oliveira Sousa | 29647
Proposta para o novo Centro de Visitantes da casa Farnsworth | Illinois, Plano
Projeto de execução | Junho 2017

Planta pormenor, piso 3

Notas: Cotas em metros. | Escala de 1:100 | PE16