



Corte CC'

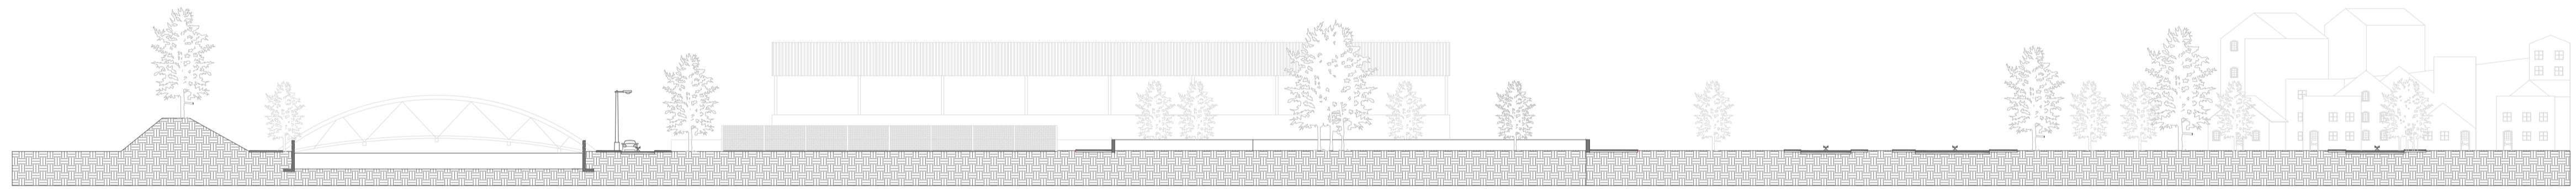

Corte DD'

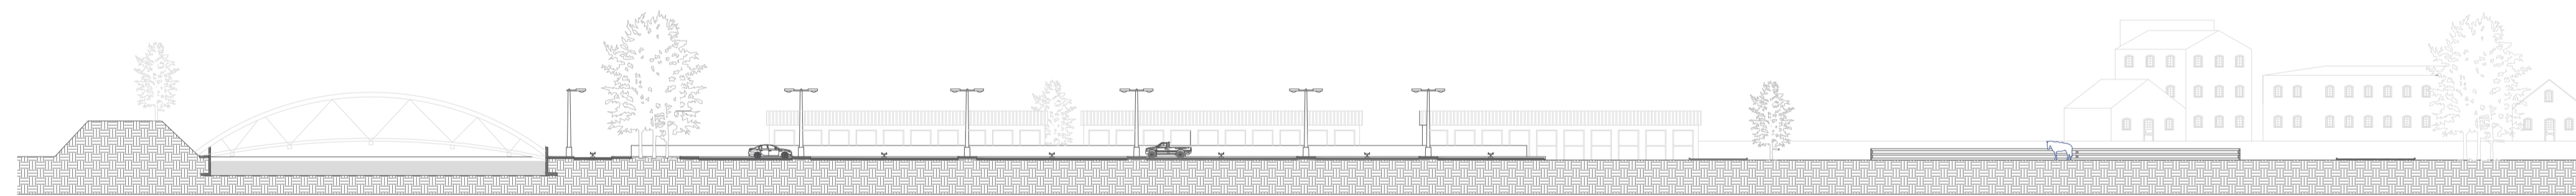

Escala



Requerente: UBI - Universidade da Beira Interior Local: Covilhã	Assunto: Plano estratégico para desenvolvimento Ecológico em Montemor-o-Velho	Orientador: Prof. Cláudia Beato
Contem: Intervenção Cortes Gerais Corte CC' e Corte DD'	Dissertação para obtenção do Grau de Mestre em Arquitetura	Aluno: Henrique Cunha n.º 25655
Escala(s): 1:500	Data: 02/10/2015	Anexo n.º 3