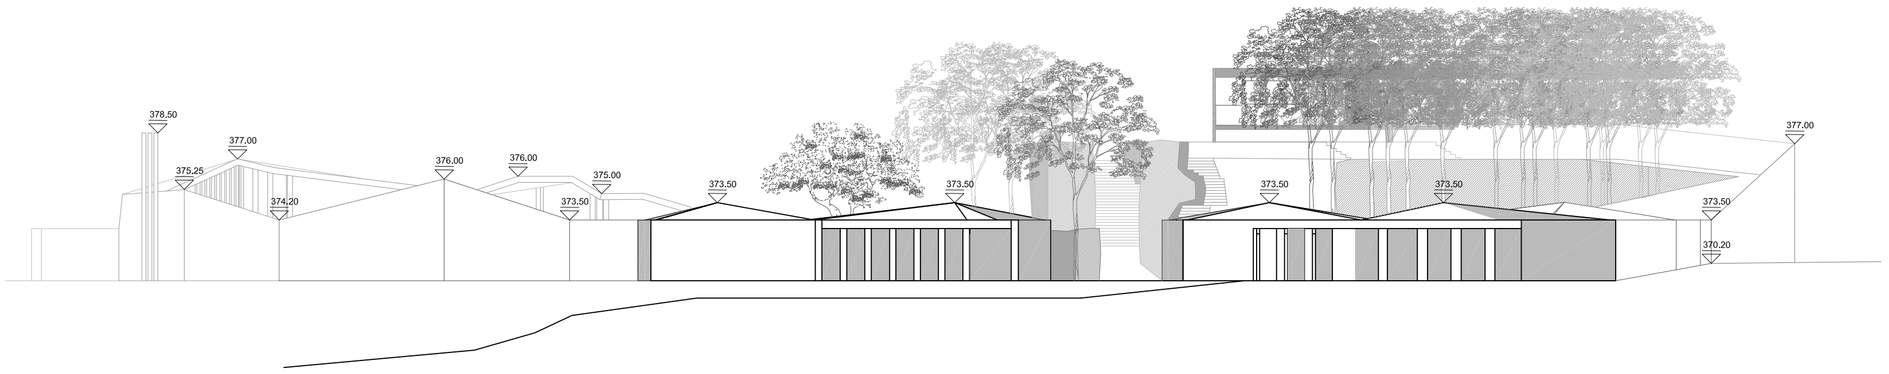

Perfil EE'

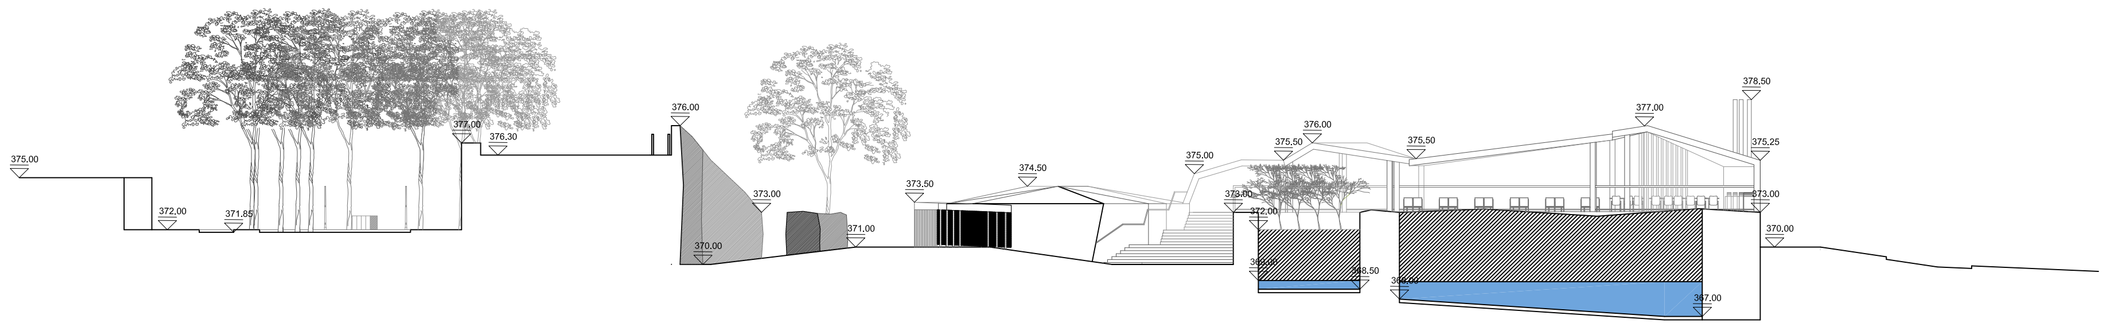

Perfil FF'

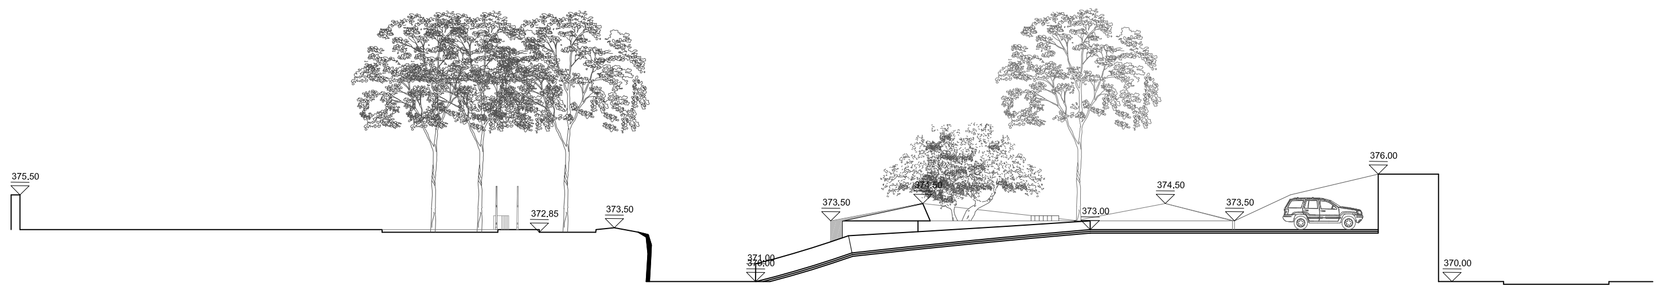

Perfil GG'

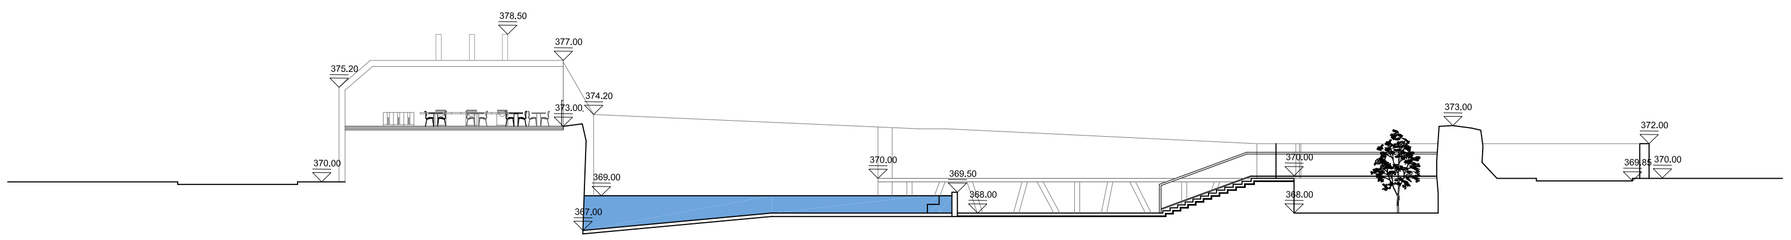

Perfil HH'

ENTIDADE: UBI | UNIVERSIDADE DA BEIRA INTERIOR FACULDADE DE ENGENHARIA	ALUNA: CAROLINA ISABEL DA SILVA SANTOS | 30009 ORIENTADOR: PROF. DOUTOR JOÃO DELGADO
PROJETO: REQUALIFICAÇÃO ARQUITETÓNICA DAS PEDREIRAS DO MOIMENTO | PROPOSTA DE PARQUE DE CAMPISMO DE FÁTIMA	OBJETO: LEVANTAMENTO ARQUITETÓNICO PERFIS EE' | FF' | GG' | HH'
NOTAS: DIMENSÕES EM METROS LINEARES	DATA: ABRIL | 2018 — ESCALA: 1/250
	LOCAL: ANTIGAS PEDREIRAS DO MOIMENTO, FÁTIMA — PEÇA: ARQ_LA_04