


Pi1

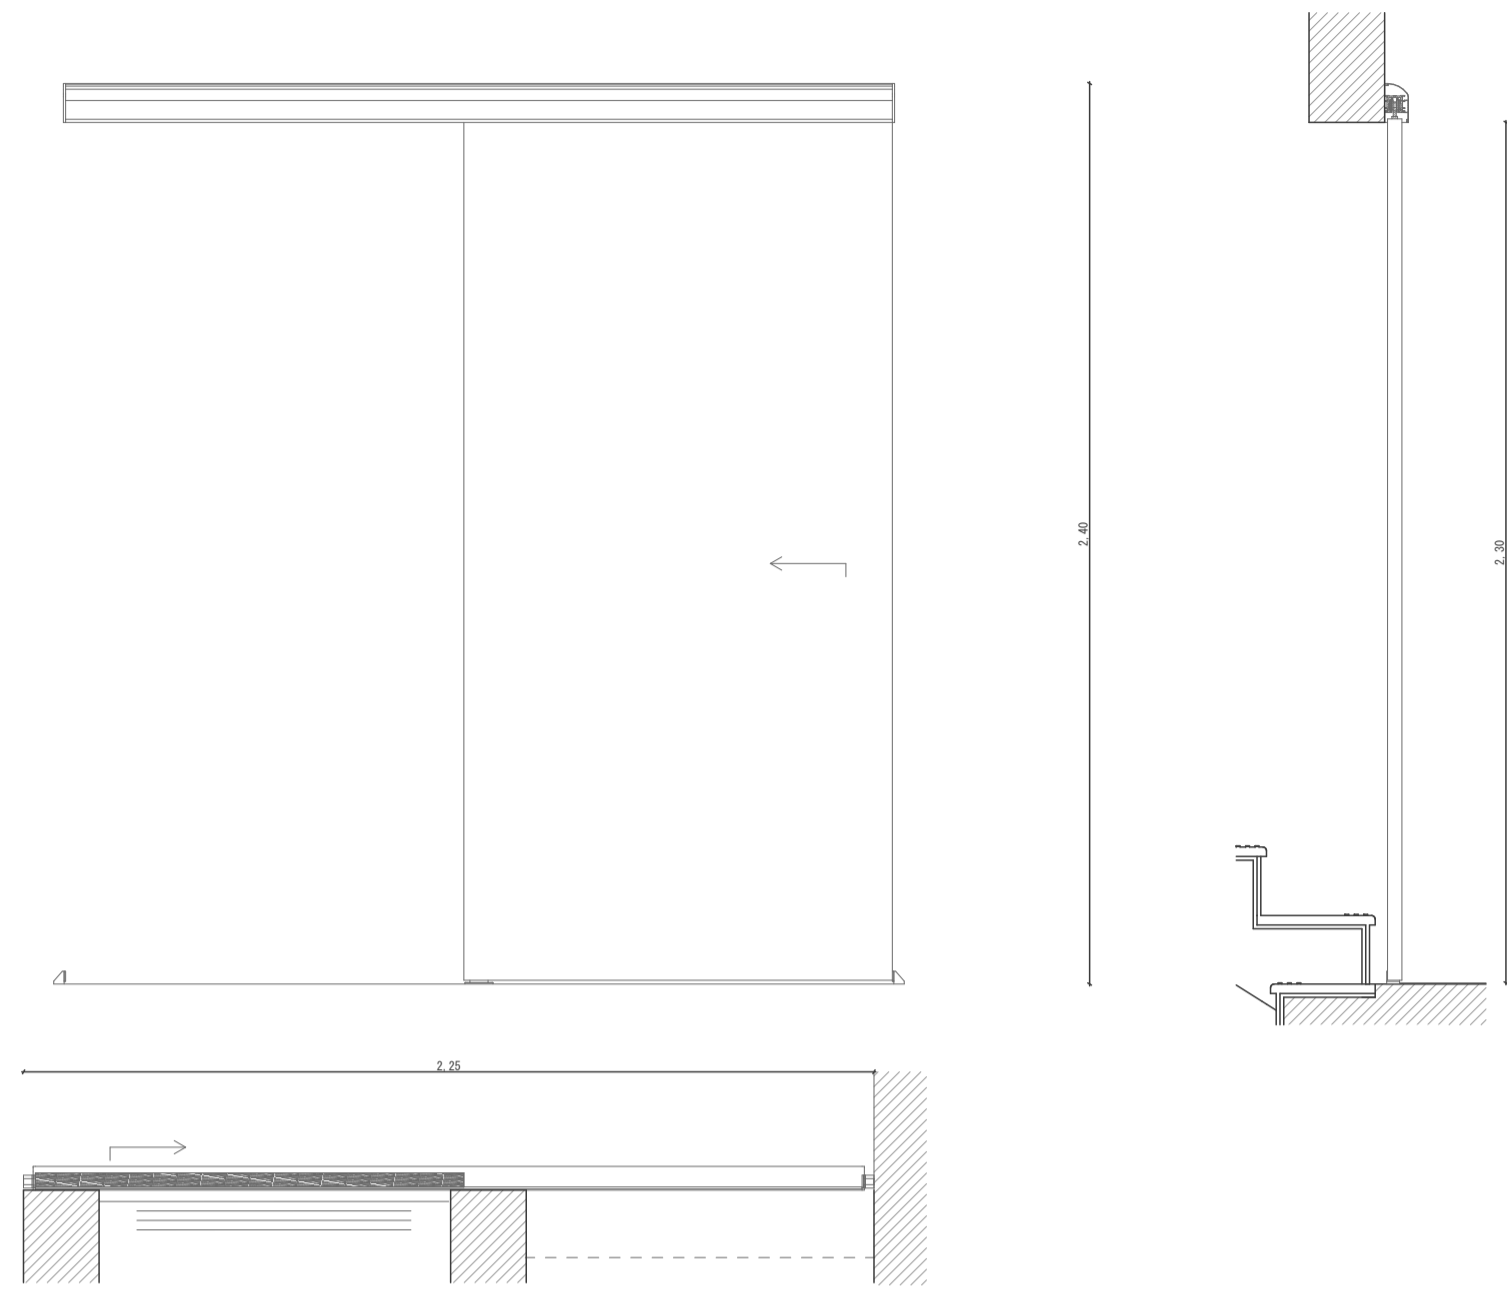

Produto : Porta KOMANDOR – Aero


Tipo: 1 folha de correr

Materiais: Porta em aglomerado de madeira hidrófuga com revestimento em papel melamínico, com estrutura metálica em aço inoxidável, preso ao tecto e corre sobre um perfil metálico

Dimensões: 2,25m comp. x 2,40m alt.

Quantidade(s): 1

Pi2

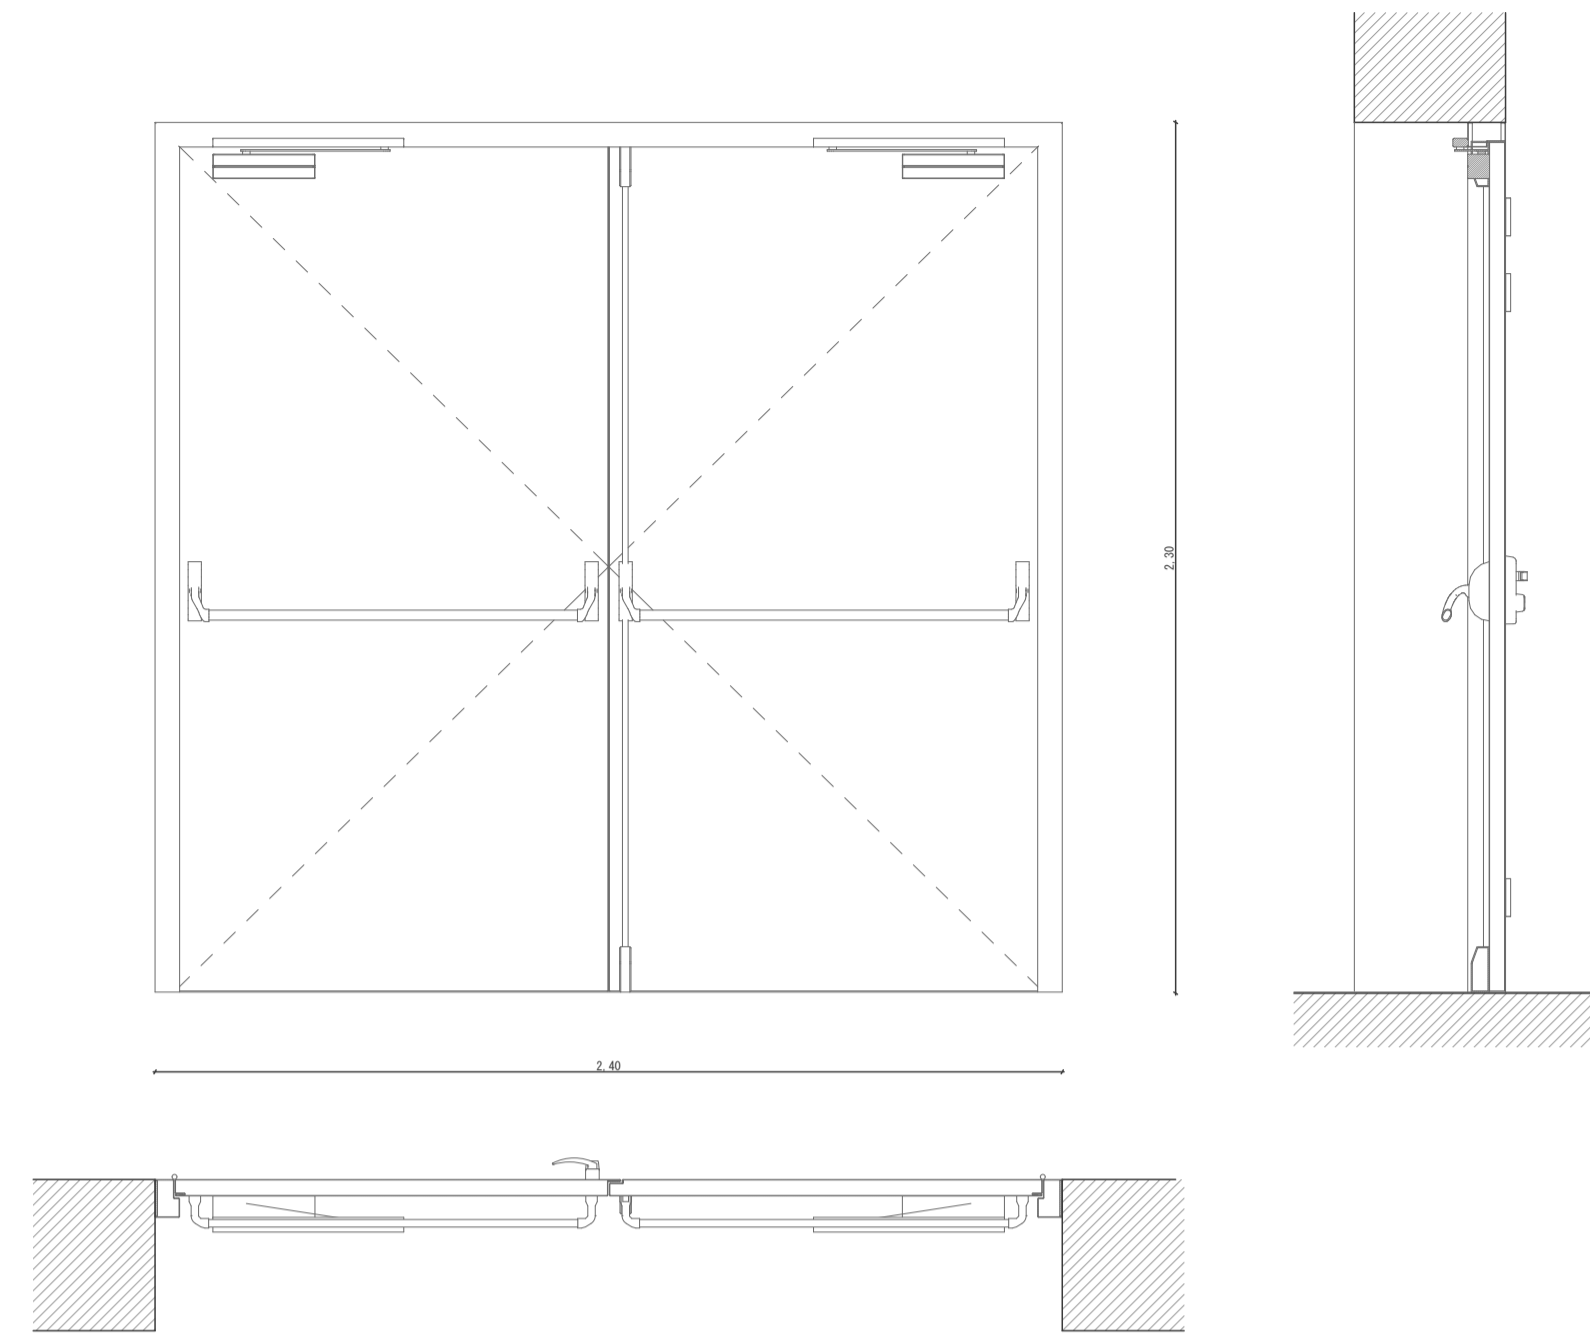

Produto : Porta ASSA ABL0Y – Steel Door, Fire Exit- Double


Tipo: 2 folhas de abrir.

Materiais: Caixilharia em aço inoxidável com aro corta-fogo em contraplacado denso com perfil de isolamento. Puxadores em aço e barra antipânico.

Dimensões: 2,40m comp. x 2,30m alt. | 1,80 comp. x 2,30 alt. | 1,50 comp. x 2,30 alt.

Quantidade(s): 2 | 1 | 2

Pi3

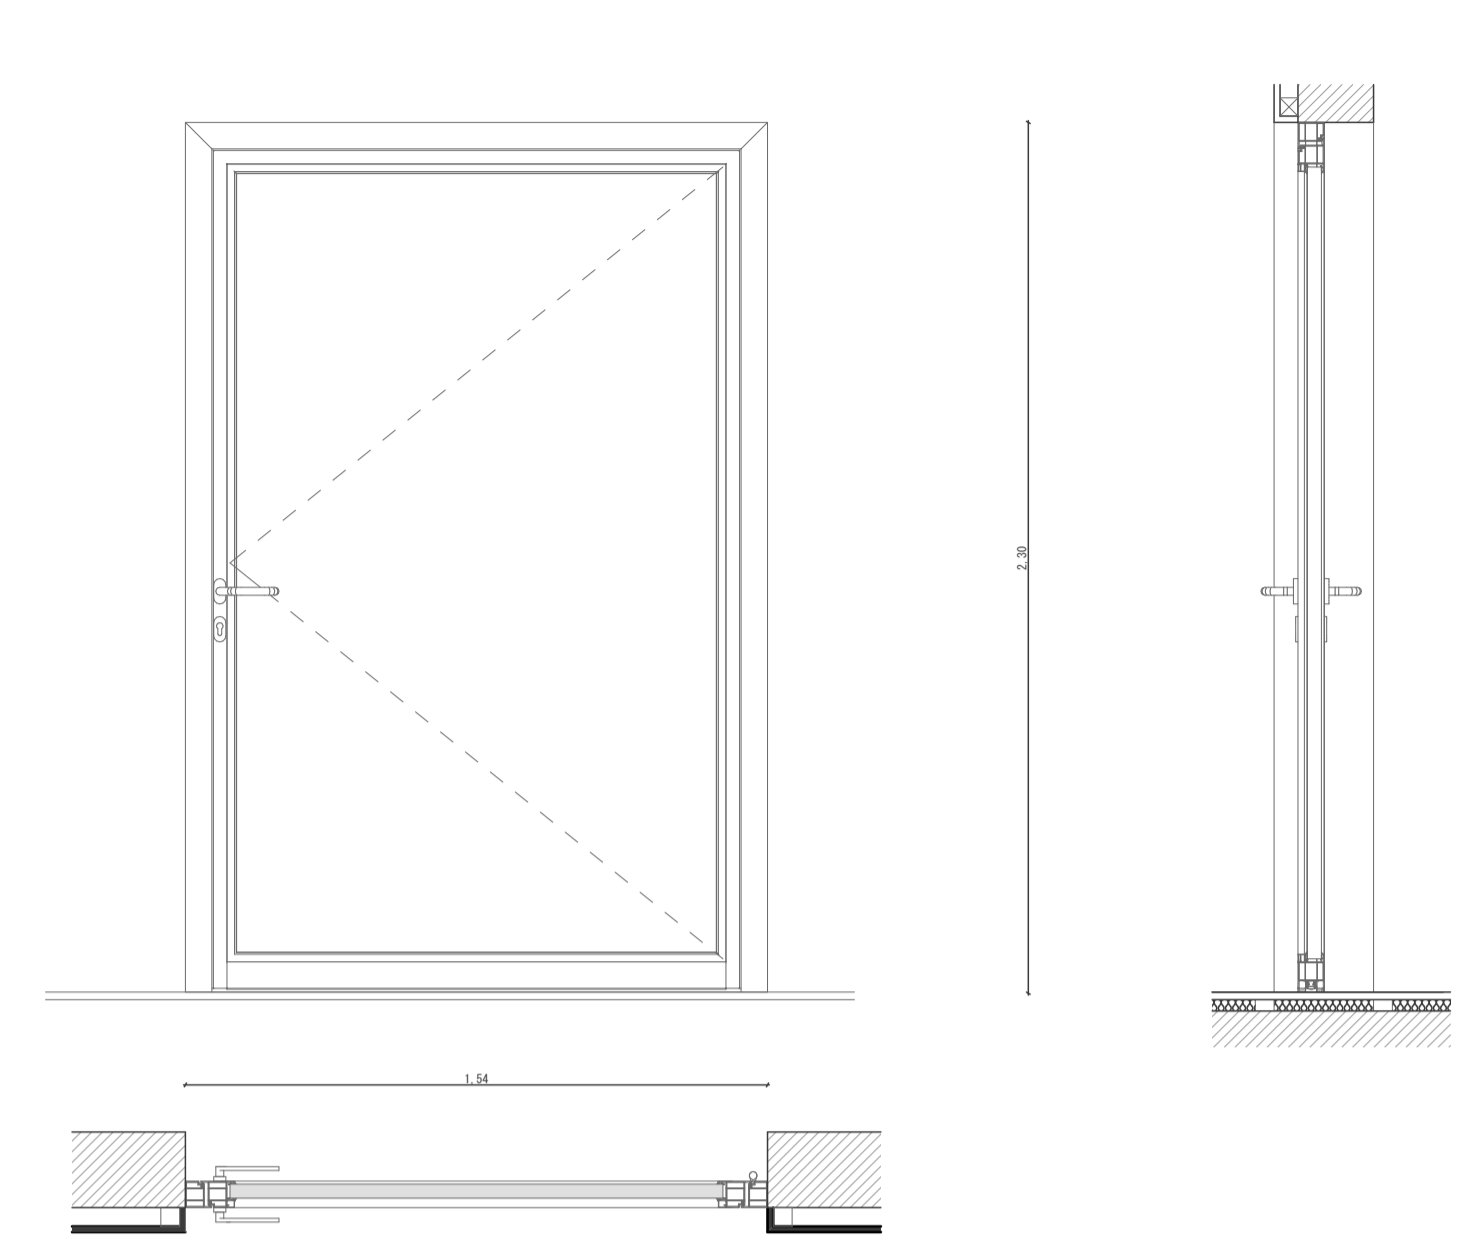

Produto : Porta Foster – fuego light EI90


Tipo: 1 folha de abrir

Materiais: Caixilharia em aço inoxidável com corte térmico e aro corta-fogo, painel em aglomerado de madeira hidrófuga com revestimento a papel melamínico.

Dimensões: 1,54m comp. x 2,30m alt.

Quantidade(s): 1

Pi4

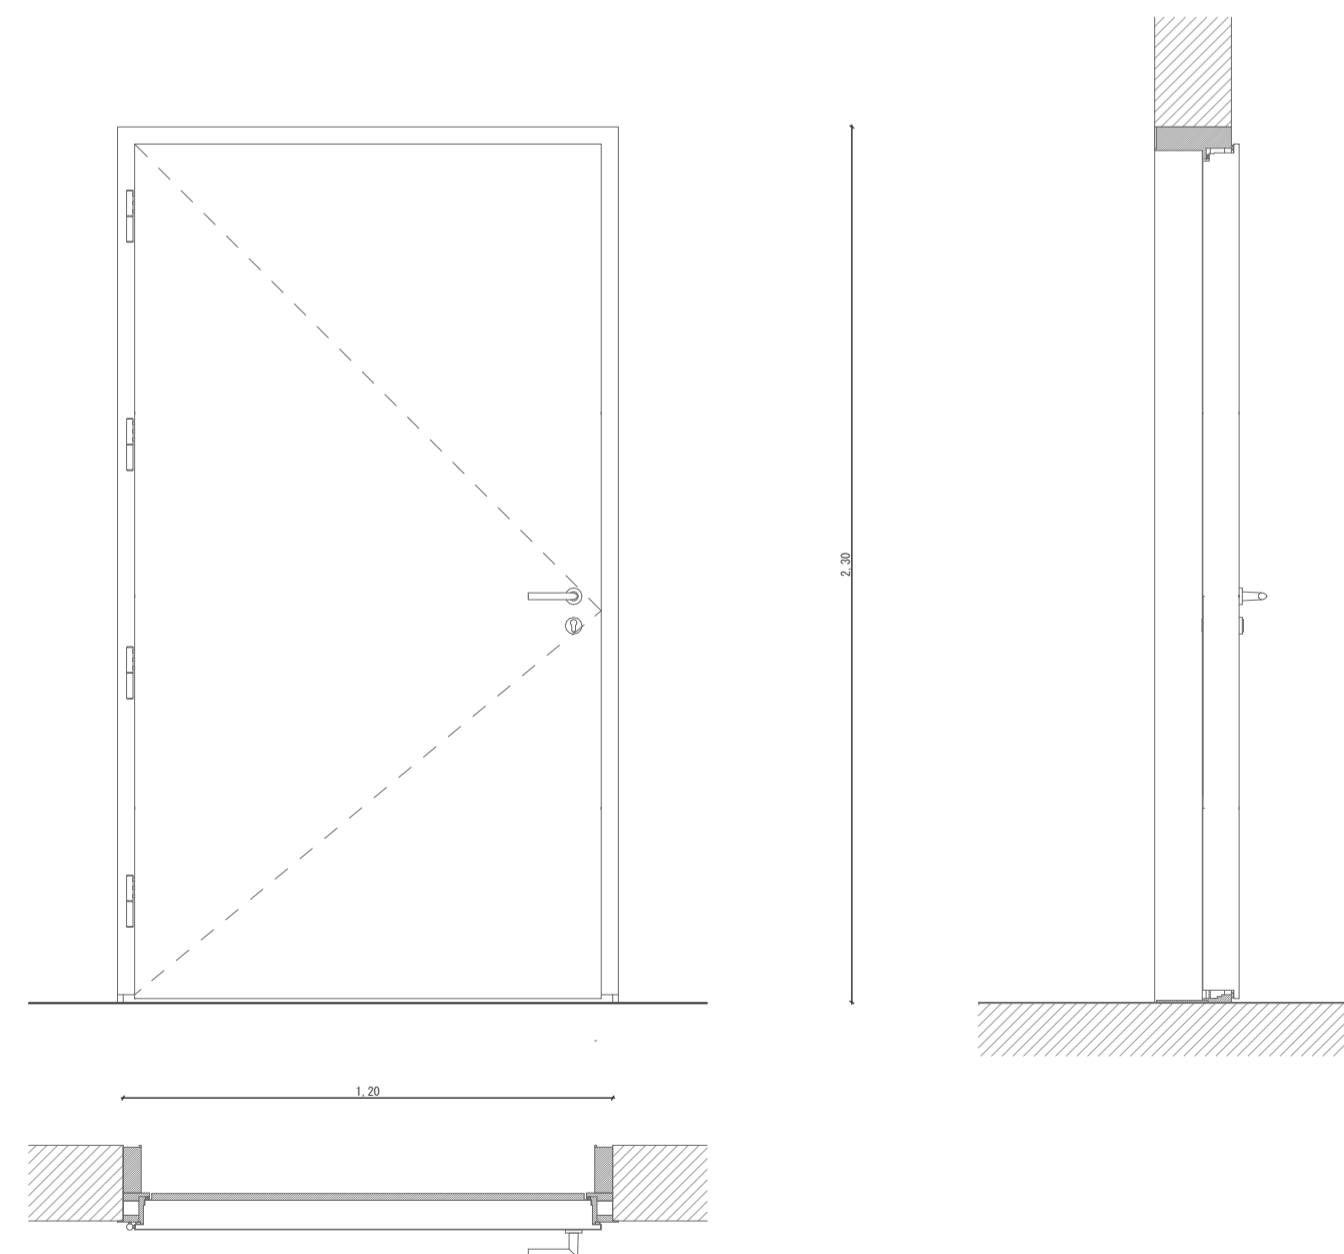

Produto : Porta BEL' M – BFR-PE-AL-159 Graphite


Tipo: 1 folha de abrir

Materiais: Caixilharia em alumínio lacado e texturado a madeira com corte térmico e painel em aglomerado de madeira hidrófuga revestido a papel melamínico.

Dimensões: 1,20m comp. x 2,30m alt. | 0,8m comp. x 2,30m alt.

Quantidade(s): 1 | 3

Pi5

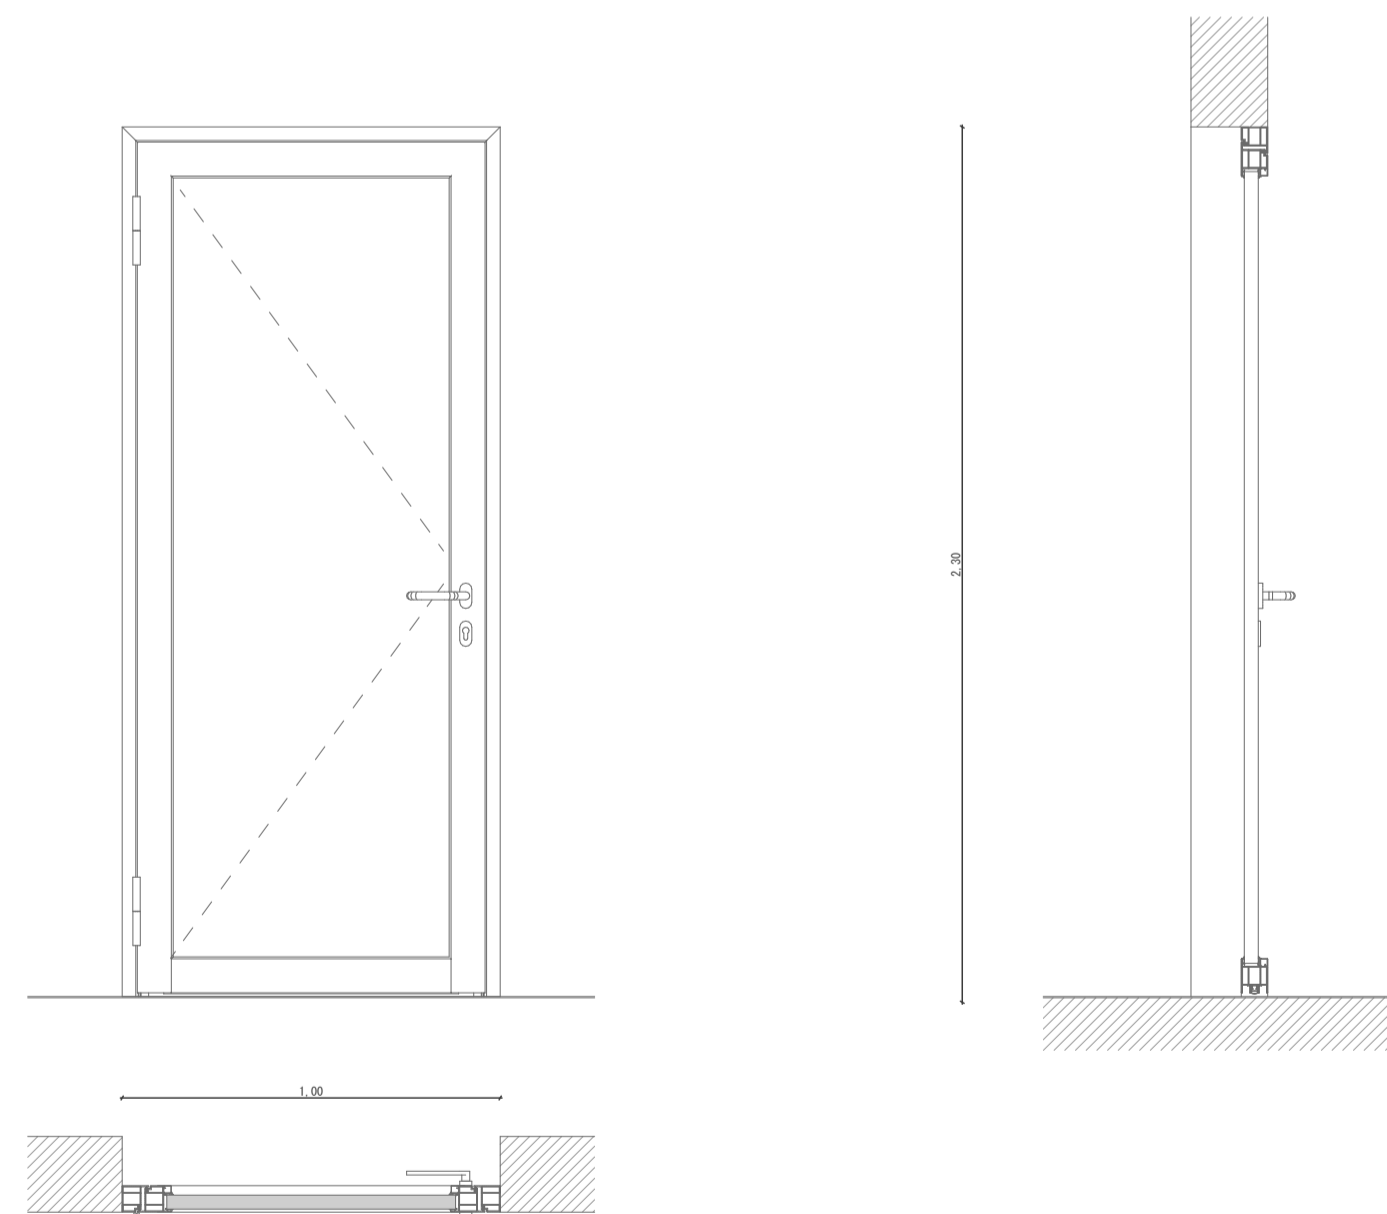

Produto : Porta Foster – fuego light EI90


Tipo: 1 folha de abrir

Materiais: Caixilharia em aço inoxidável com corte térmico e aro corta-fogo, painel em aglomerado de madeira hidrófuga com revestimento a papel melamínico.

Dimensões: 1m comp. x 2,30m alt. | 0,90m comp. x 2,30m alt.

Quantidade(s): 3 | 1

Pi6

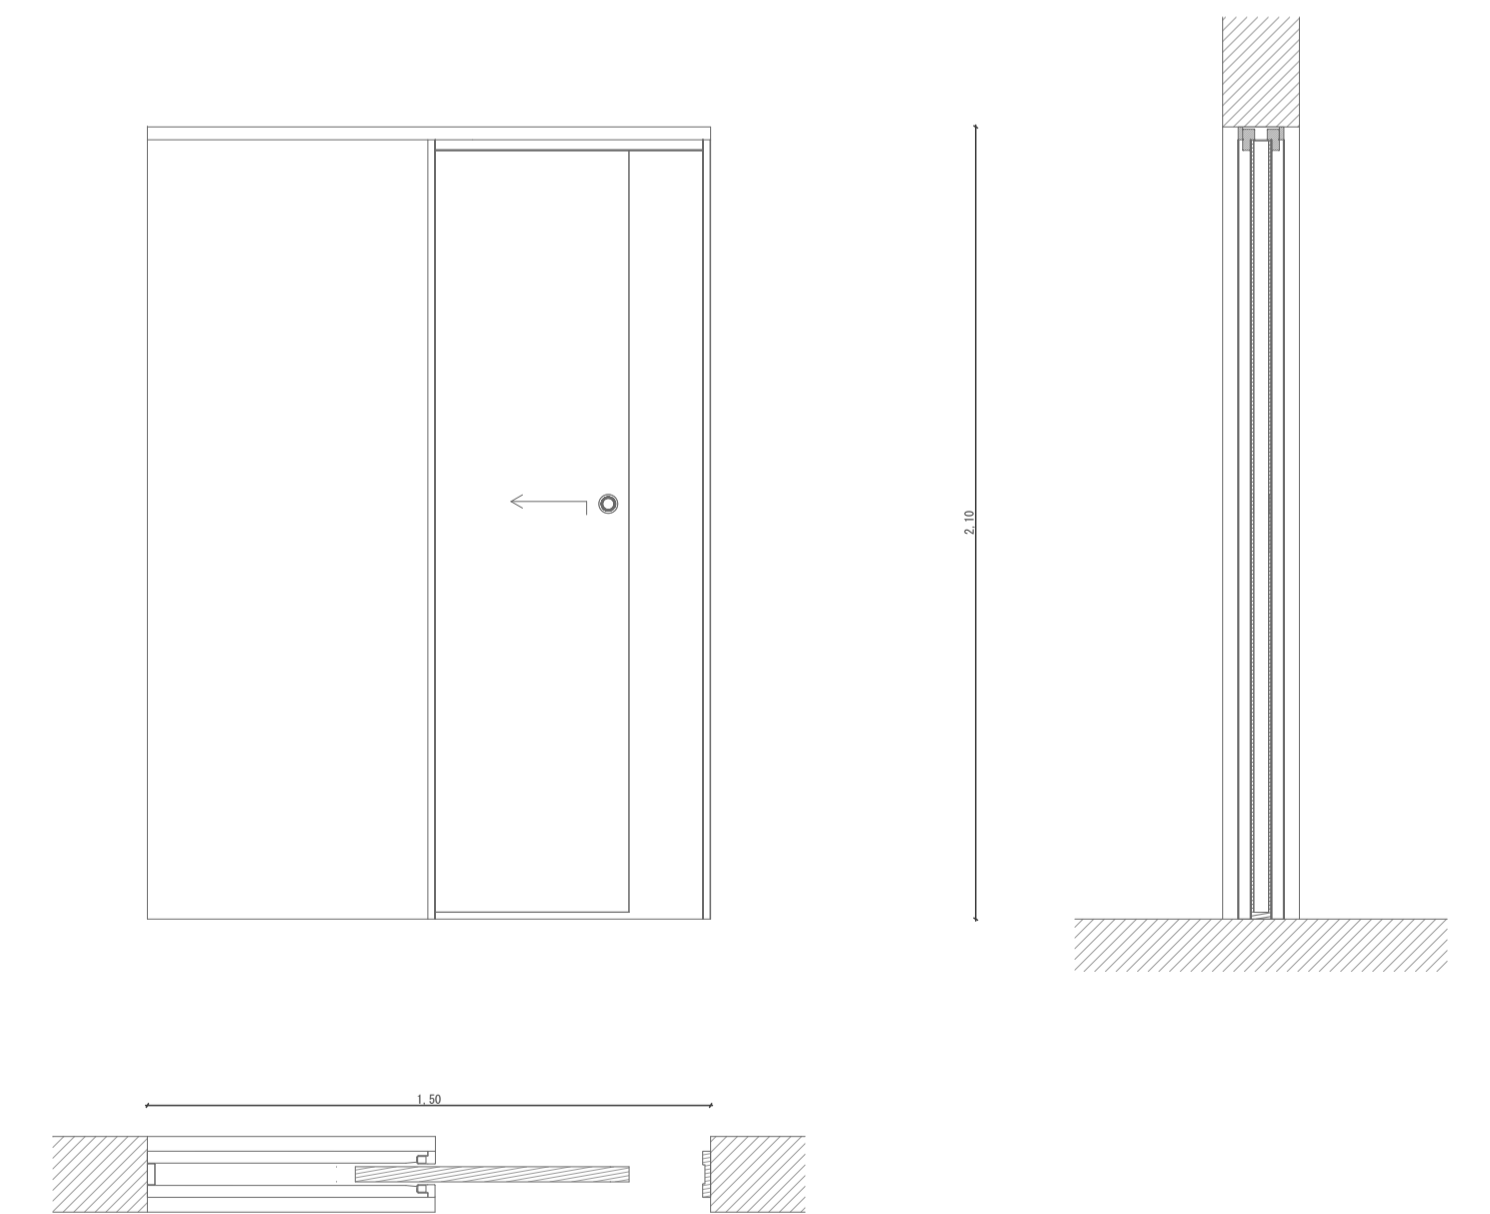

Produto : Porta SWEDOOR JELD – JW Door Stable Sliding Integrated – Interior

Tipo: 1 folha de correr embutida

Materiais: Caixilharia e estrutura em madeira e painel em aglomerado de madeira hidrófuga revestido a papel melamínico.

Dimensões: 1,50m comp. x 2,10m alt. | 1,30m comp. x 2,10m alt.

Quantidade(s): 5 | 4