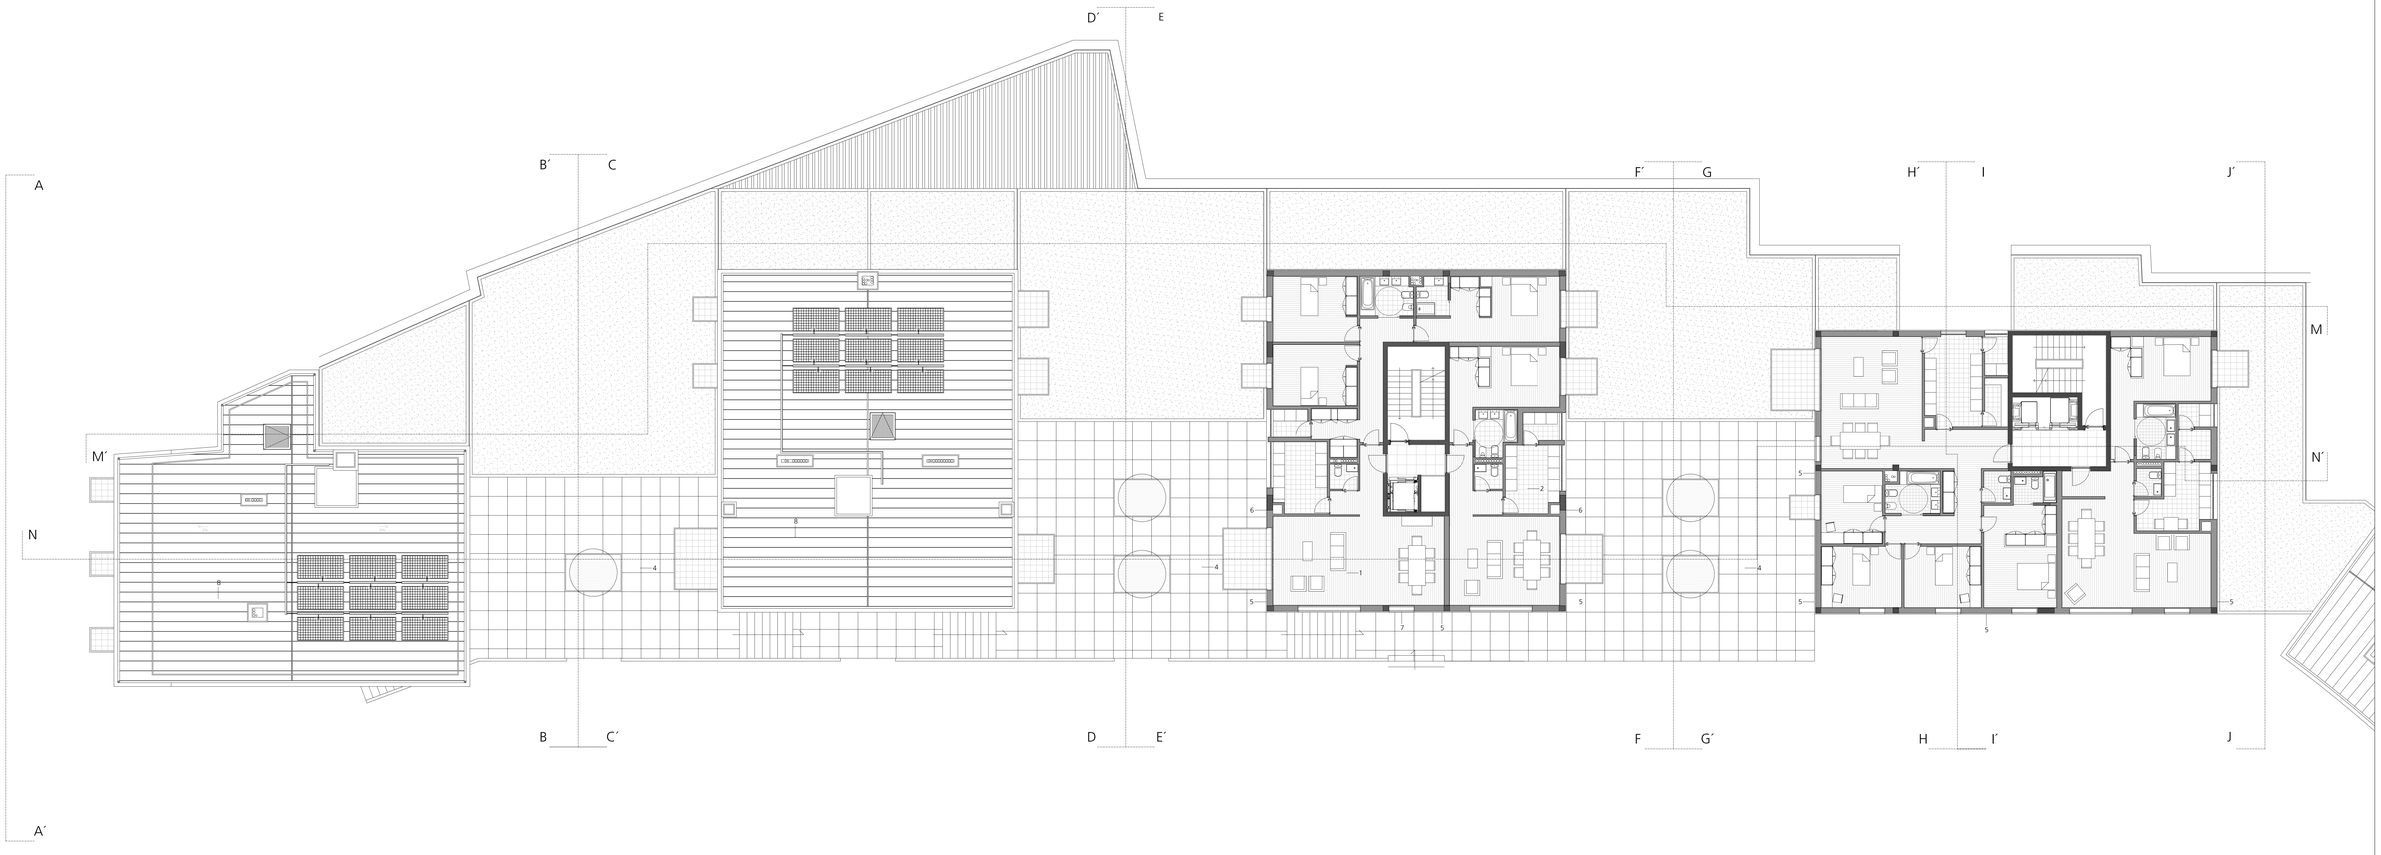

LEGENDA

Betão / Estrutura
Alvenaria de tijolo

1 Pavimento de madeira
2 Pavimento cerâmico
3 Cobertura em gesso
4 Lapta de granito 1x1m
5 Placagem de granito
6 Azulejo 15x15cm
7 Revestimento com chapa metálica a cor preto mate
8 Cobertura em zinco com junta agrafada

UBI

VAZIO EVIDENTE – Reabilitação do Vazio Urbano no Centro Histórico de Braga

Proposta de Brienvenção

HABITAÇÃO E COMÉRCIO

PLANTA | 1º andar

Pedro Correia Martins • 16732

Maio 2010

1/100

09