



SEC 2.3

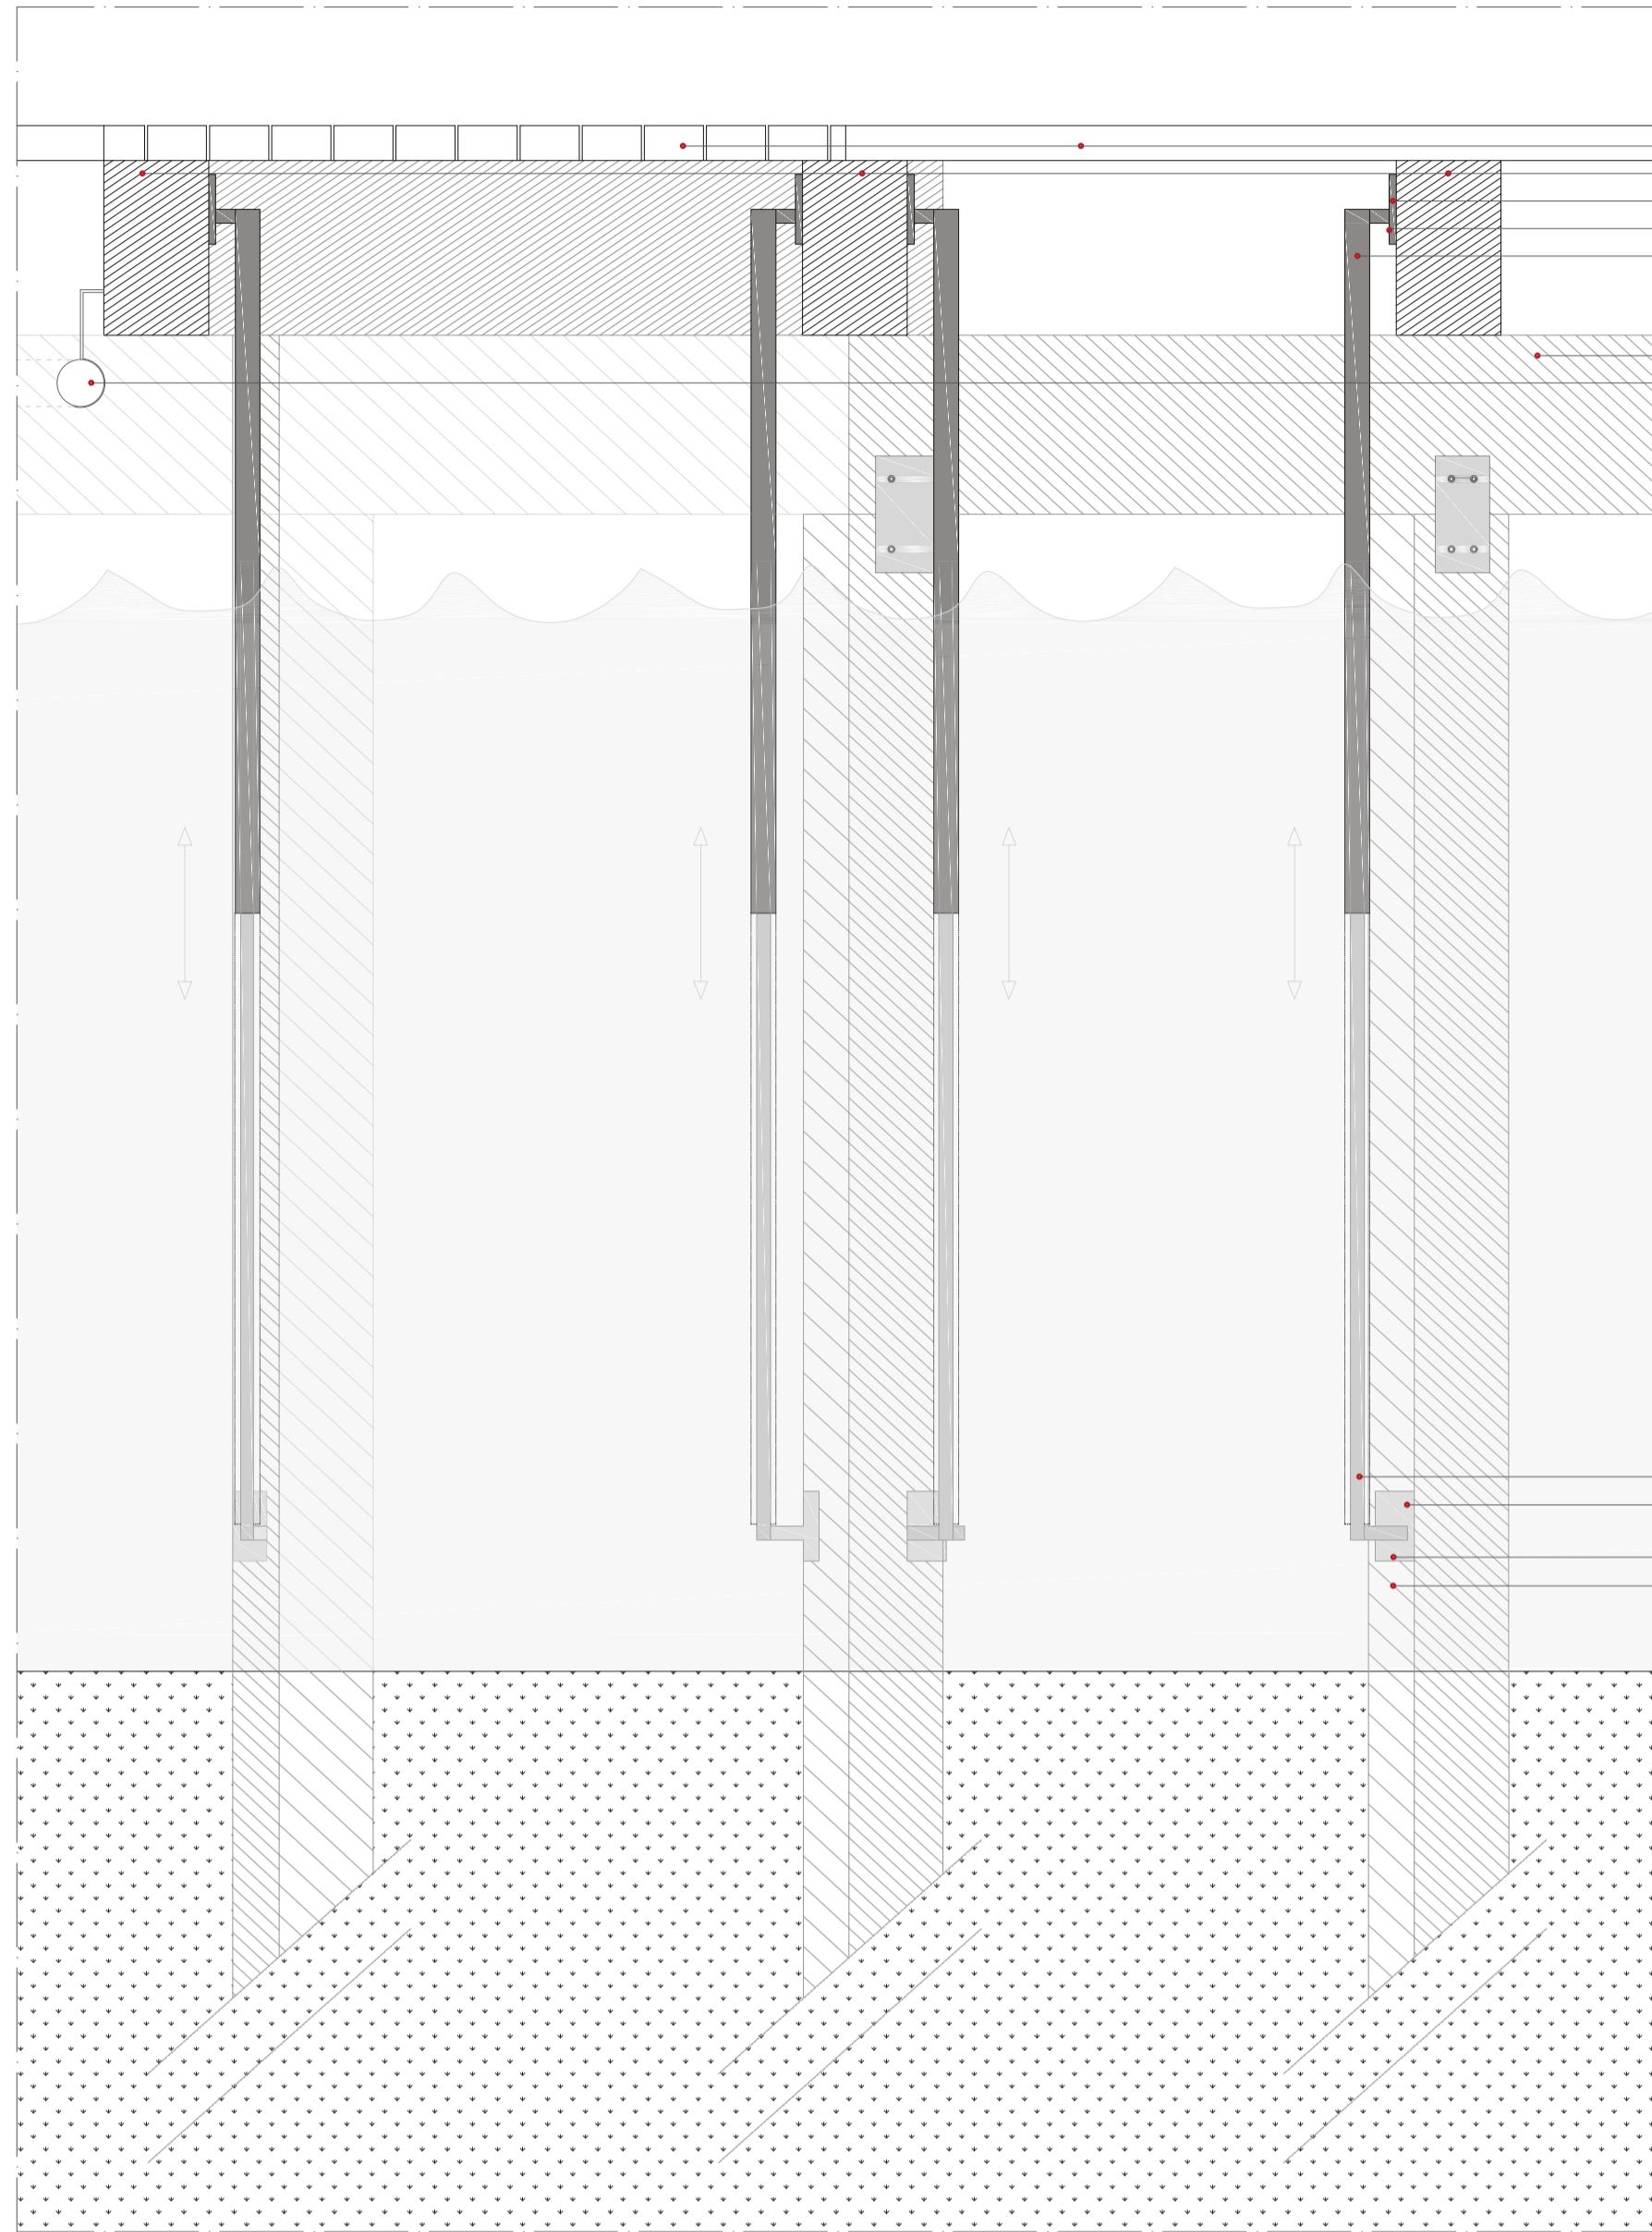


SEC 2.2

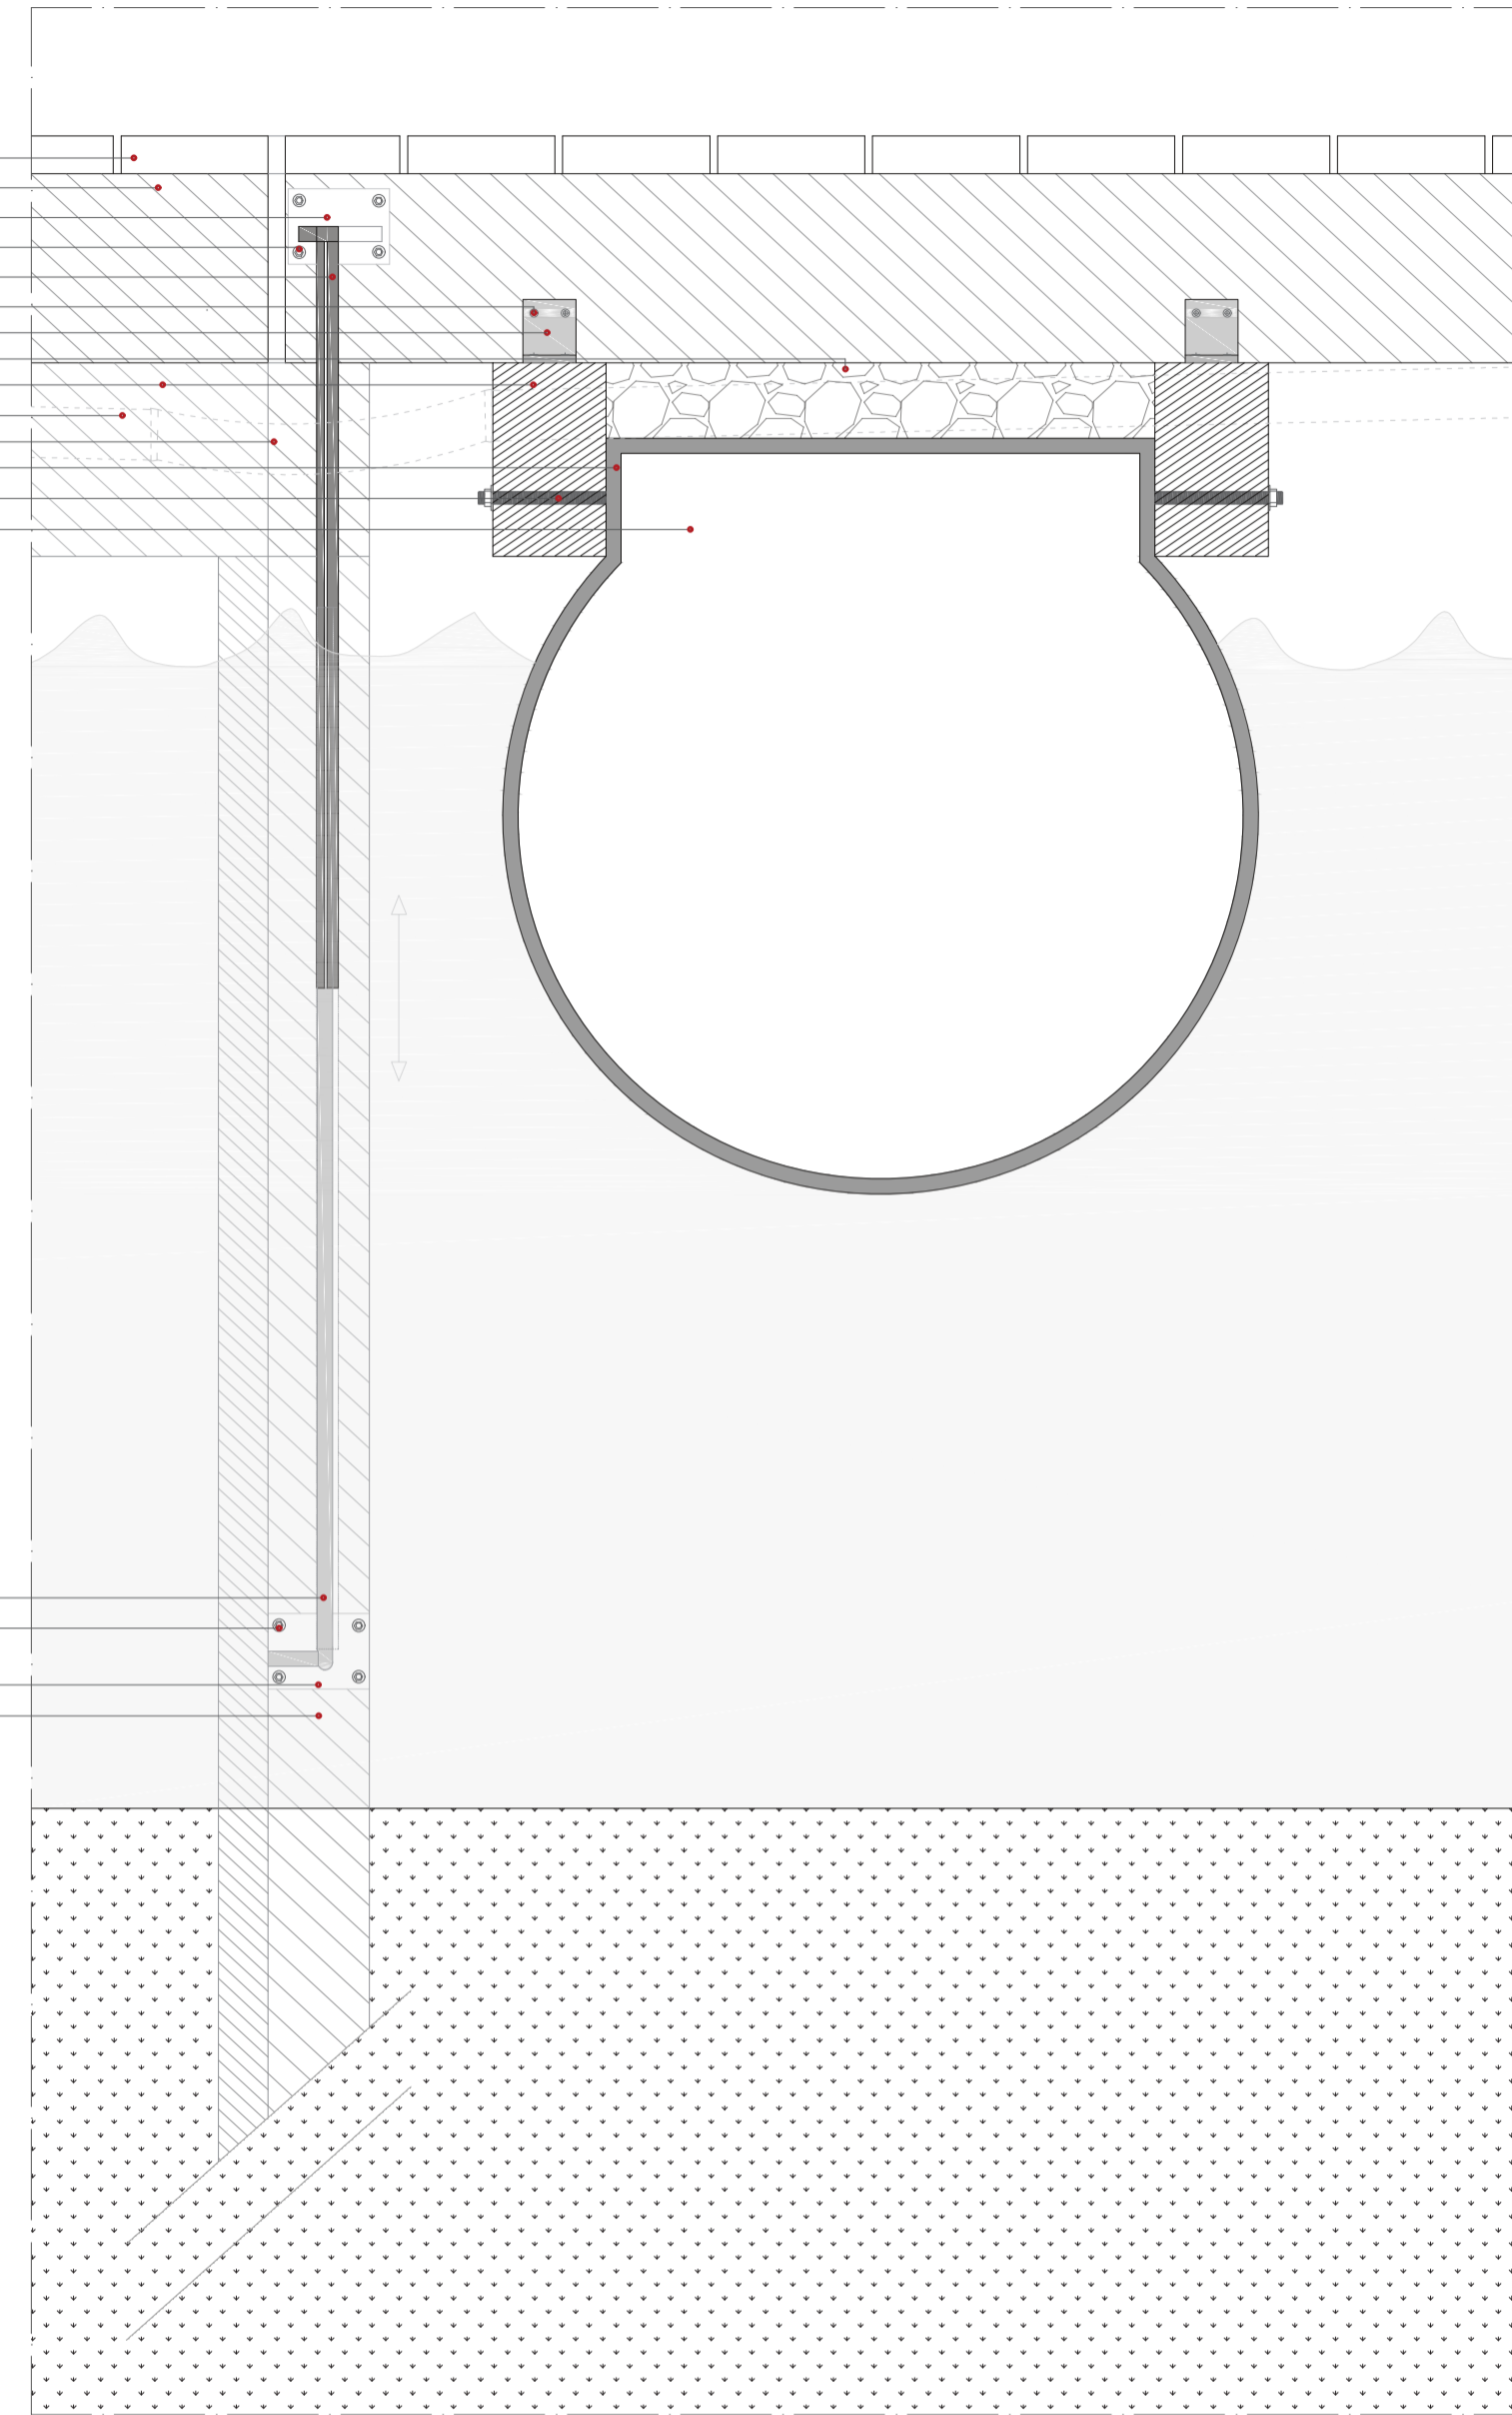


- Deck em Pinho nacional tratado em autoclave
- Vigas Gulem 32c
- Fixação Aço inox
- Parafuso 10mm
- Fixador Superior 30mm
- Parafuso 2mm
- Cantoneira Aço inox
- Placa de Cortiça
- Vigas Gulem 32c
- Tubagem Aço Inox
- Tubagem Flexível
- Estrutura flutuante aço inox
- Parafuso 20mm
- Câmara de Ar

- Fixador inferior 20mm
- Parafuso 10mm
- Fixação Aço Inox
- Fundação em Estacaria Pinho Tratado


SEC 2.1

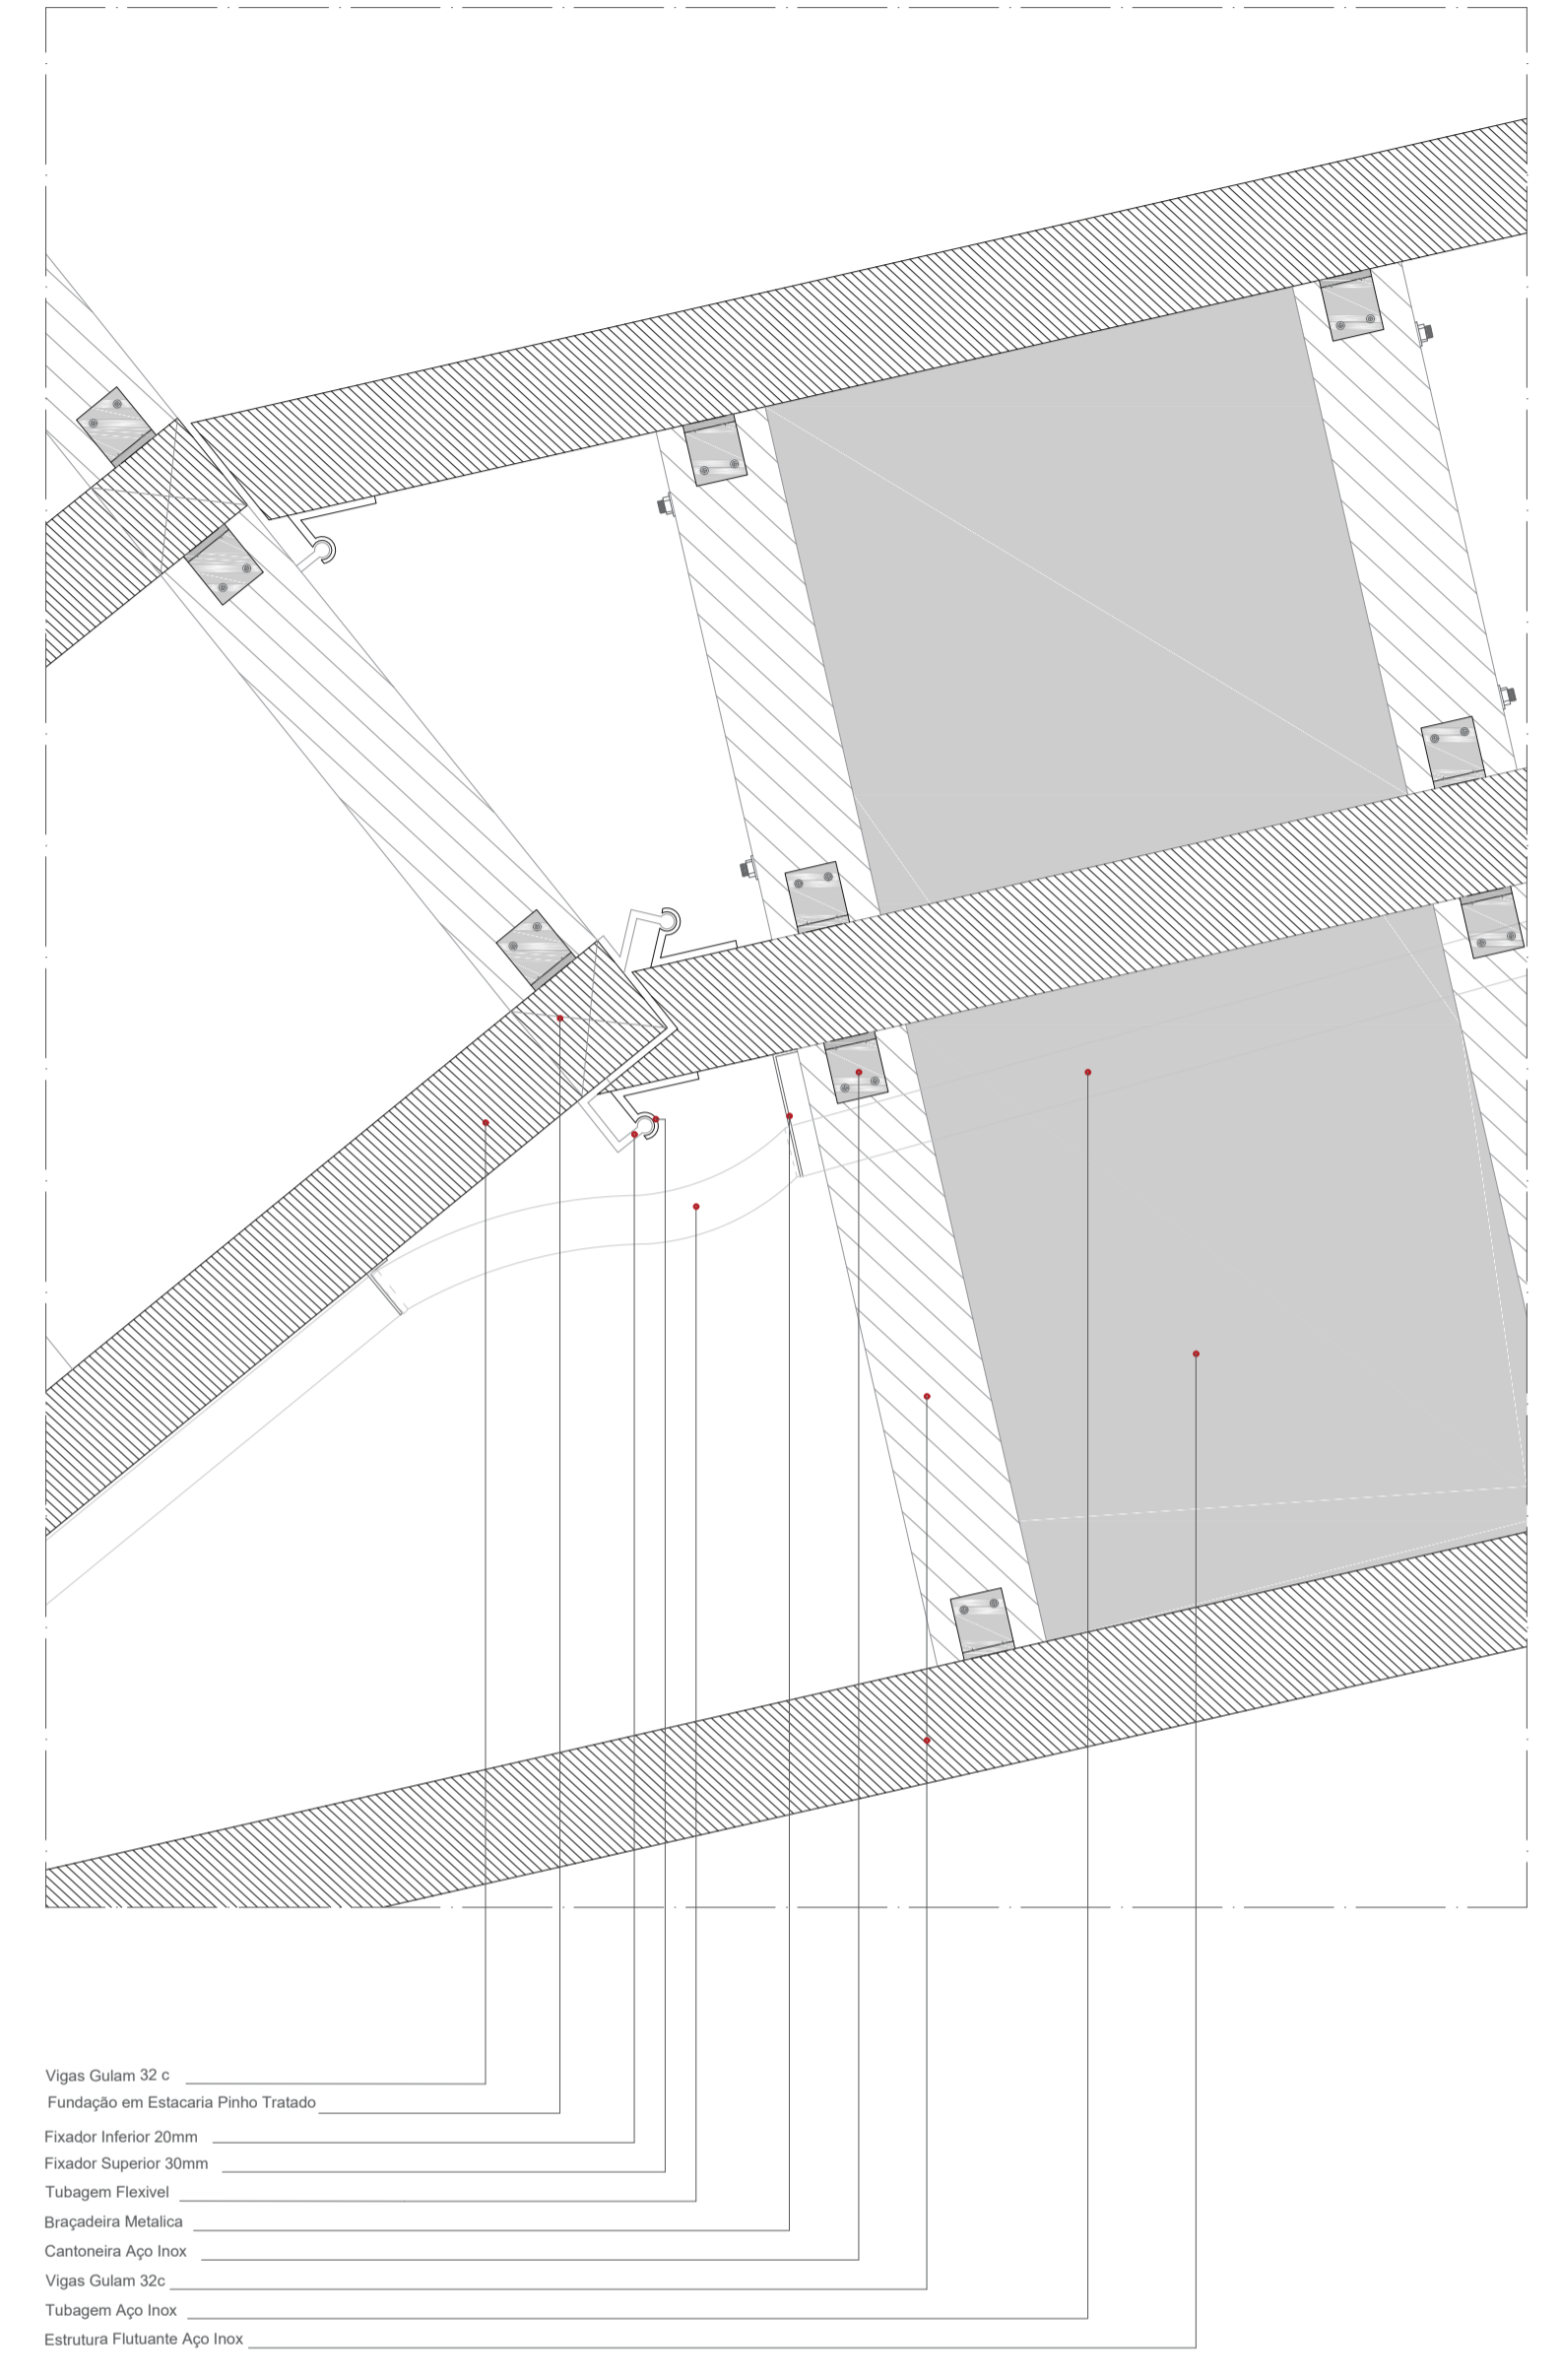

- Vigas Gulem 32c
- Fundação em Estacaria Pinho Tratado
- Fixador inferior 20mm
- Fixador Superior 30mm
- Tubagem Flexível
- Braçadeira Metálica
- Cantoneira Aço Inox
- Vigas Gulem 32c
- Tubagem Aço Inox
- Estrutura Flutuante Aço Inox

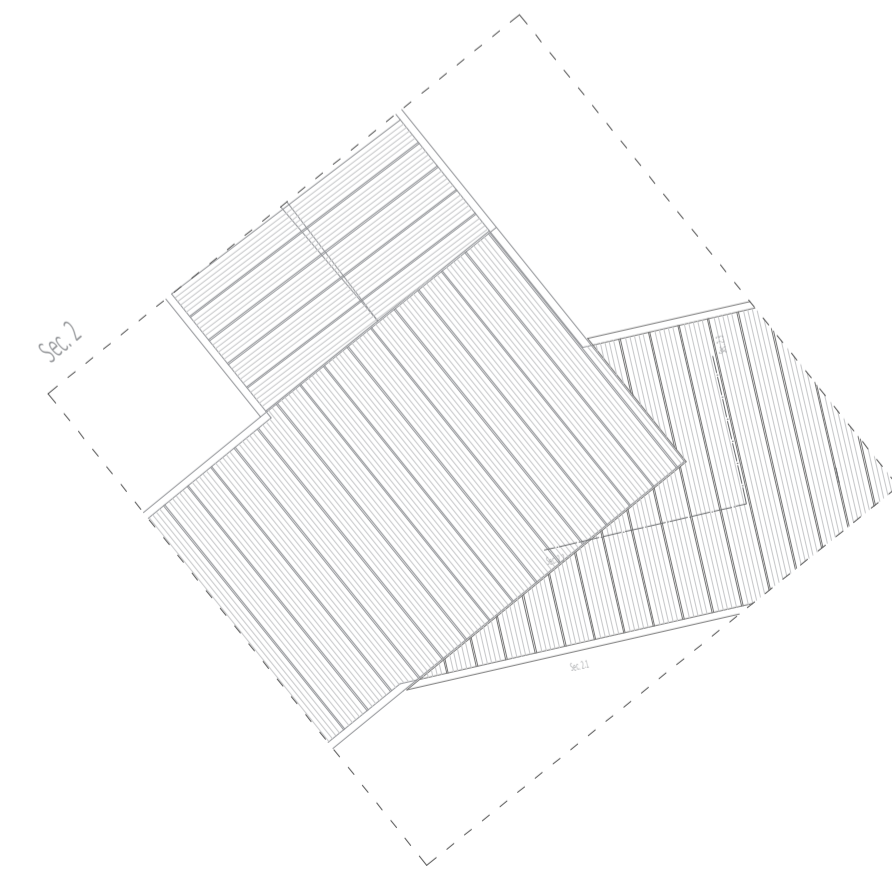

Planta Tipo | esc: 1/50

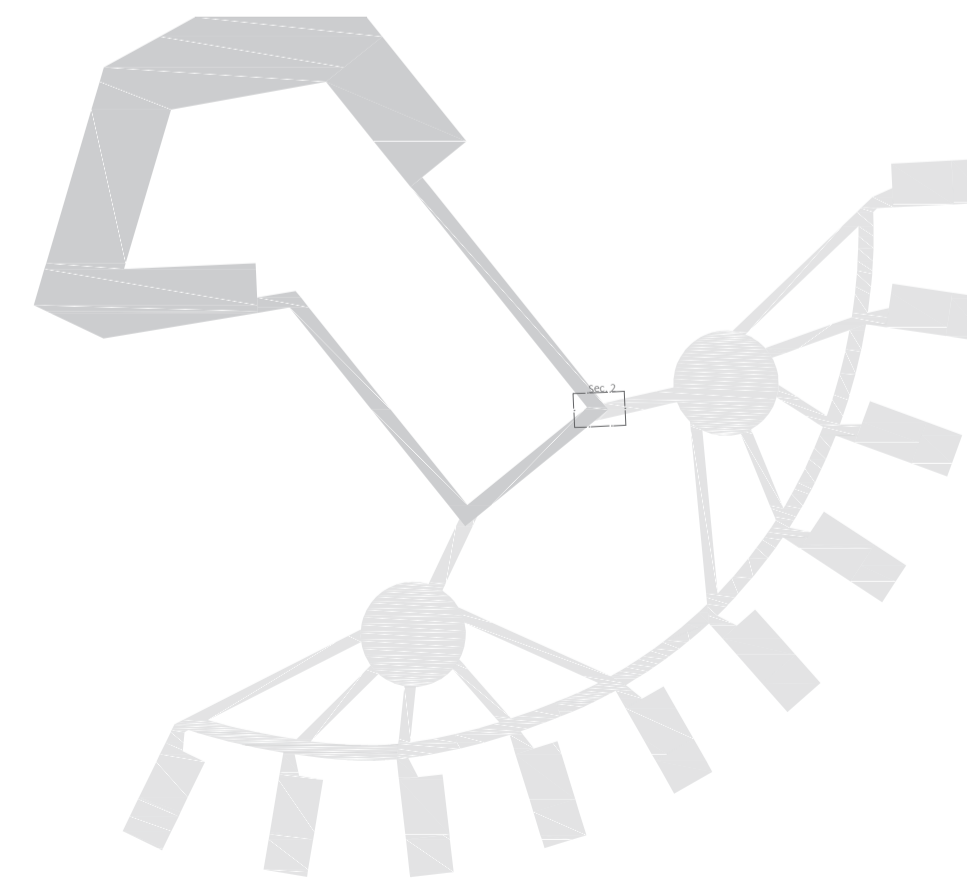

Esquema Representativo | Esc: 1/1000