



CORTE S2 ANEXOS CASA PINA FALCÃO

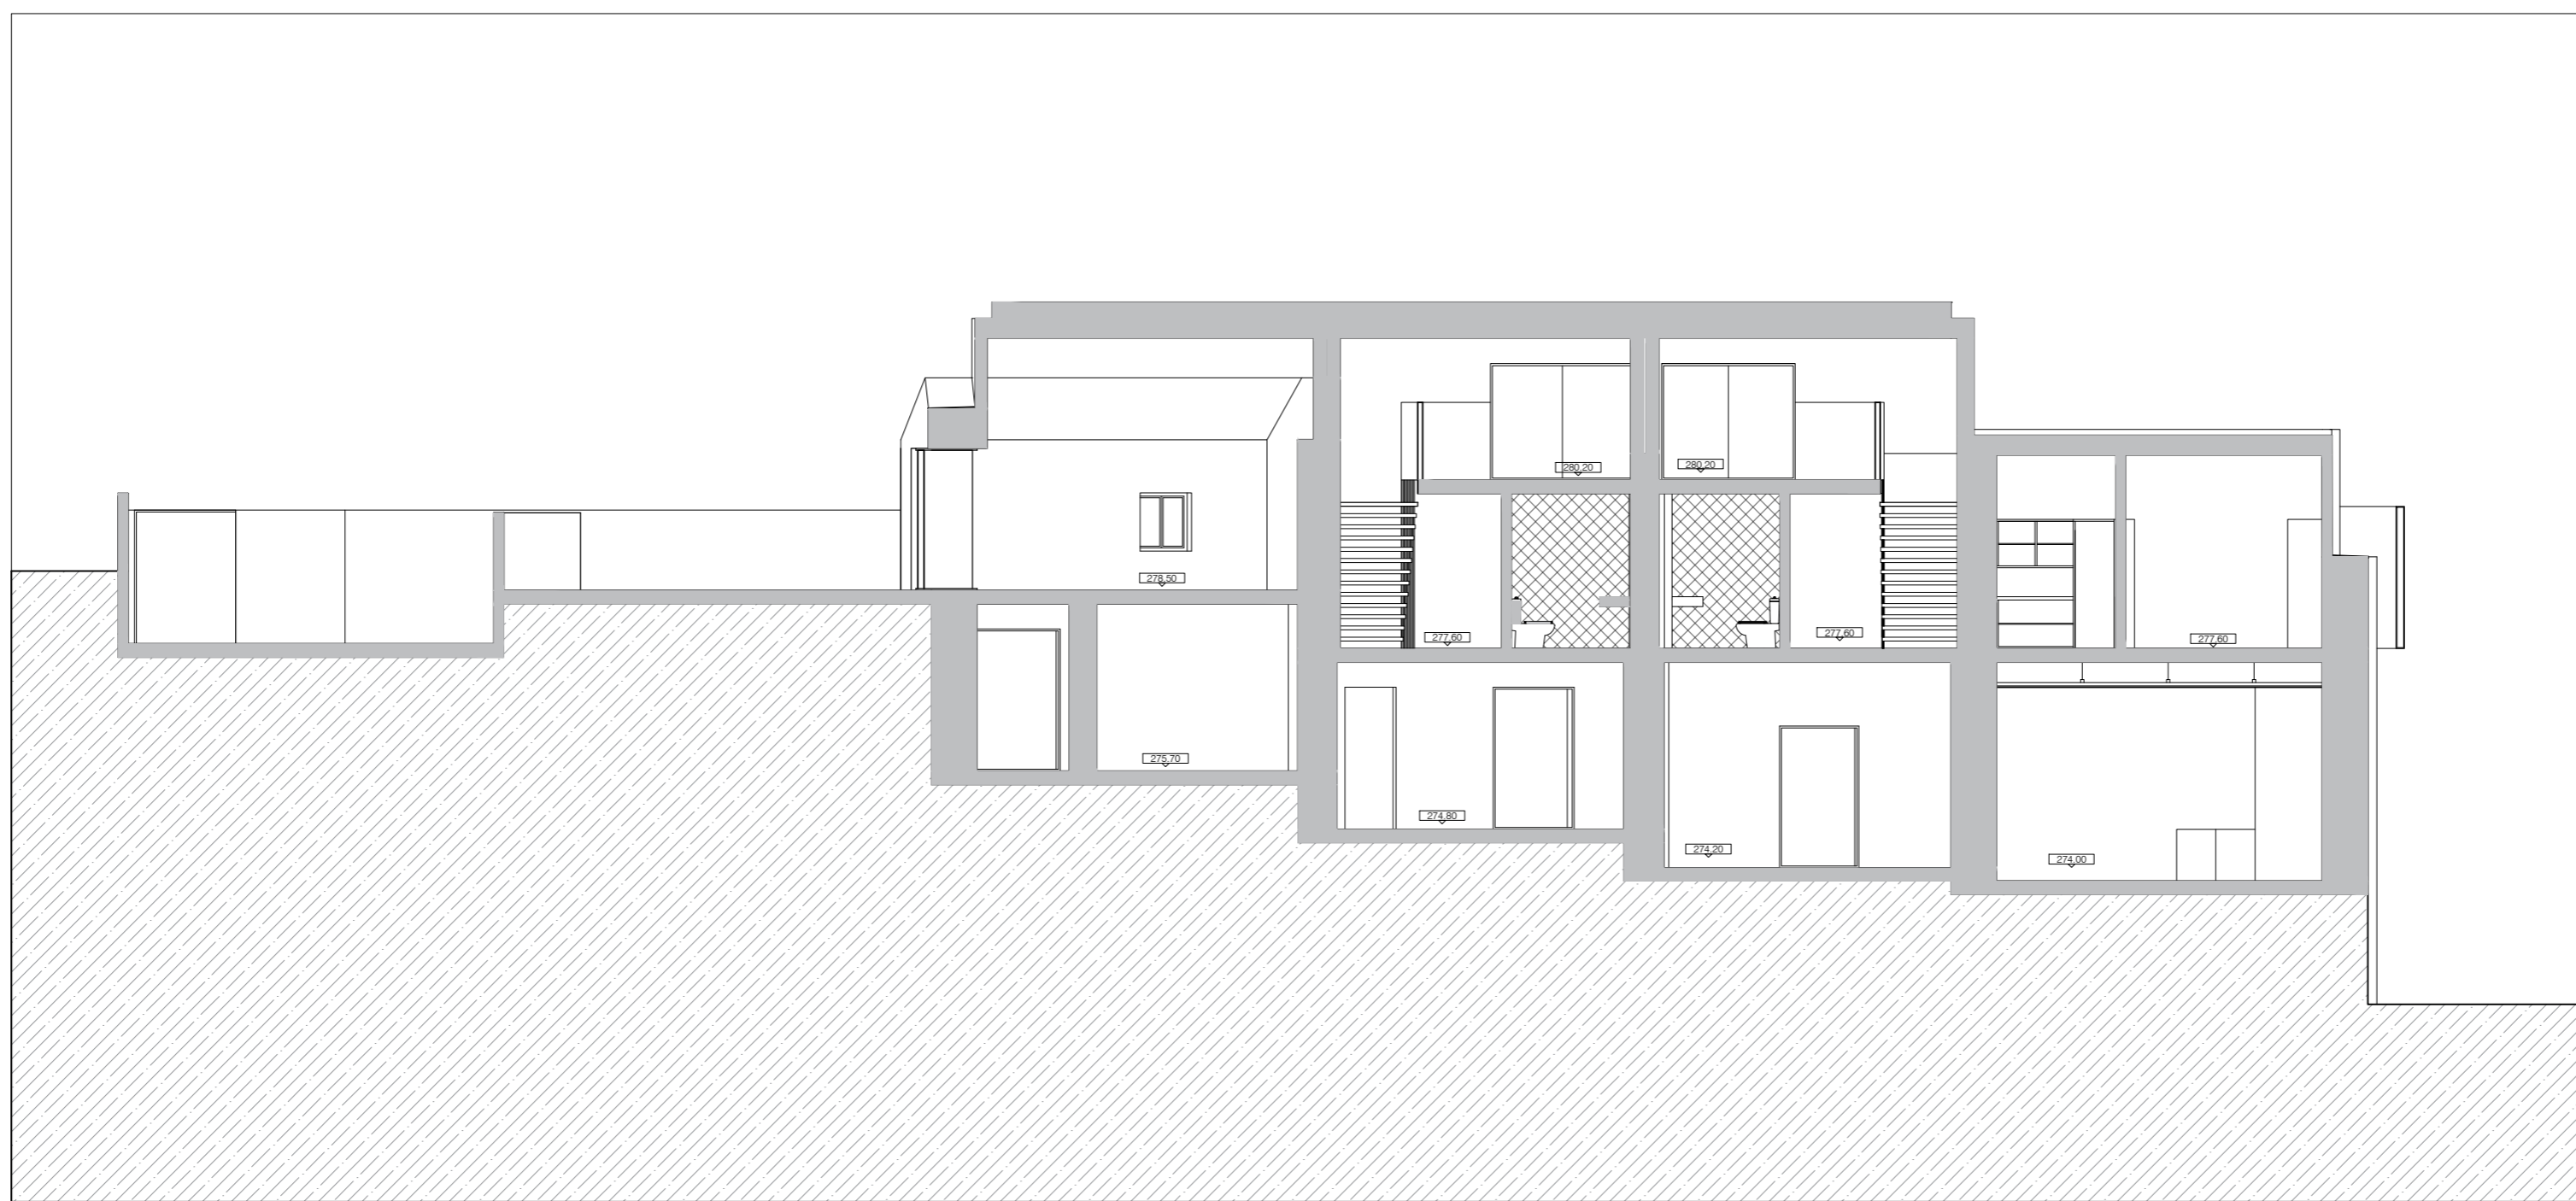

CORTE O1 ANEXOS CASA PINA FALCÃO

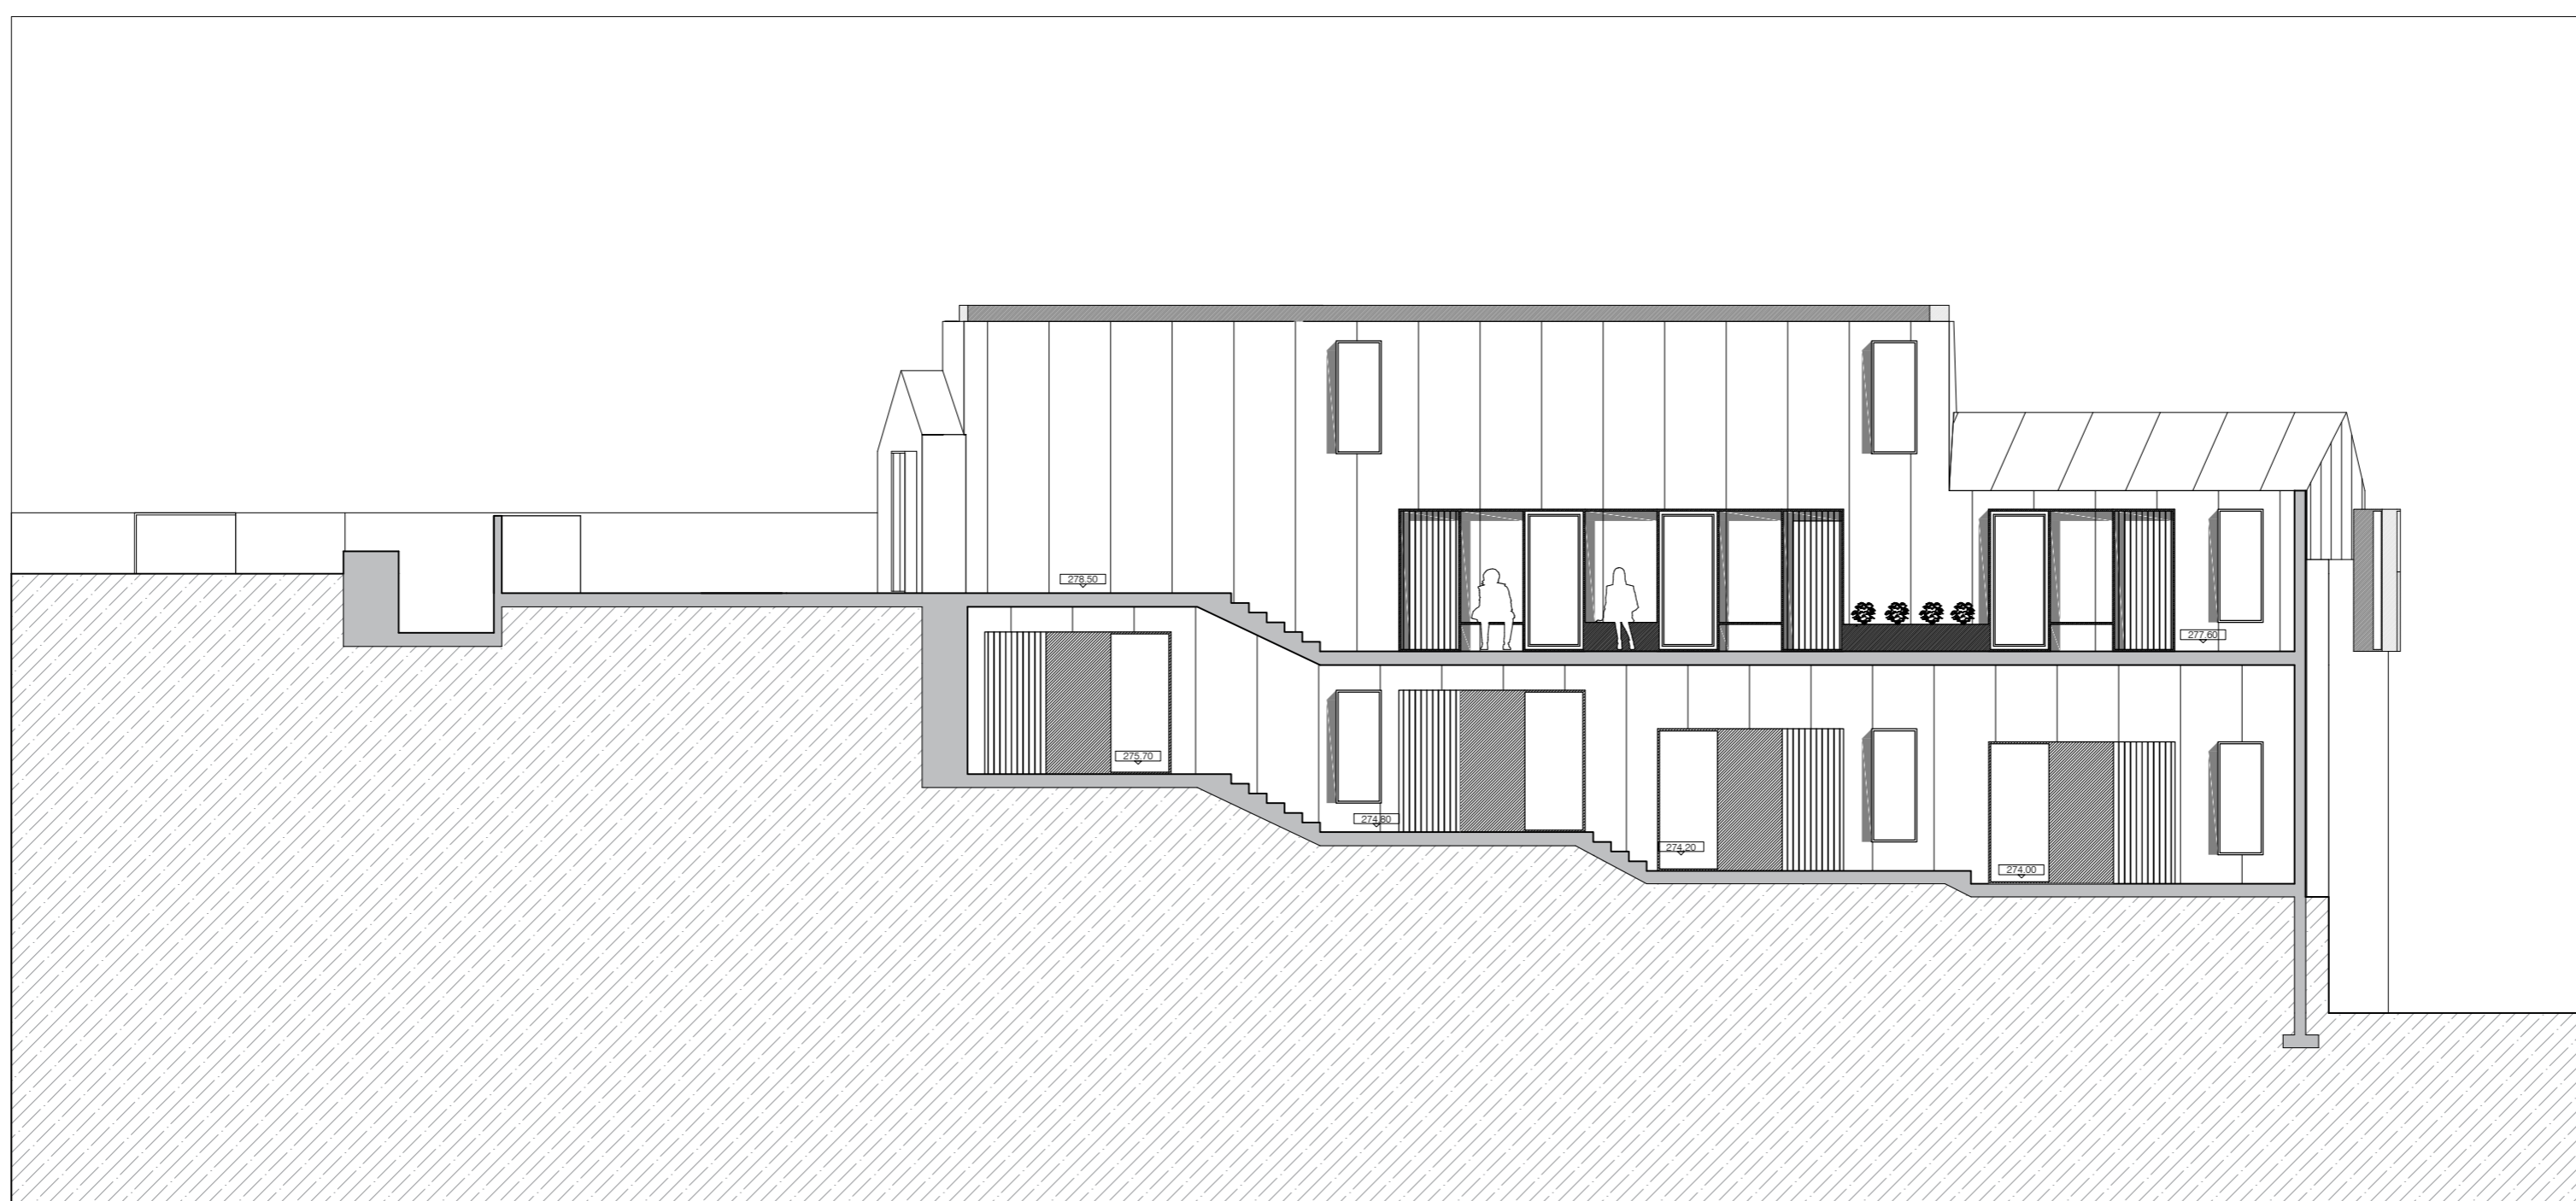

CORTE O2 ANEXOS CASA PINA FALCÃO