




Escada 1º e 2º Pisos 1:20

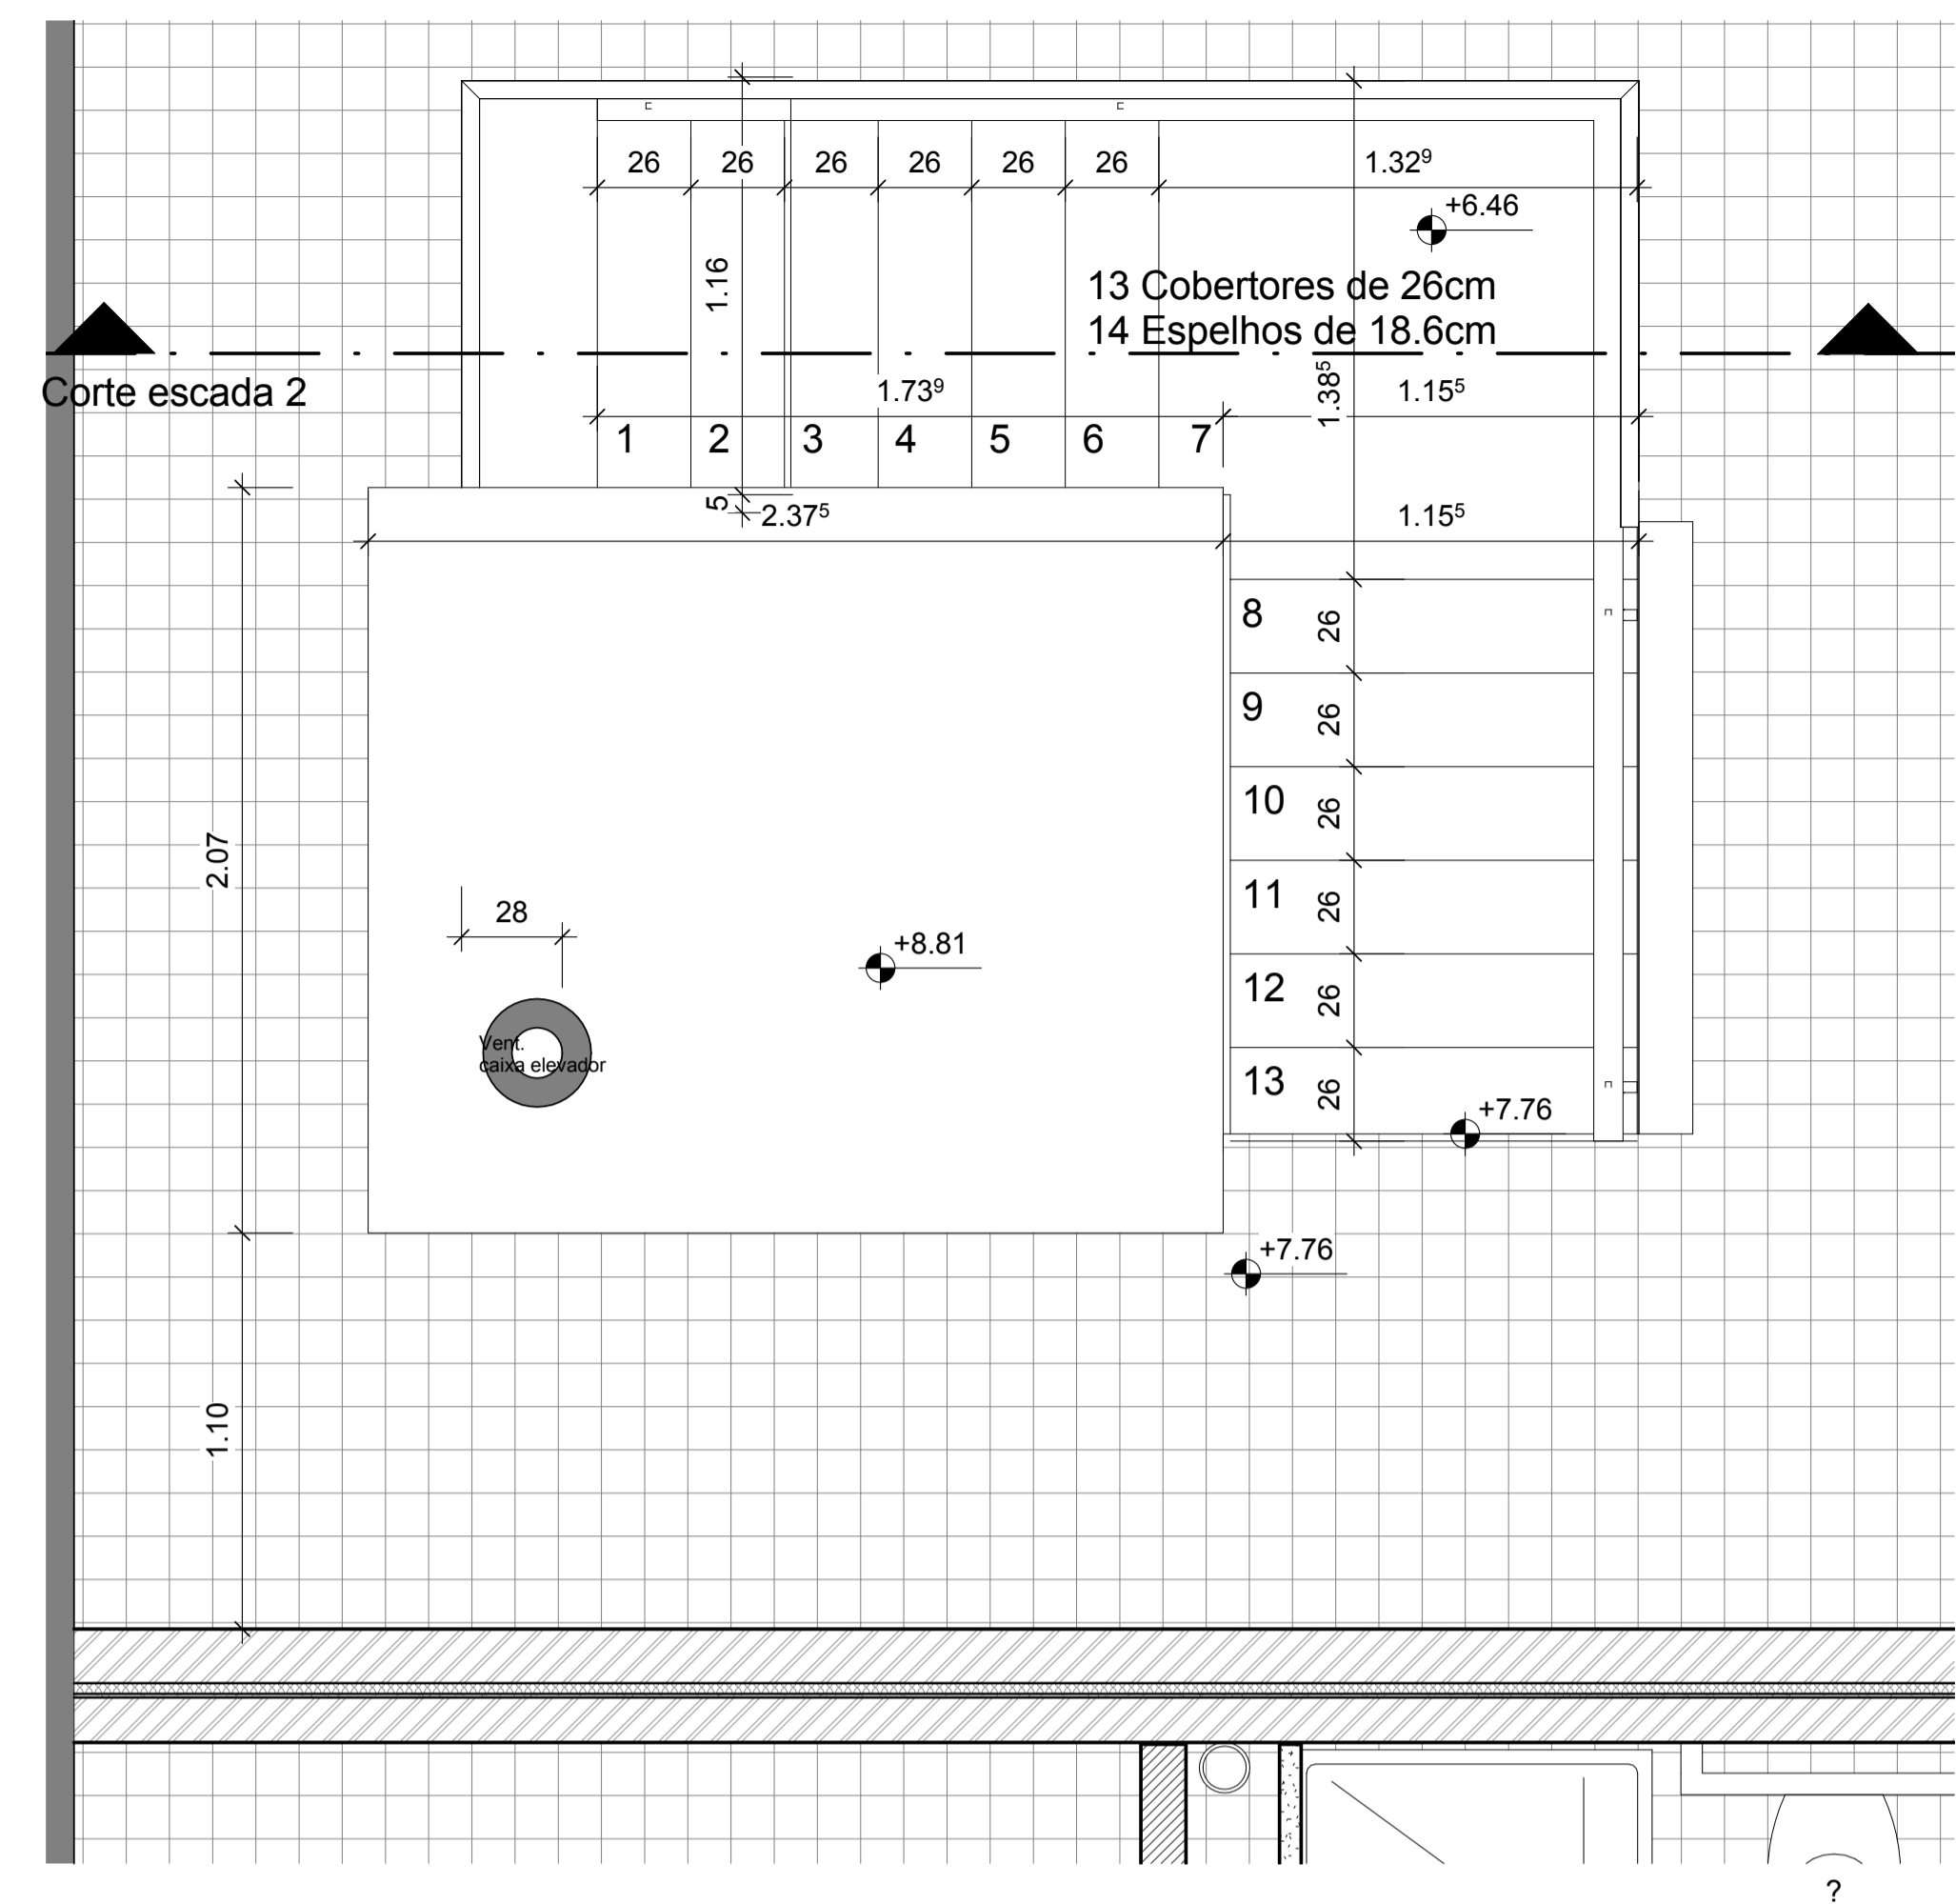

Escada 2º Piso e Mezzanine 1:20

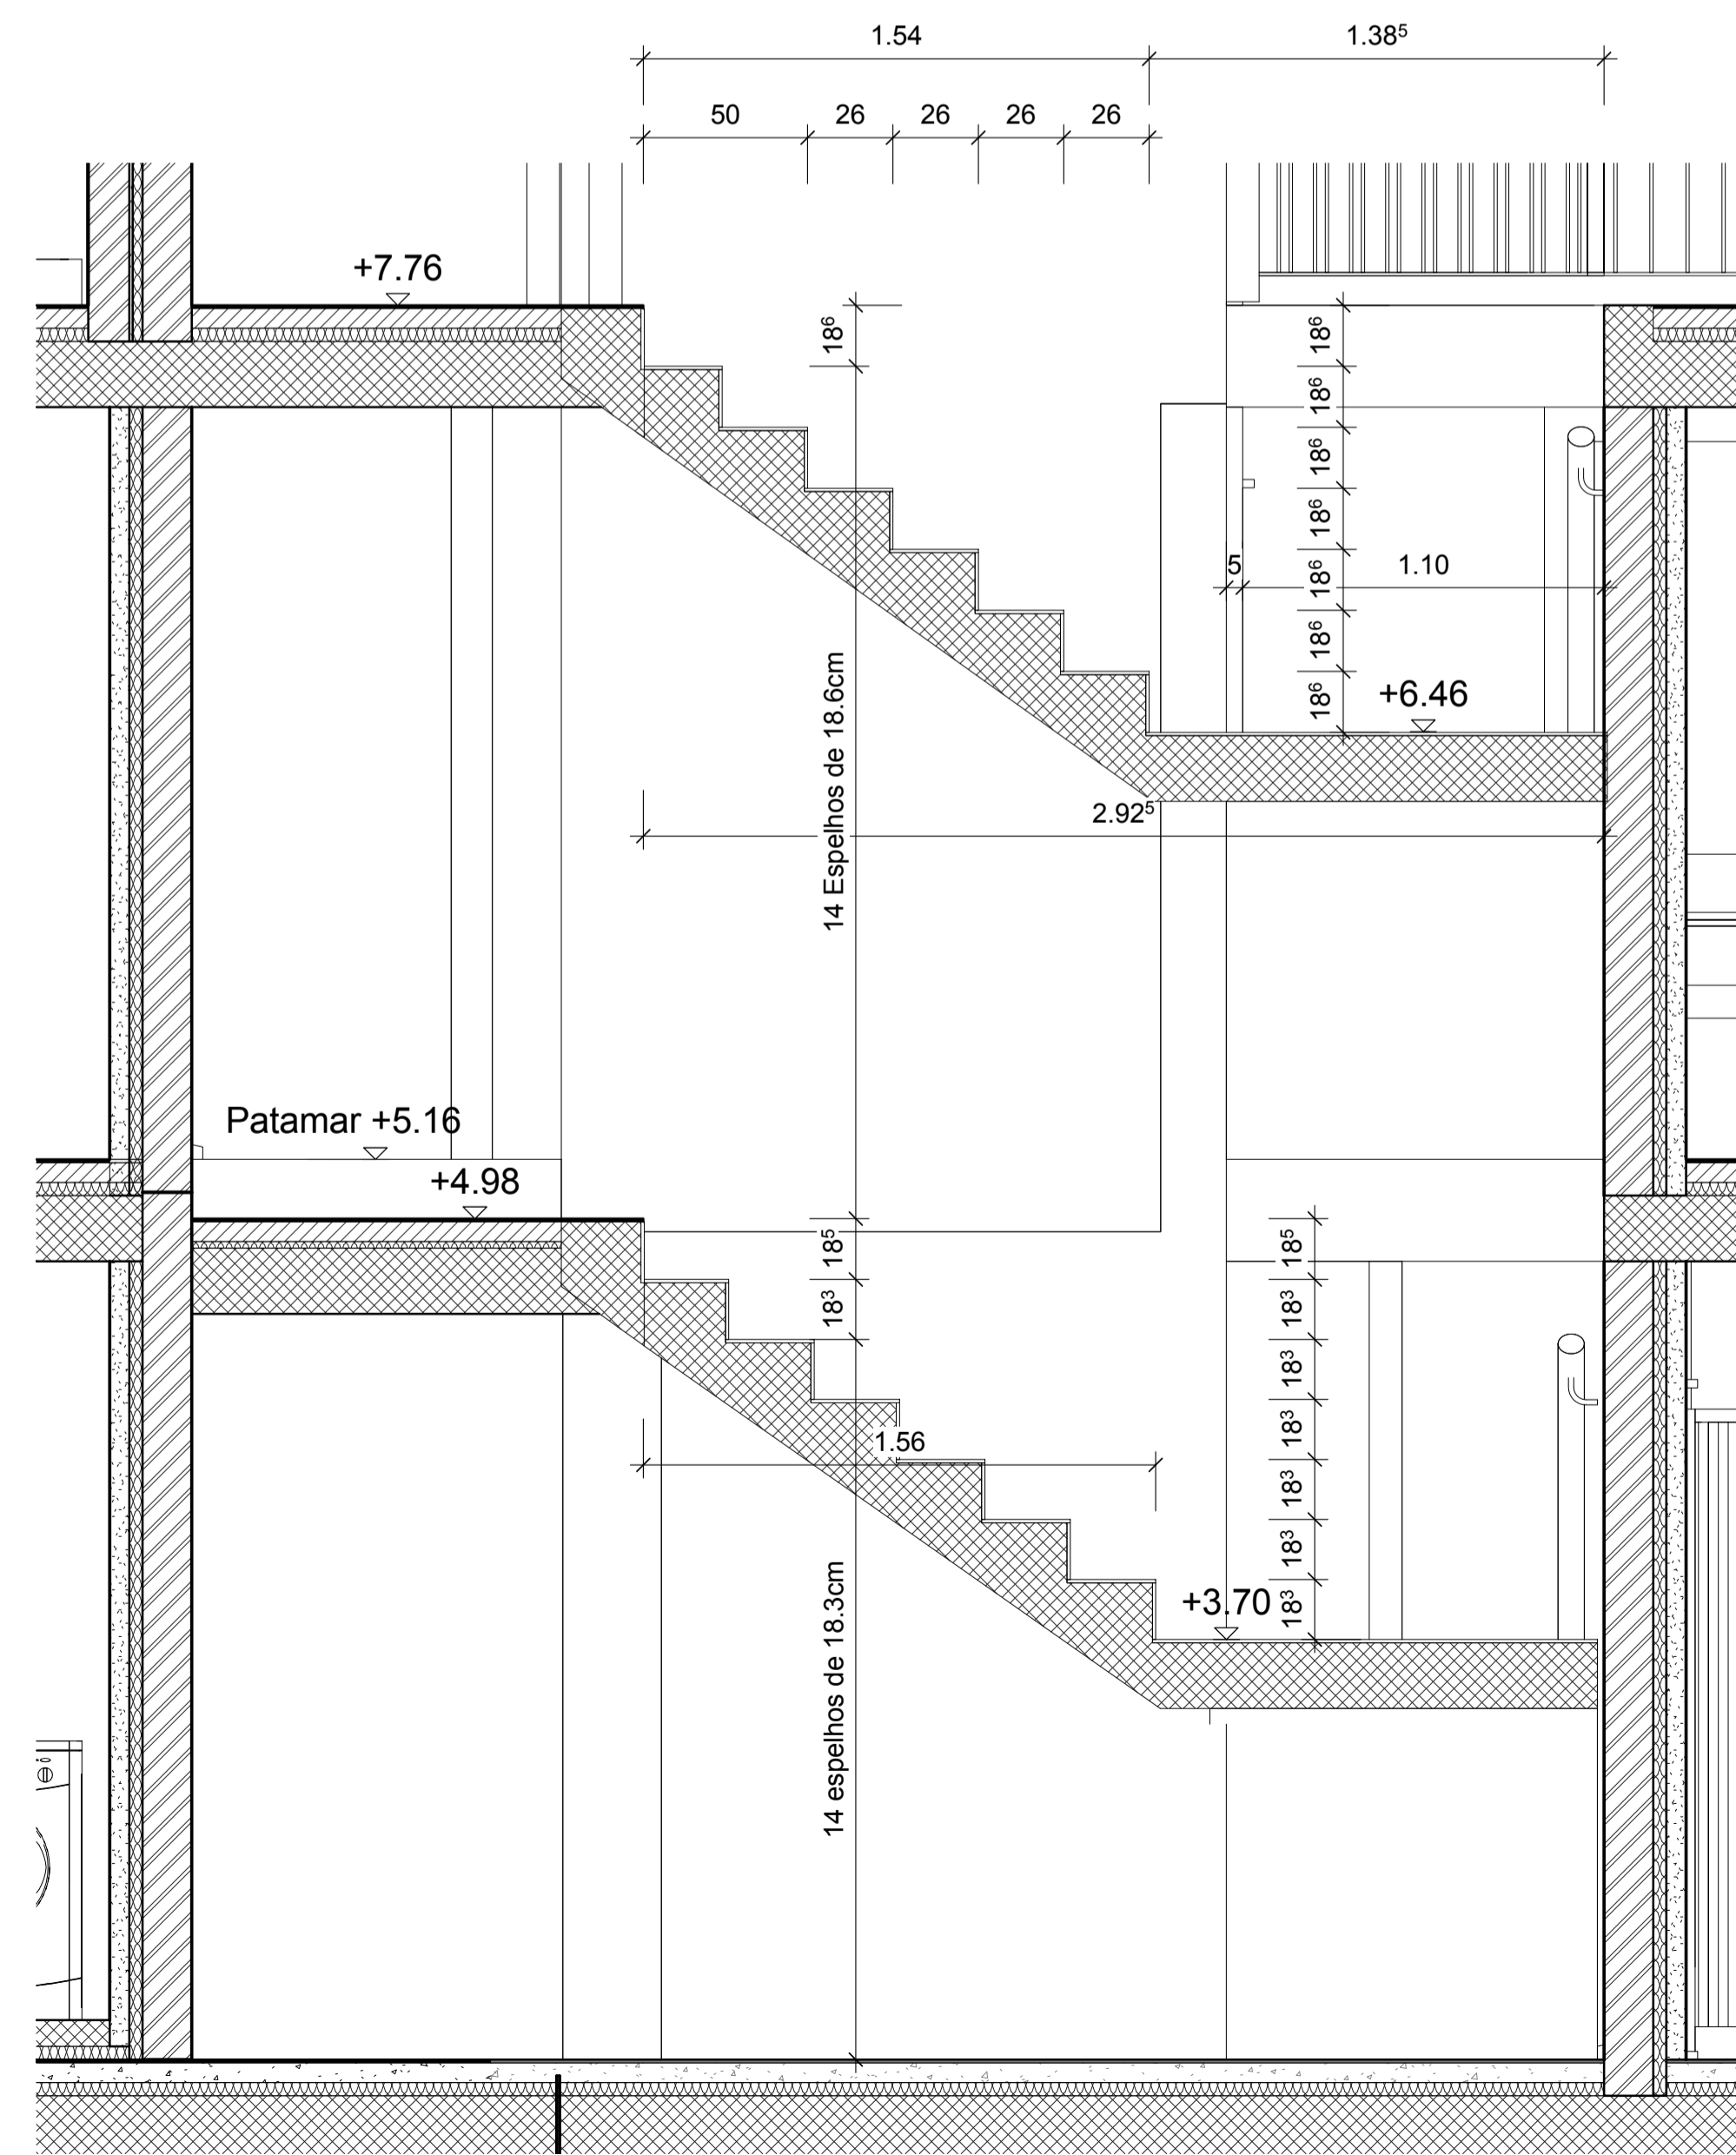

Corte escada 1

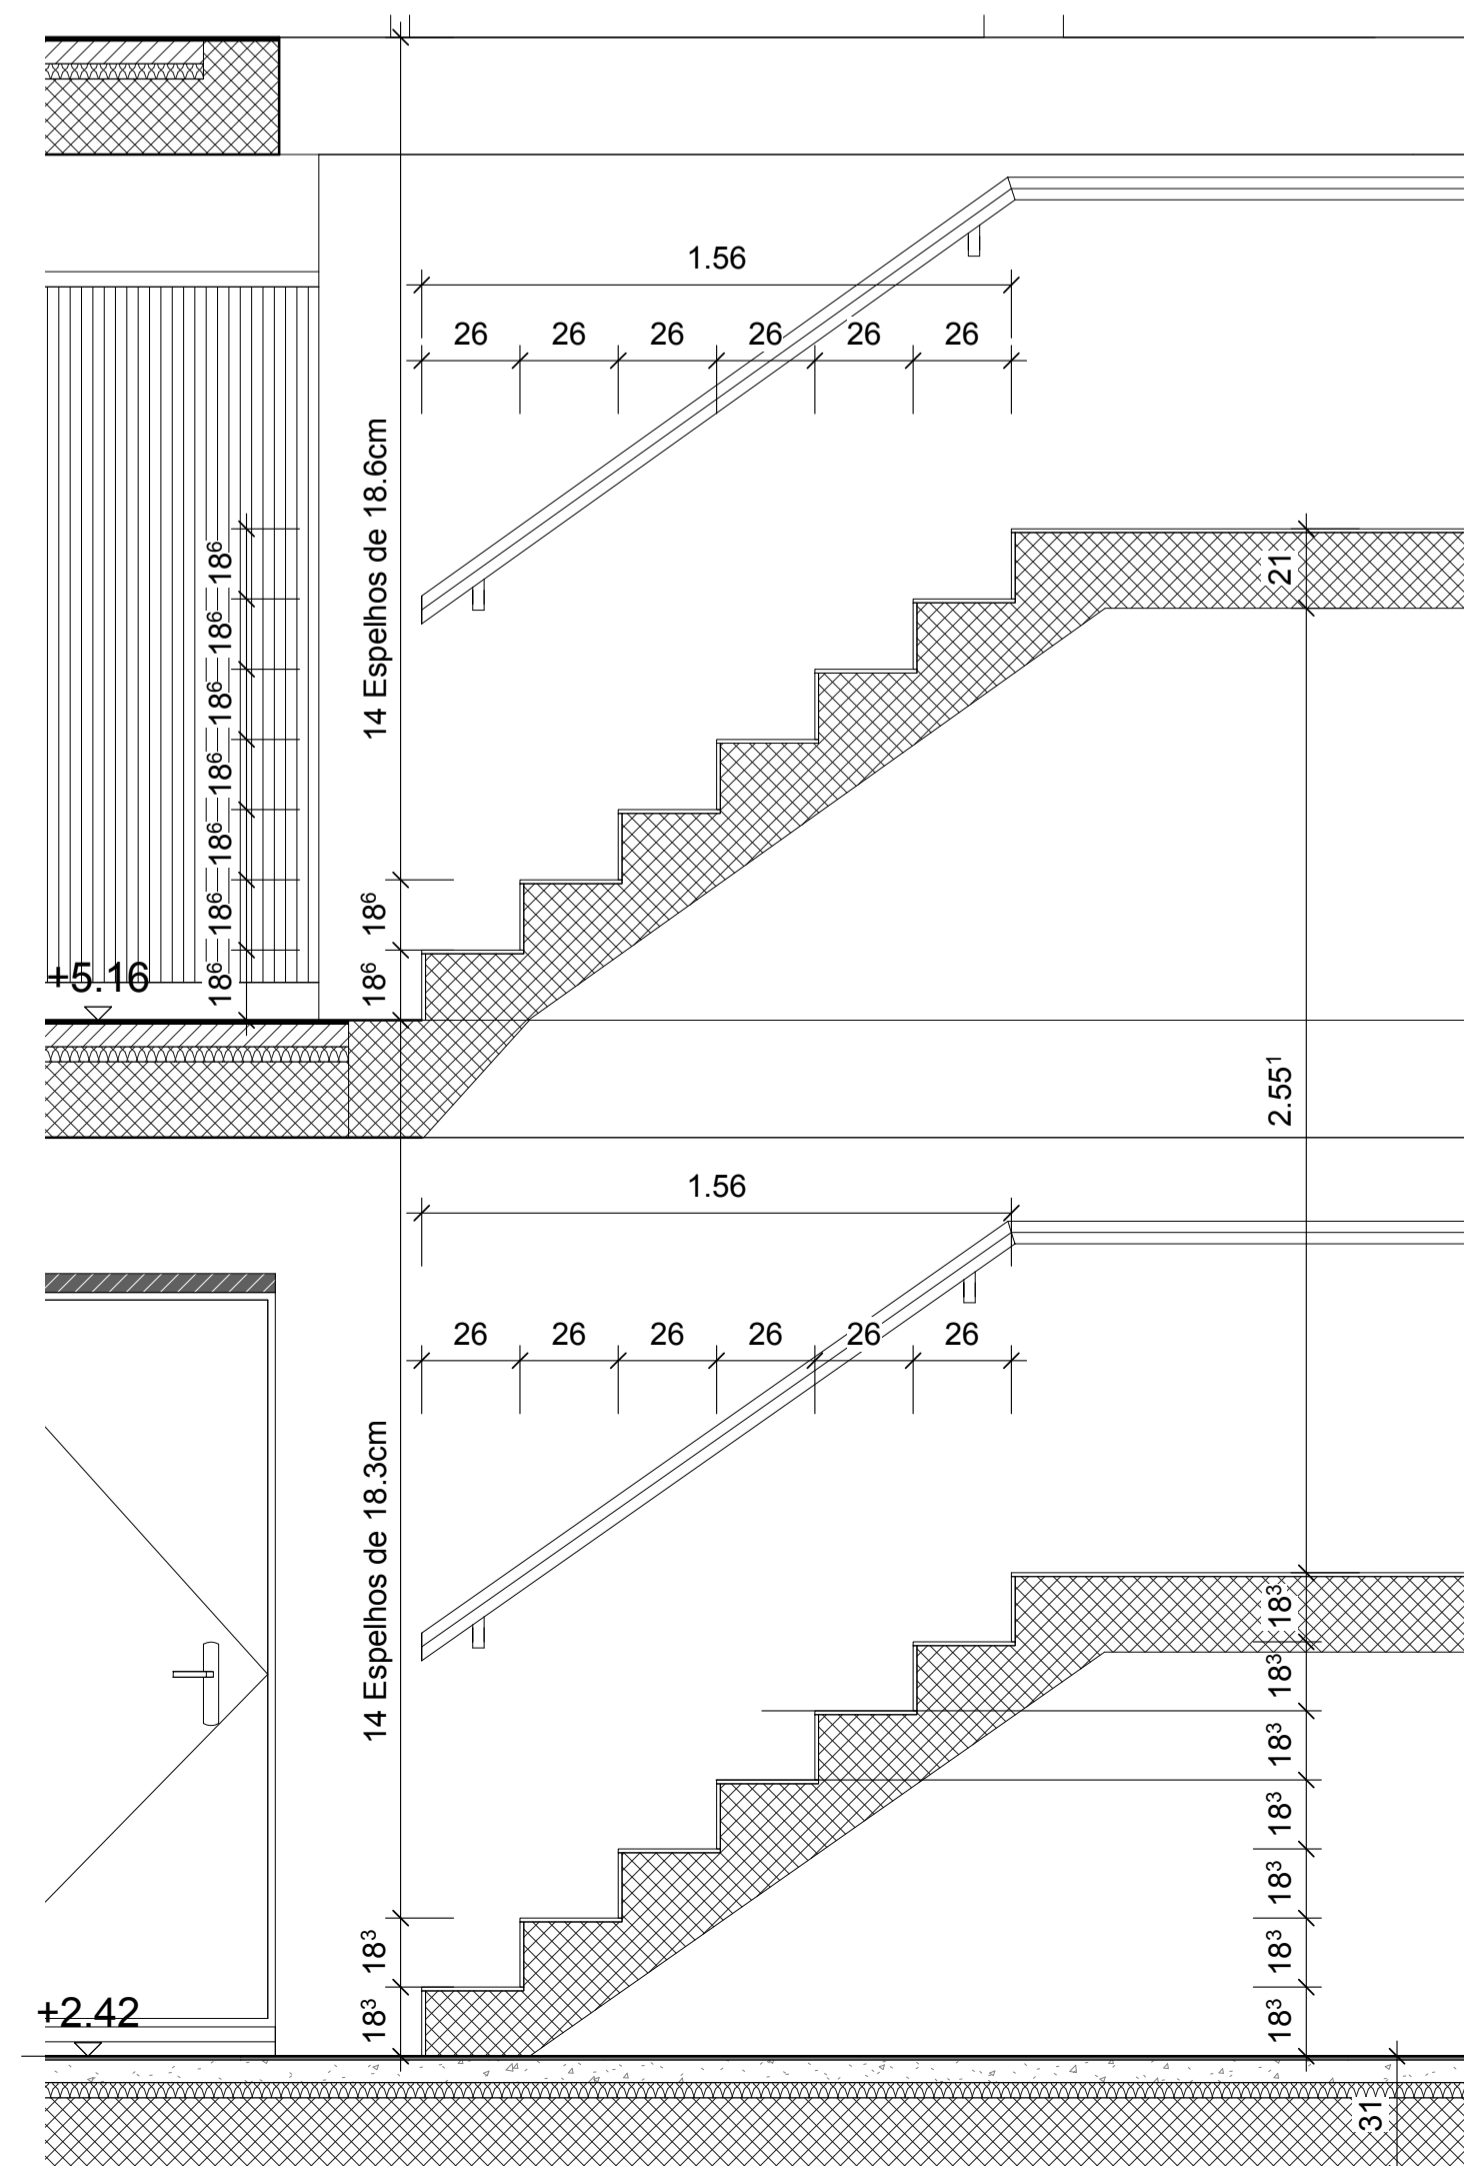

Corte escada 2

UBI - DECA Dissertação para a obtenção do grau de Mestre em Arquitectura 2014 2015		
CENTRO DE APOIO À INTEGRAÇÃO DE IMIGRANTES	Orientador: Prof. Doutor José Neves Dias	Desenho Nº
Local: Coffrane _ Neuchâtel	Discente: Nadine Lopes Figueiredo	08
Designação: Escadas_ Plantas e Cortes	Data: Outubro 2015	
	Escala: 1:20	