CORTE KK'

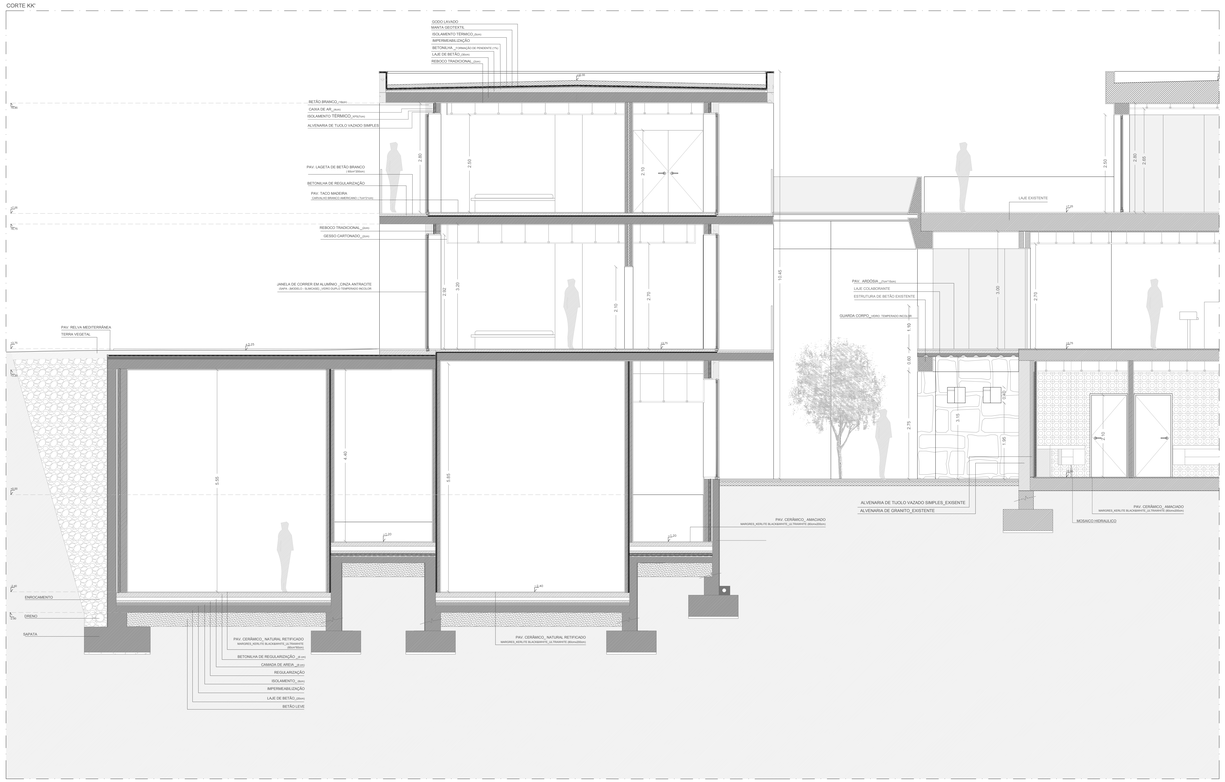

CORTE MM'

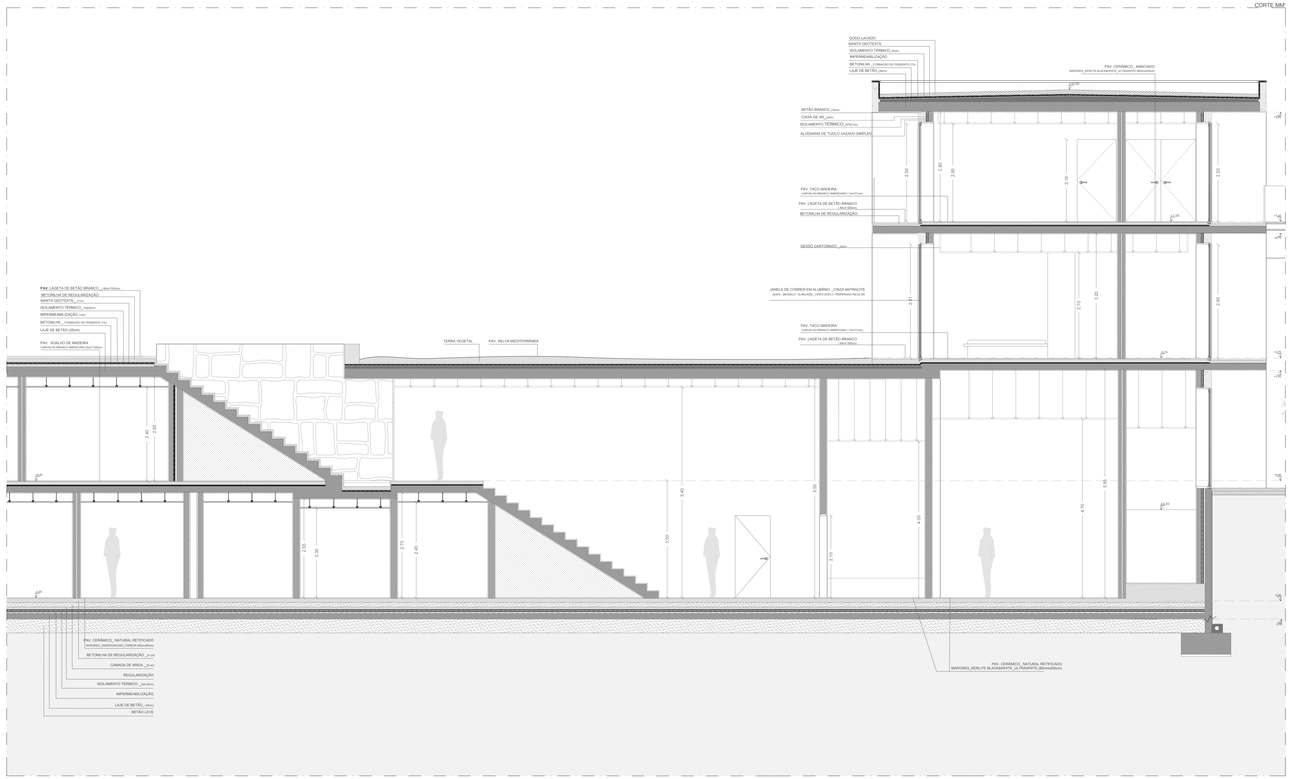

CORTE BB'

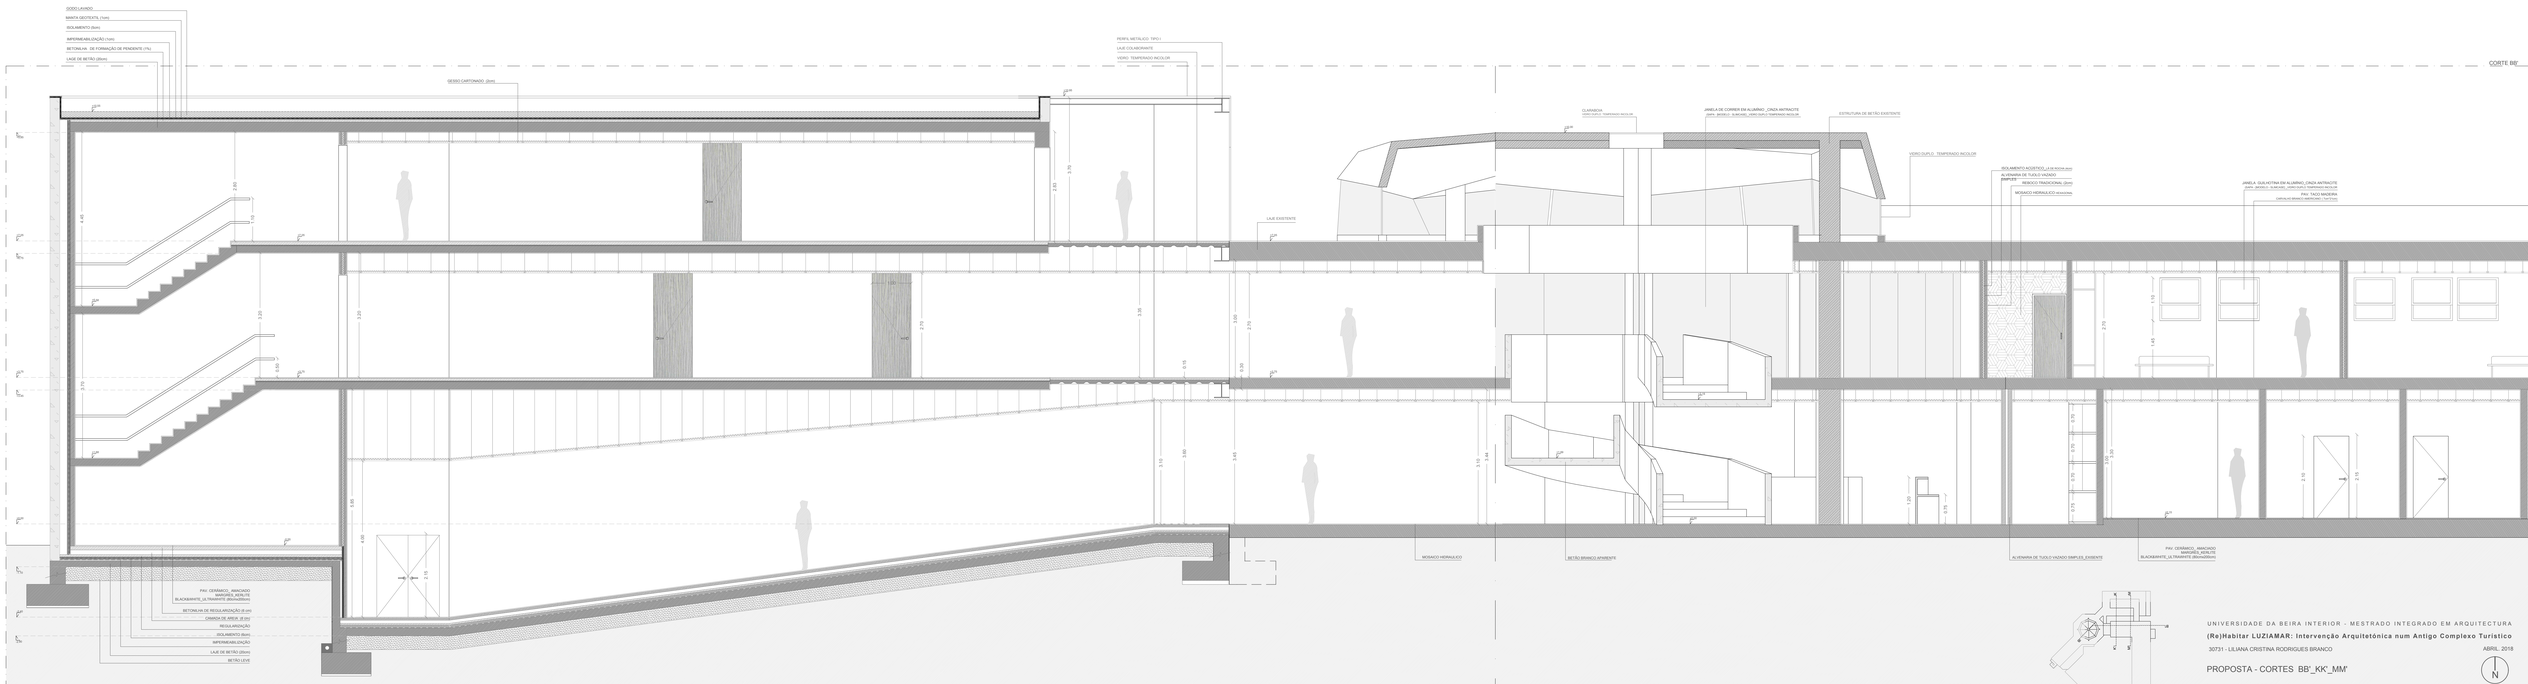

UNIVERSIDADE DA BEIRA INTERIOR - MESTRADO INTEGRADO EM ARQUITECTURA

(Re)Habitar LUZIAMAR: Intervenção Arquitetónica num Antigo Complexo Turístico

30731 - LILIANA CRISTINA RODRIGUES BRANCO

ABRIL 2018

PROPOSTA - CORTES BB'_KK'_MM'

ESC. 1:50

DESENHO 34