




PLANTA DE IMPLANTAÇÃO

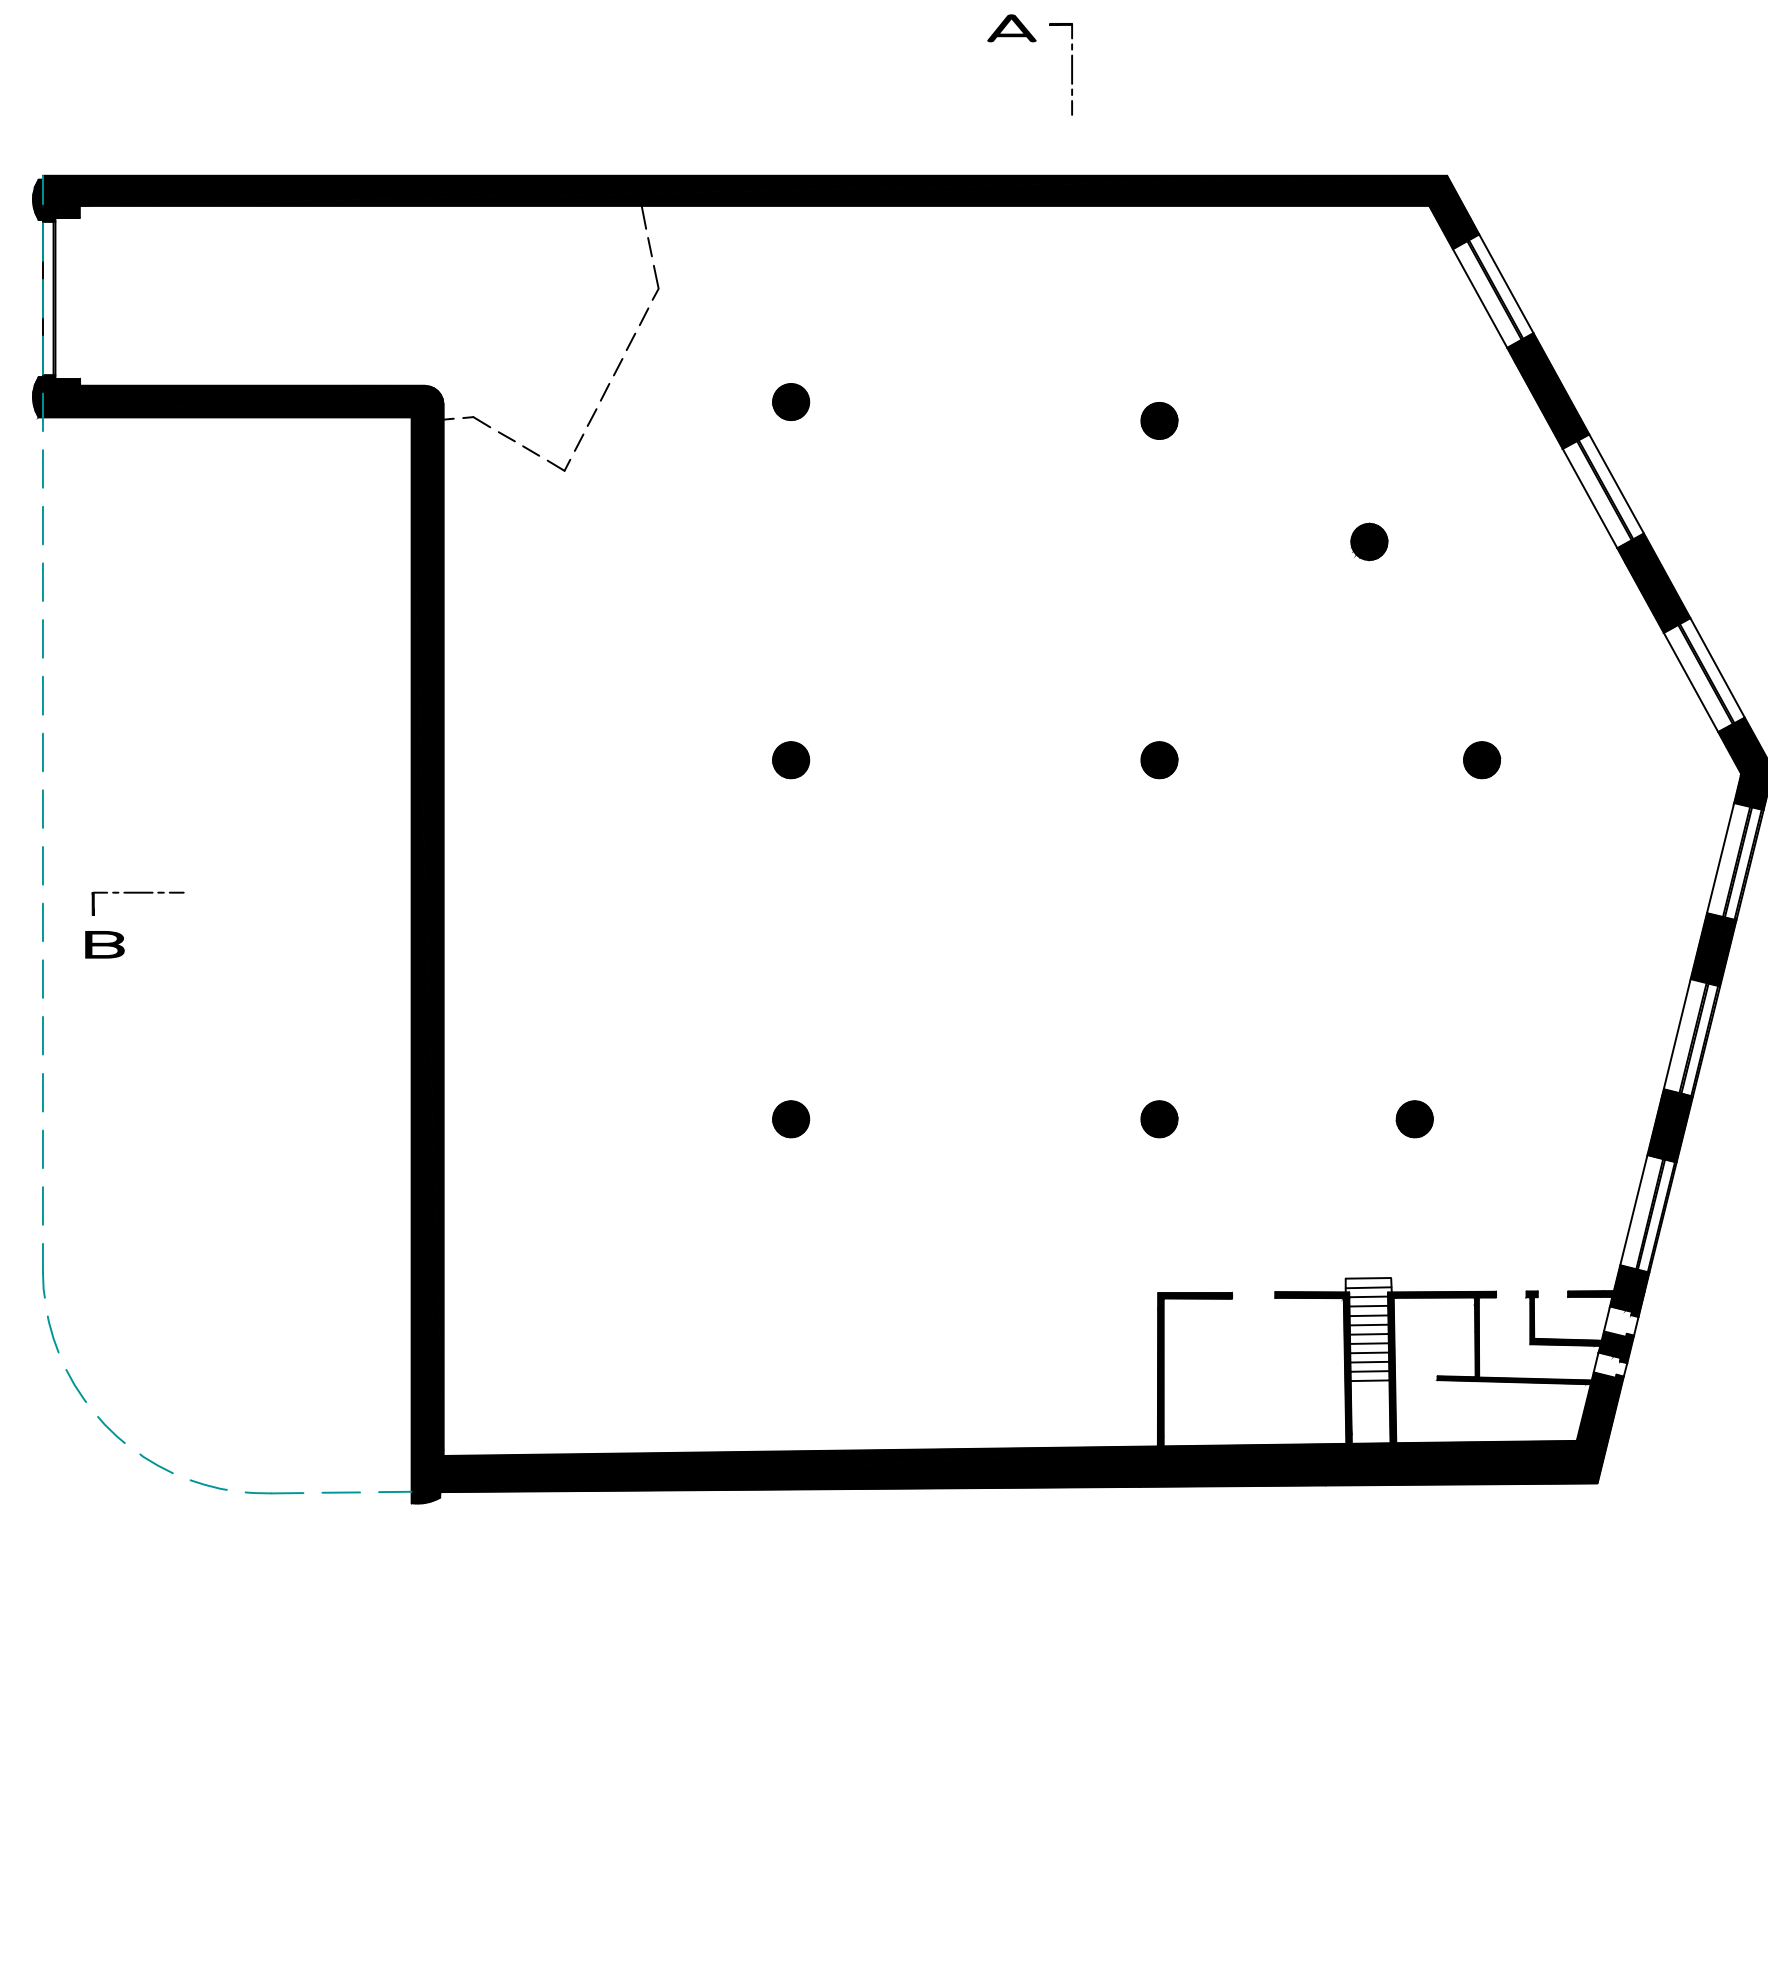


PISO -1

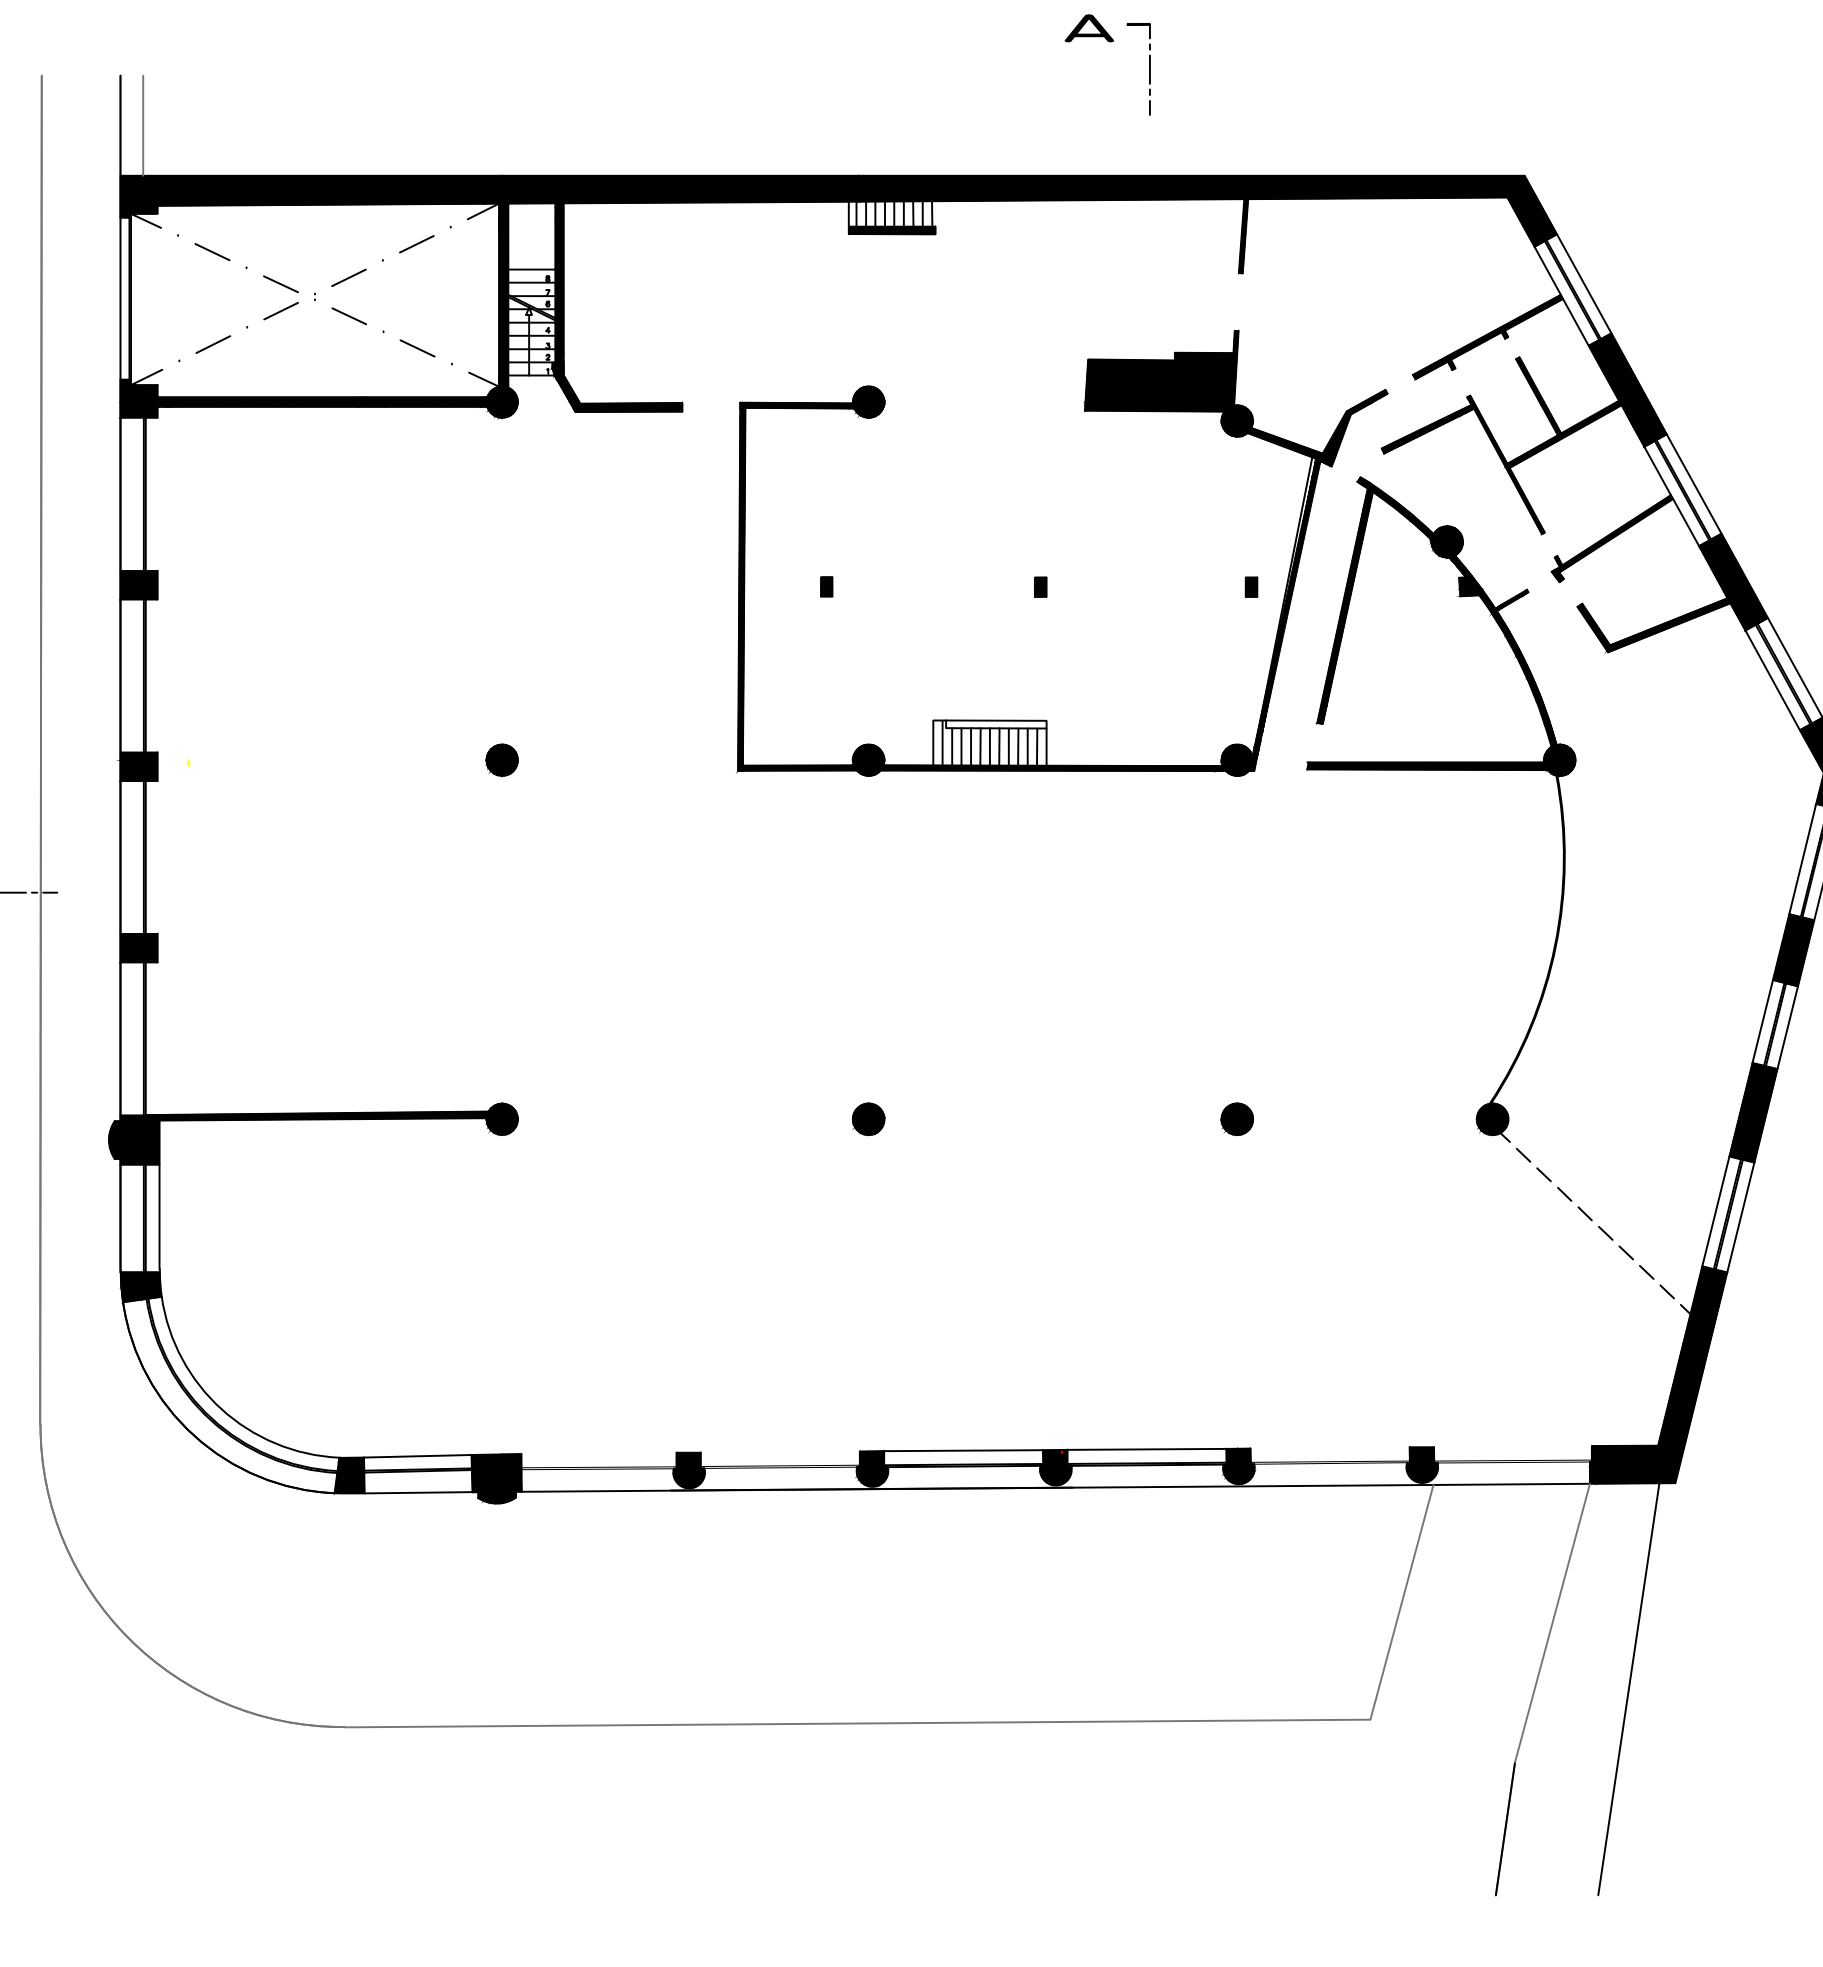

PISO 0

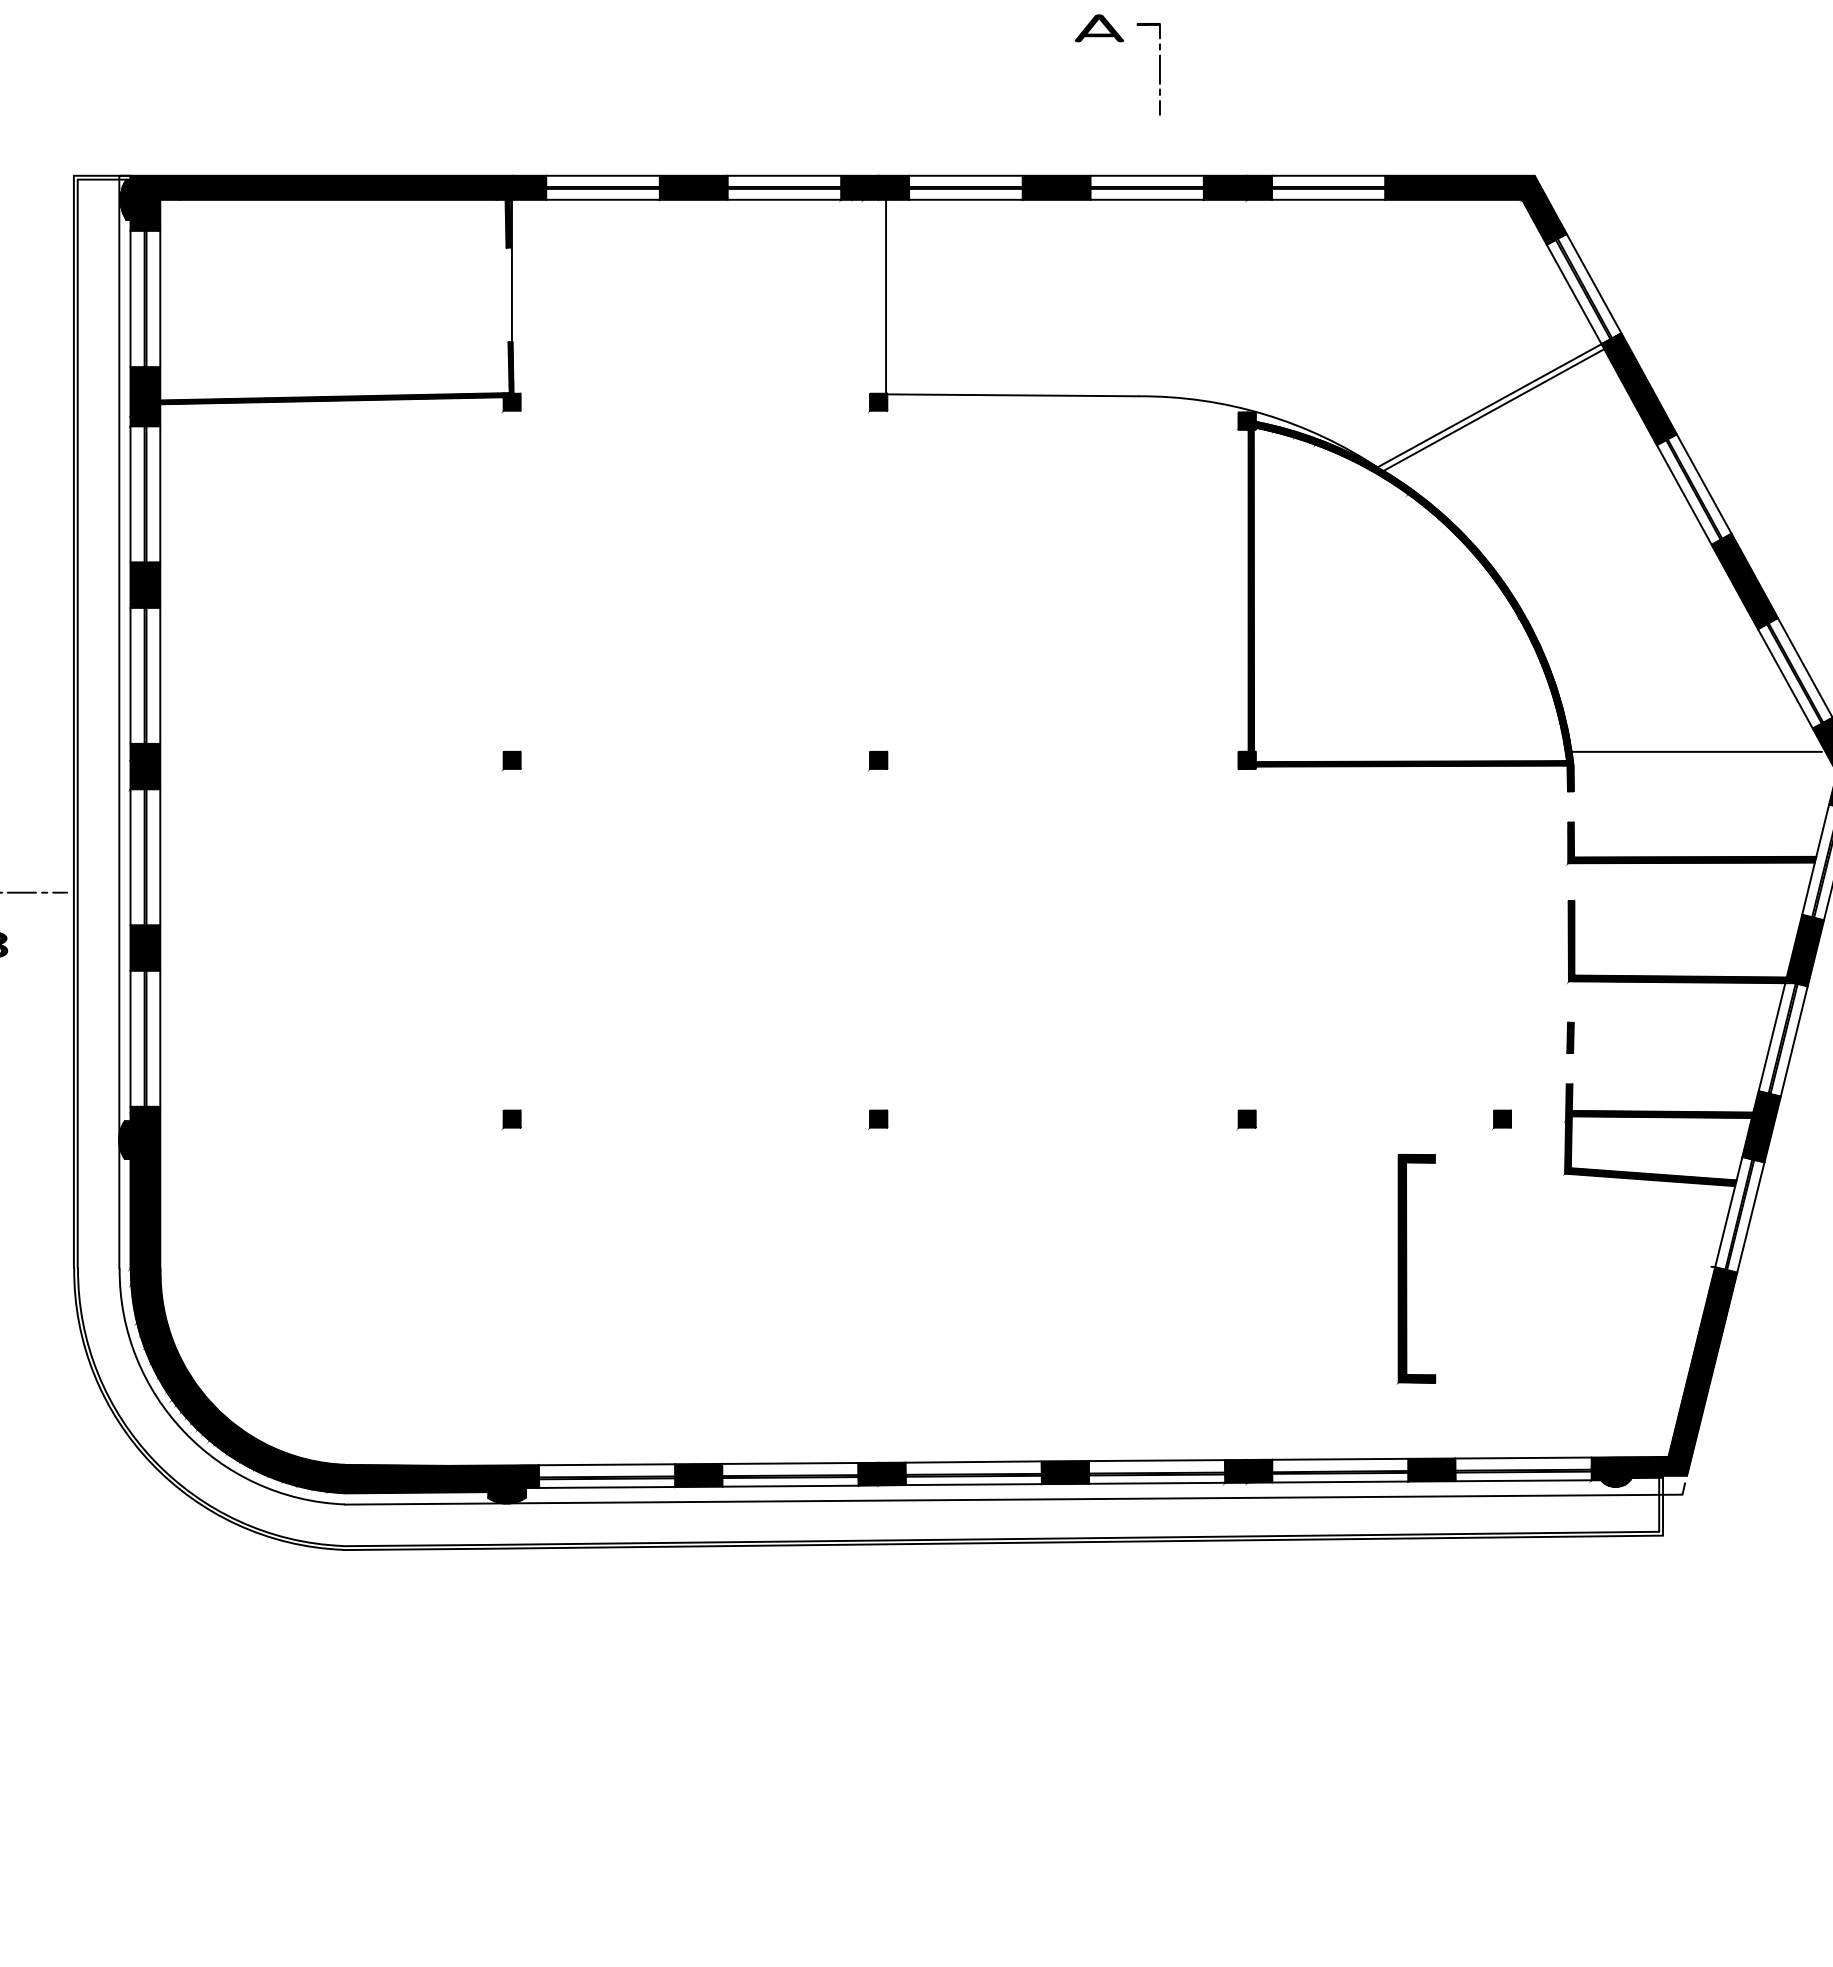


PISO 1 OU 2

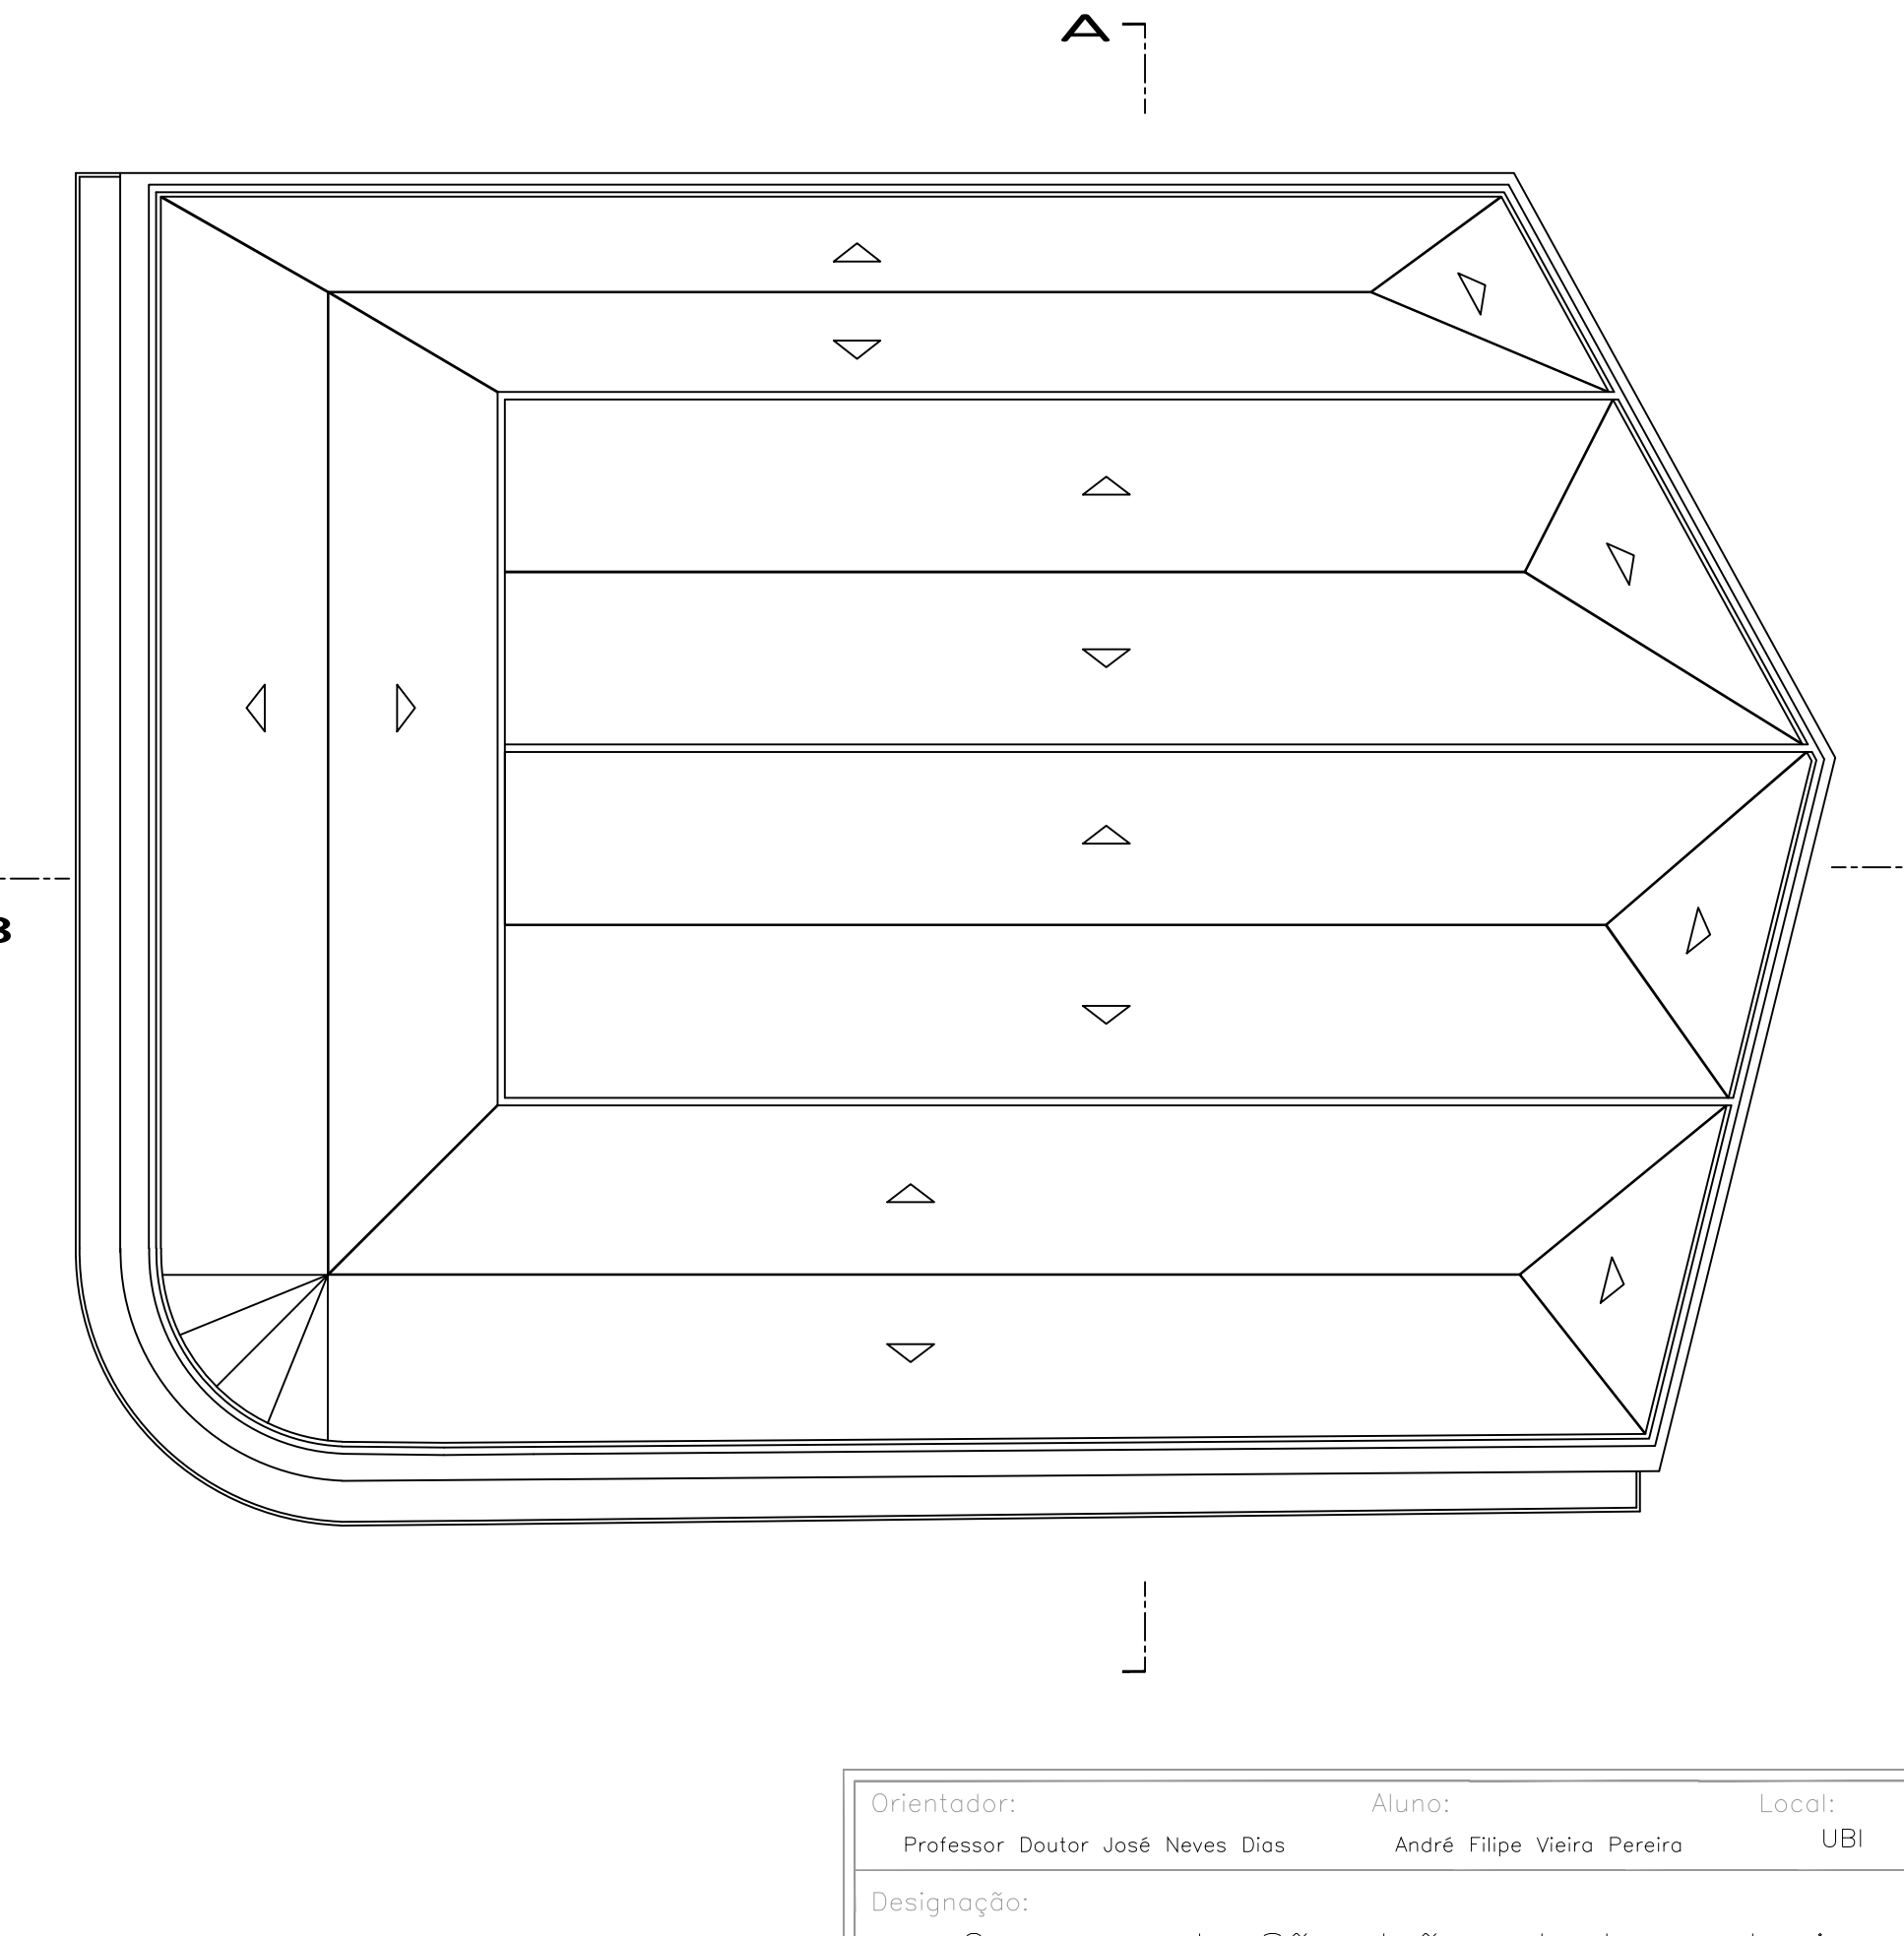


COBERTURA


Organizador:	Autores:	Local:	Escala:
Professor Doutor José Neves Dos	André Filipe Veiros Pessoa	UBI	1/200
Designação:			
Garagem de São João: plantas actuais			
Planta de Implantação (1/500)			
Arquiteto:	Disciplina:	Data:	Documento:
Autocad	OSI - MERCADO E CULTURA	Outubro 2013	01

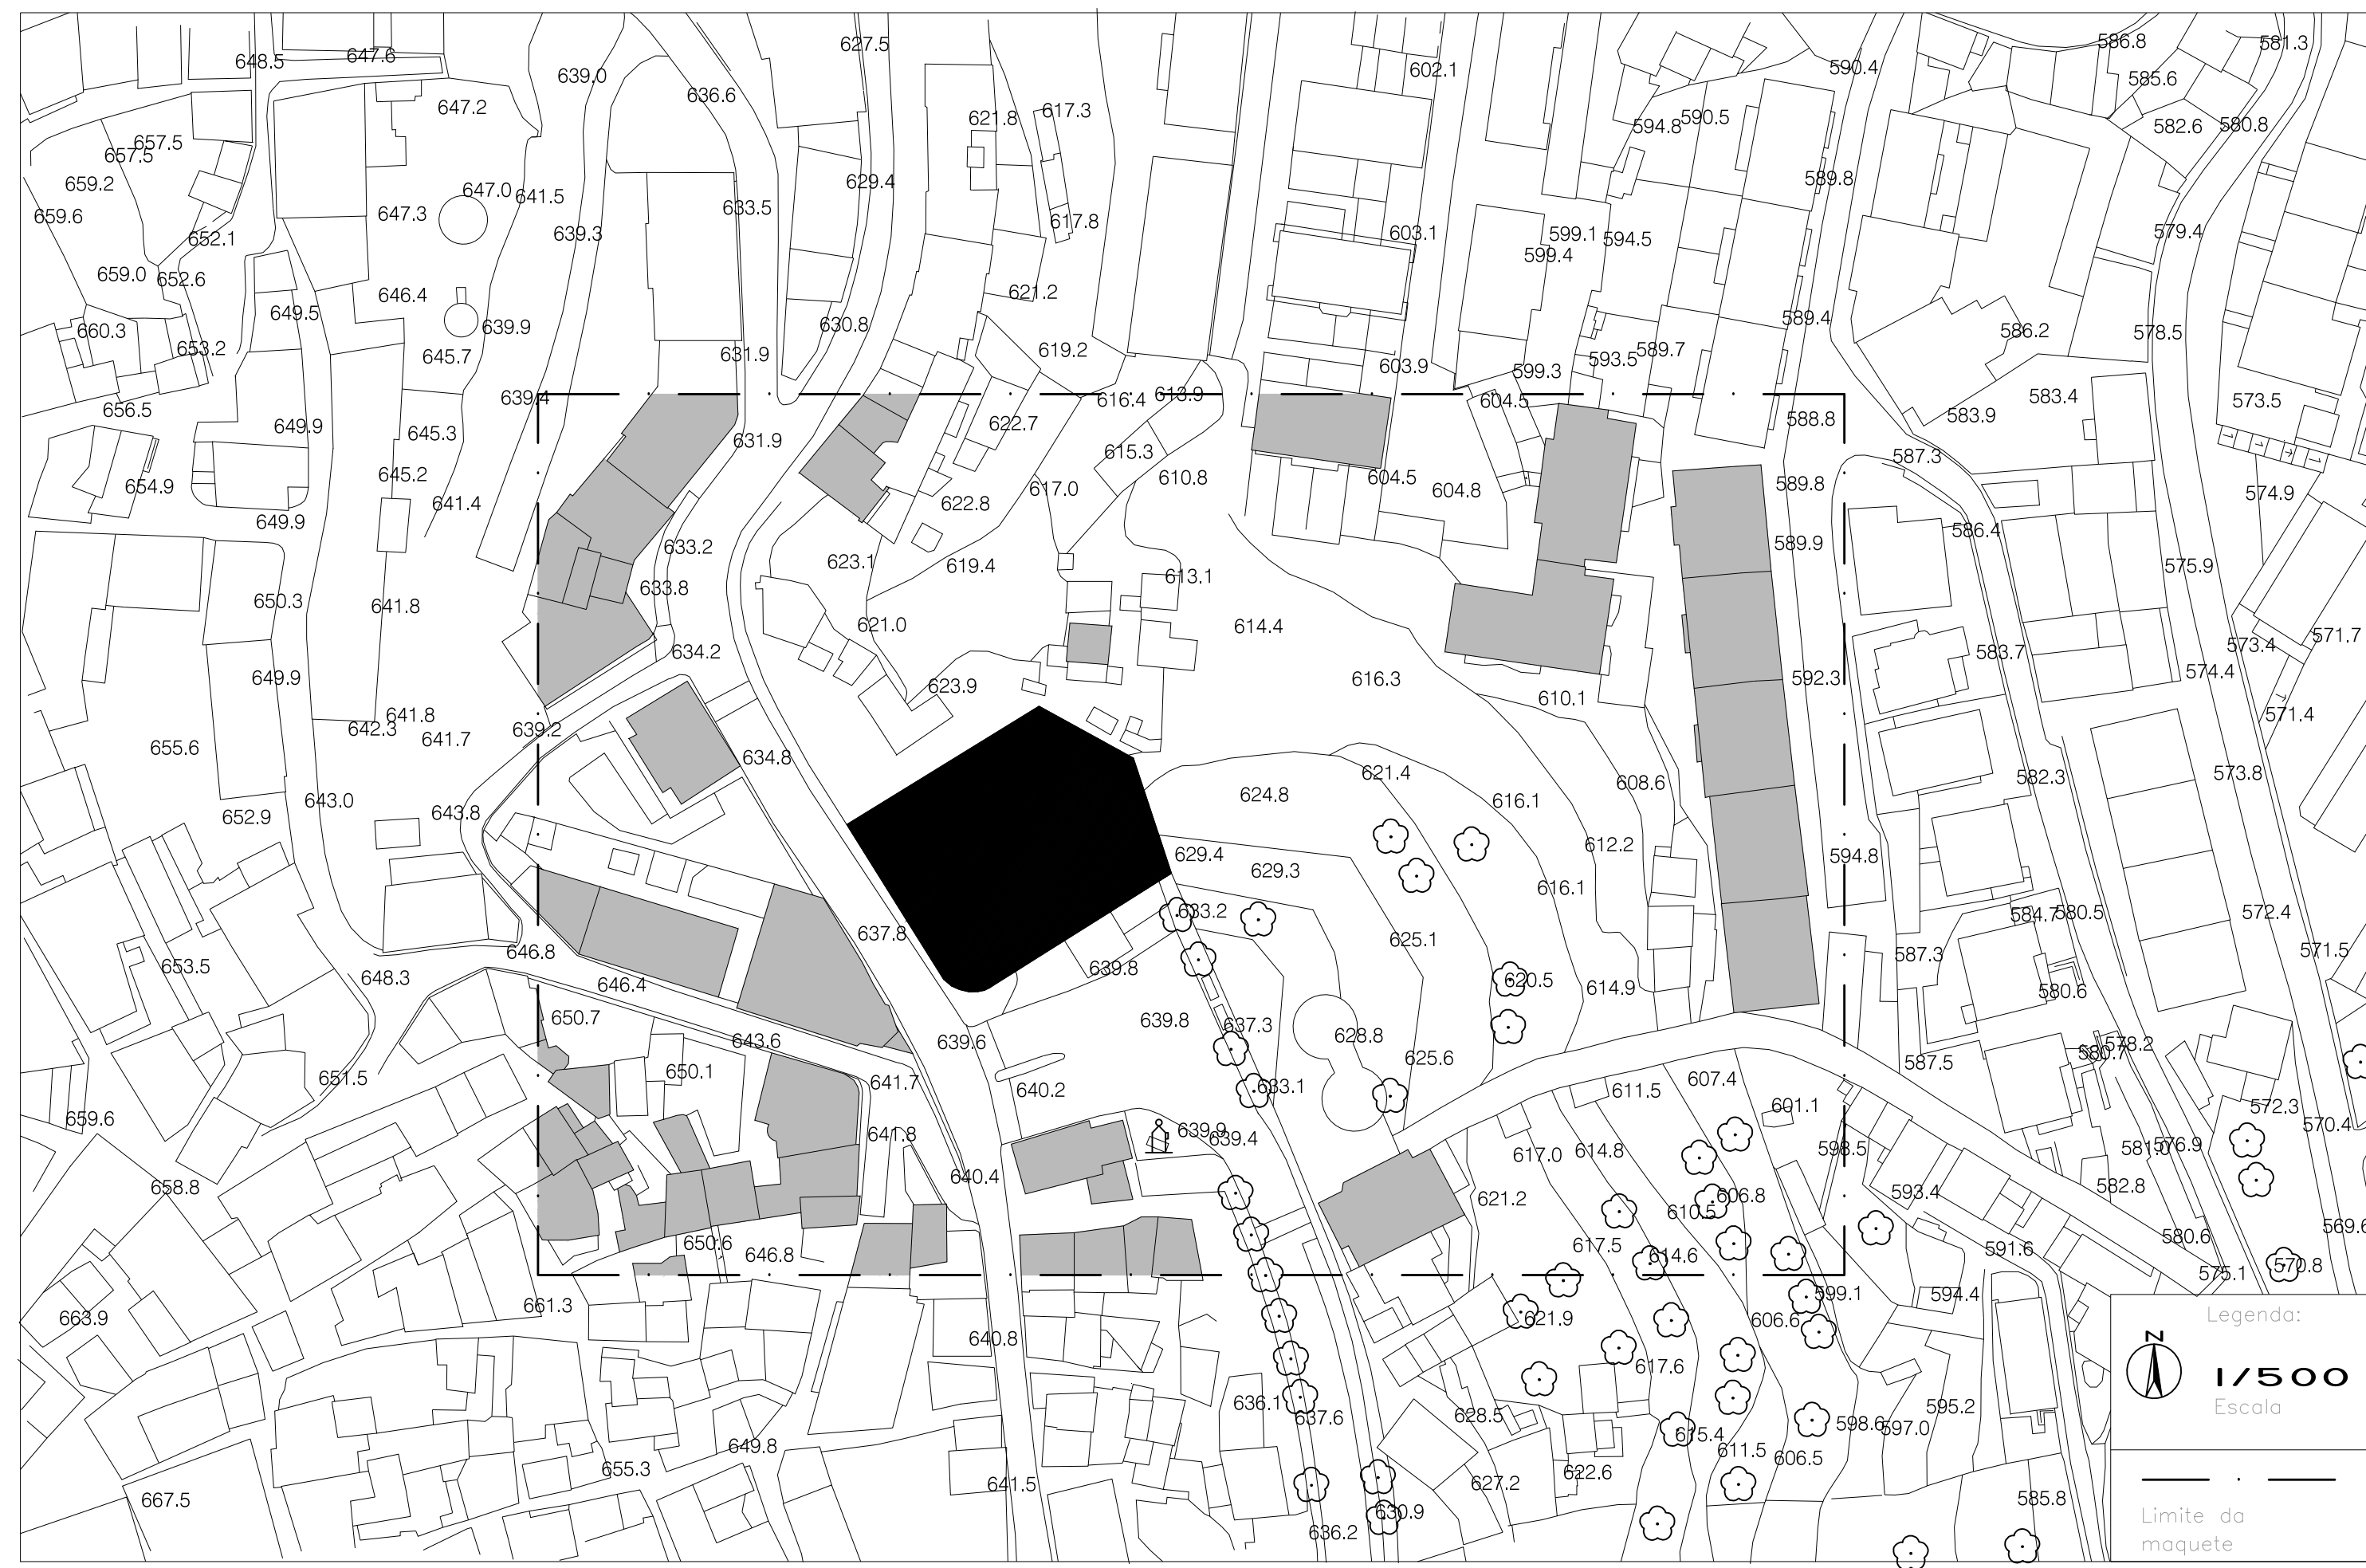


PLANTA DE IMPLANTAÇÃO

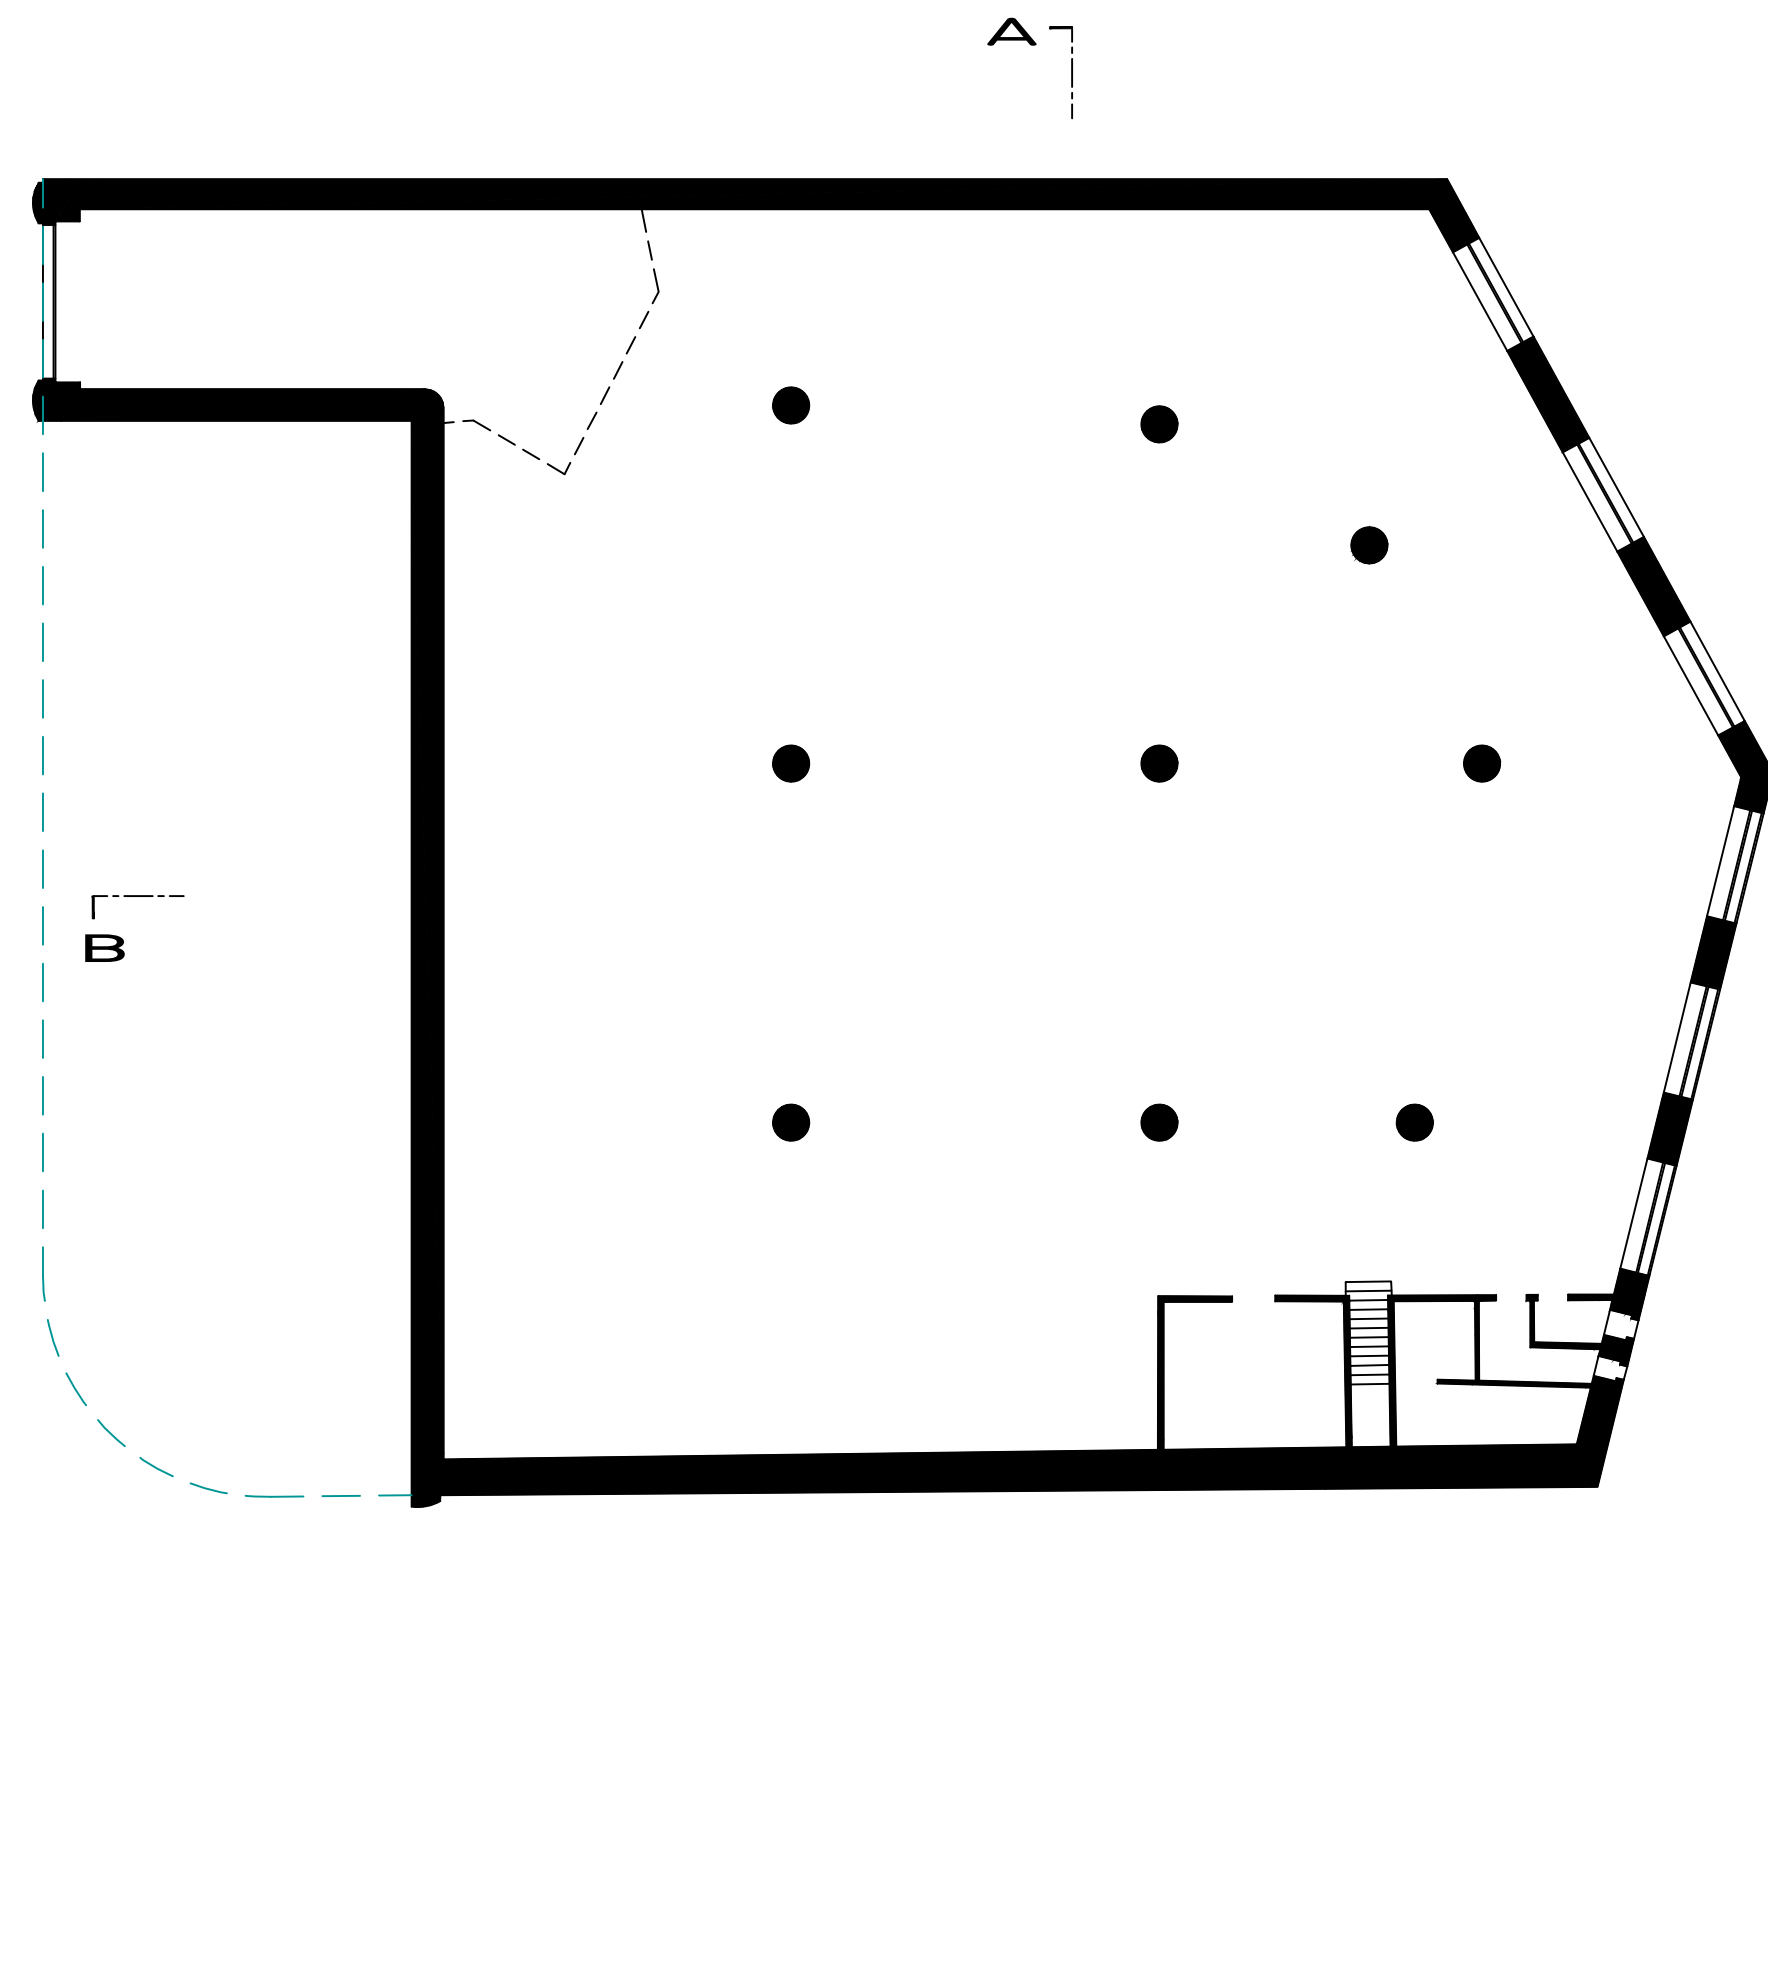


PISO -1

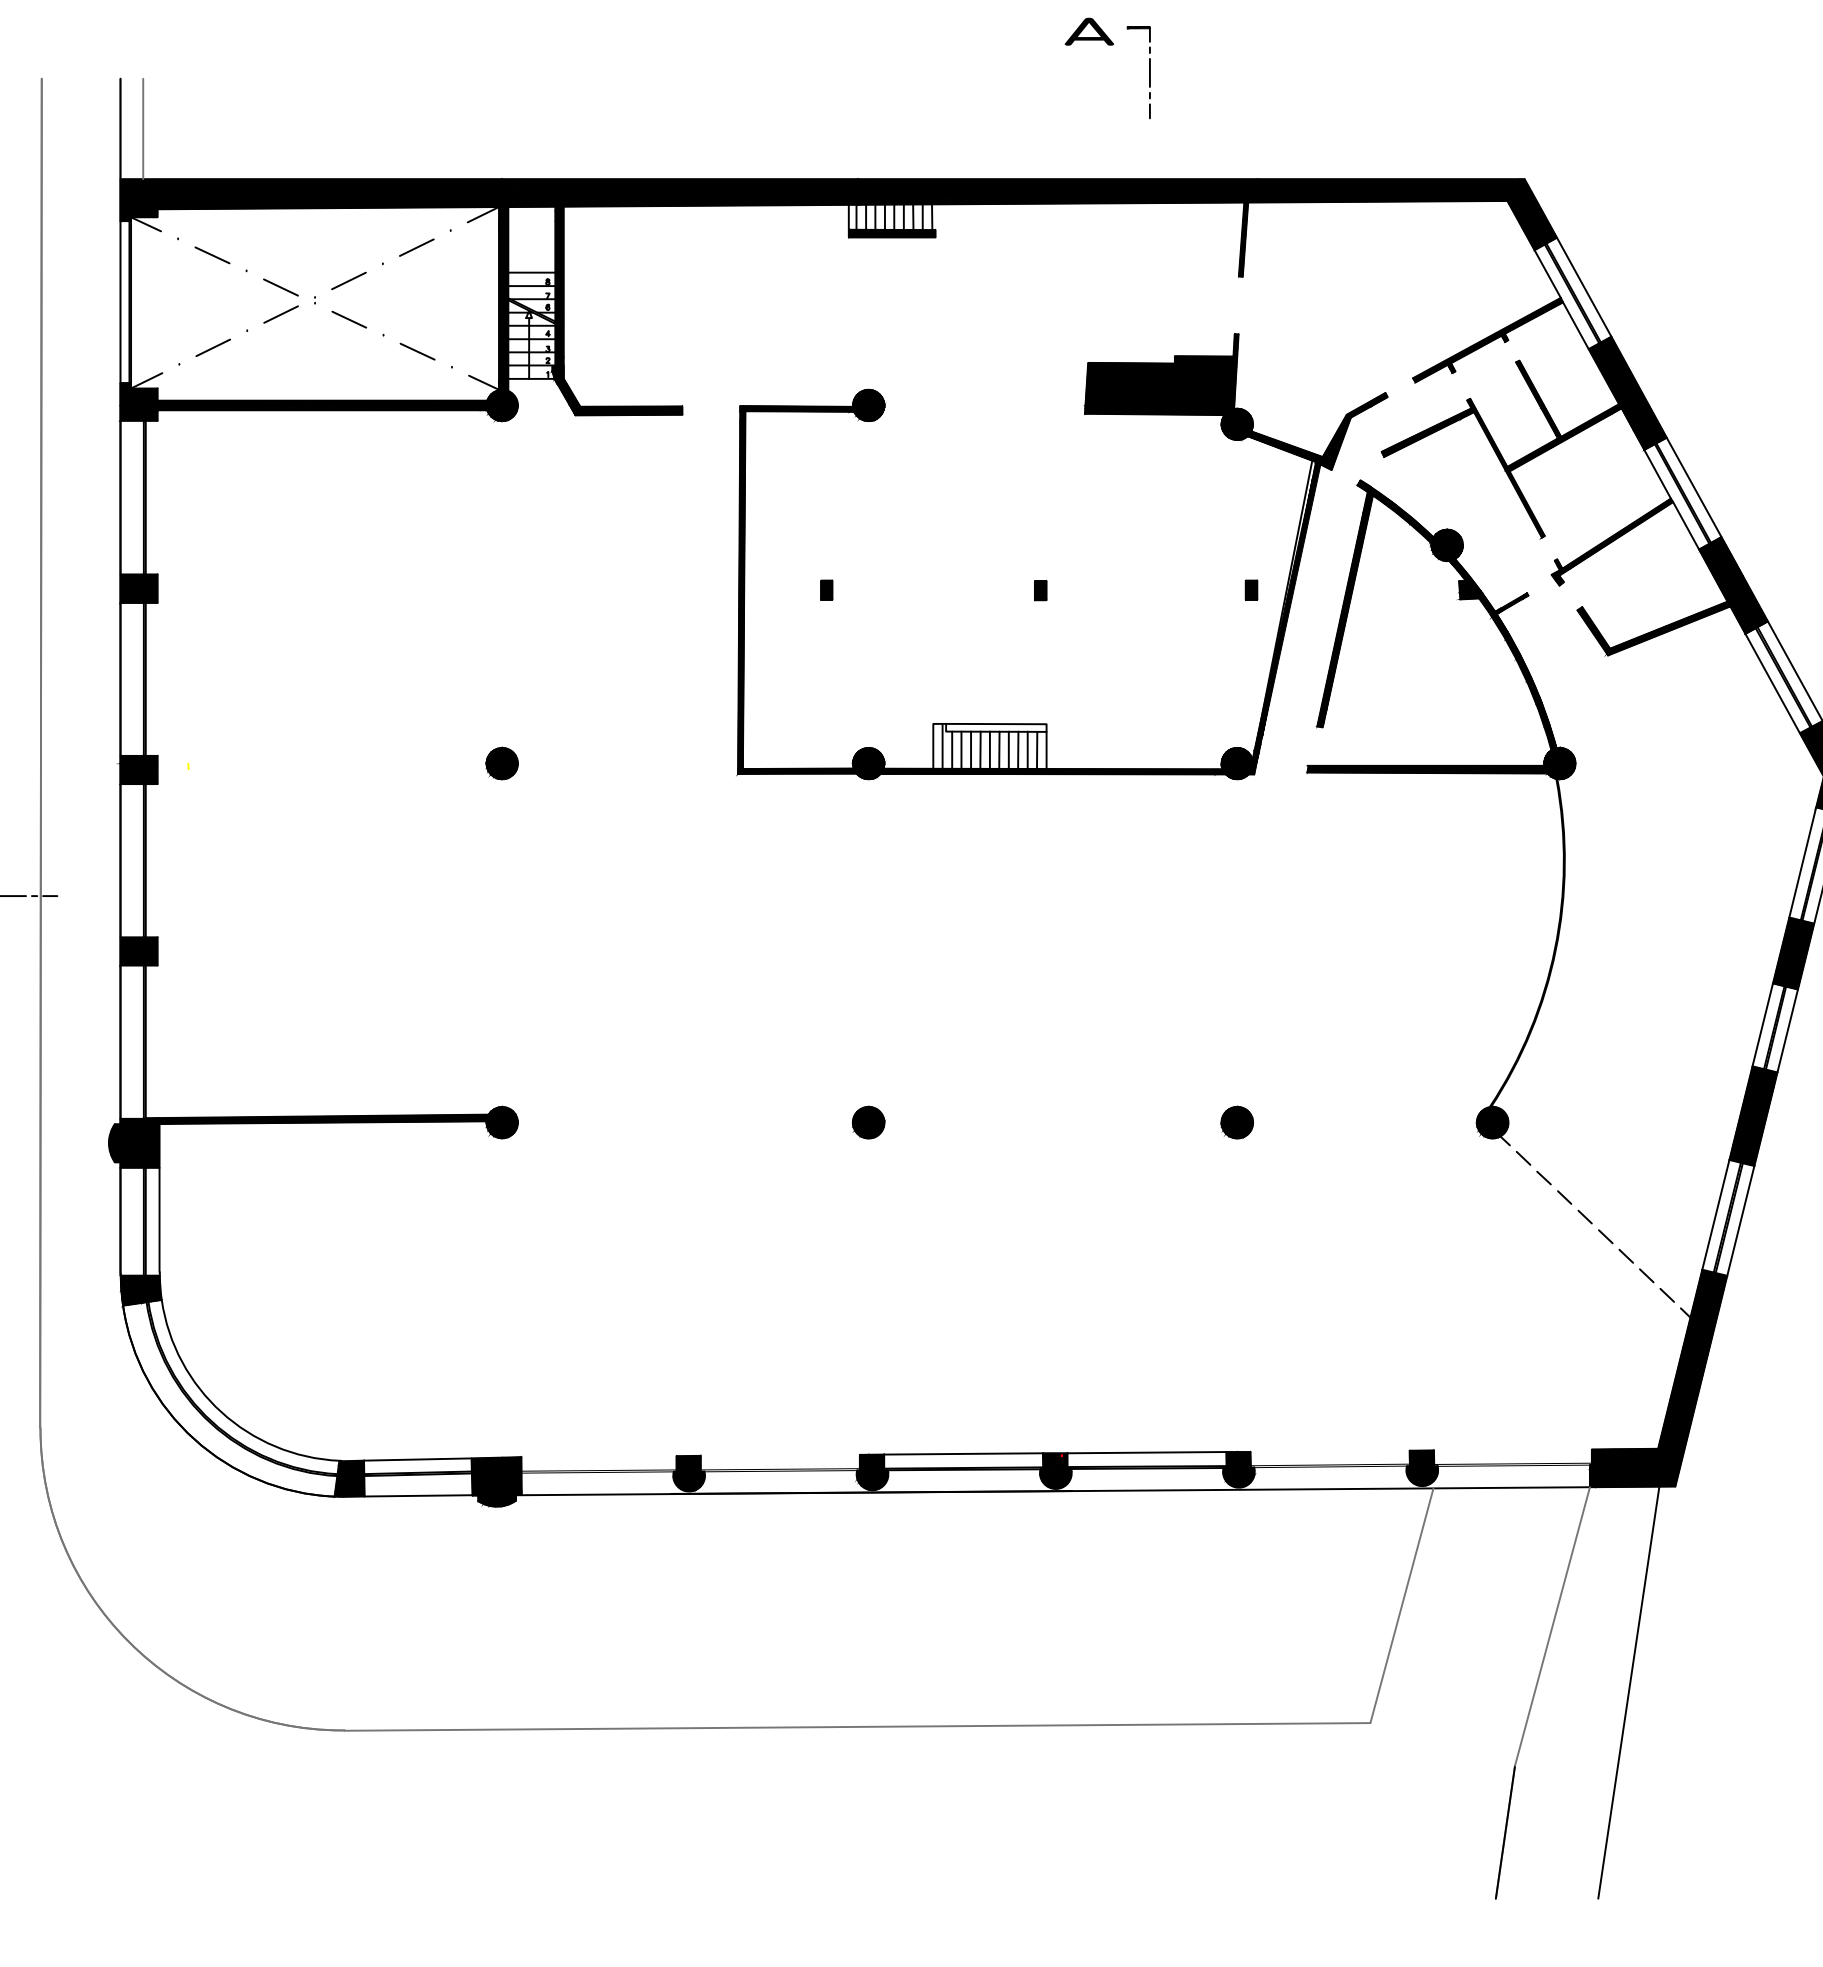

PISO 0

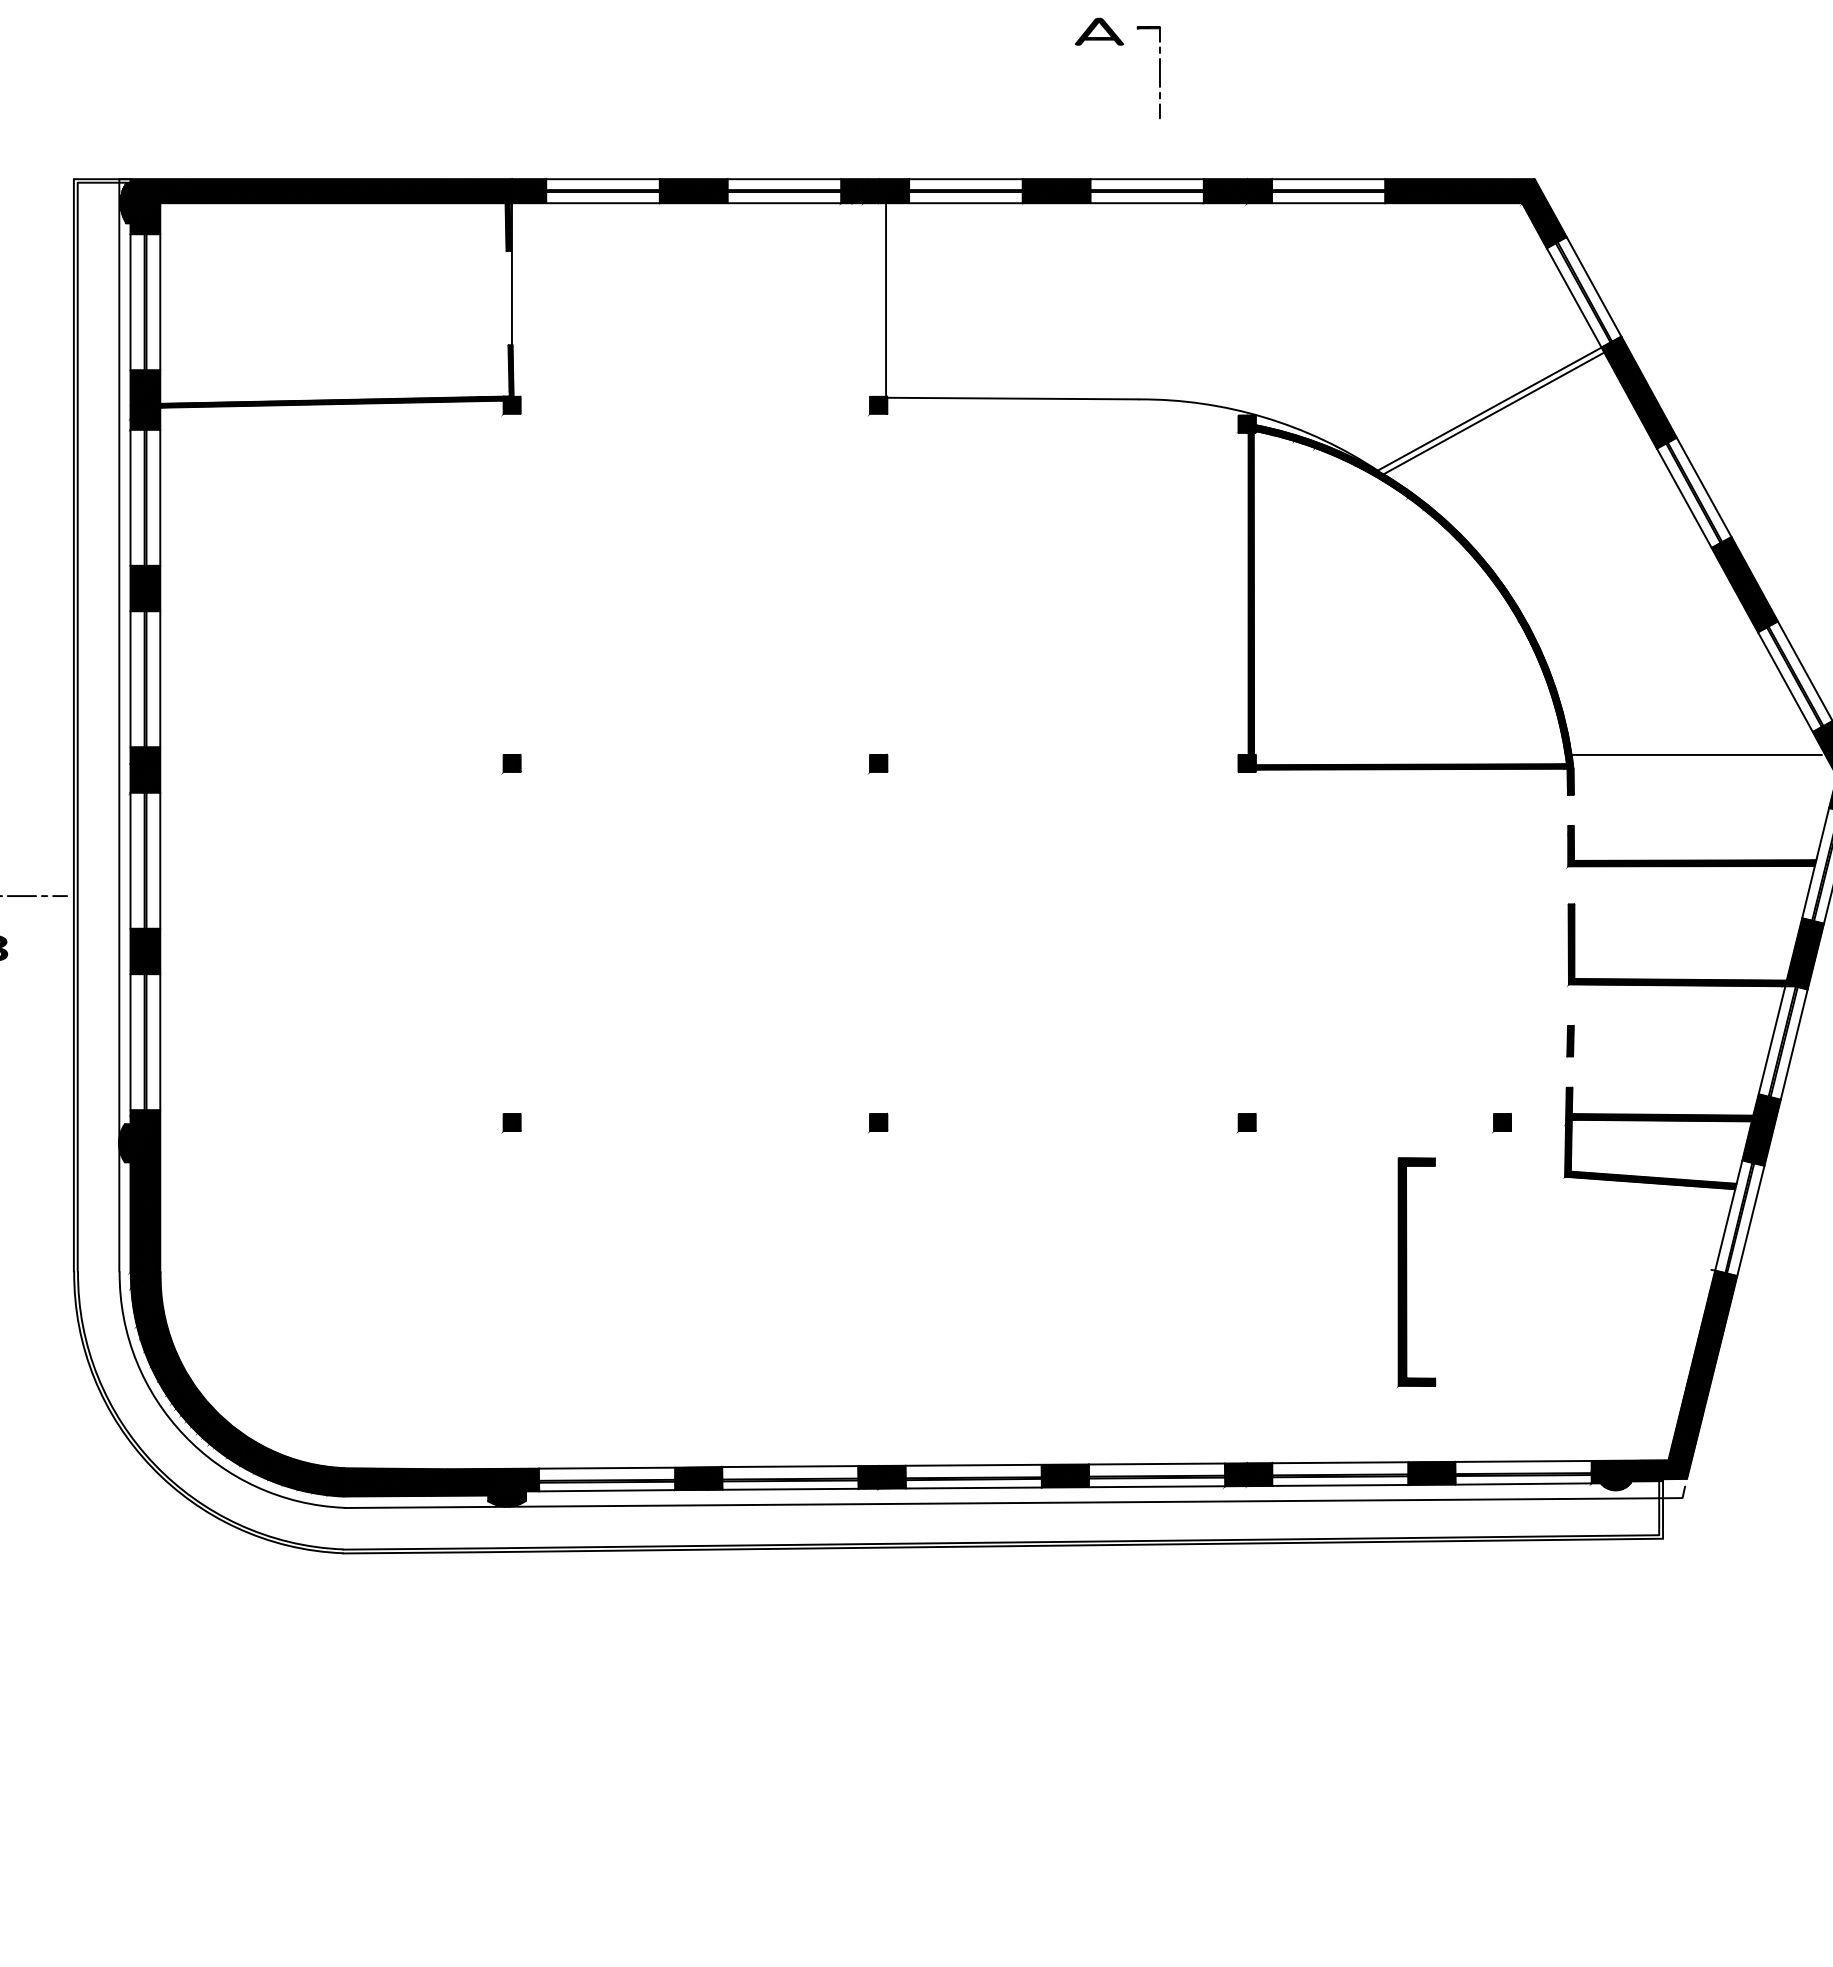


PISO 1 OU 2

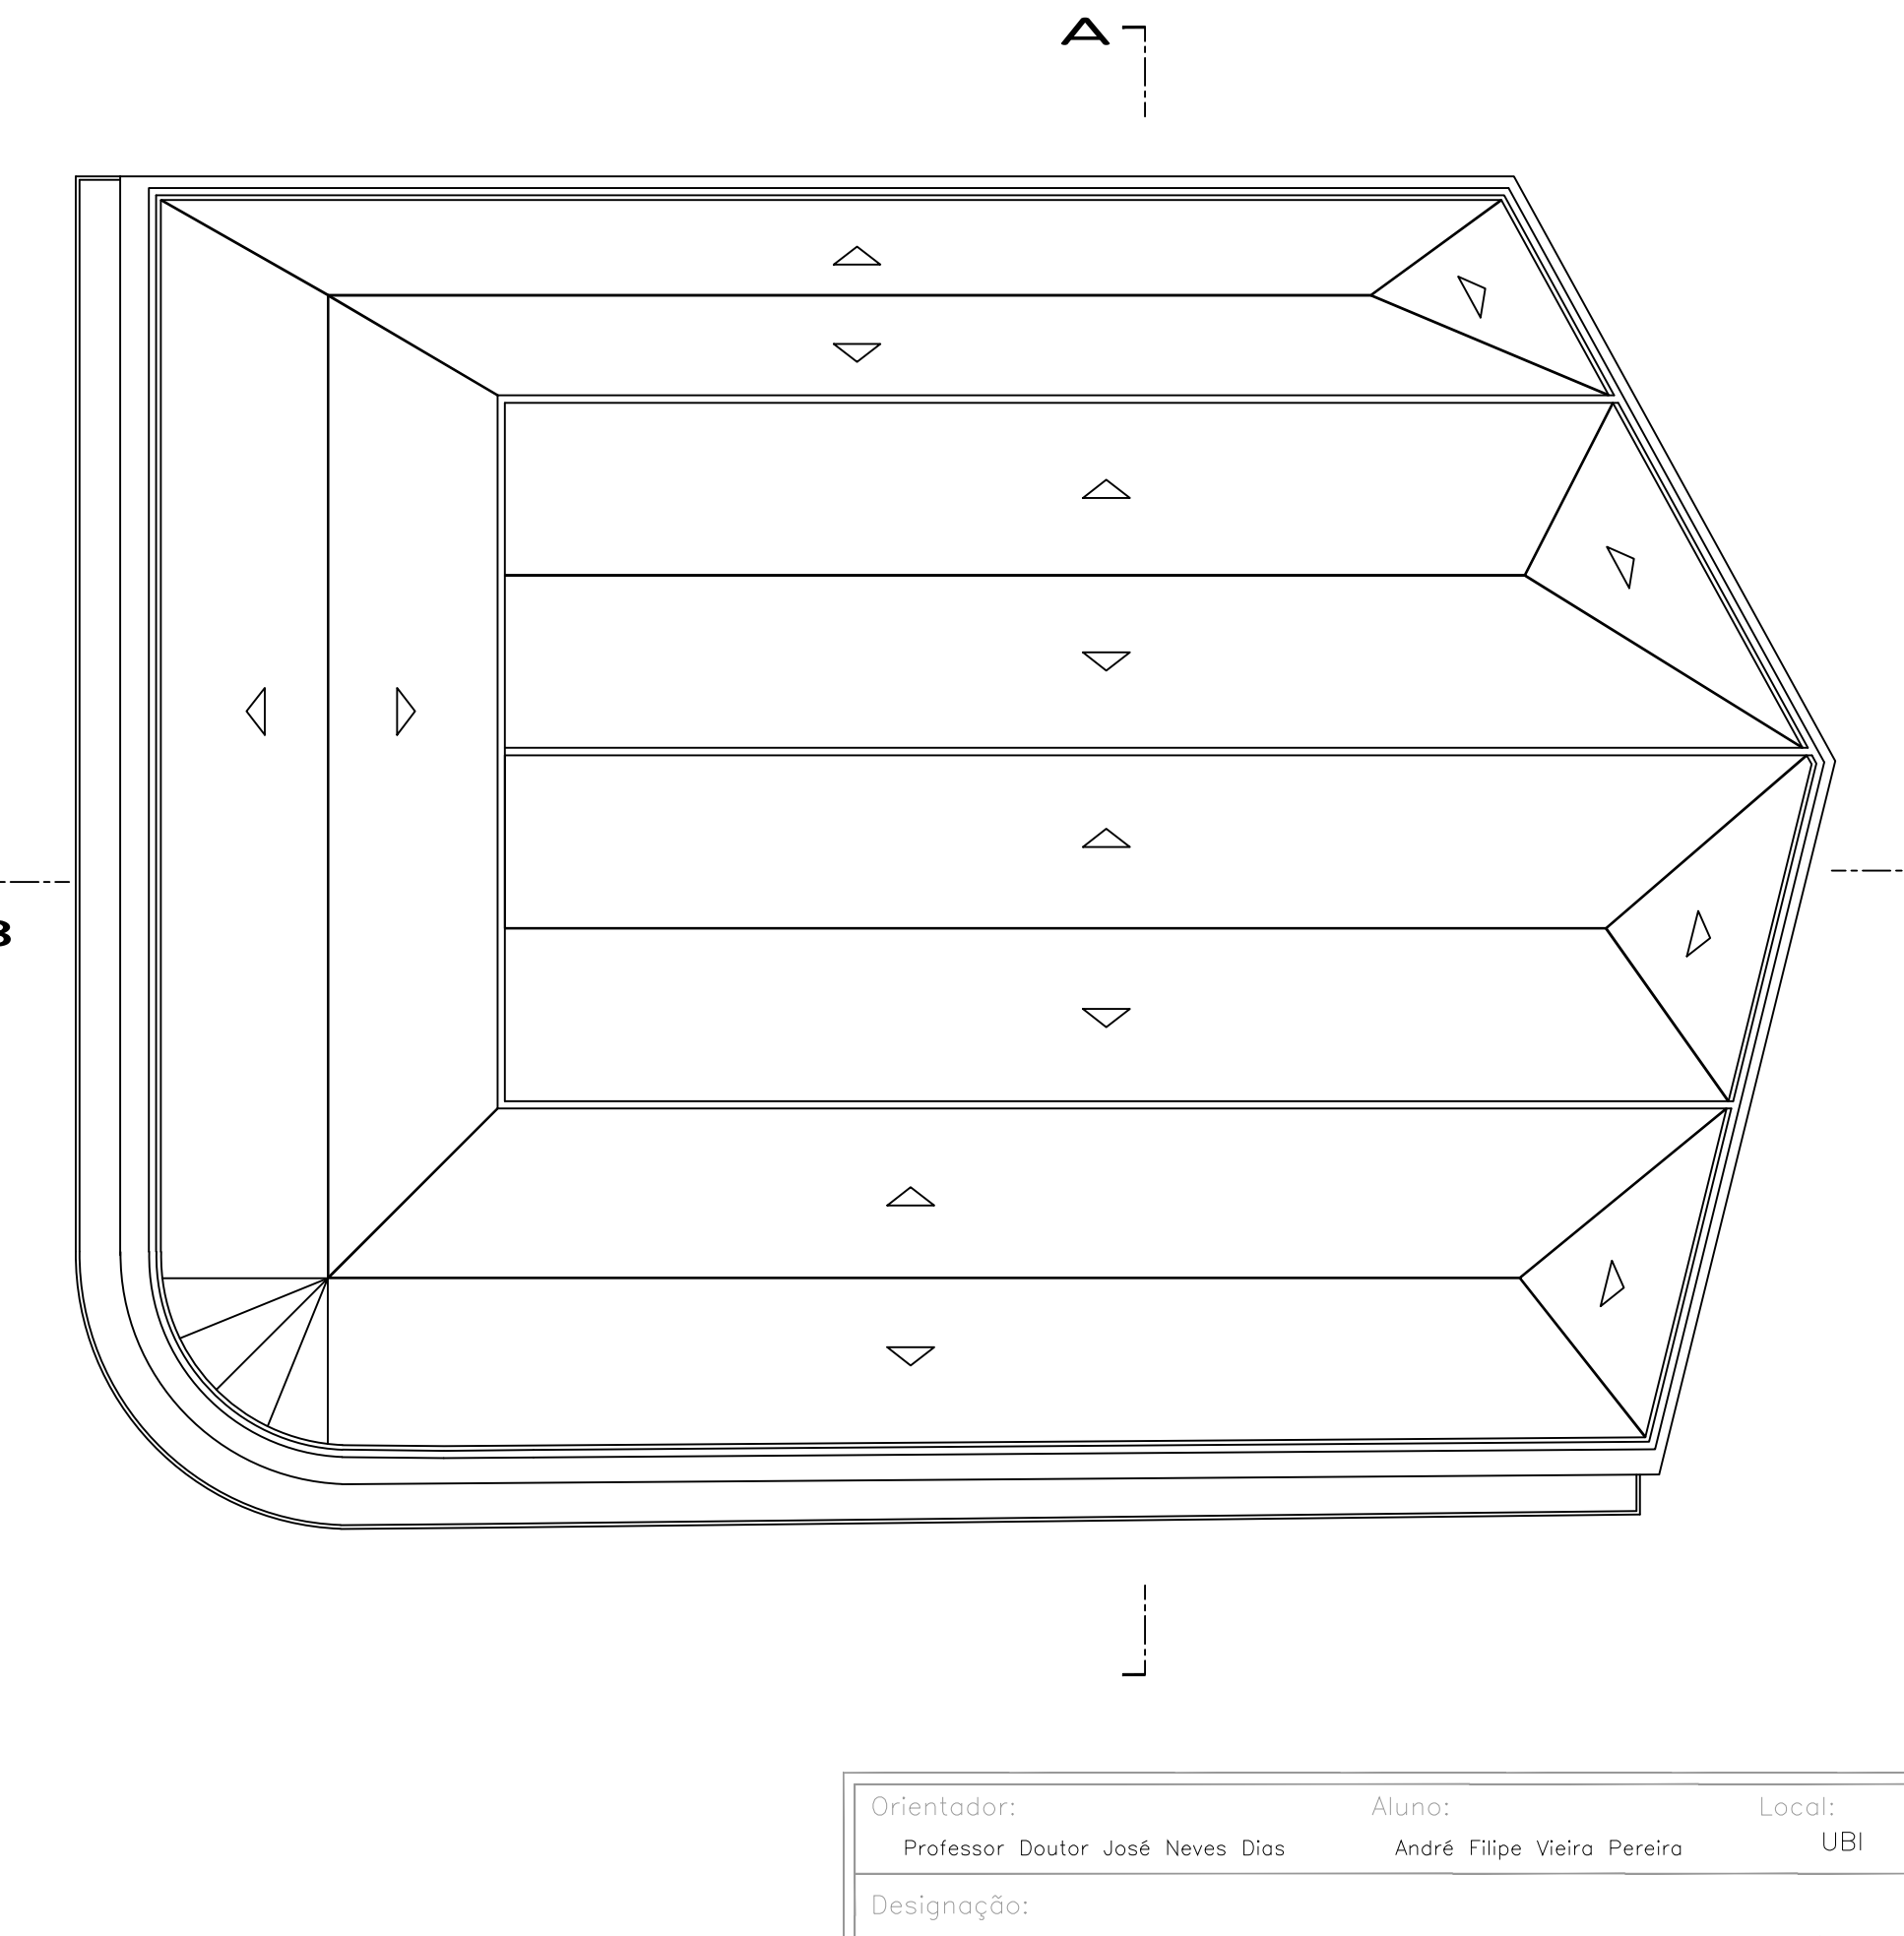


COBERTURA


Organizador:	Autores:	Local:	Escala:
Professor Doutor José Neves Dos	André Filipe Veiros Pessoa	UBI	1/200
Designação:			
Garagem de São João: plantas actuais			
Planta de Implantação (1/500)			
Arquiteto:	Disciplina:	Data:	Documento:
Autocad	OSI - MERCADO E CULTURA	Outubro 2013	01

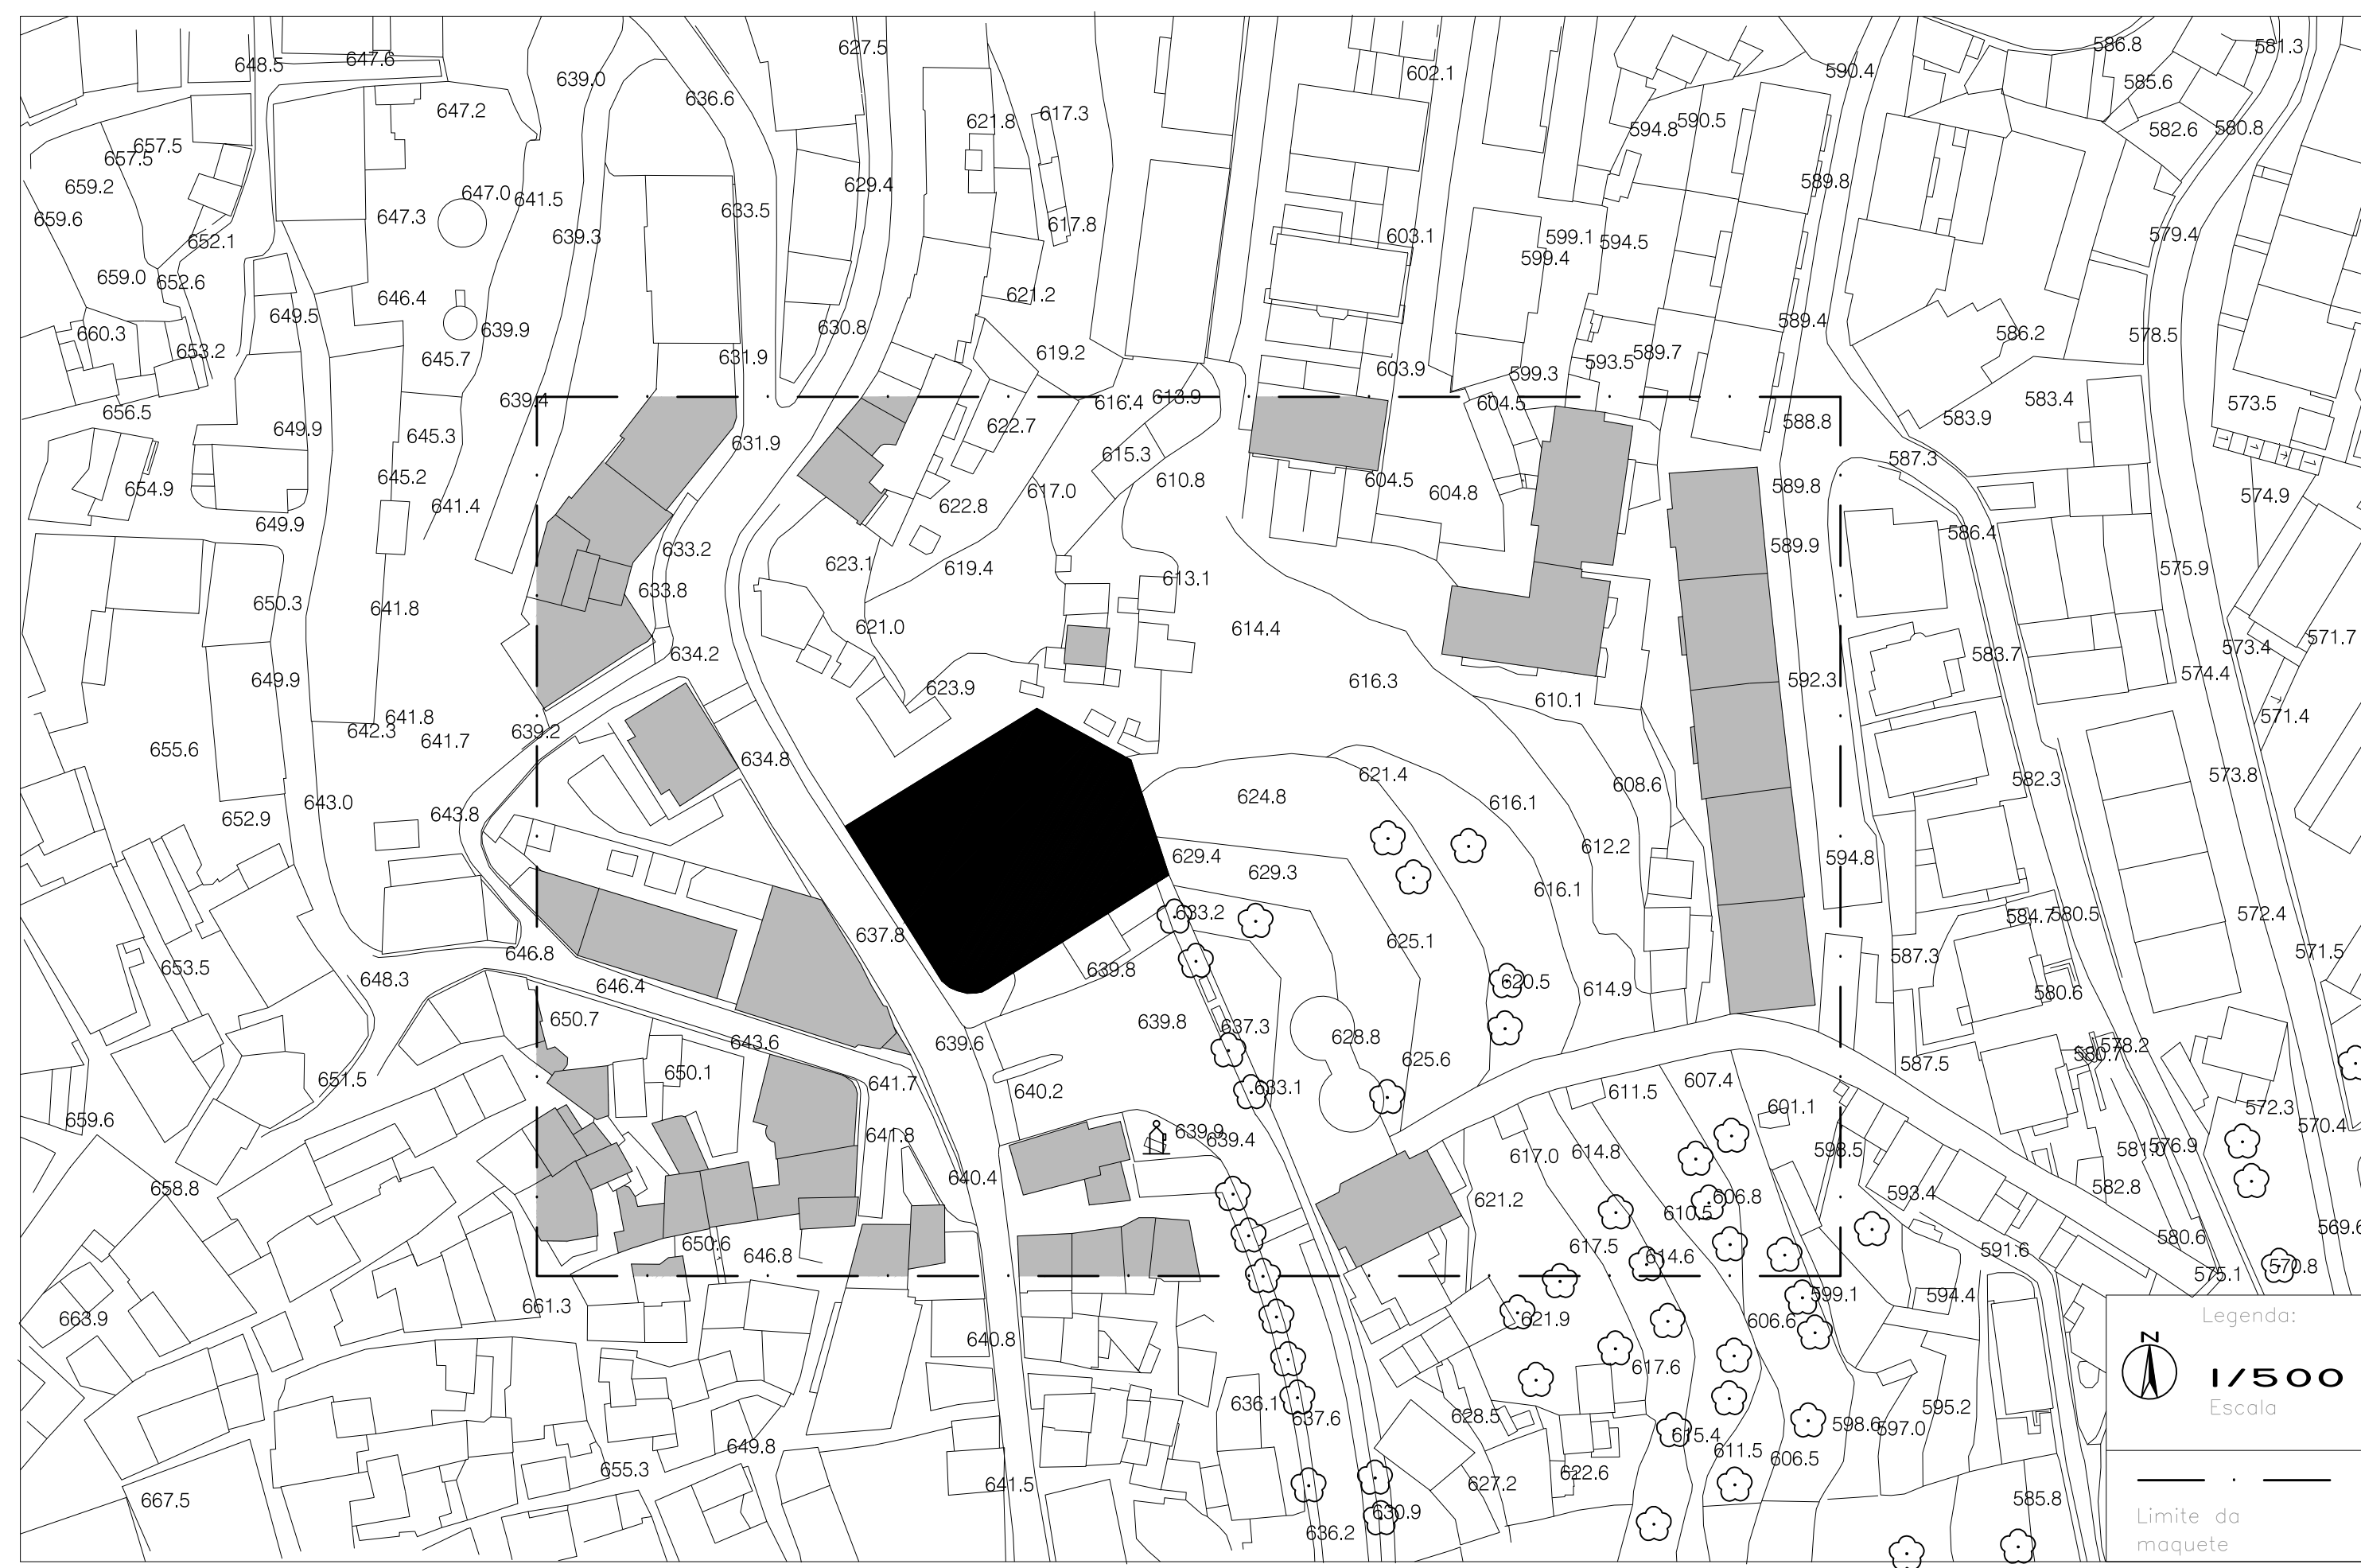


PLANTA DE IMPLANTAÇÃO

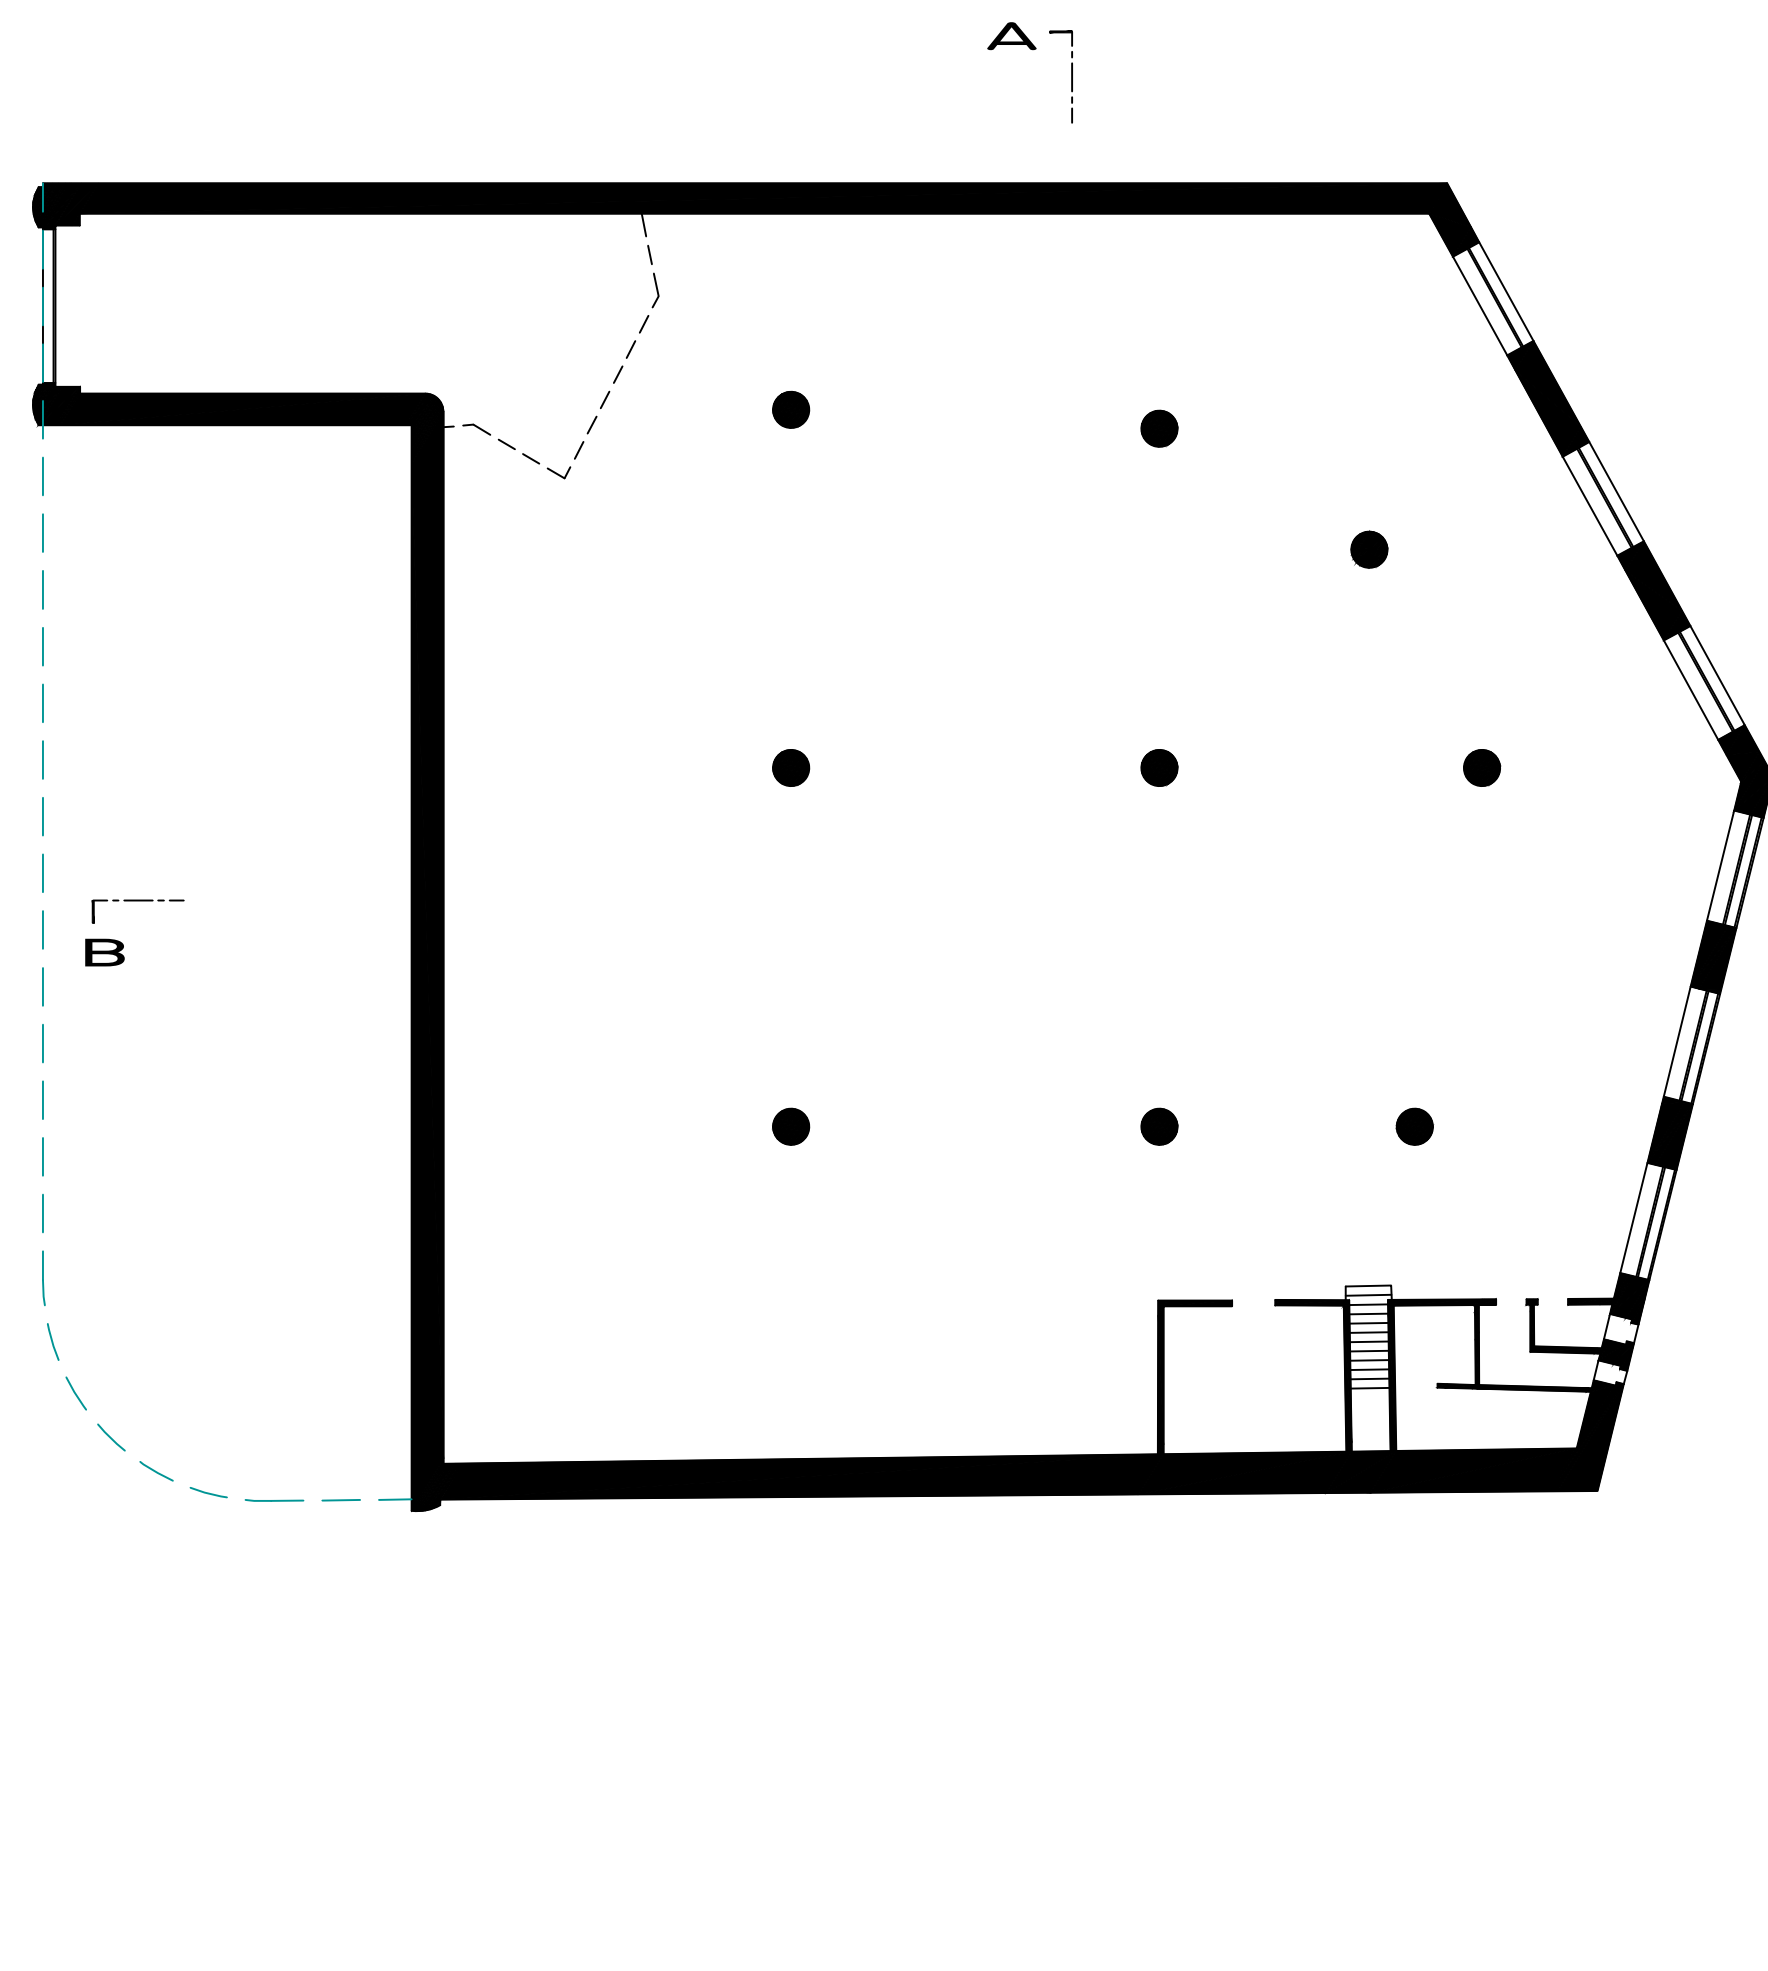


PISO -1

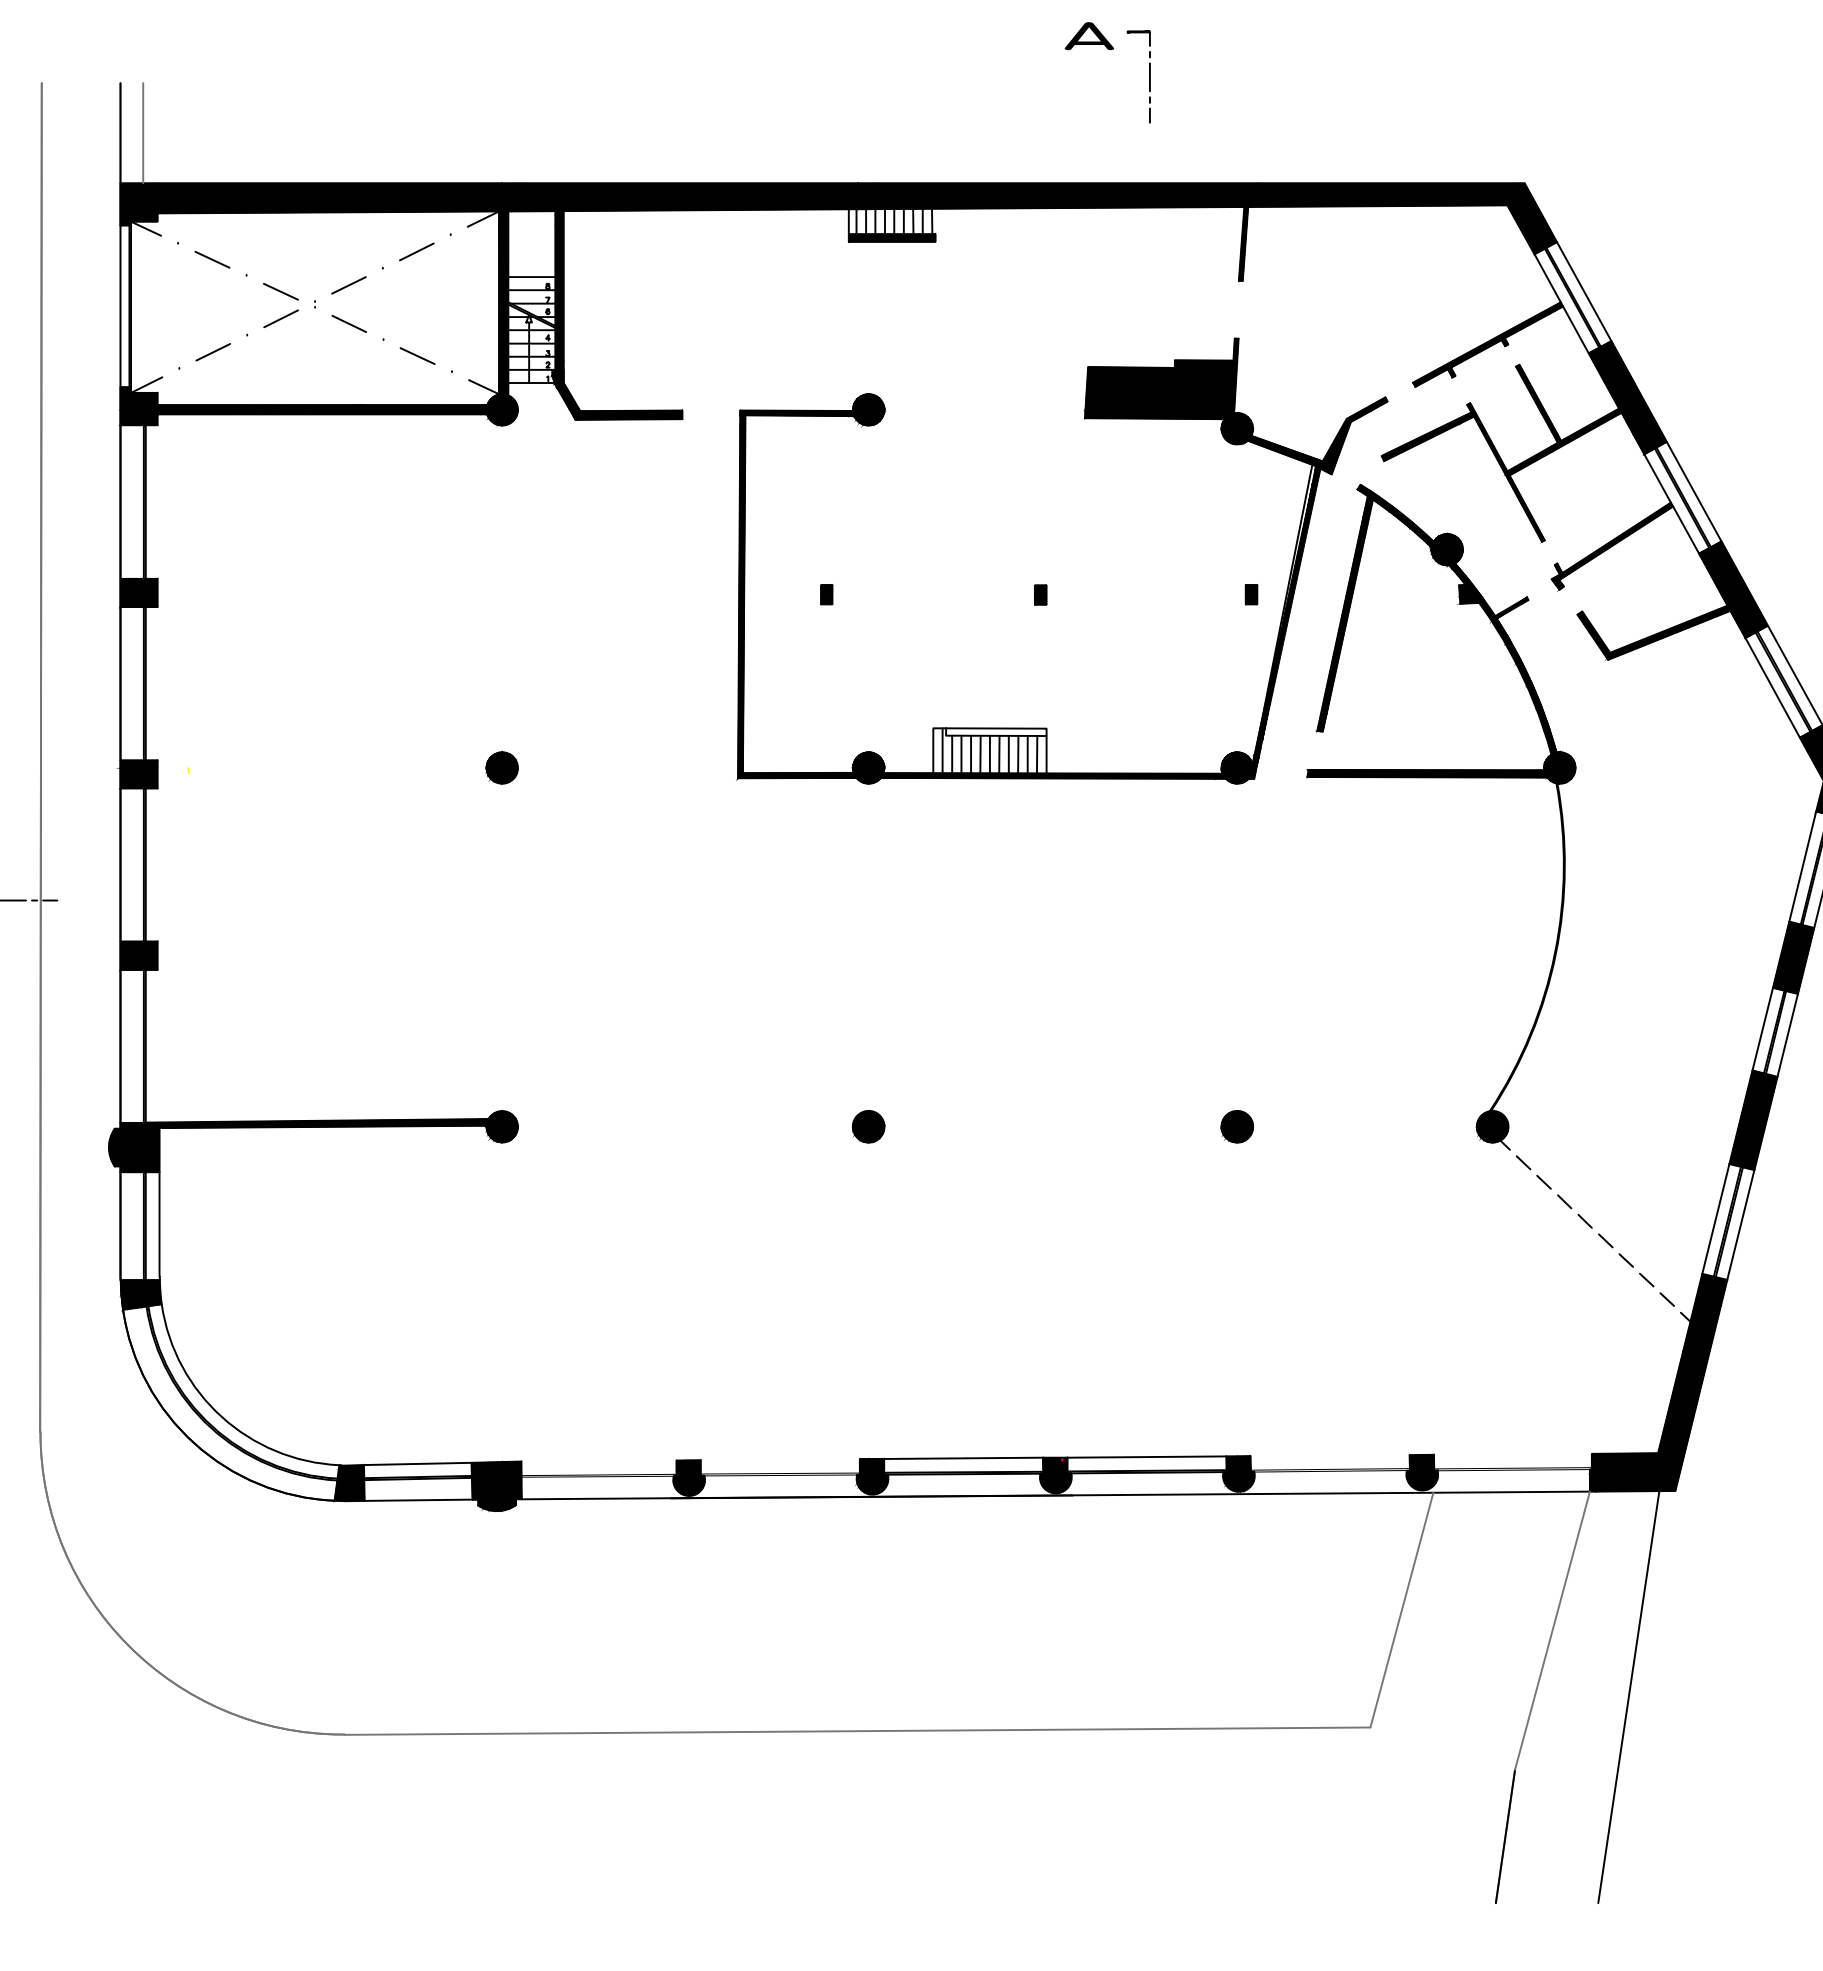

PISO 0

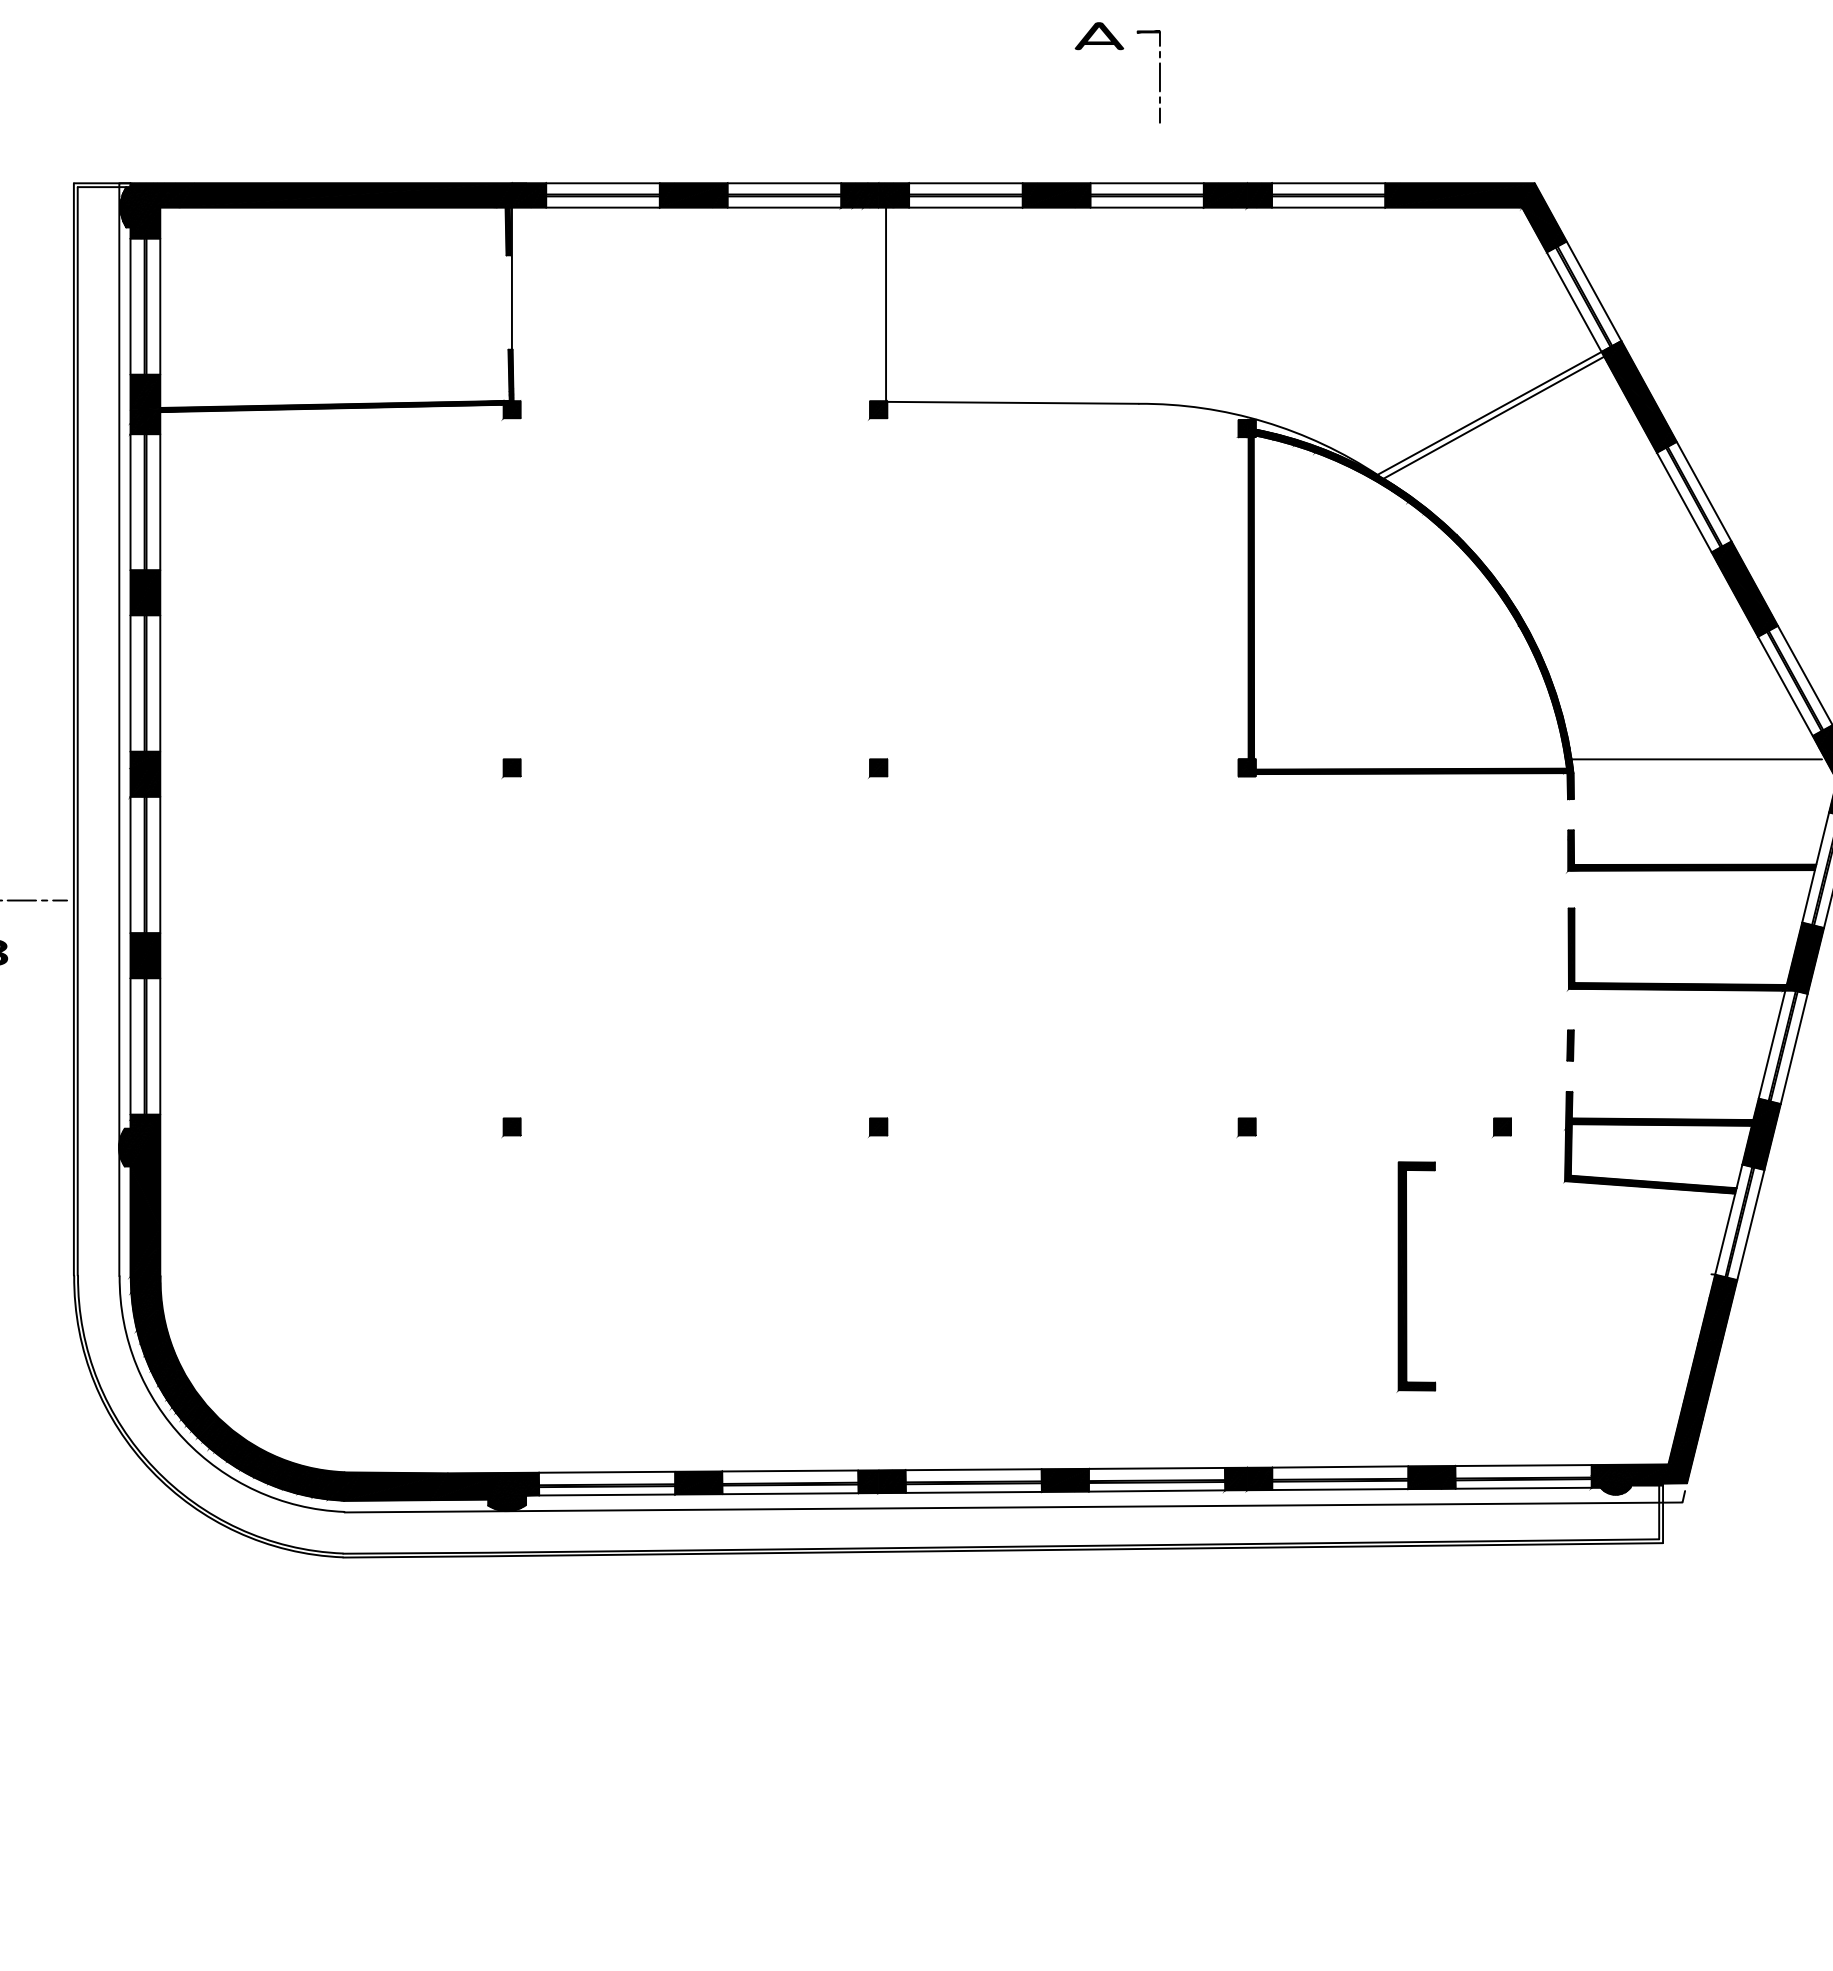

PISO 1 OU 2

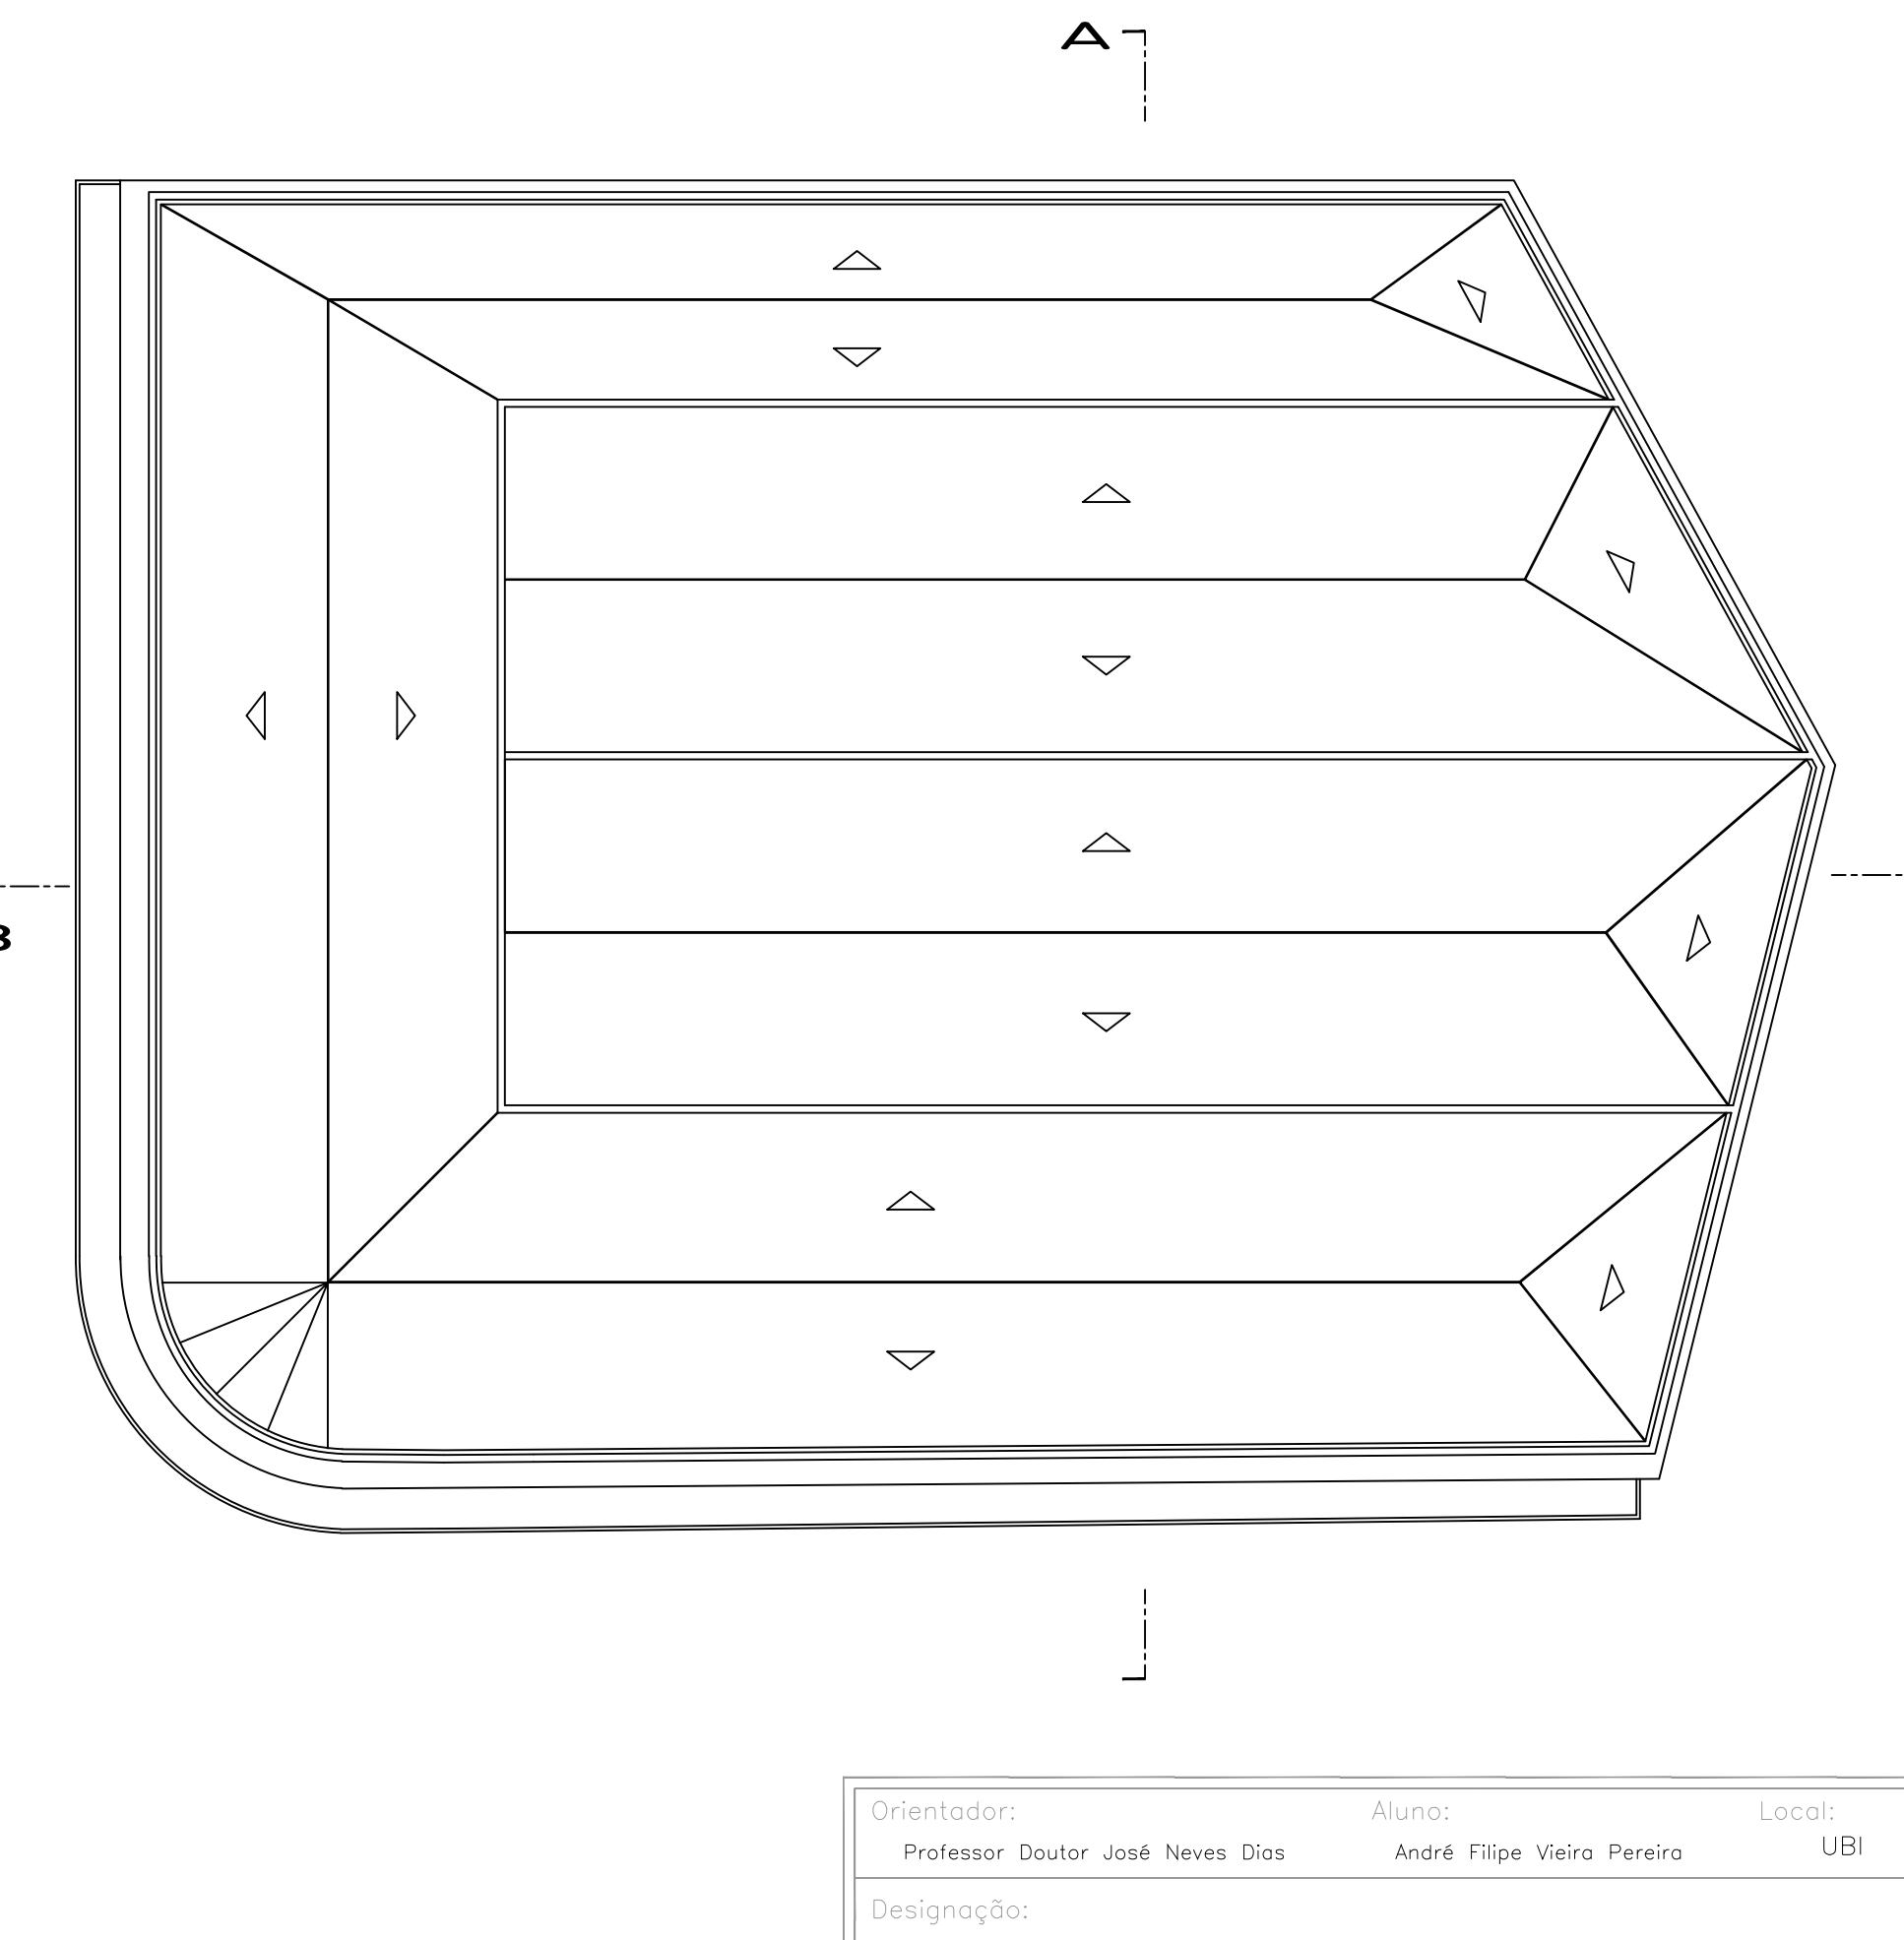

COBERTURA

Organizador:	Autores:	Local:	Escala:
Professor Doutor José Neves Dos	André Filipe Veiros Pessoa	UBI	1/200
Designação:			
Garagem de São João: plantas actuais			
Planta de Implantação (1/500)			
Arquiteto:	Disciplina:	Data:	Documento:
Autocad	OSI - MERCADO E CULTURA	Outubro 2013	01