



Piso 2 e 3
[termas - à esquerda; quartos - à direita]

Piso térreo - existente
[antigo balneário e hotel-casino]

Piso -1
[entradas; zonas de apoio; zona médica]

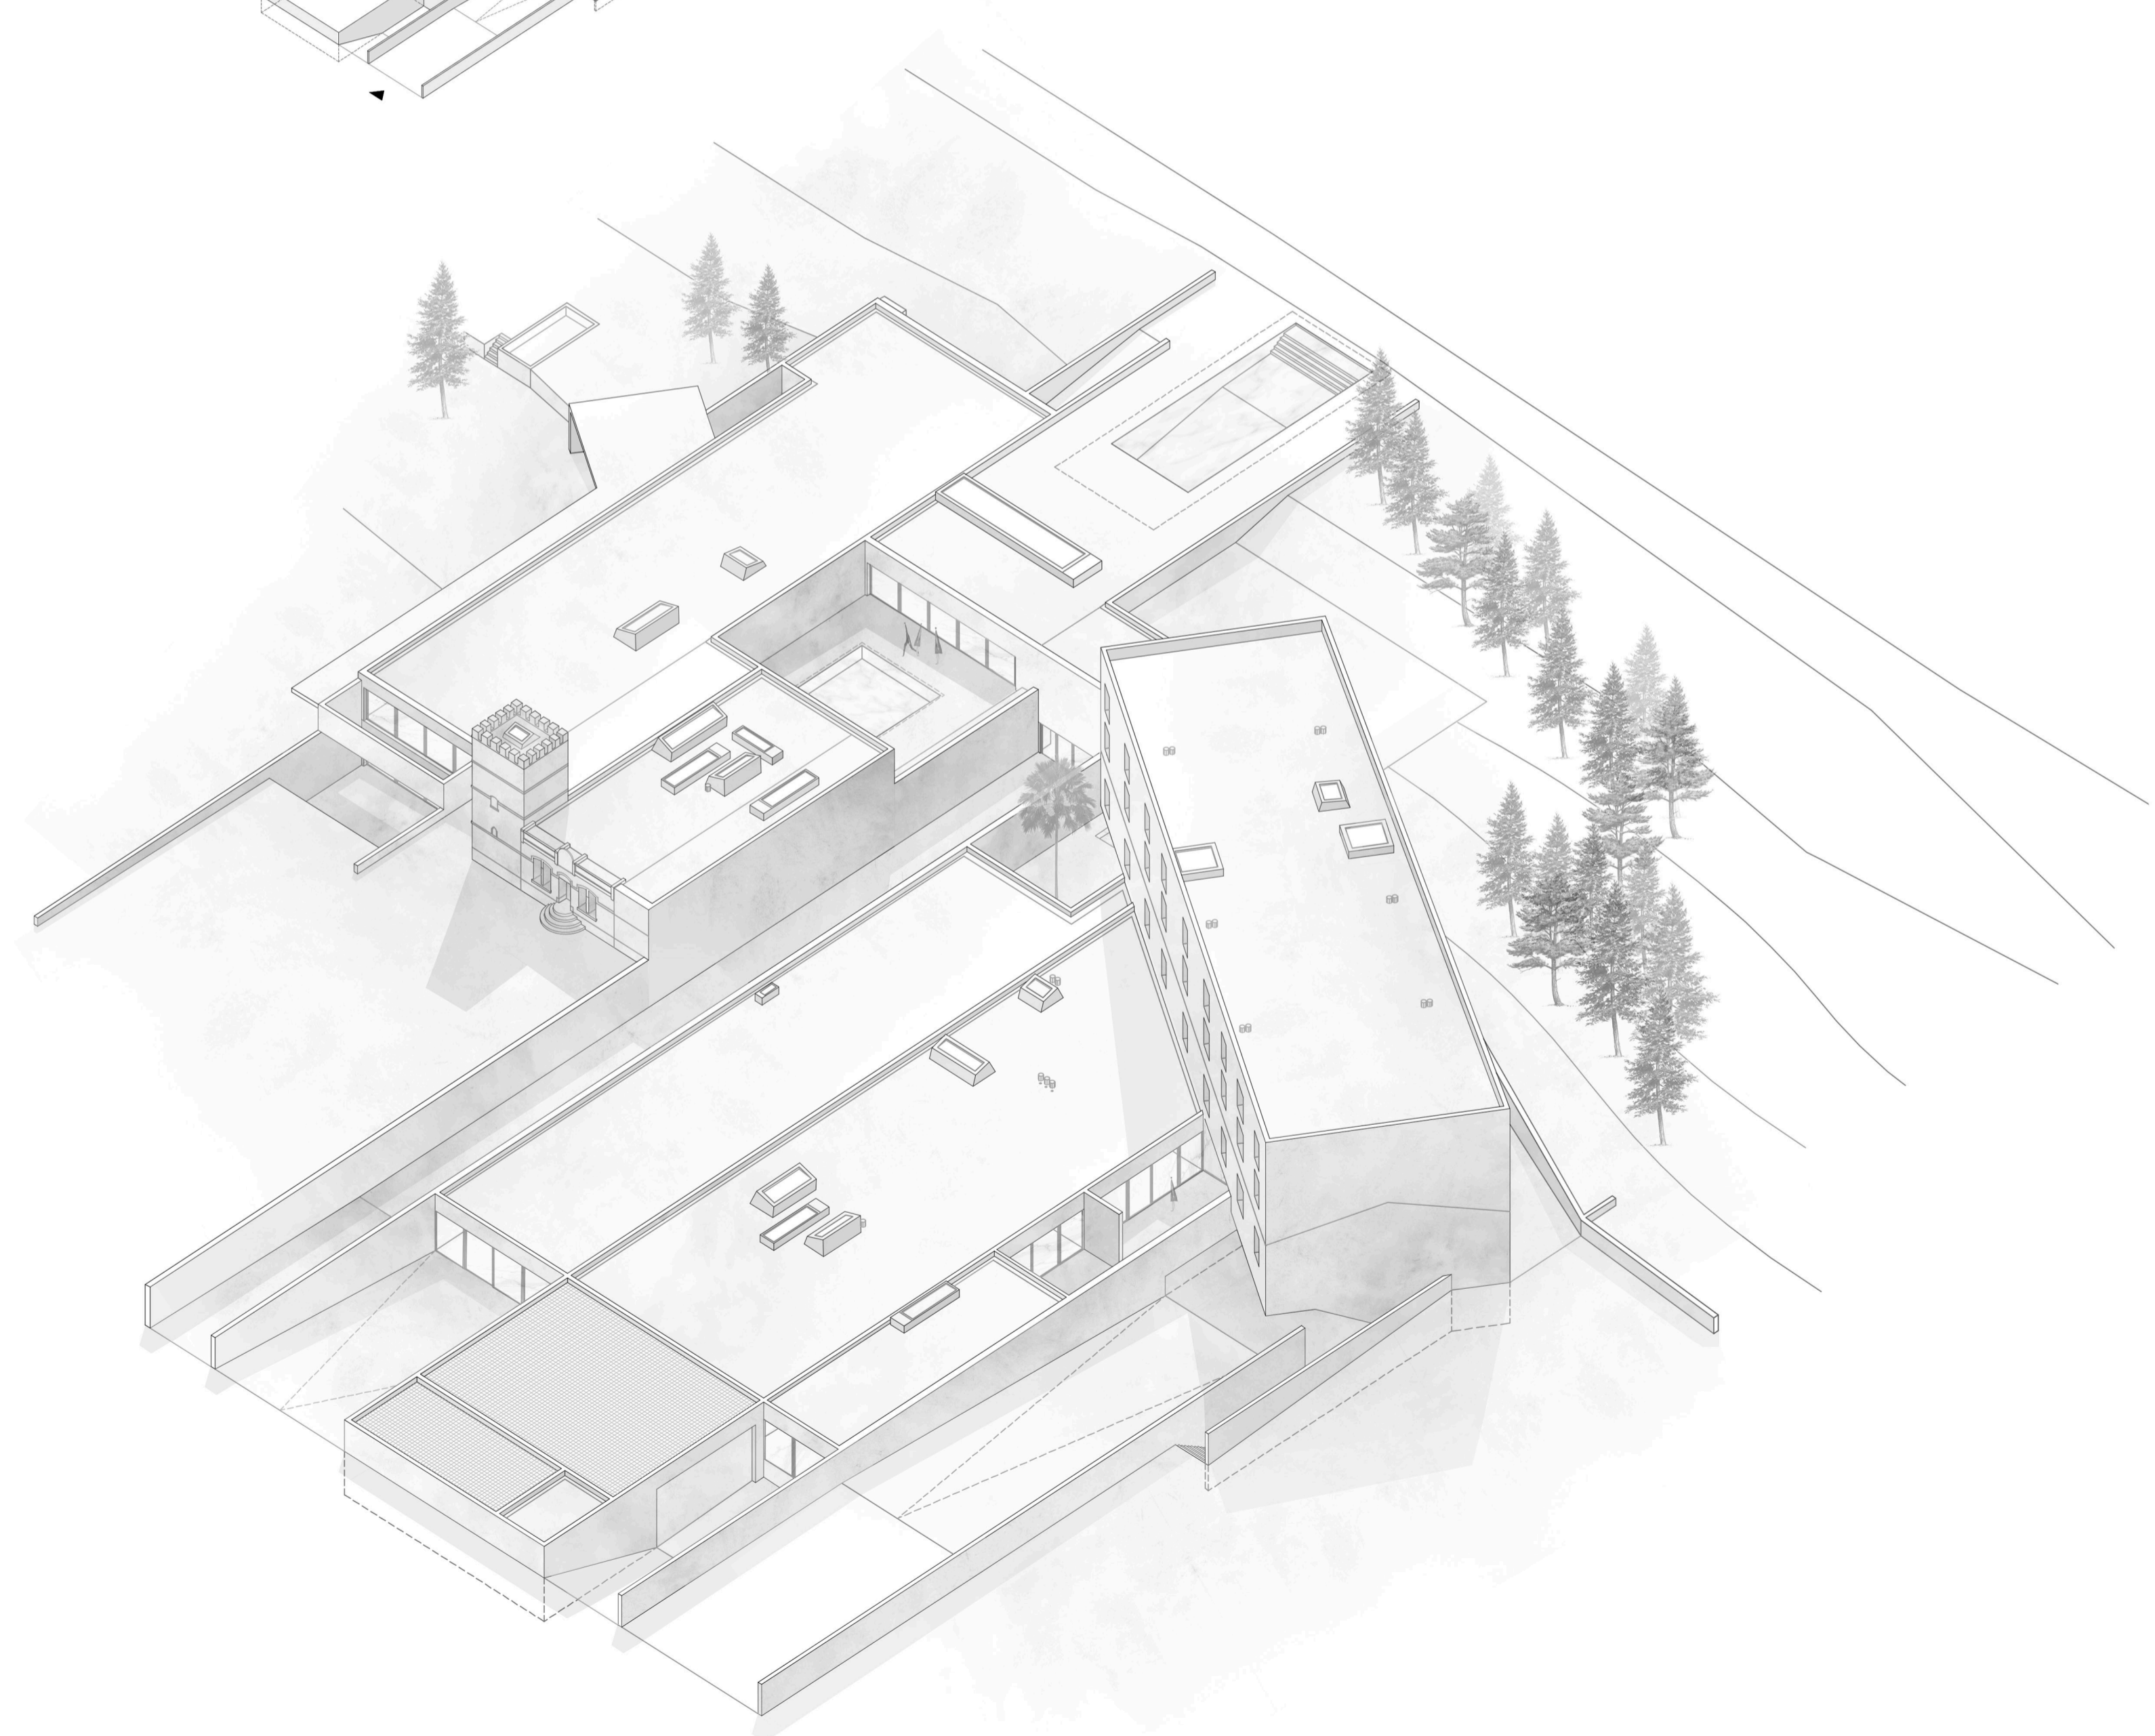


cobertura •

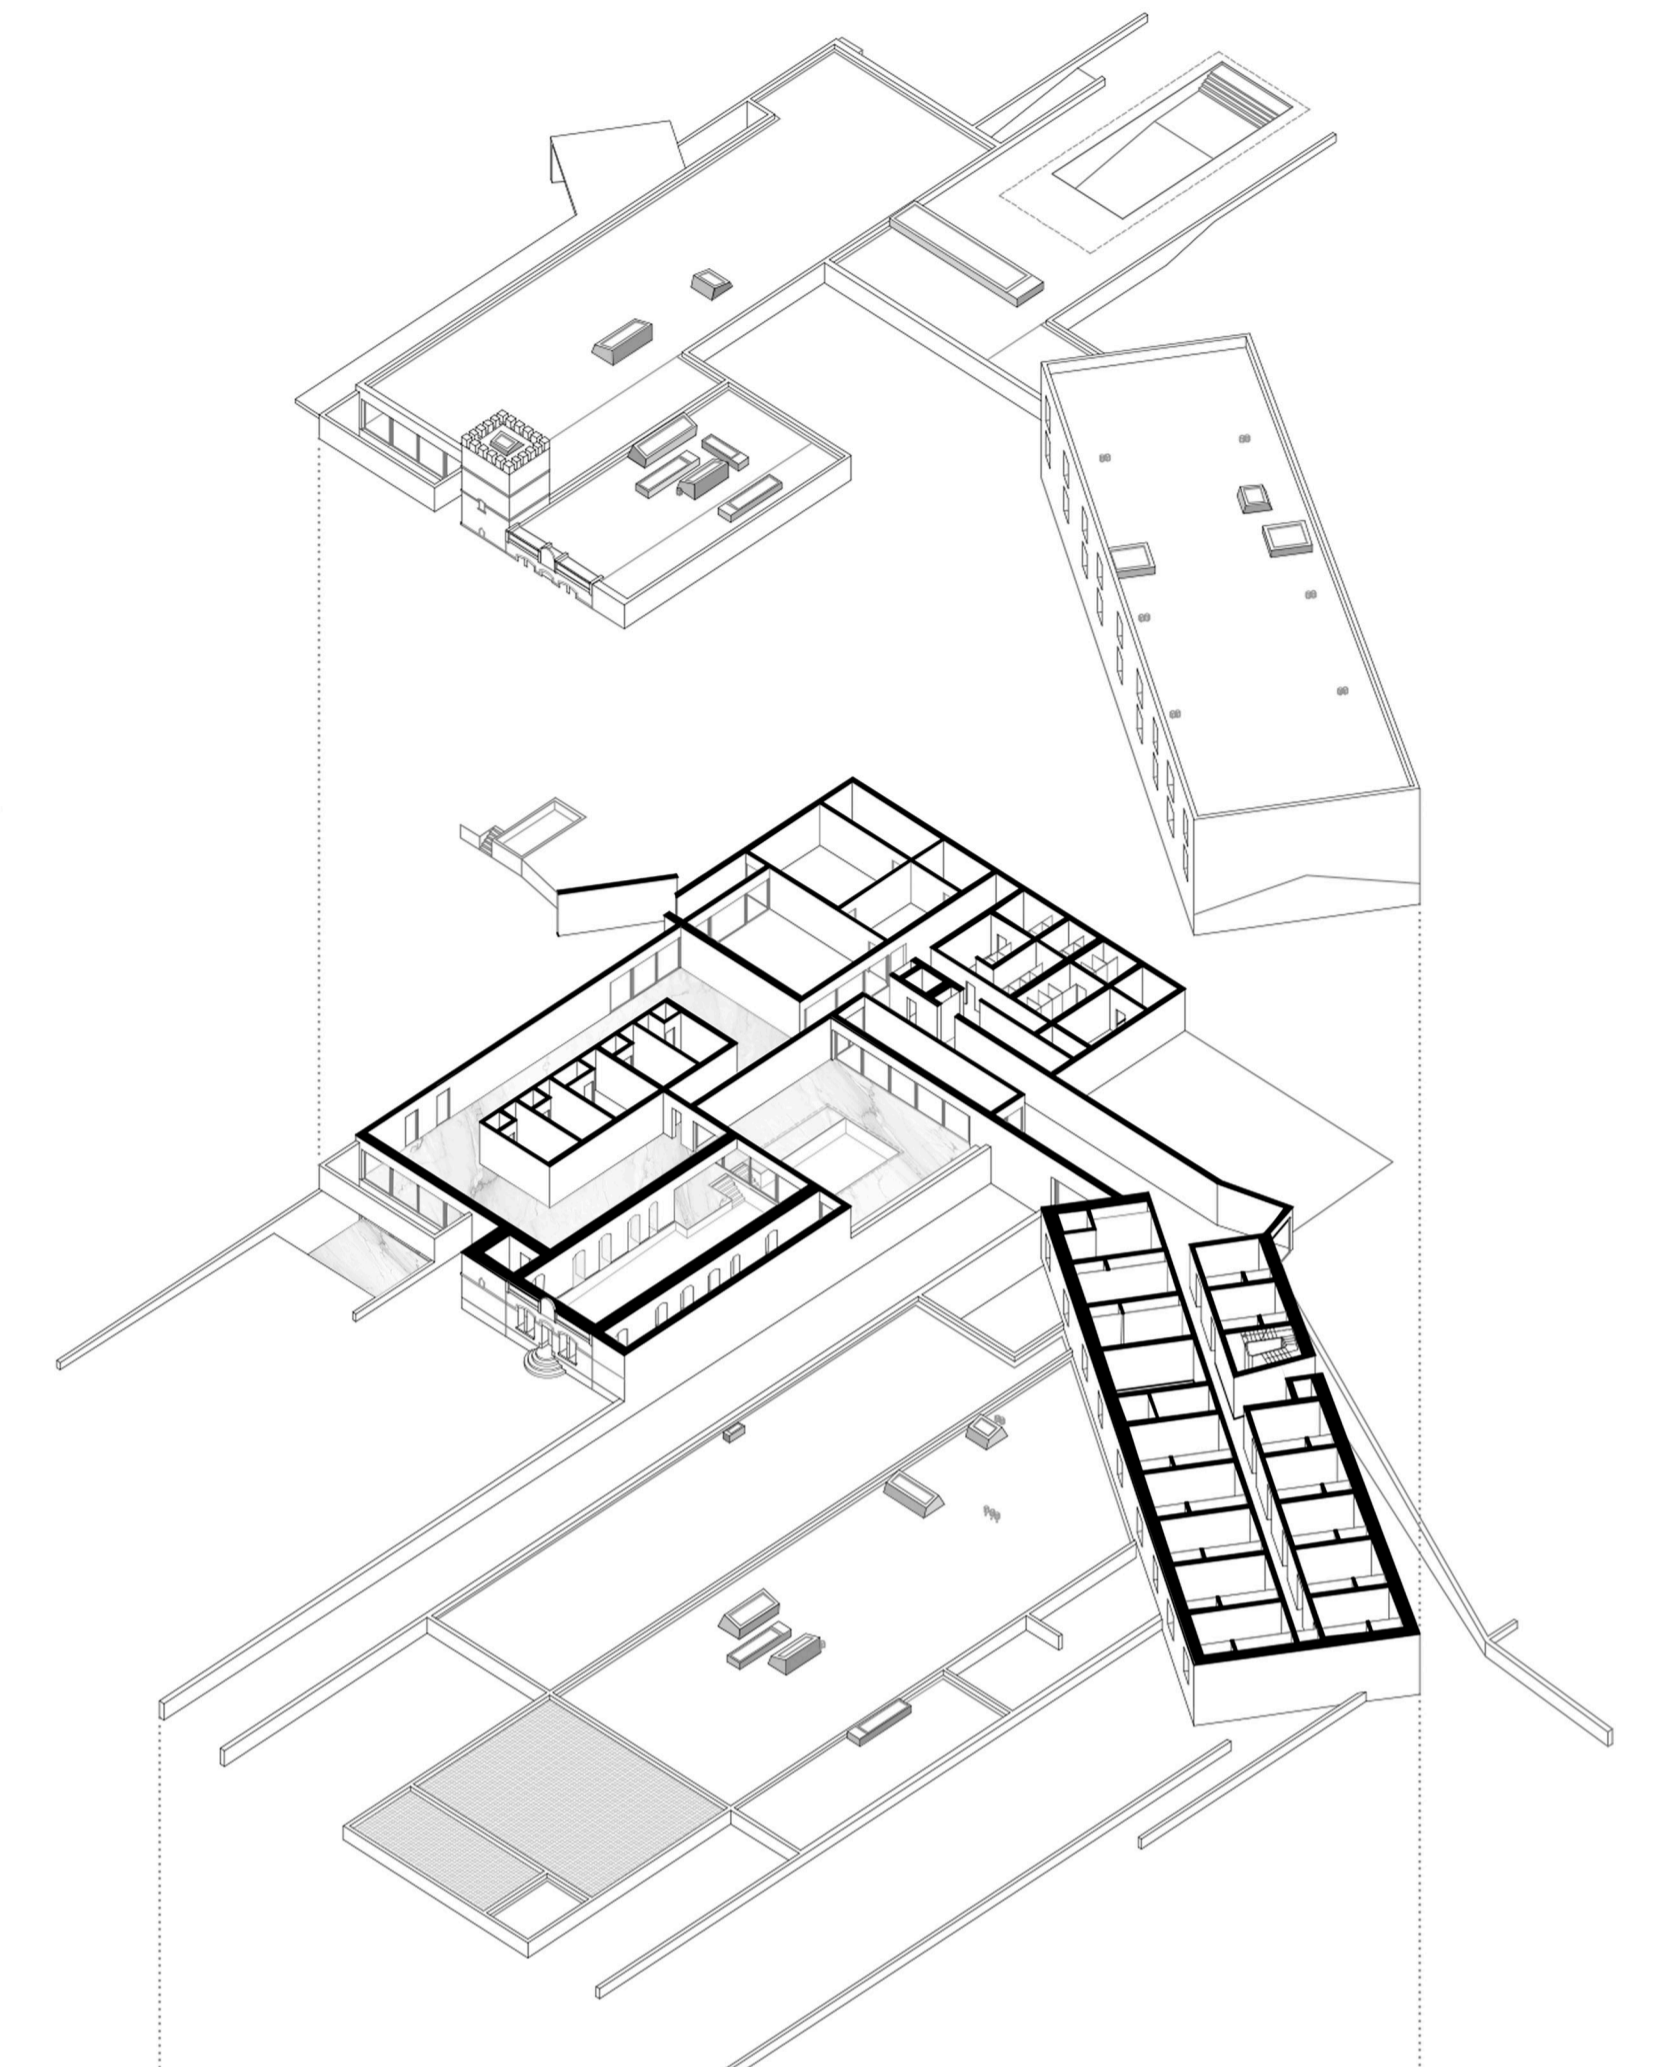

Piso térreo •
[existente]
zona de quartos
[novo volume]
zona termal

Piso -1 •
[novo volume]
zona técnica

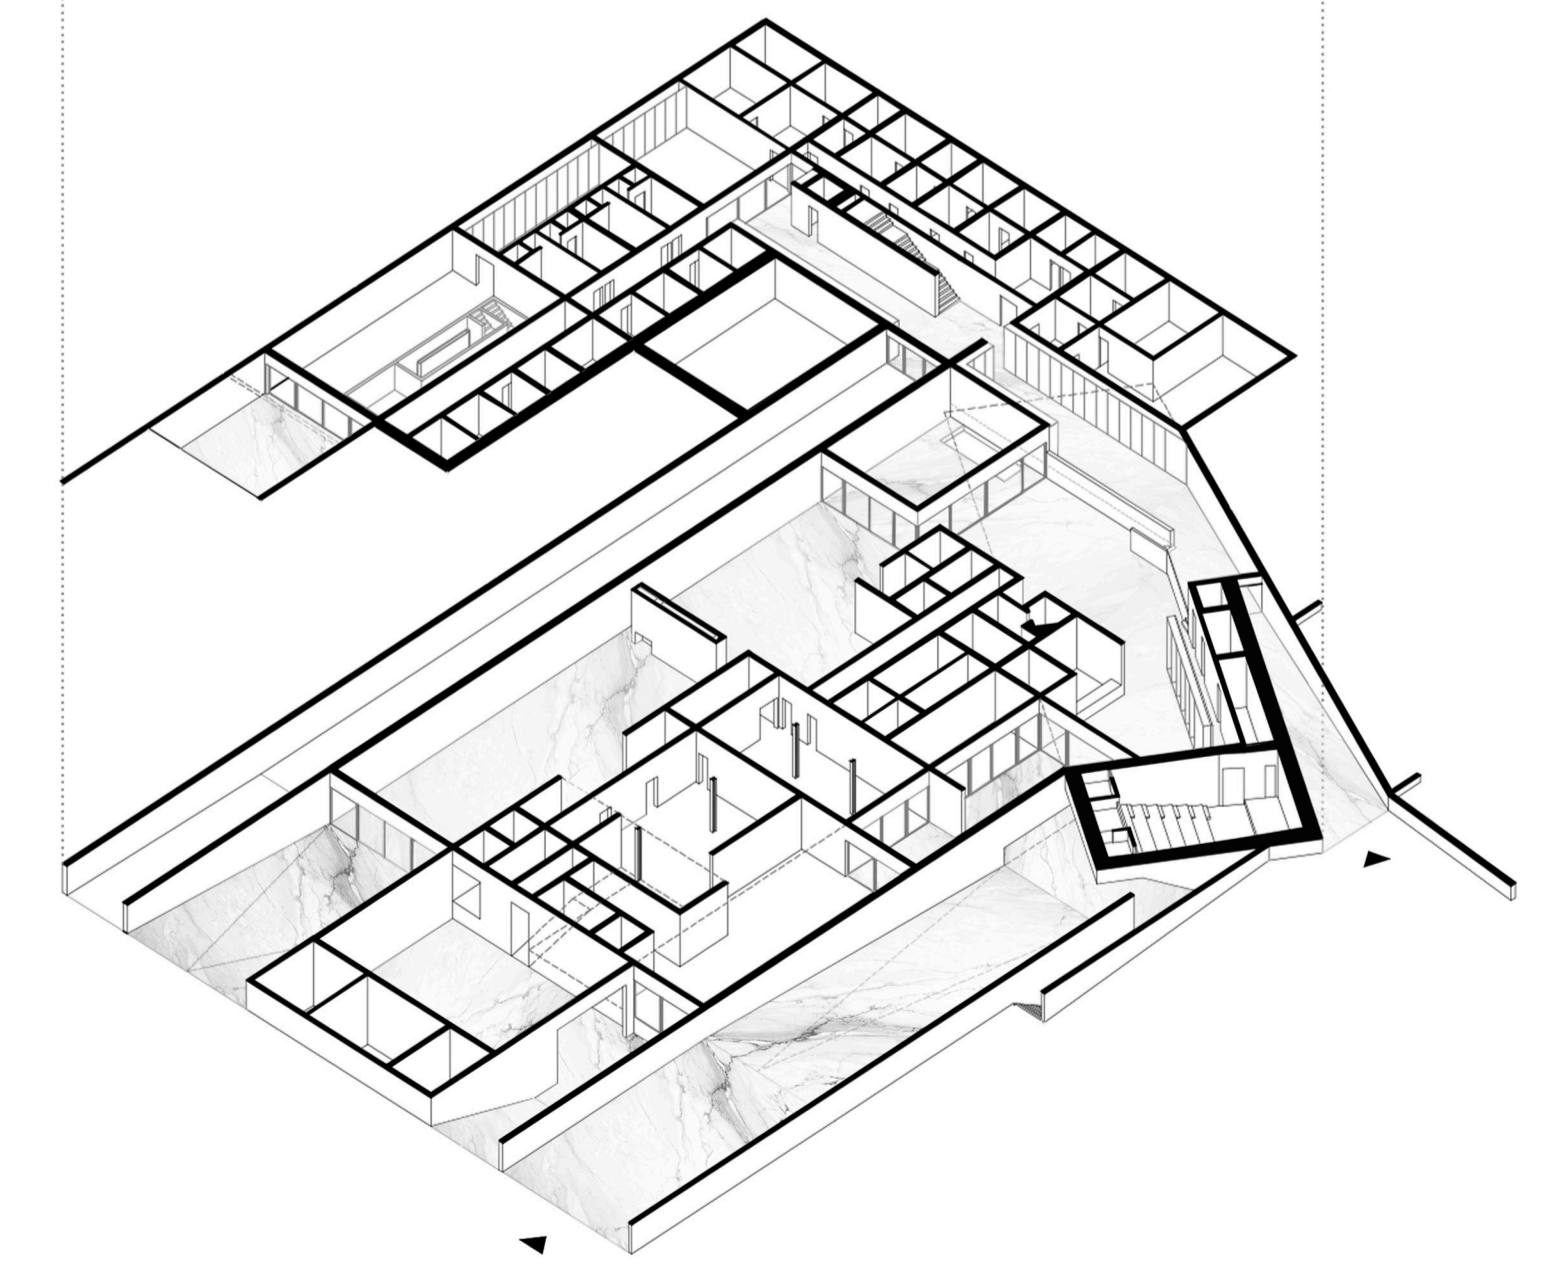

NOTA
DIMENSÕES EM METROS LINEARES
COTA DE SOLERA 0,00 + 417,7

TÍTULO	DO LUGAR AO ESPAÇO METAMORFOSE DAS TERMAS STANTÓNIO CELORICO DA BEIRA
OBJETO	AXONOMETRIA ESCALA 1:200 FEVEREIRO DE 2018 OLIVIER MARQUES
DESENHO	[013]