



ARM1


Planta

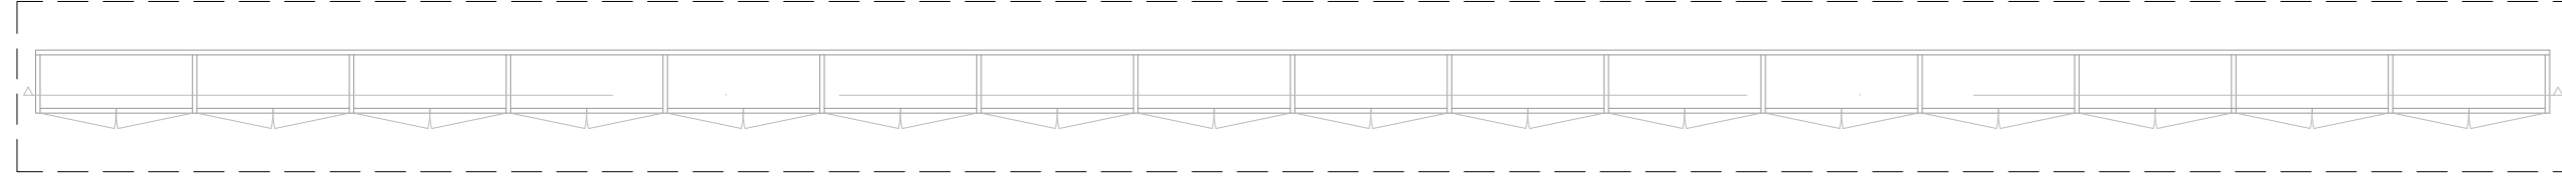

Alçado

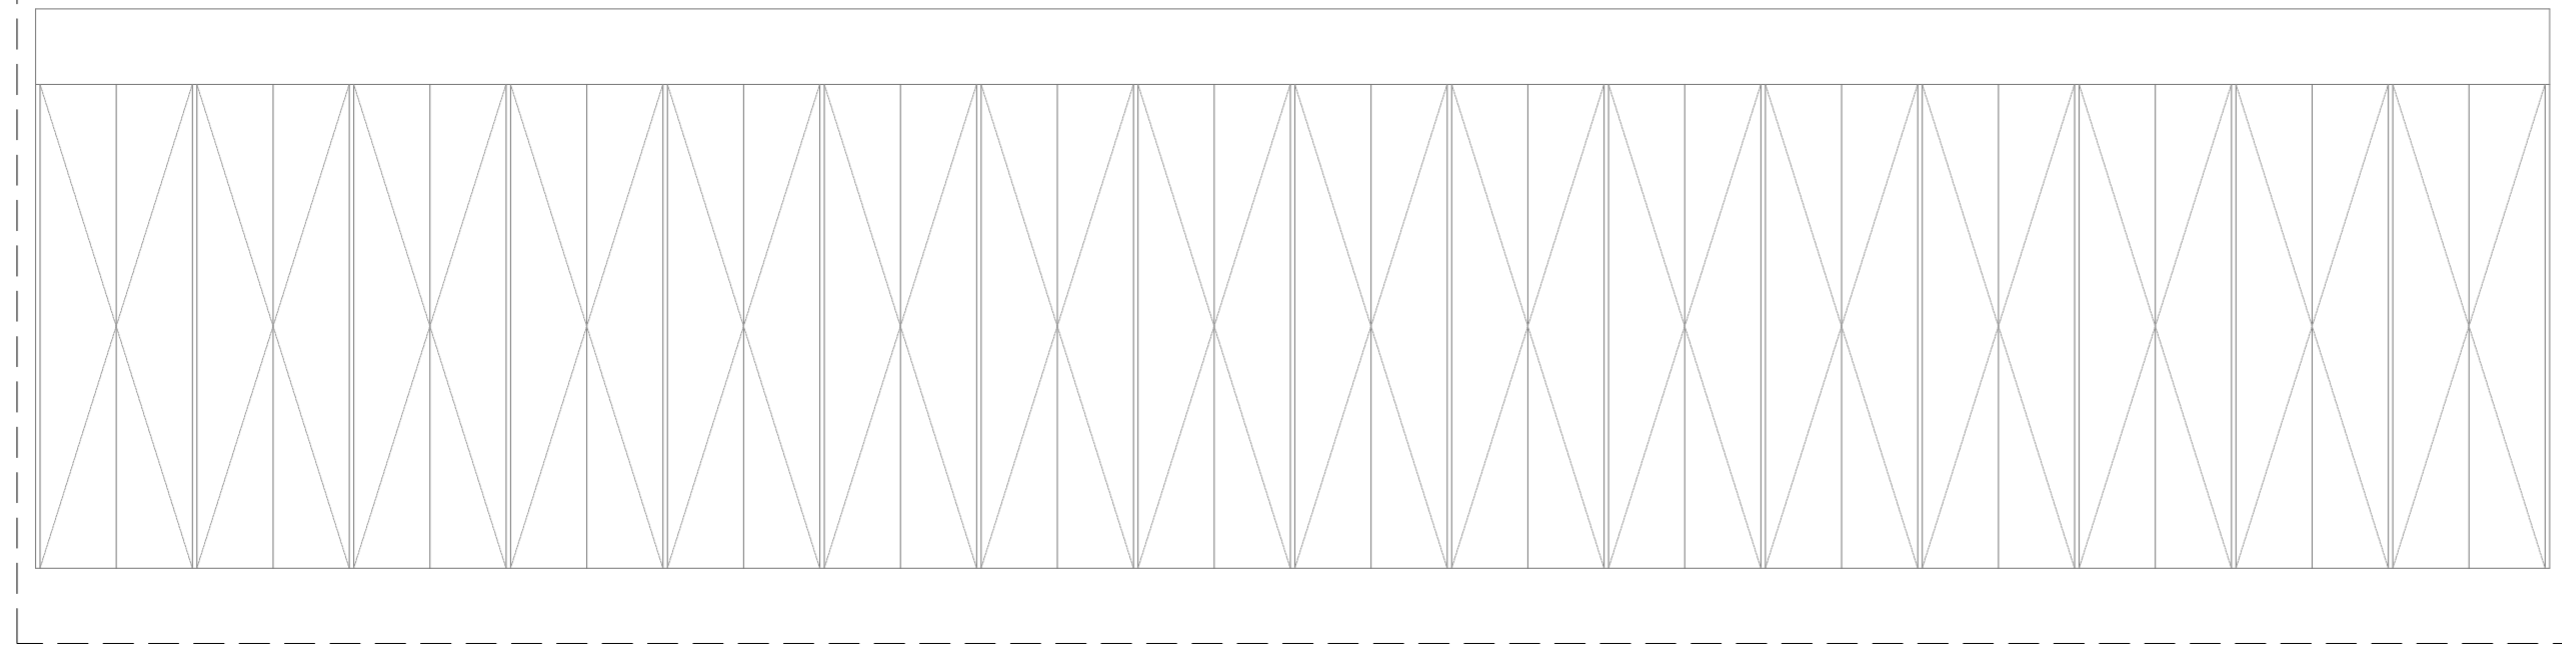


Corte

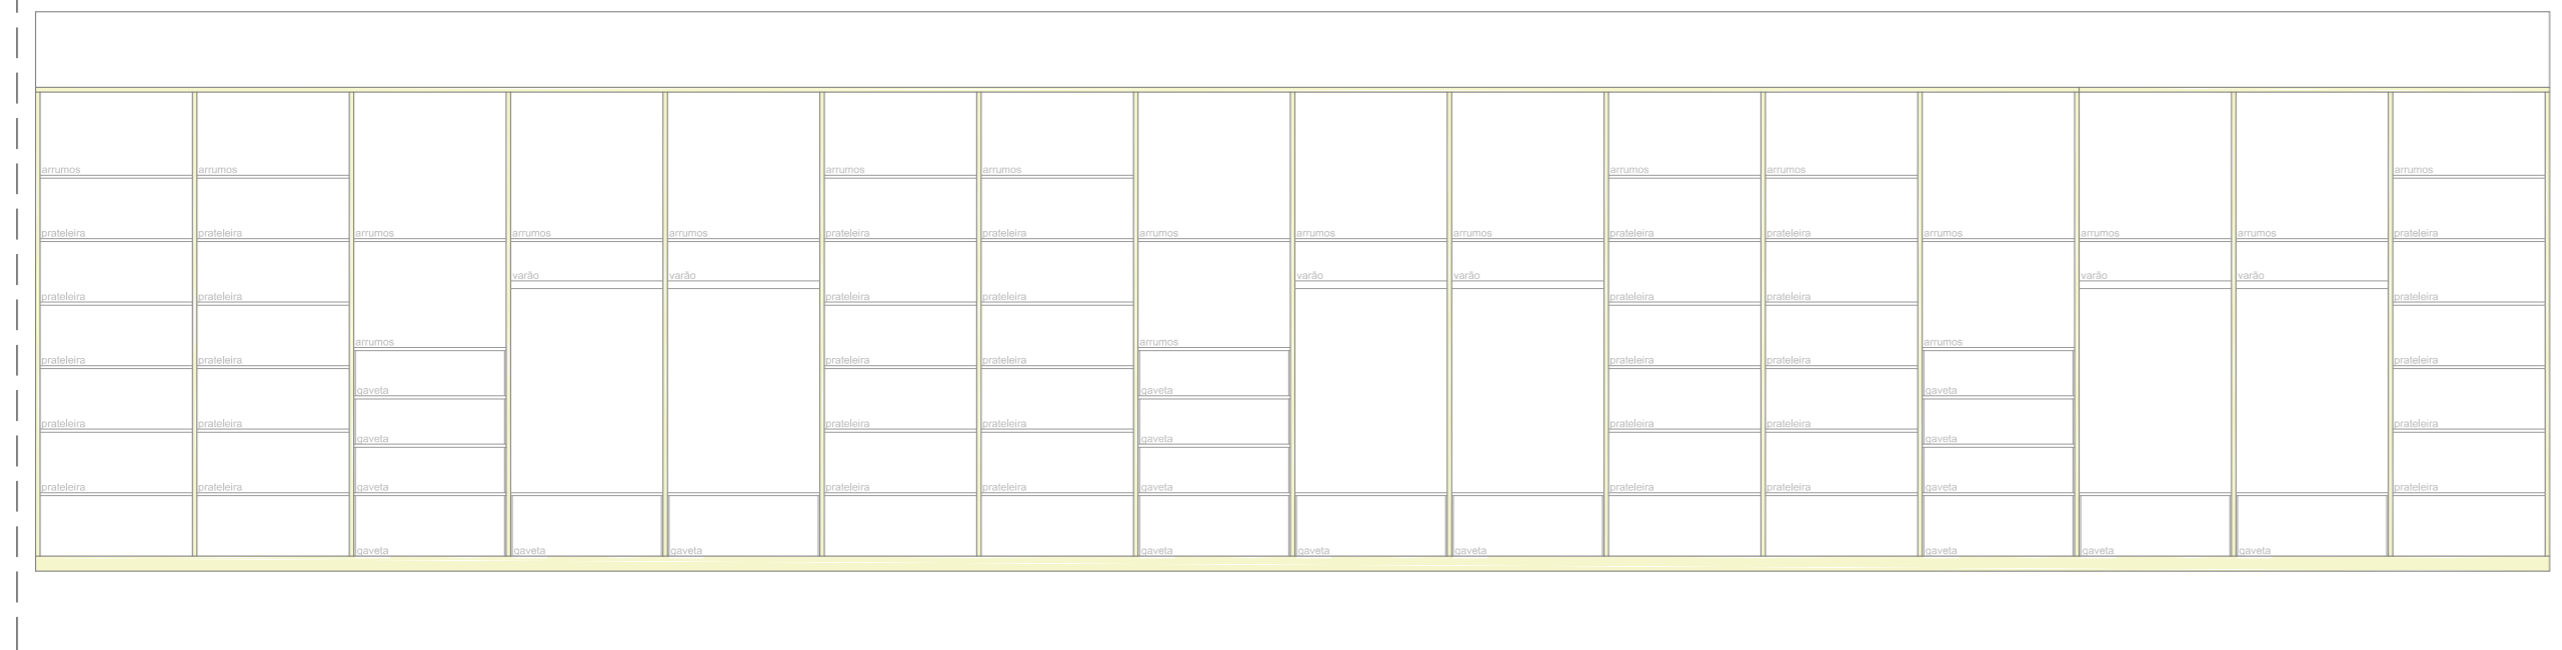


ARM2


Planta

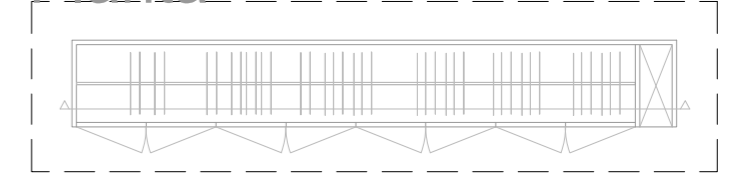

Alçado

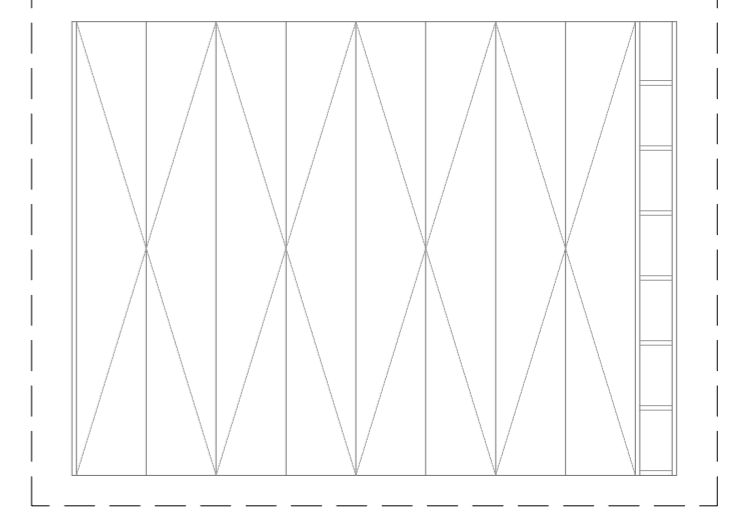

Corte

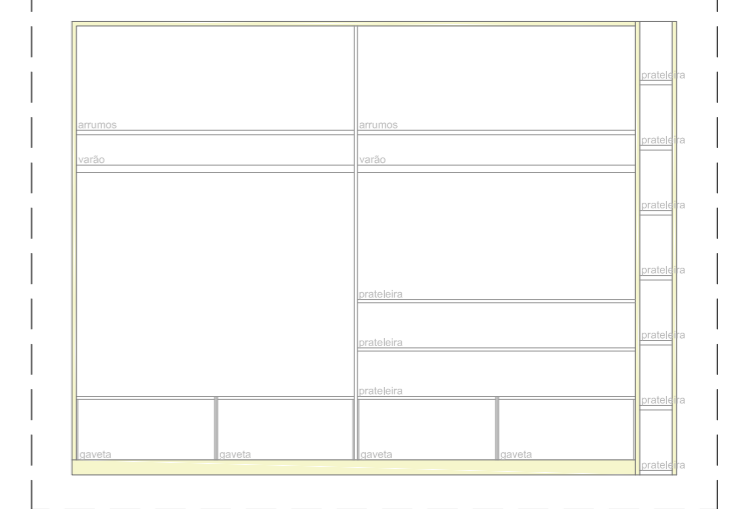

Designação

Mapa de móveis

Escala

1.50

Número folha

31 de 38 - Anexo II

