


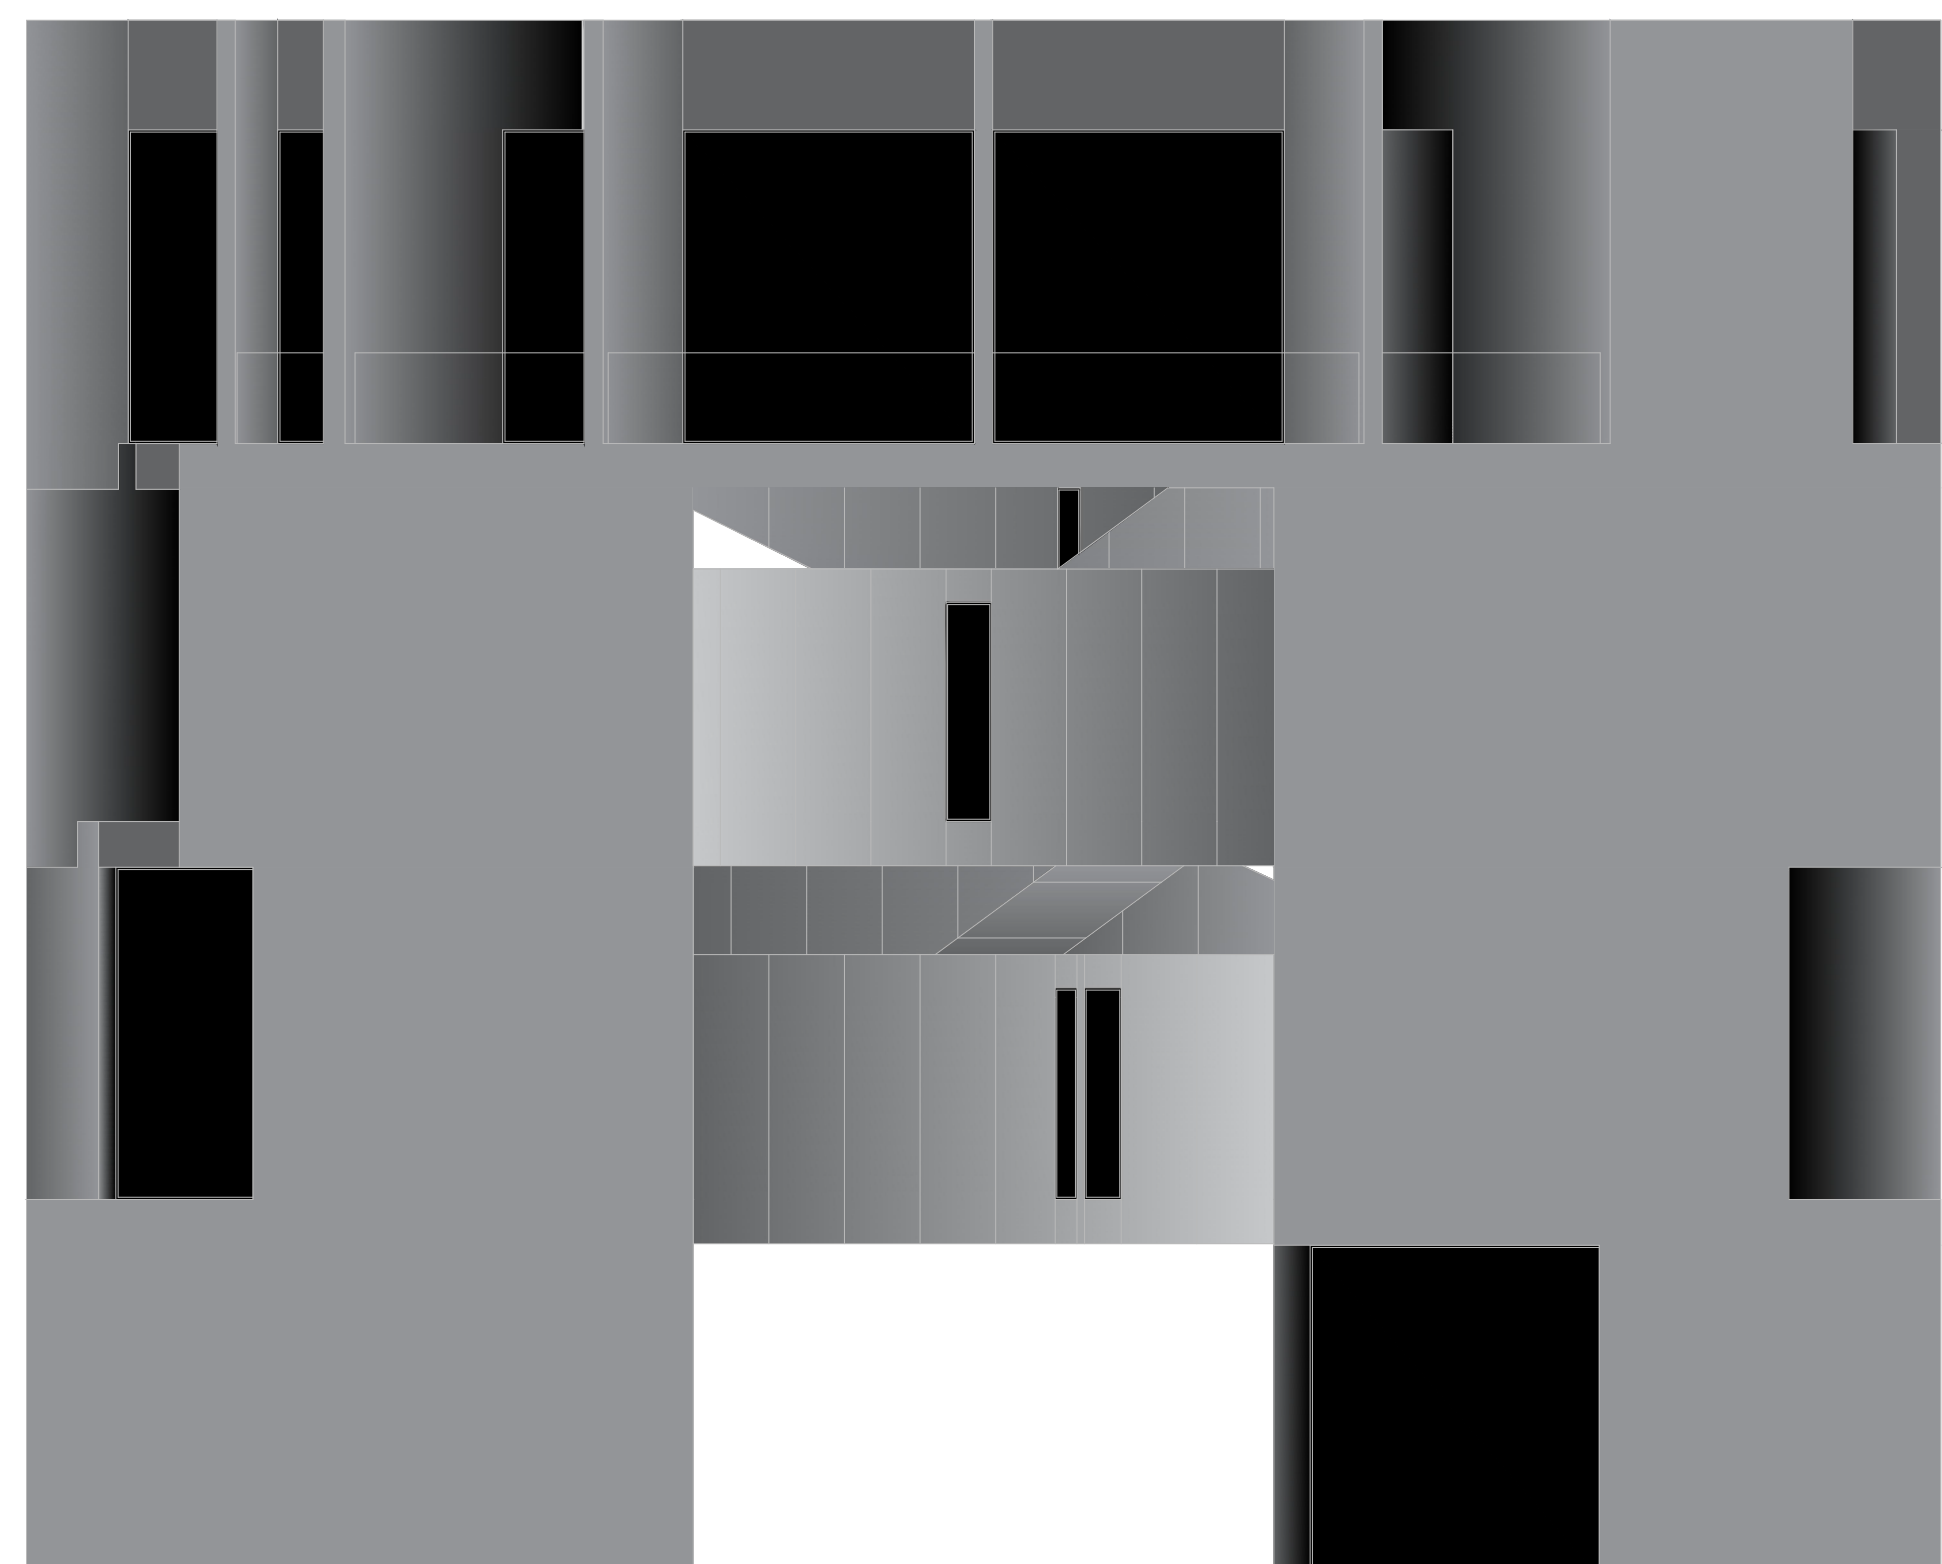


ALÇADO NORTE




ALÇADO NASCENTE




ALÇADO SUL

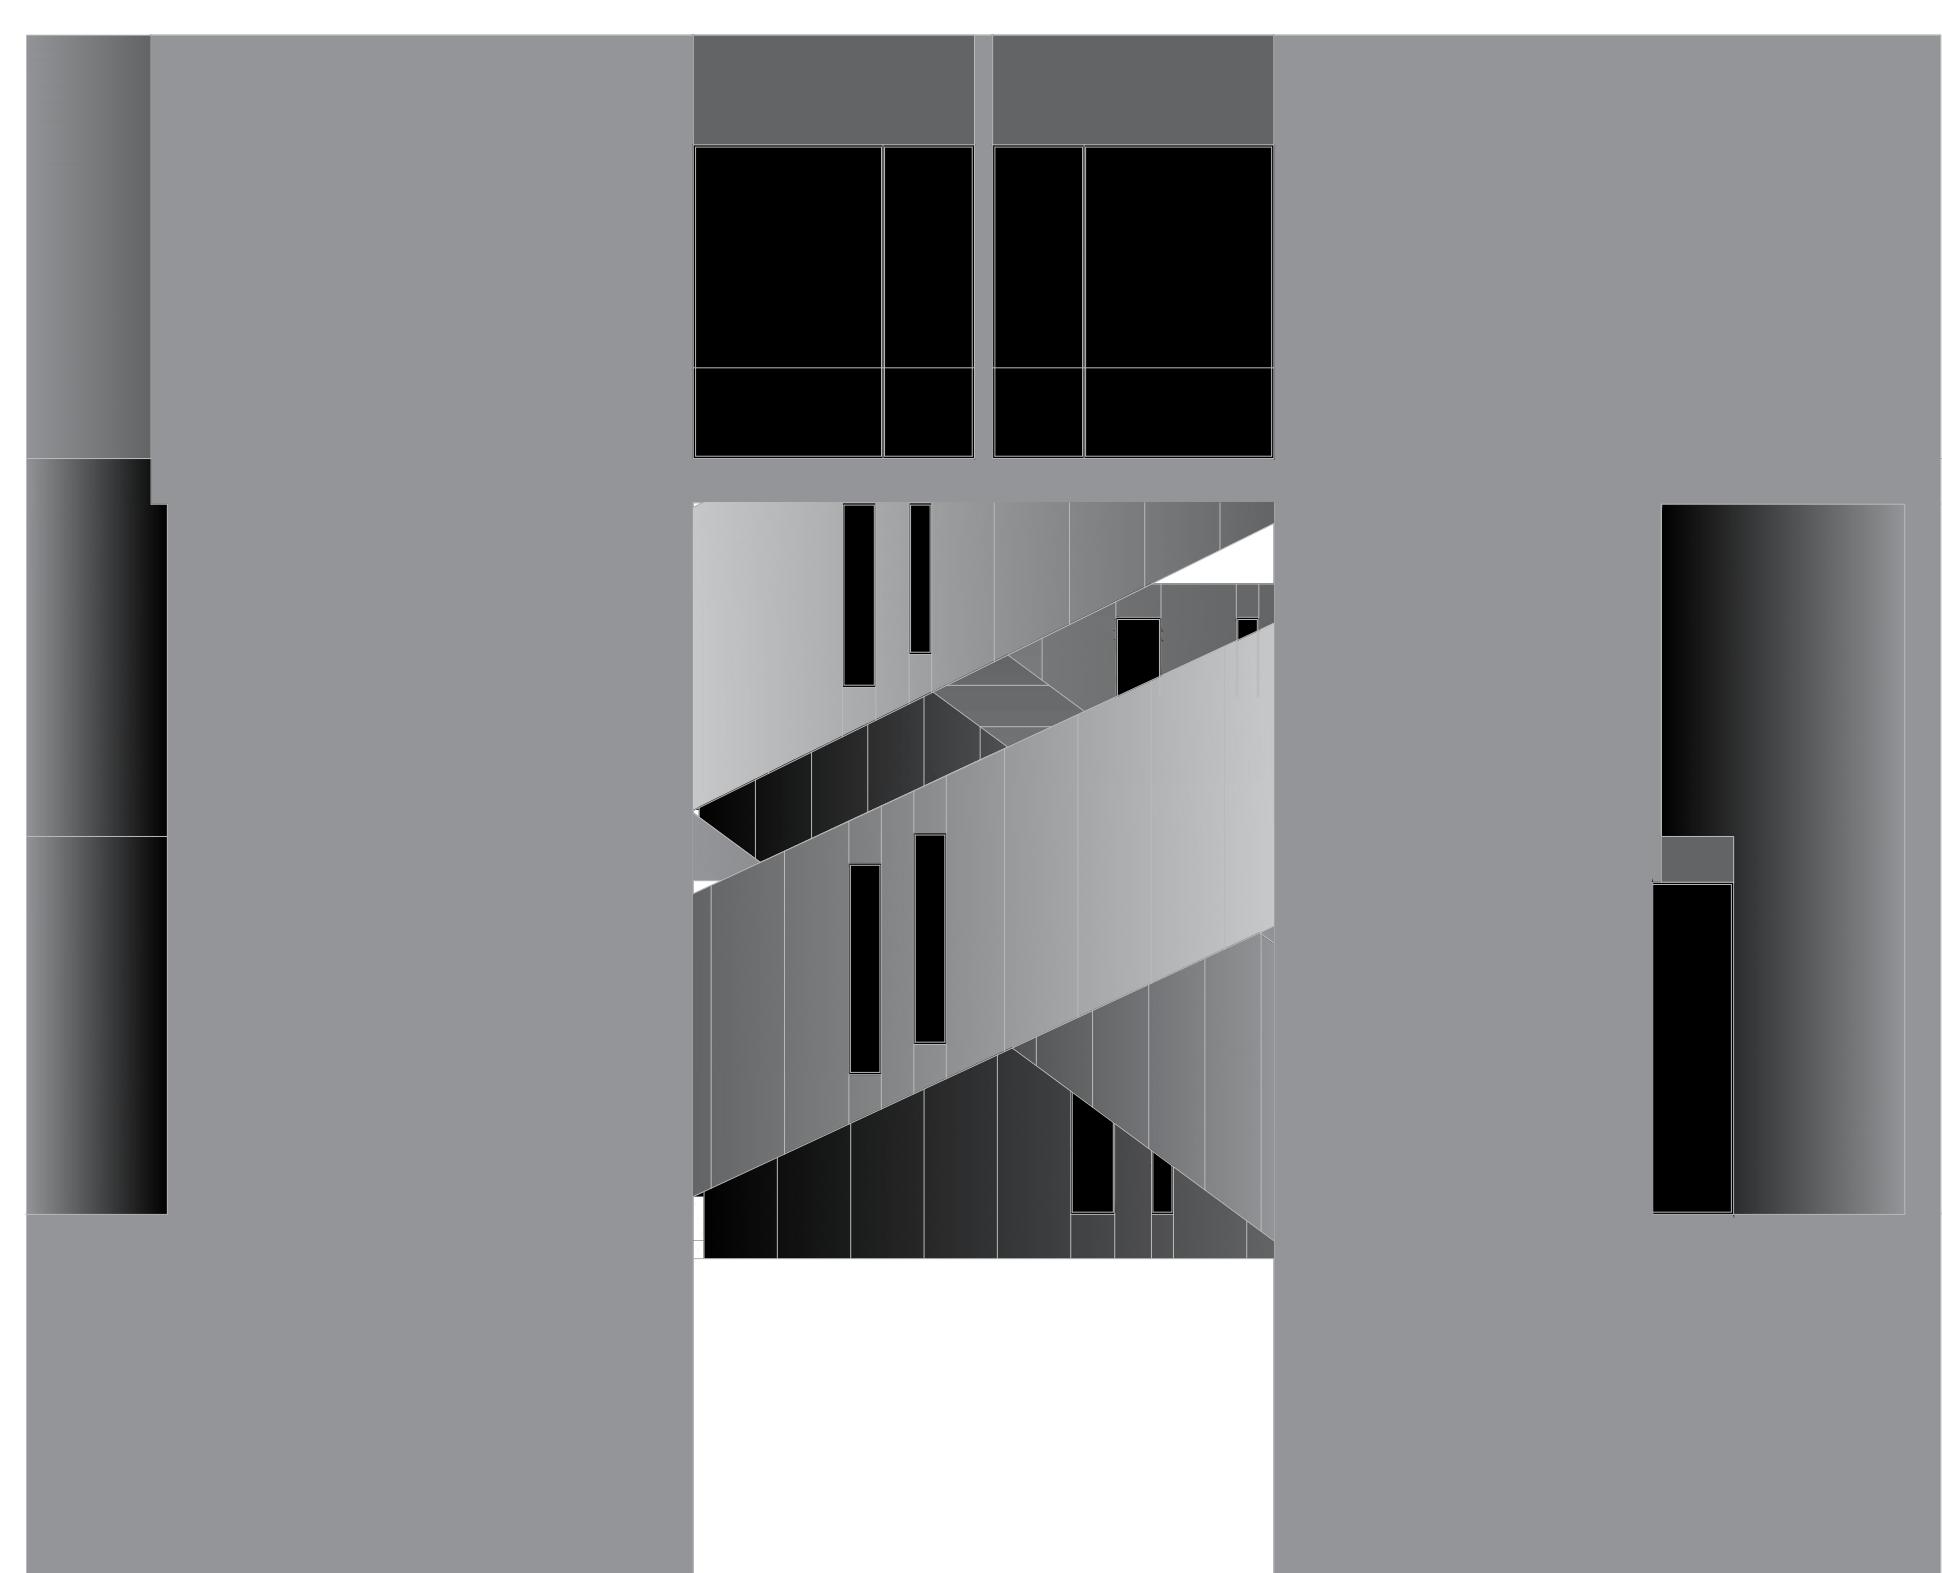


ALÇADO POENTE

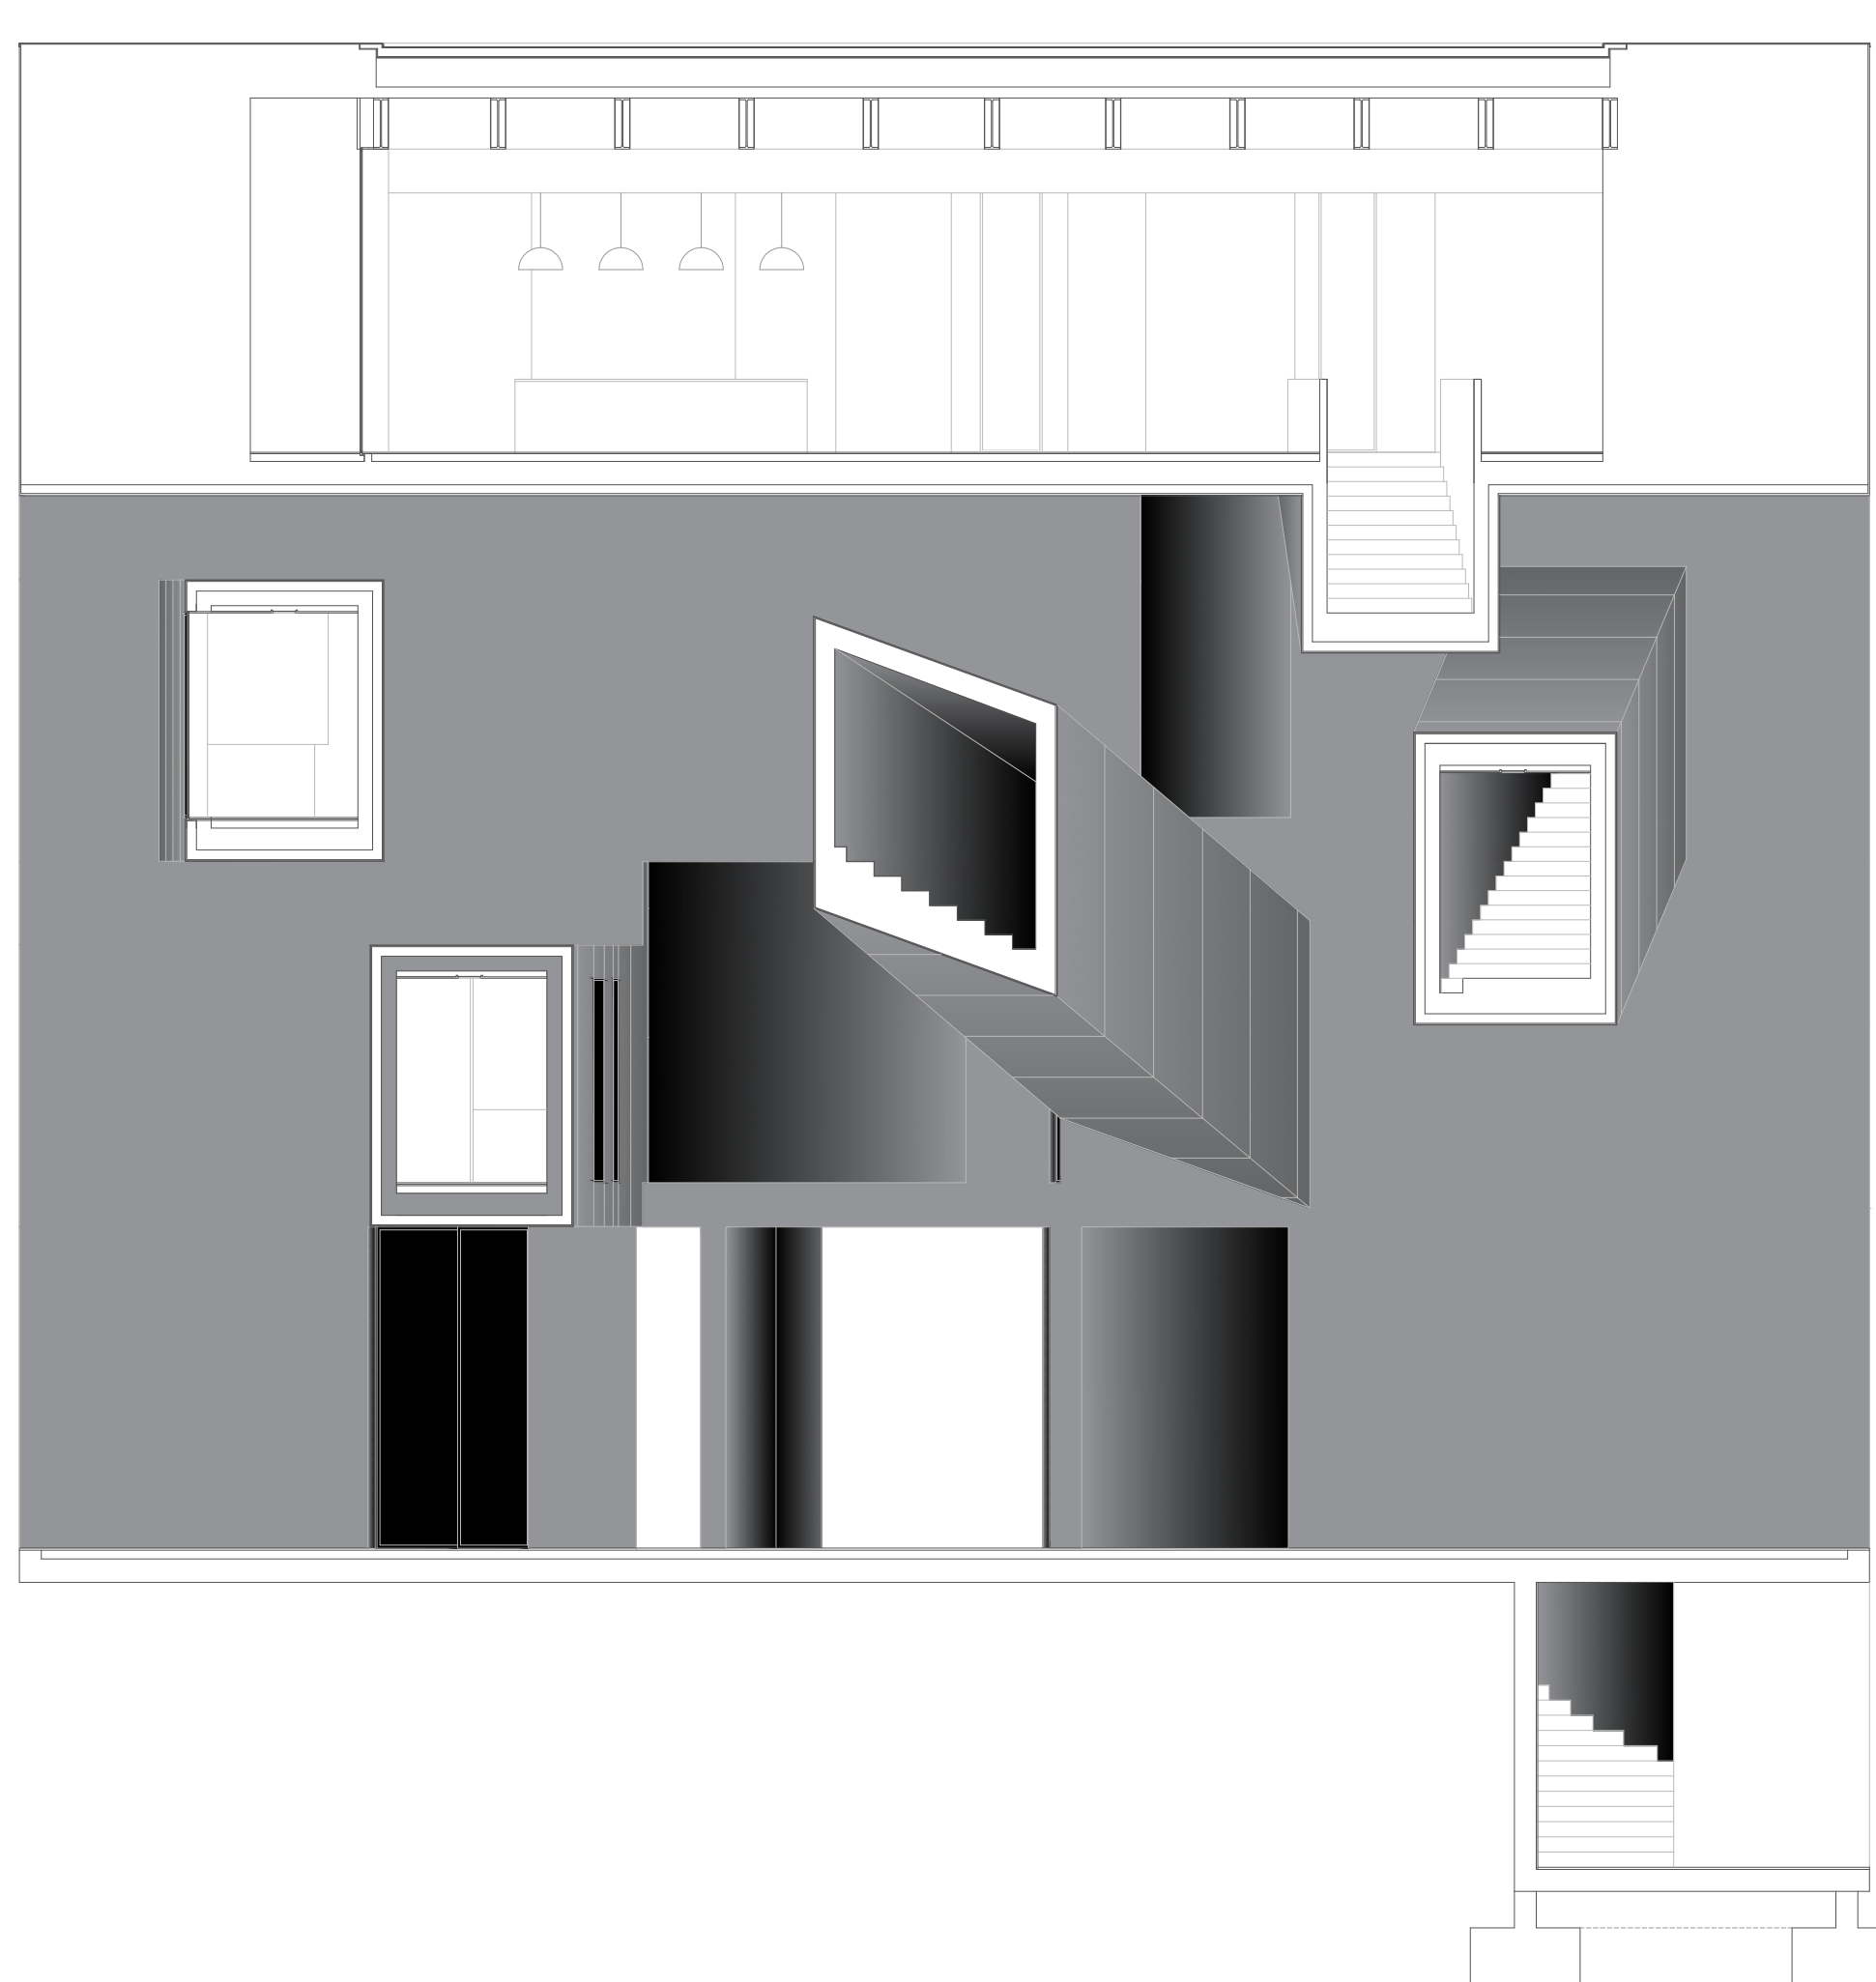


CORTE 014-014'

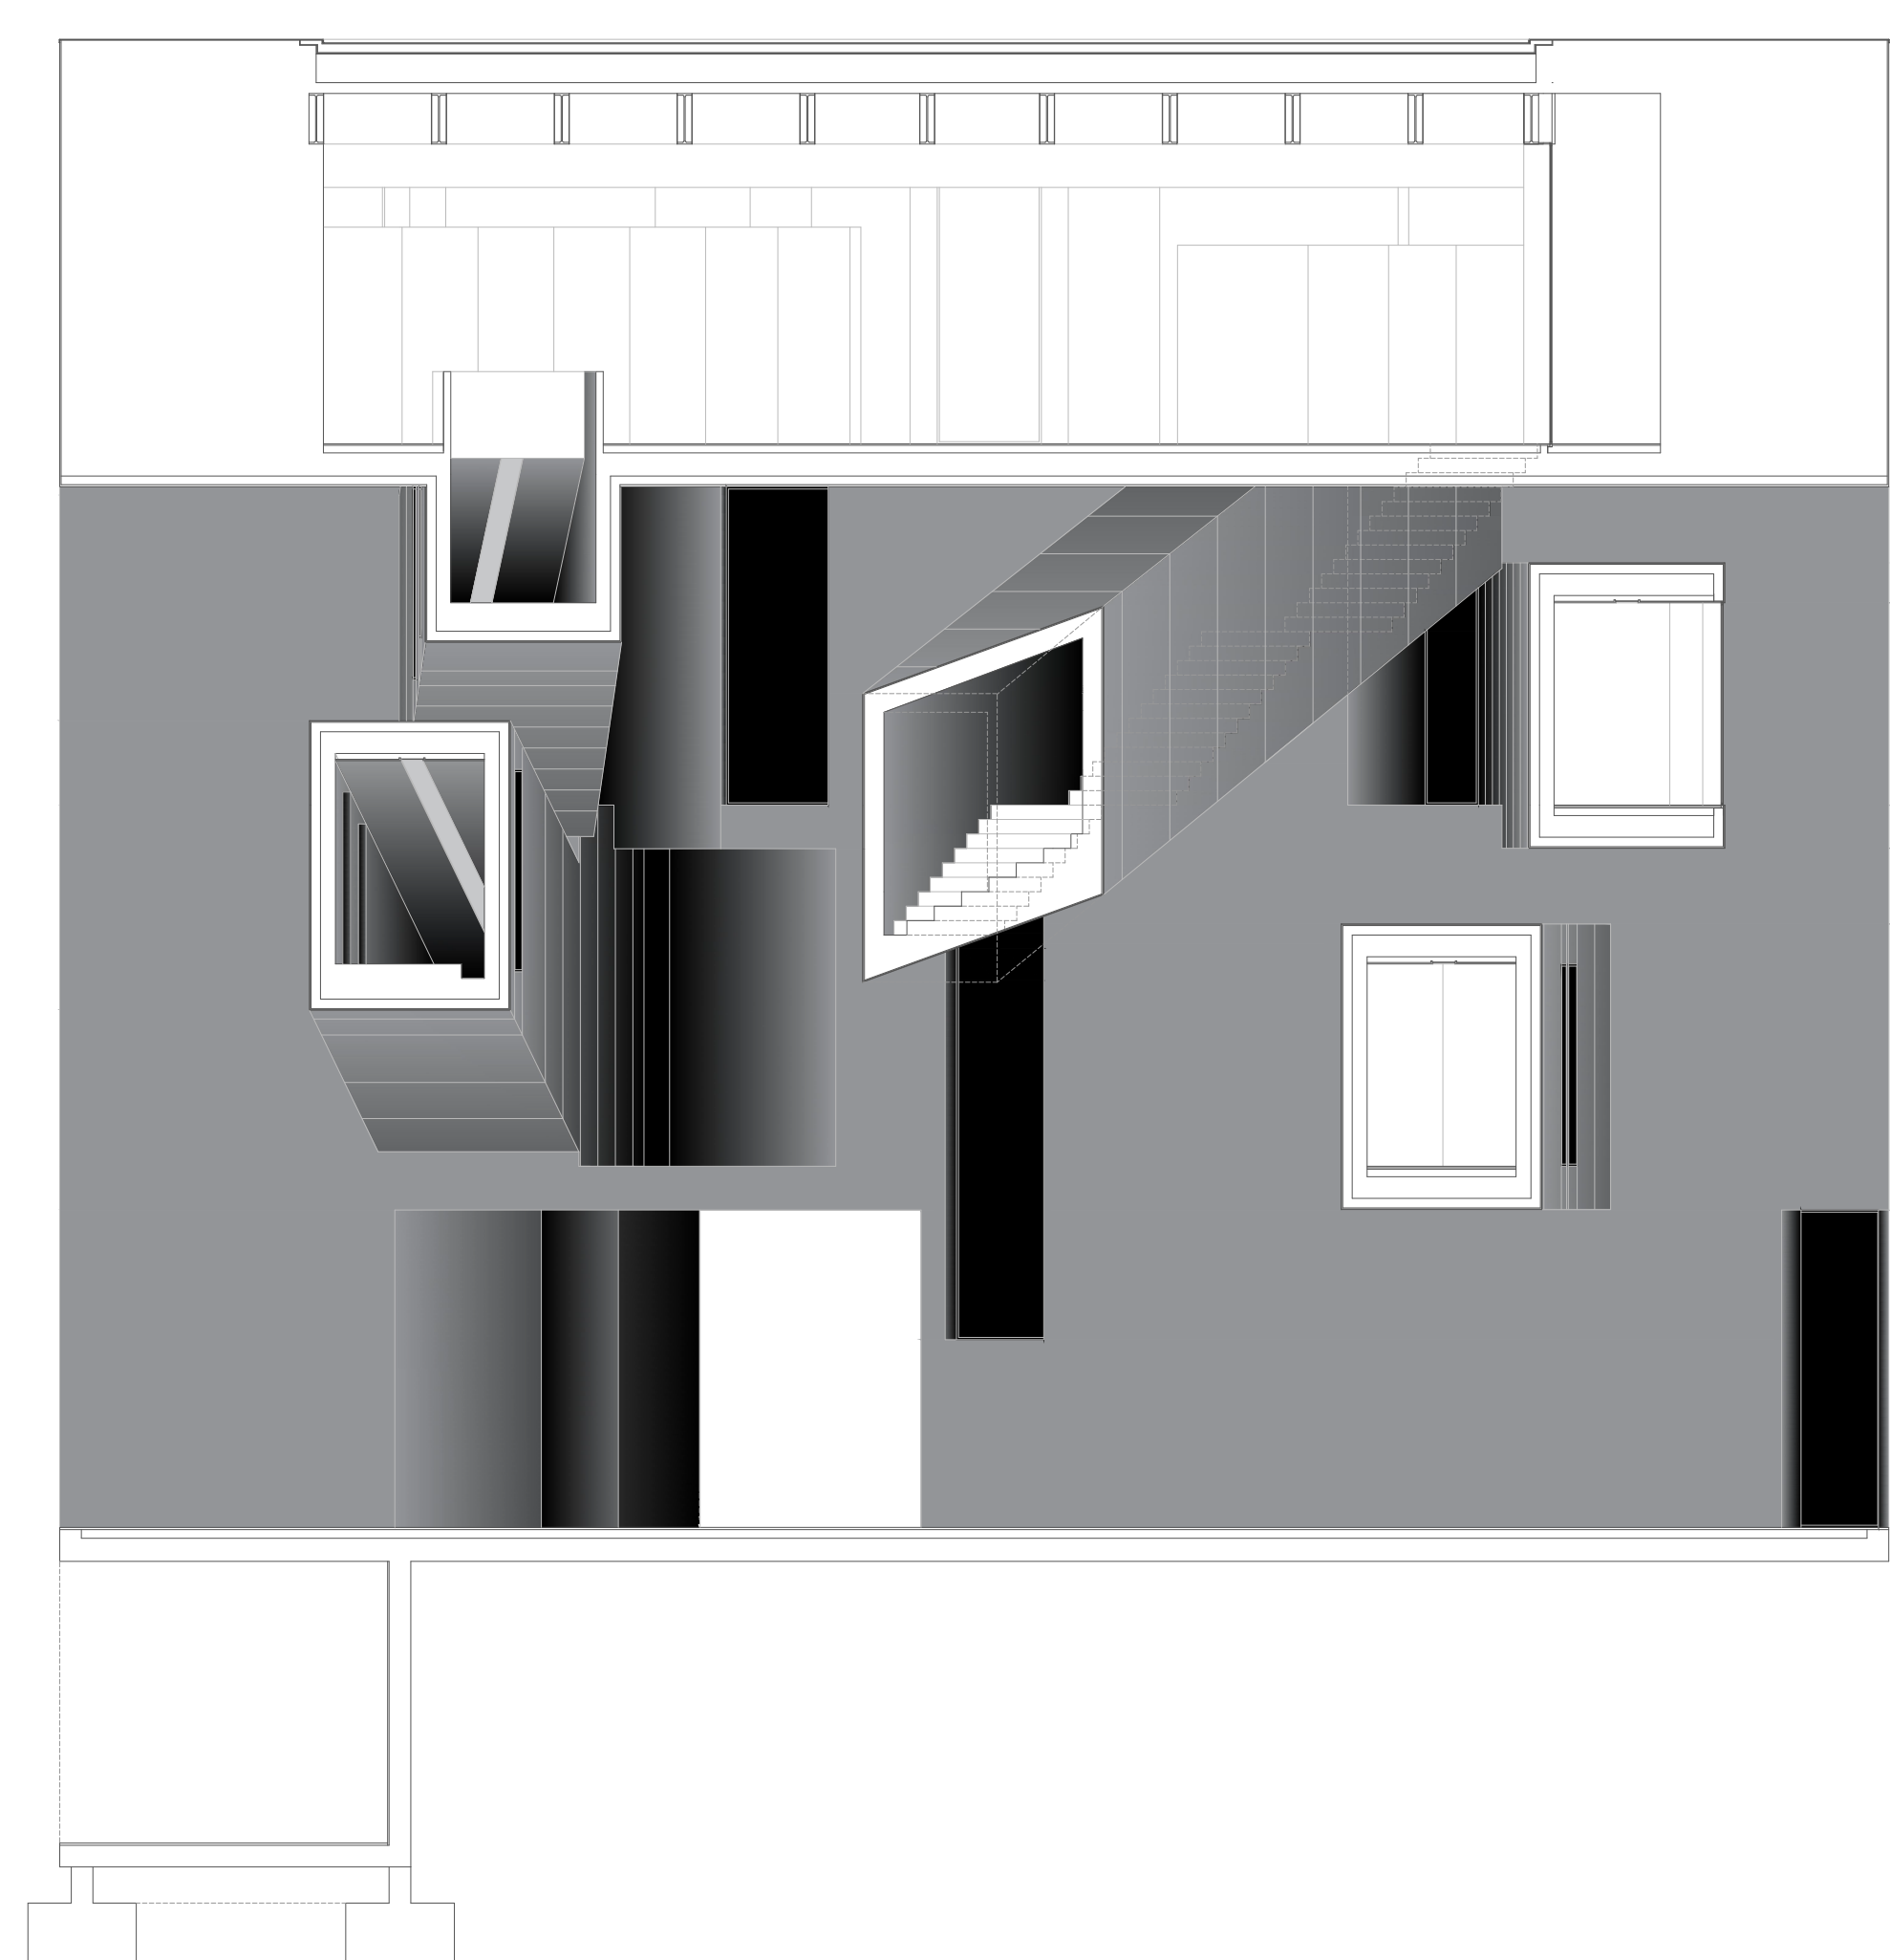


CORTE 013-013'

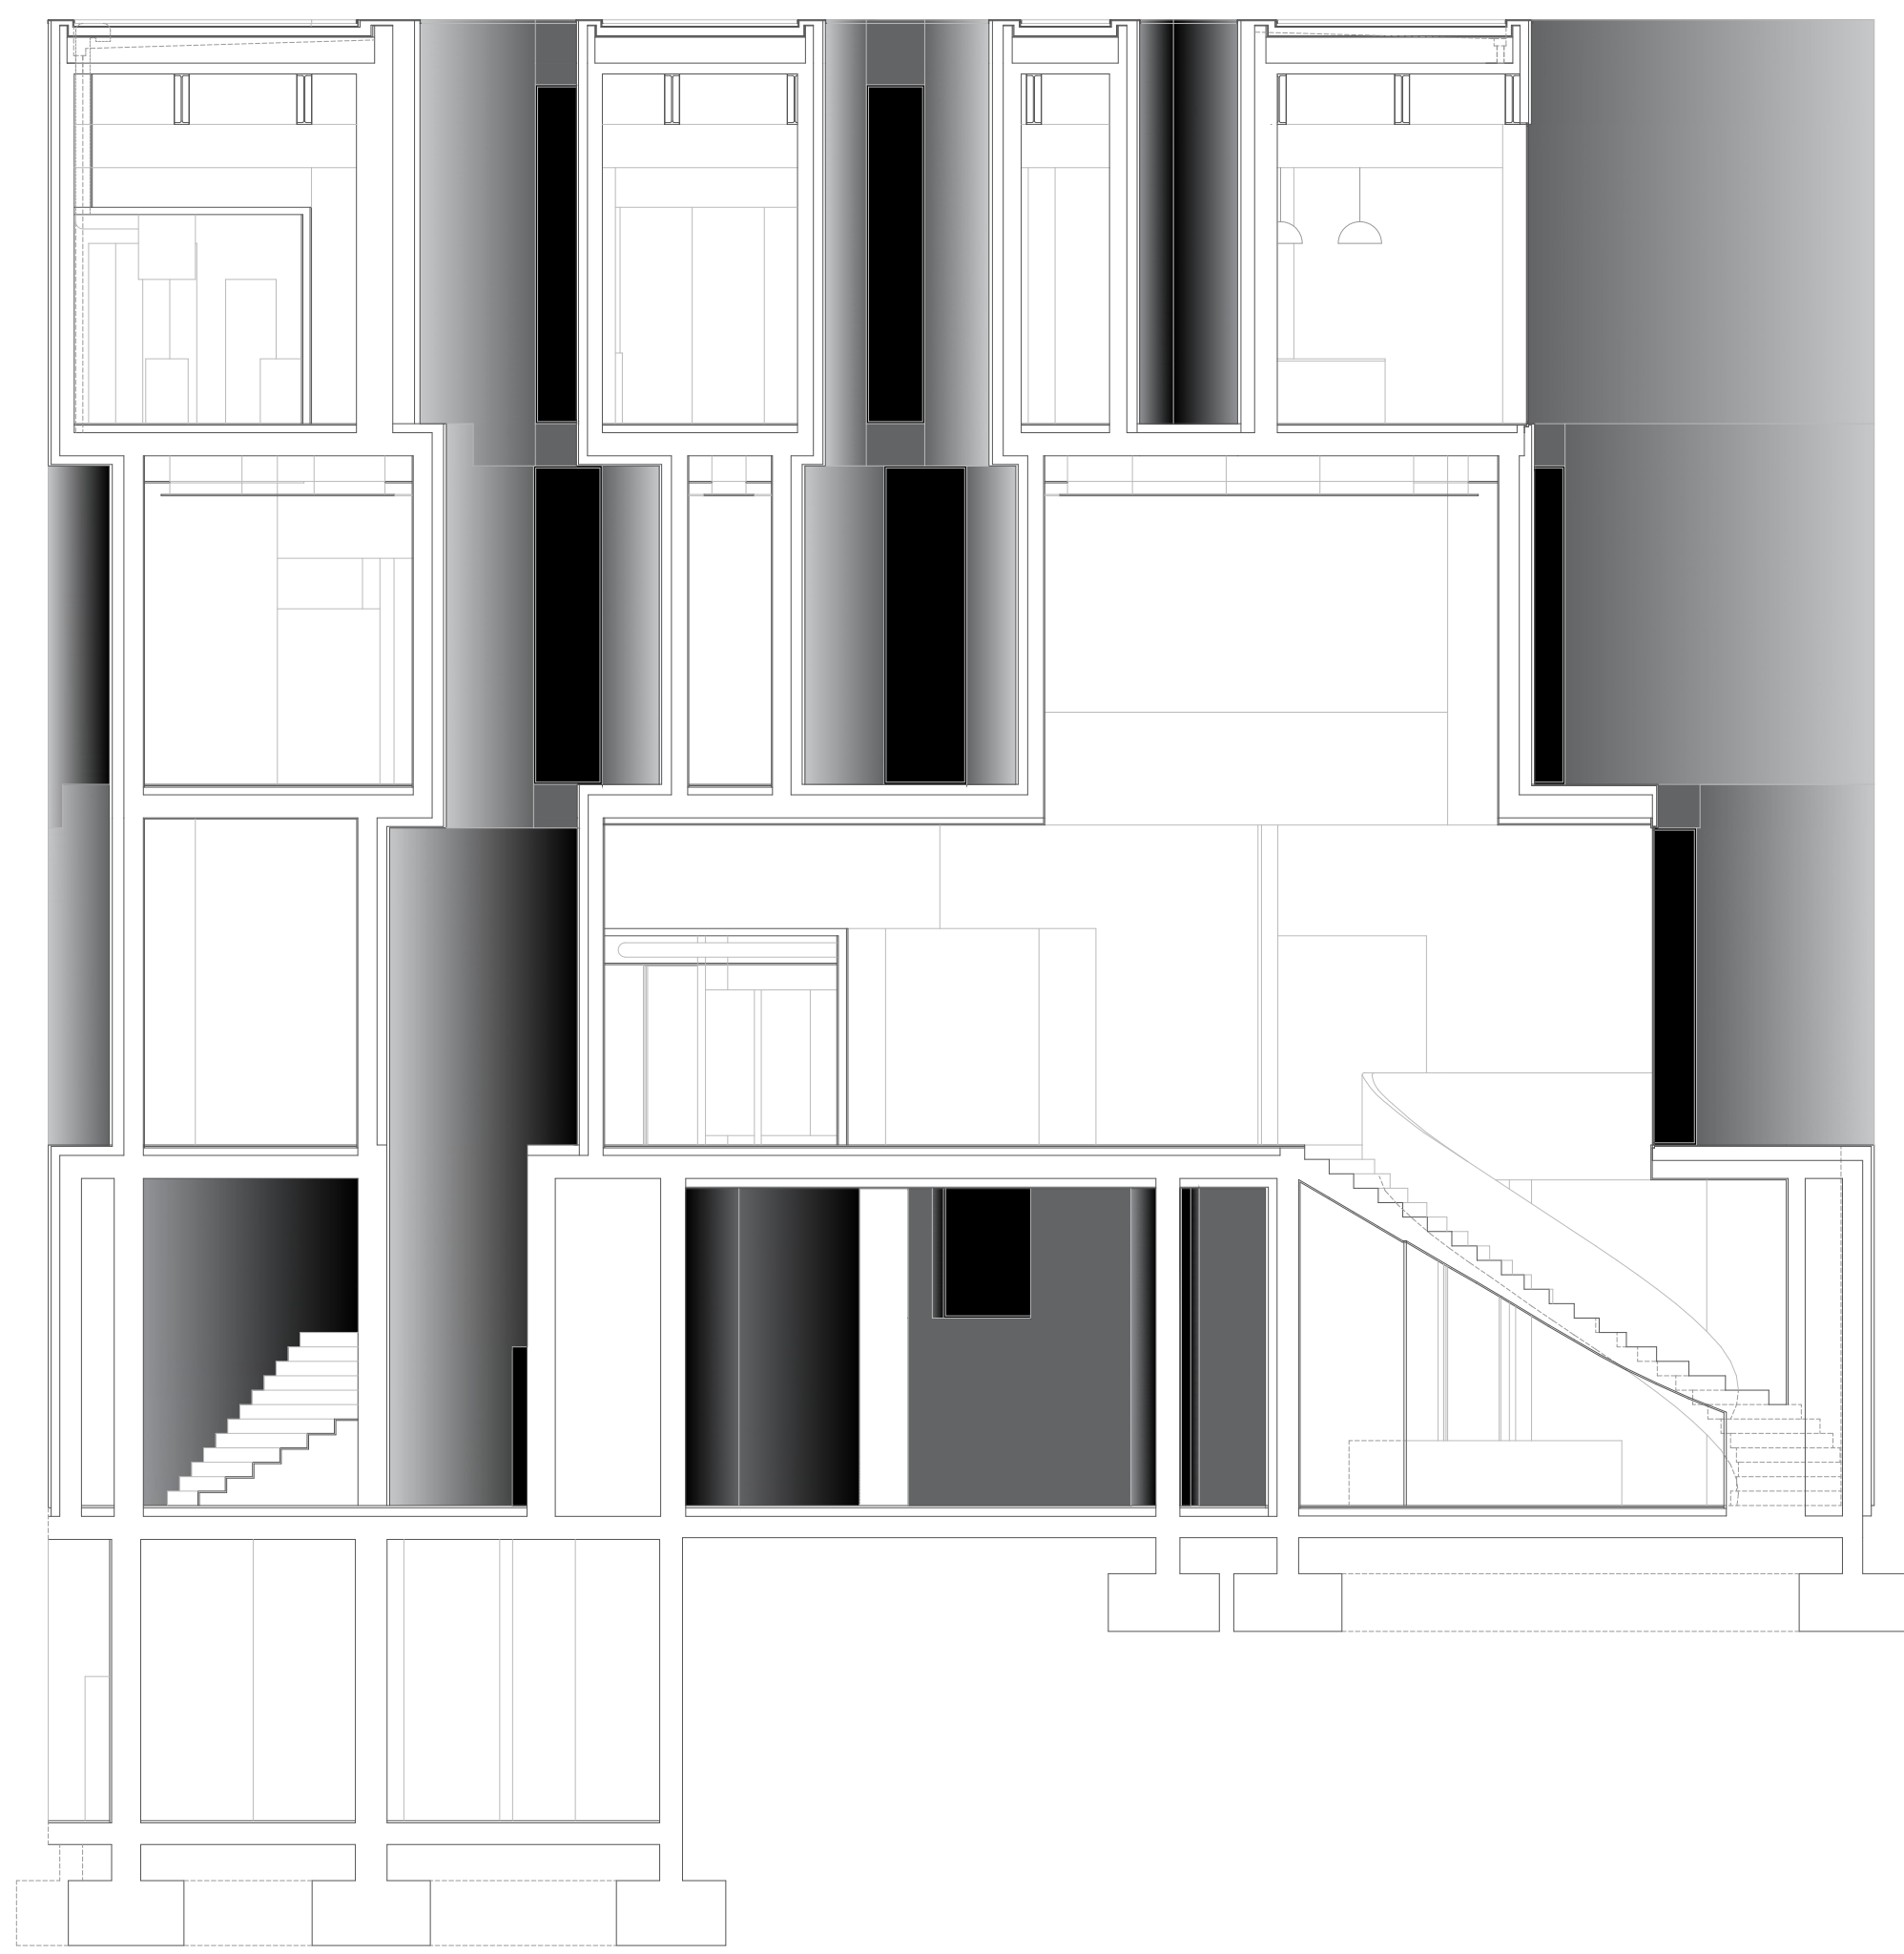


CORTE 019-019'

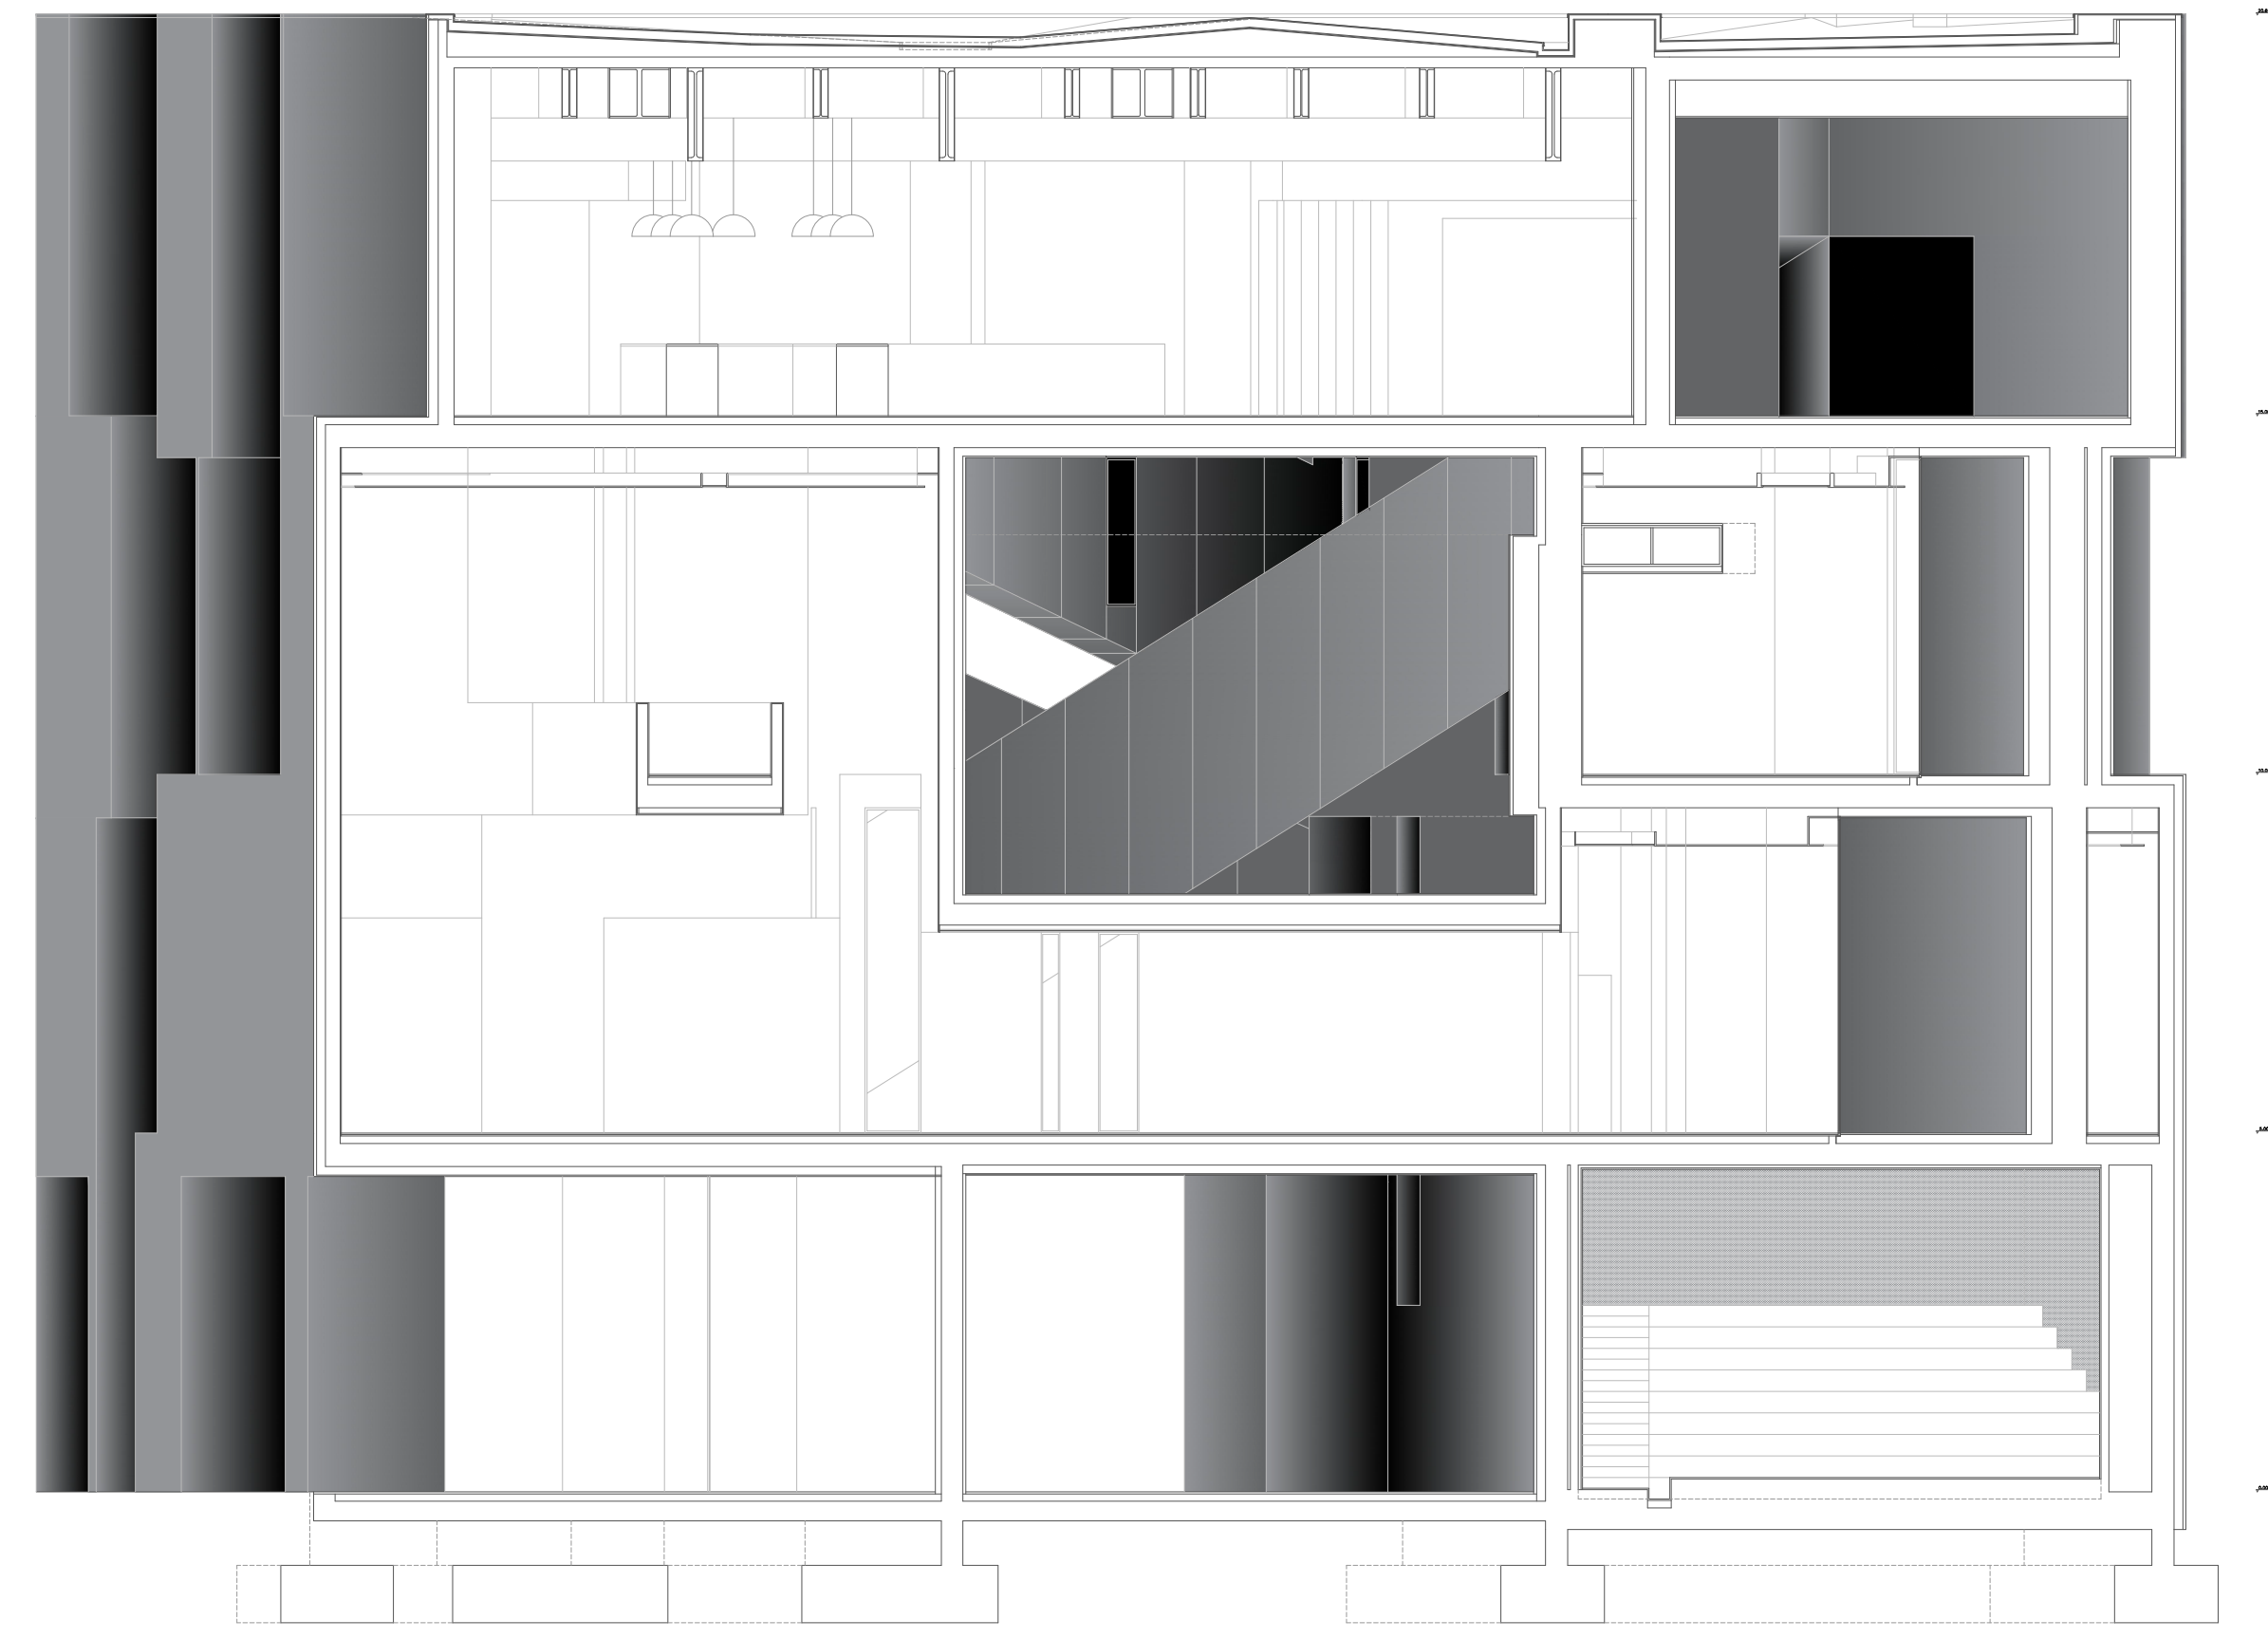


CORTE 08-08'

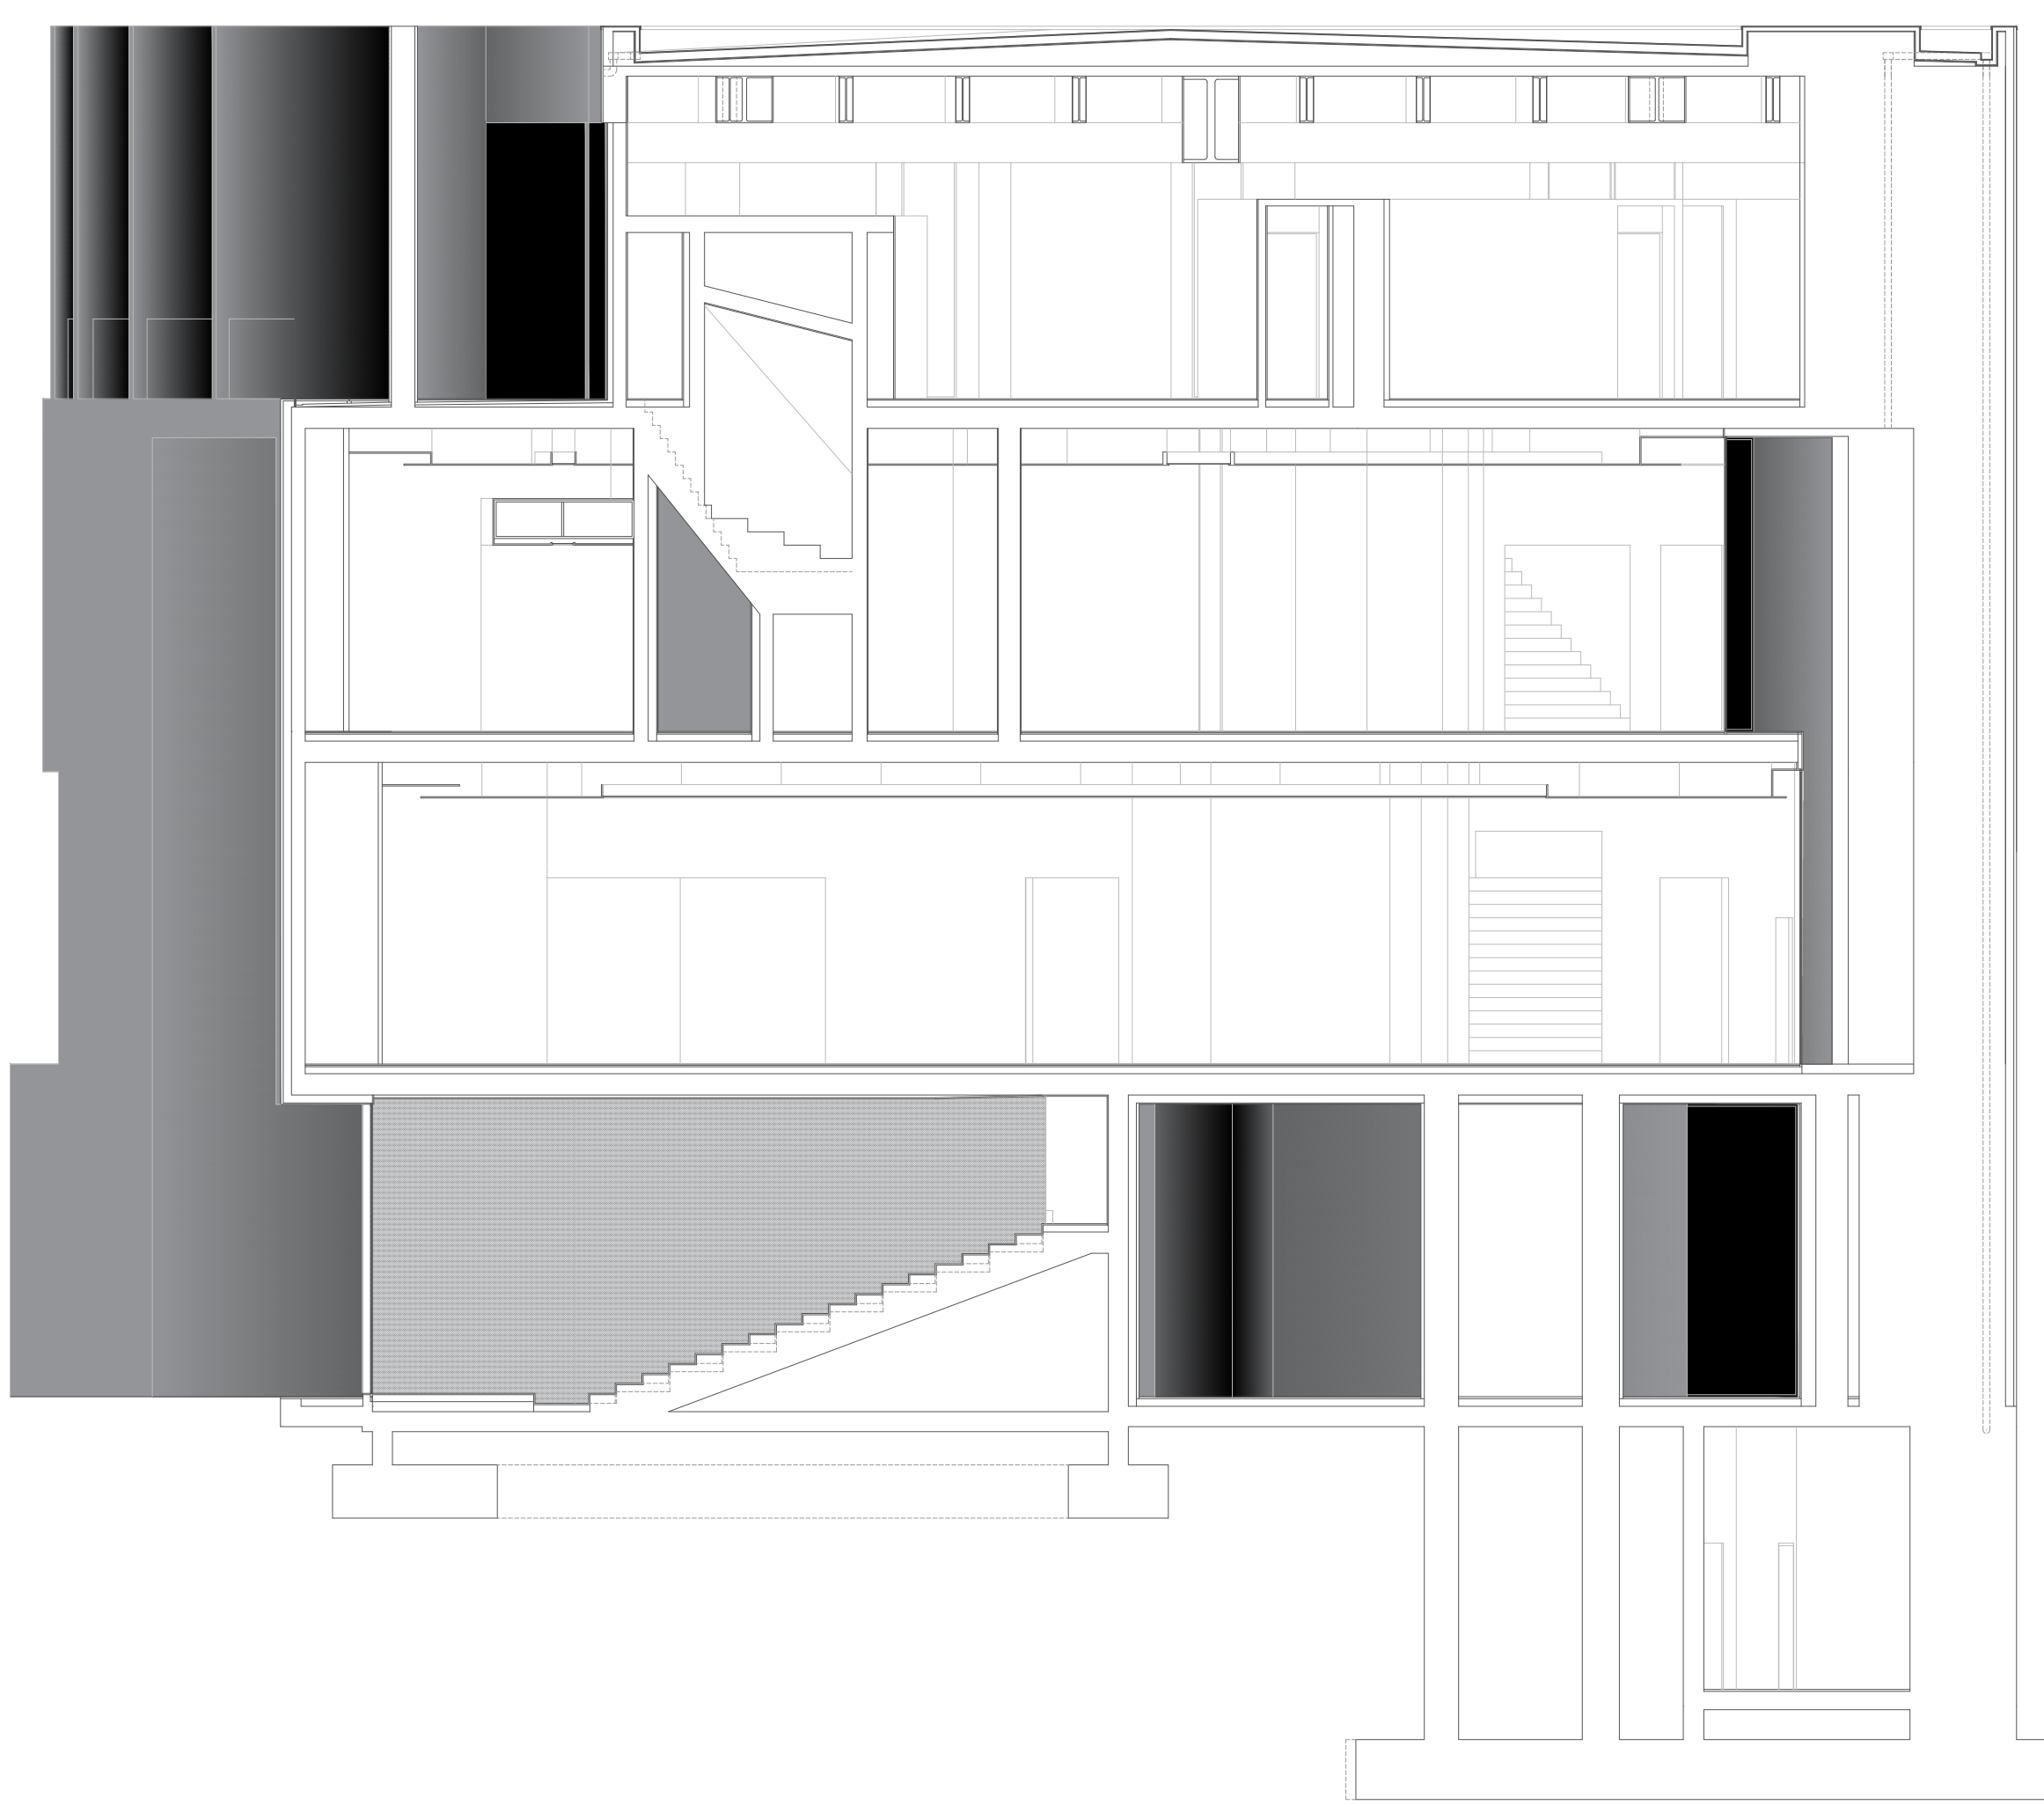


CORTE 016-016'

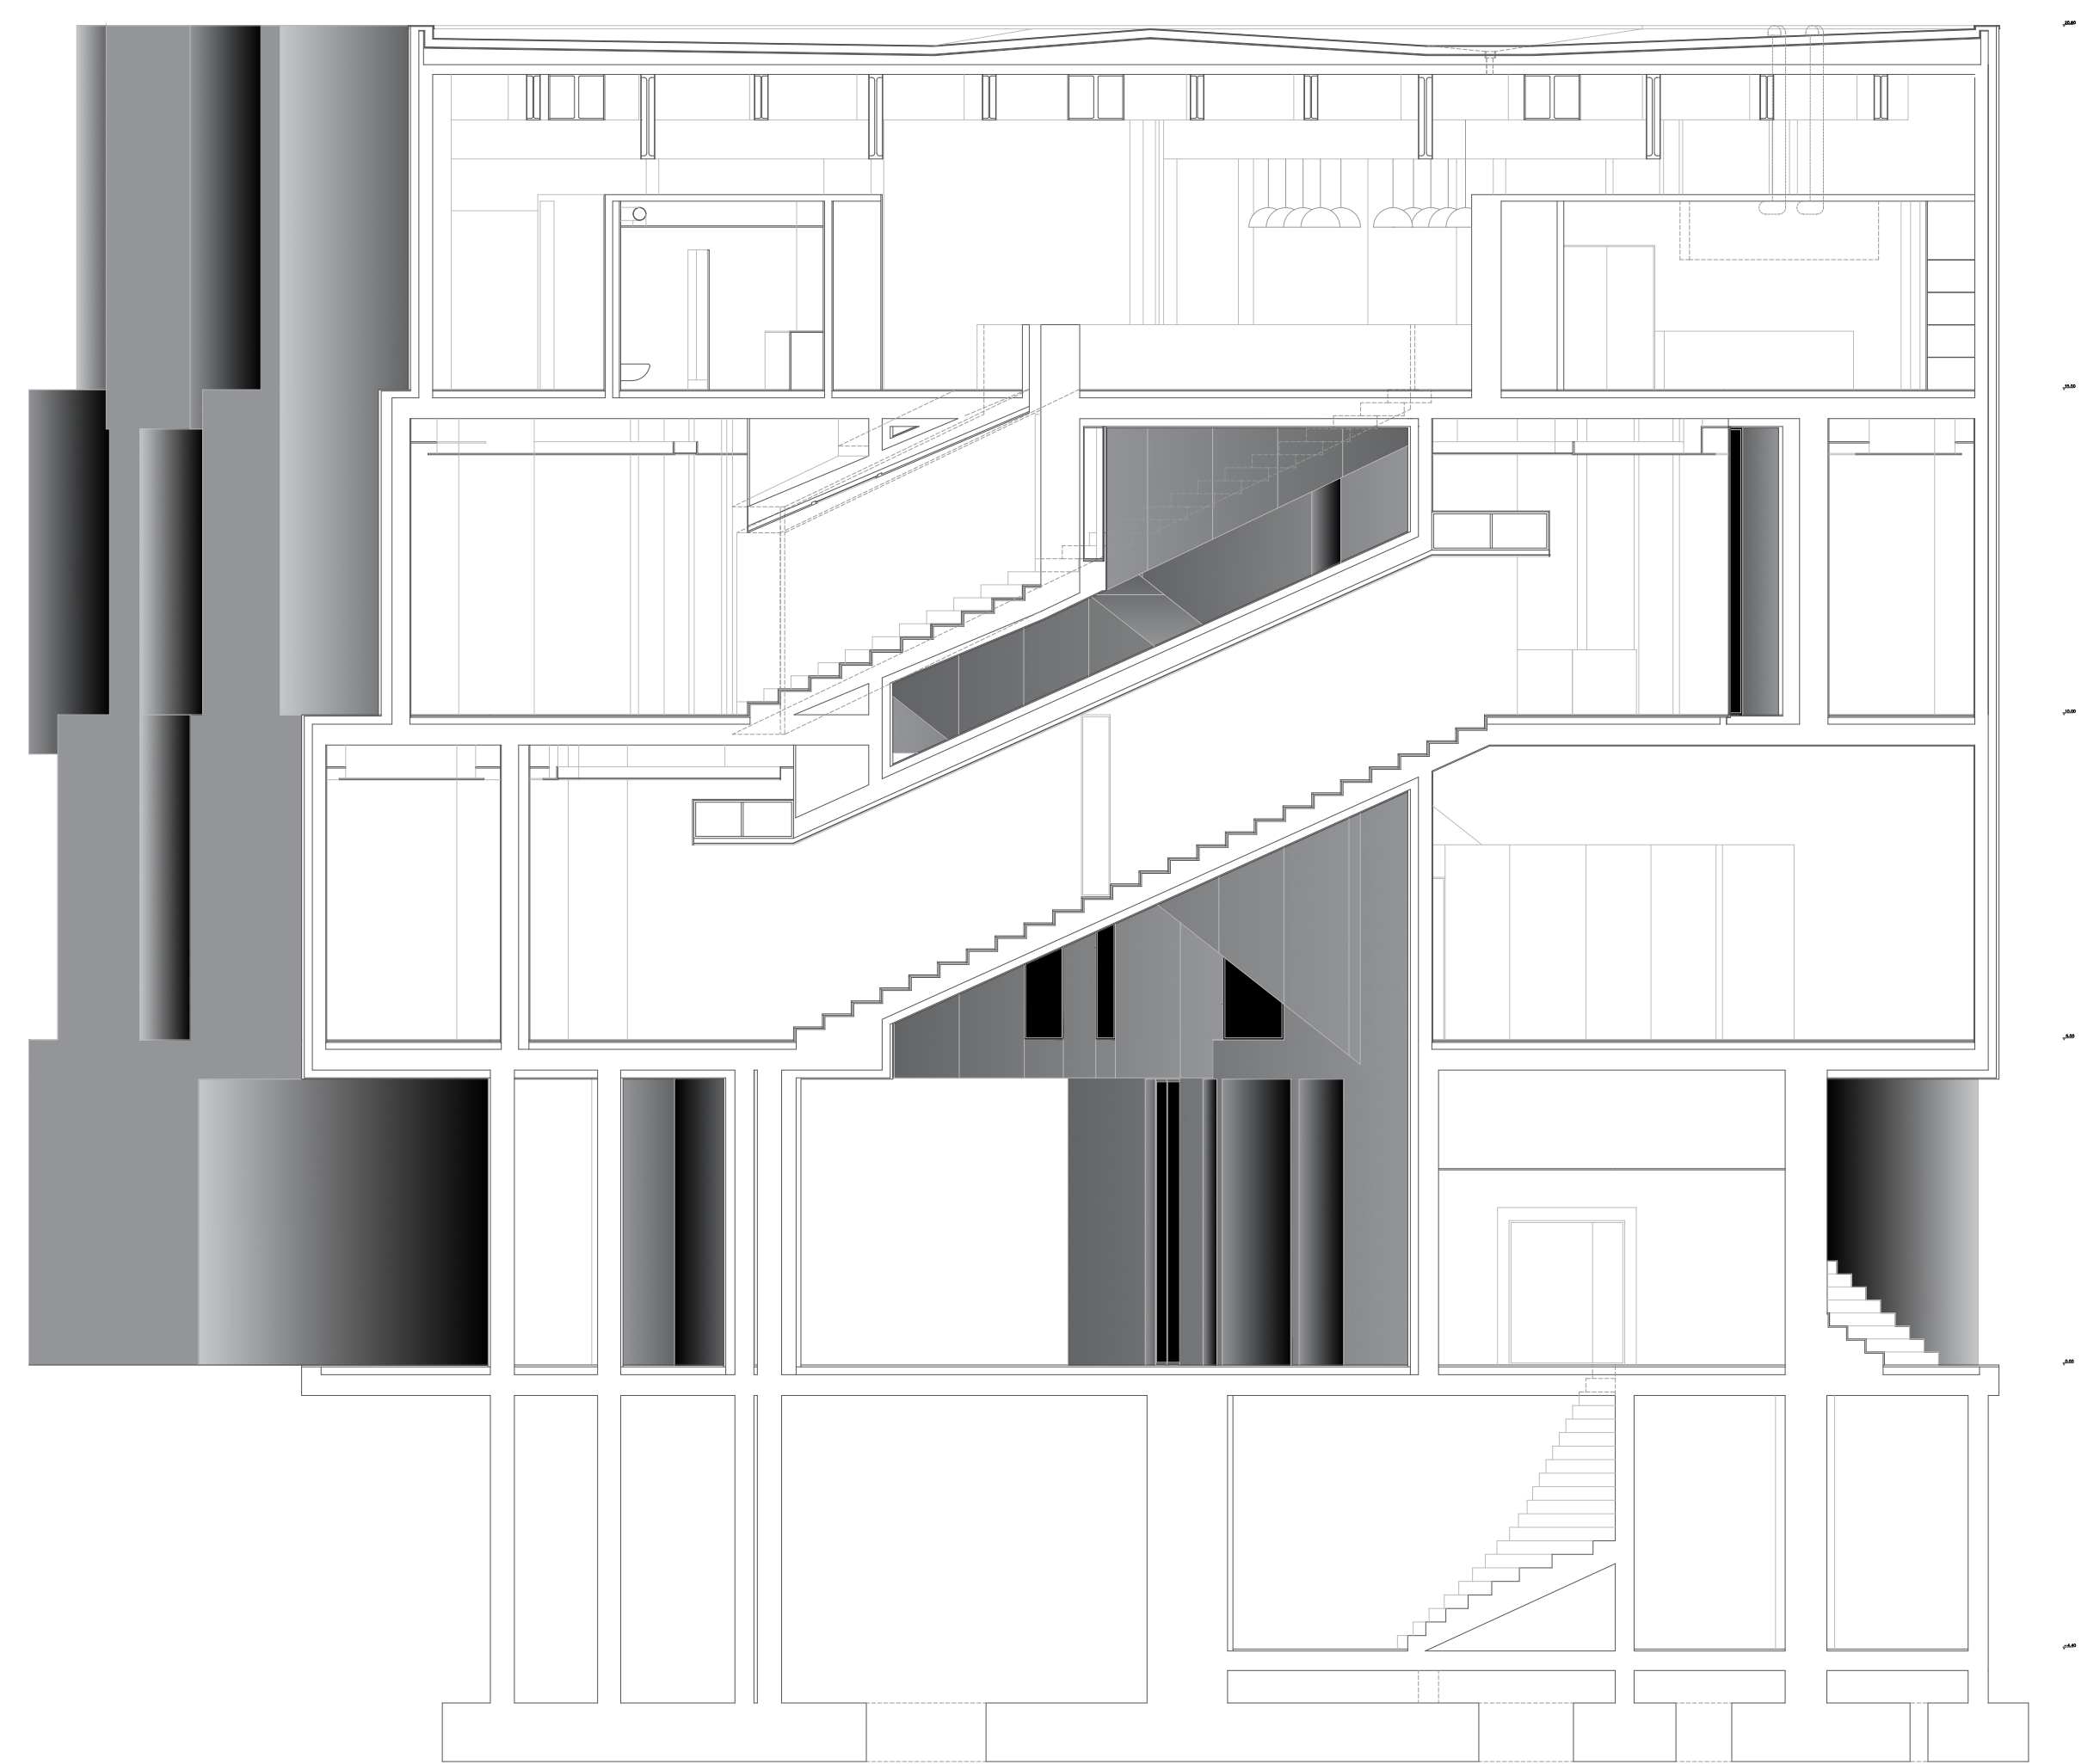


CORTE 05-05'

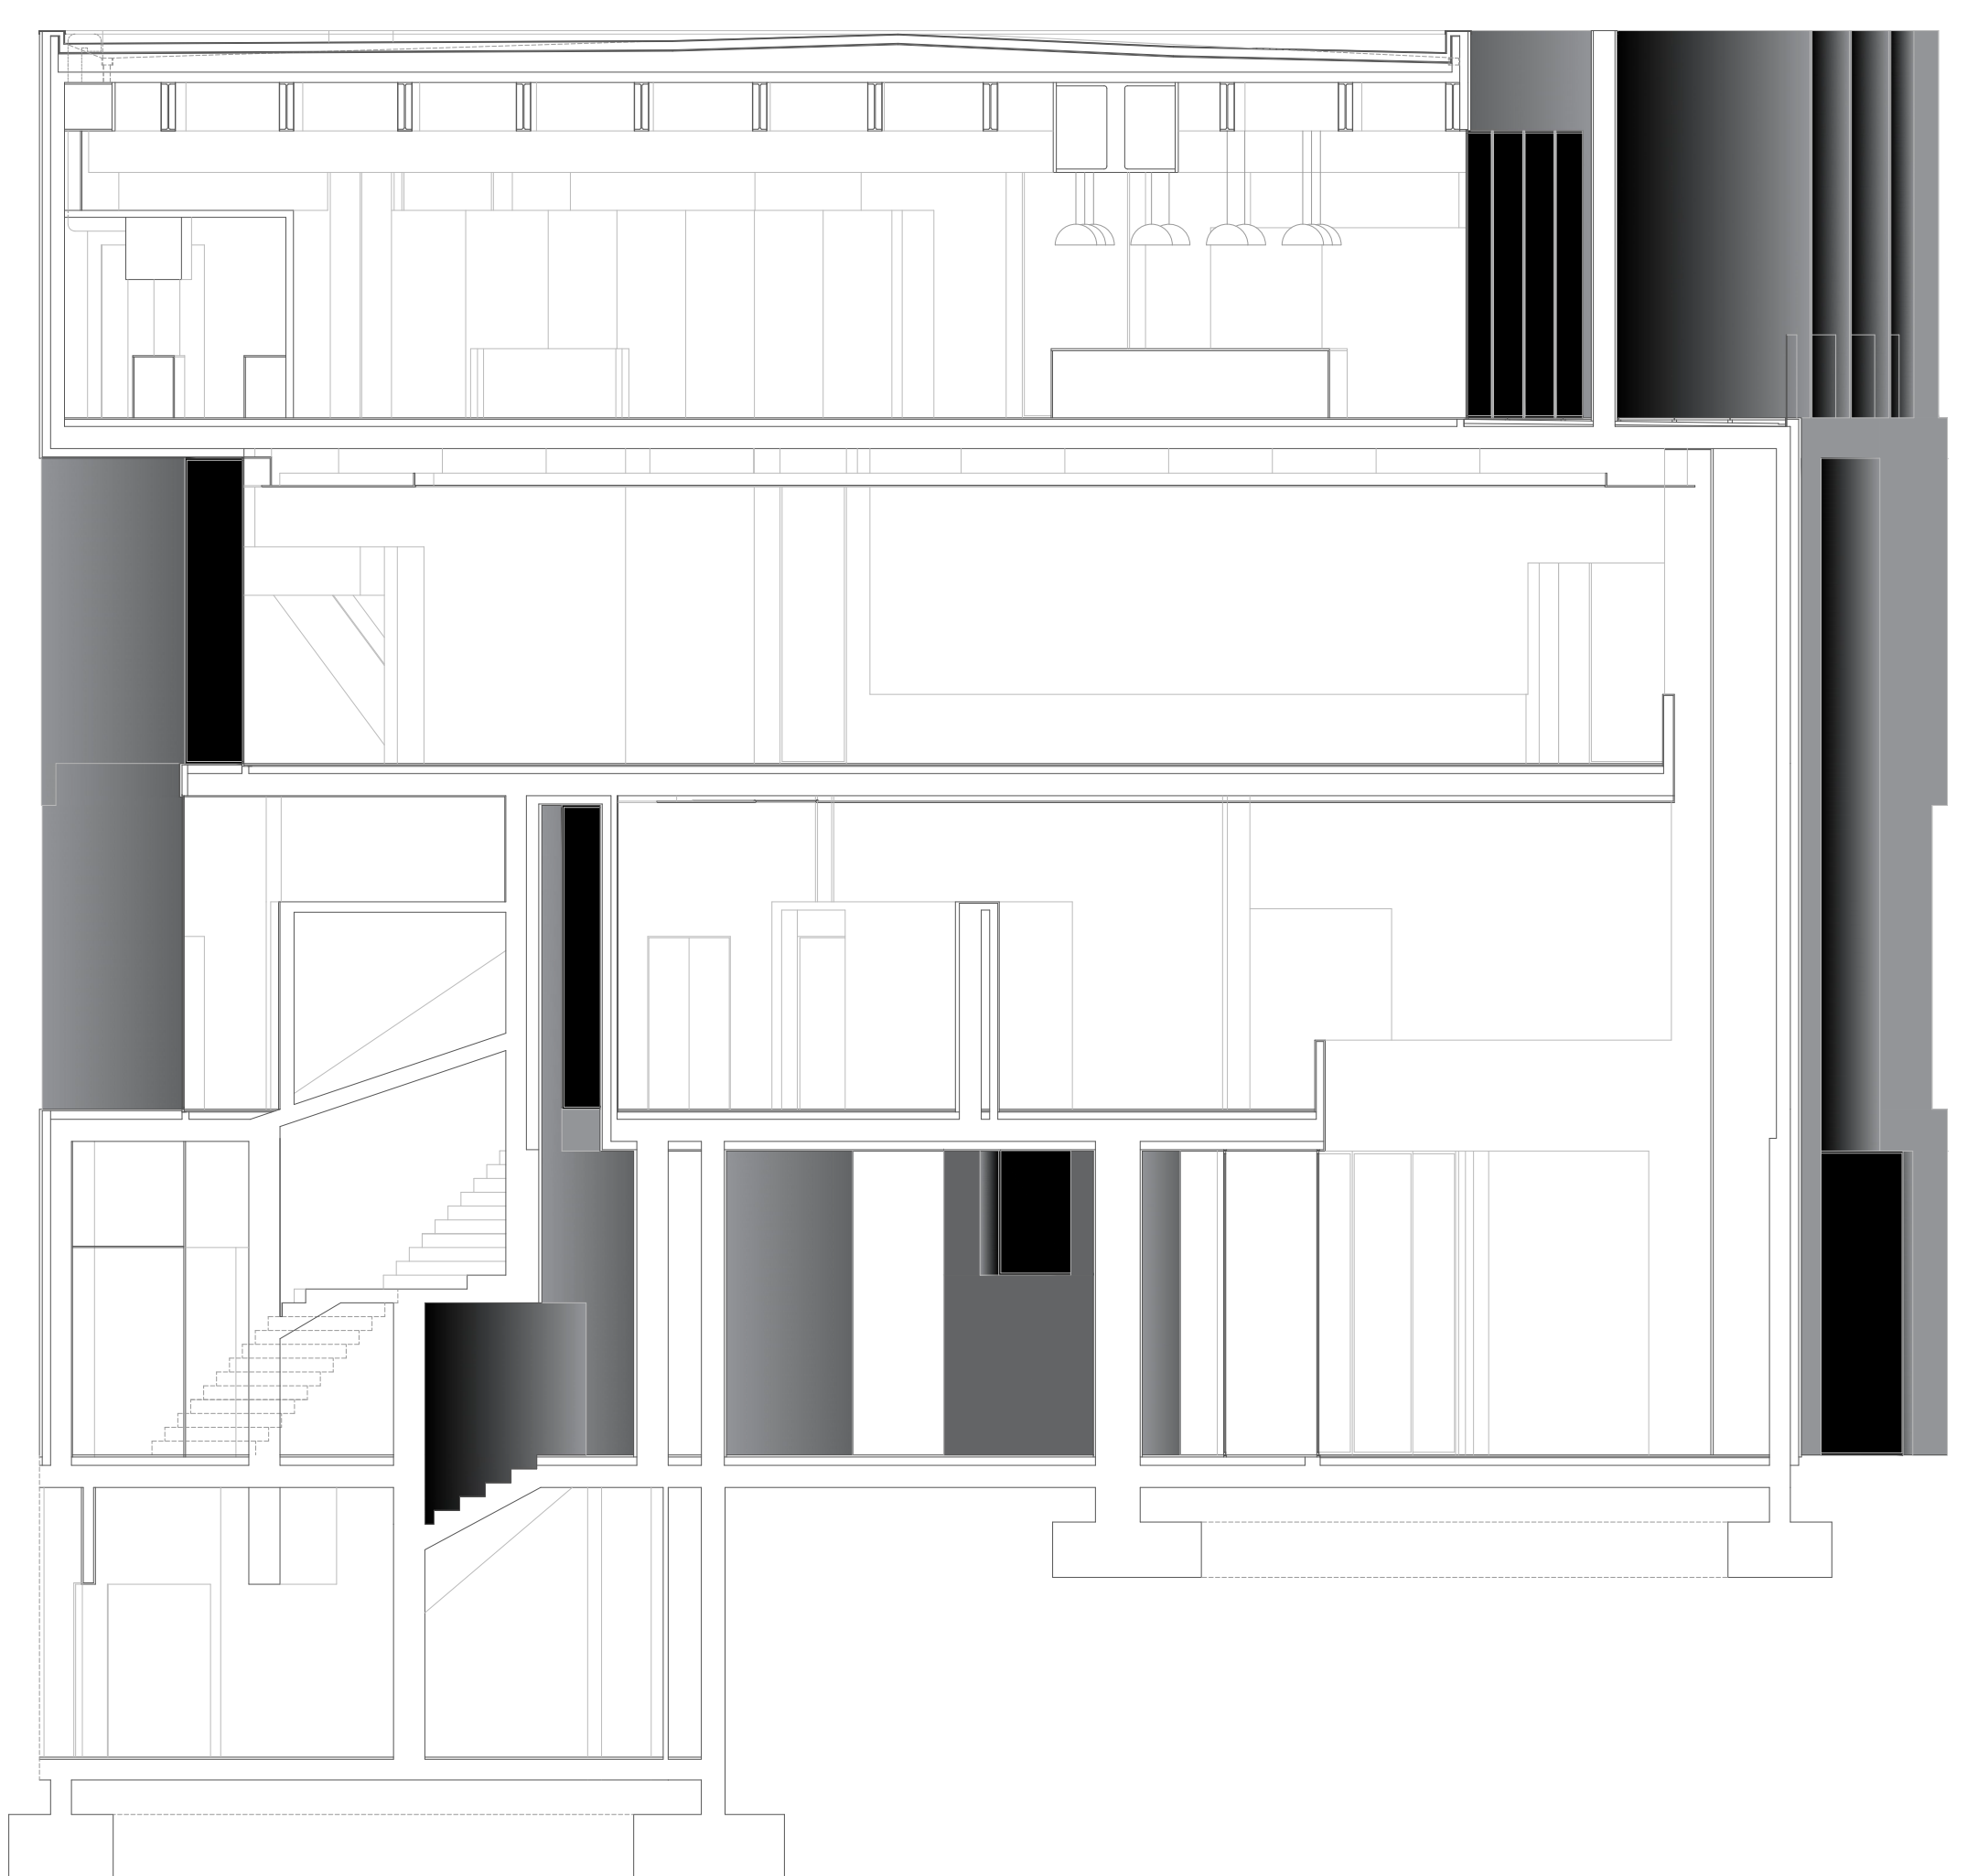


CORTE 012-012'

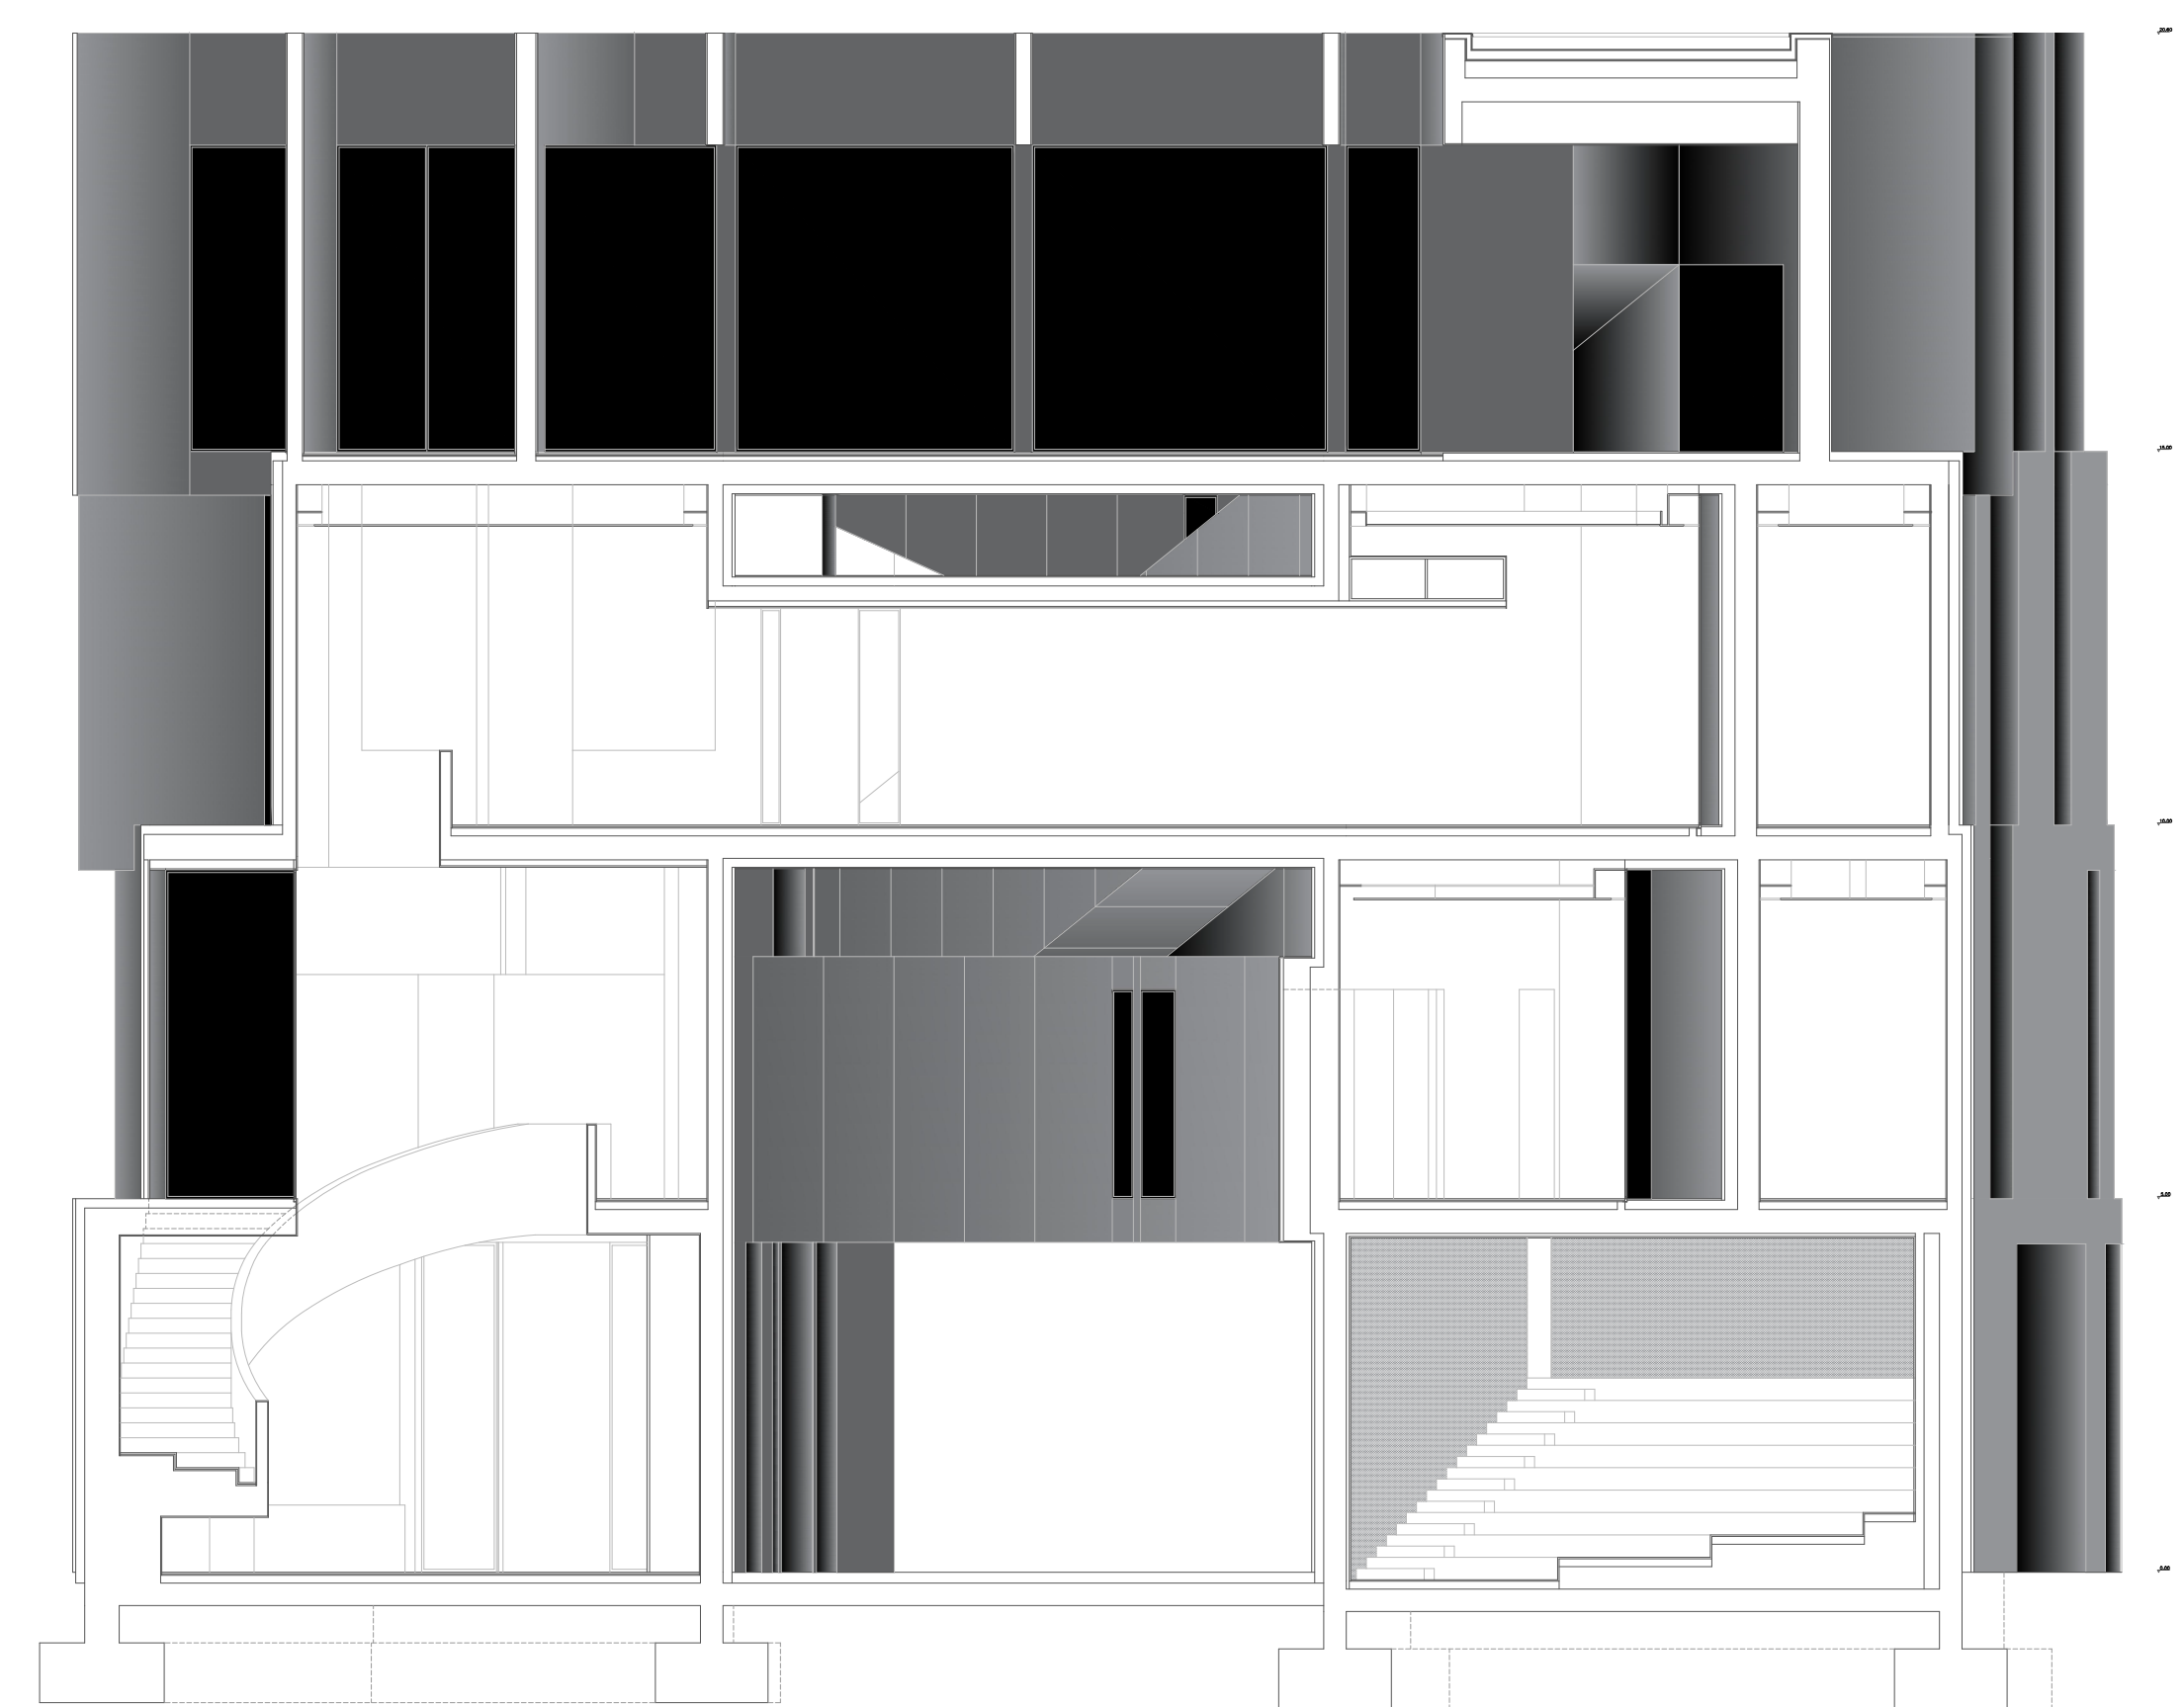


CORTE 07-07'

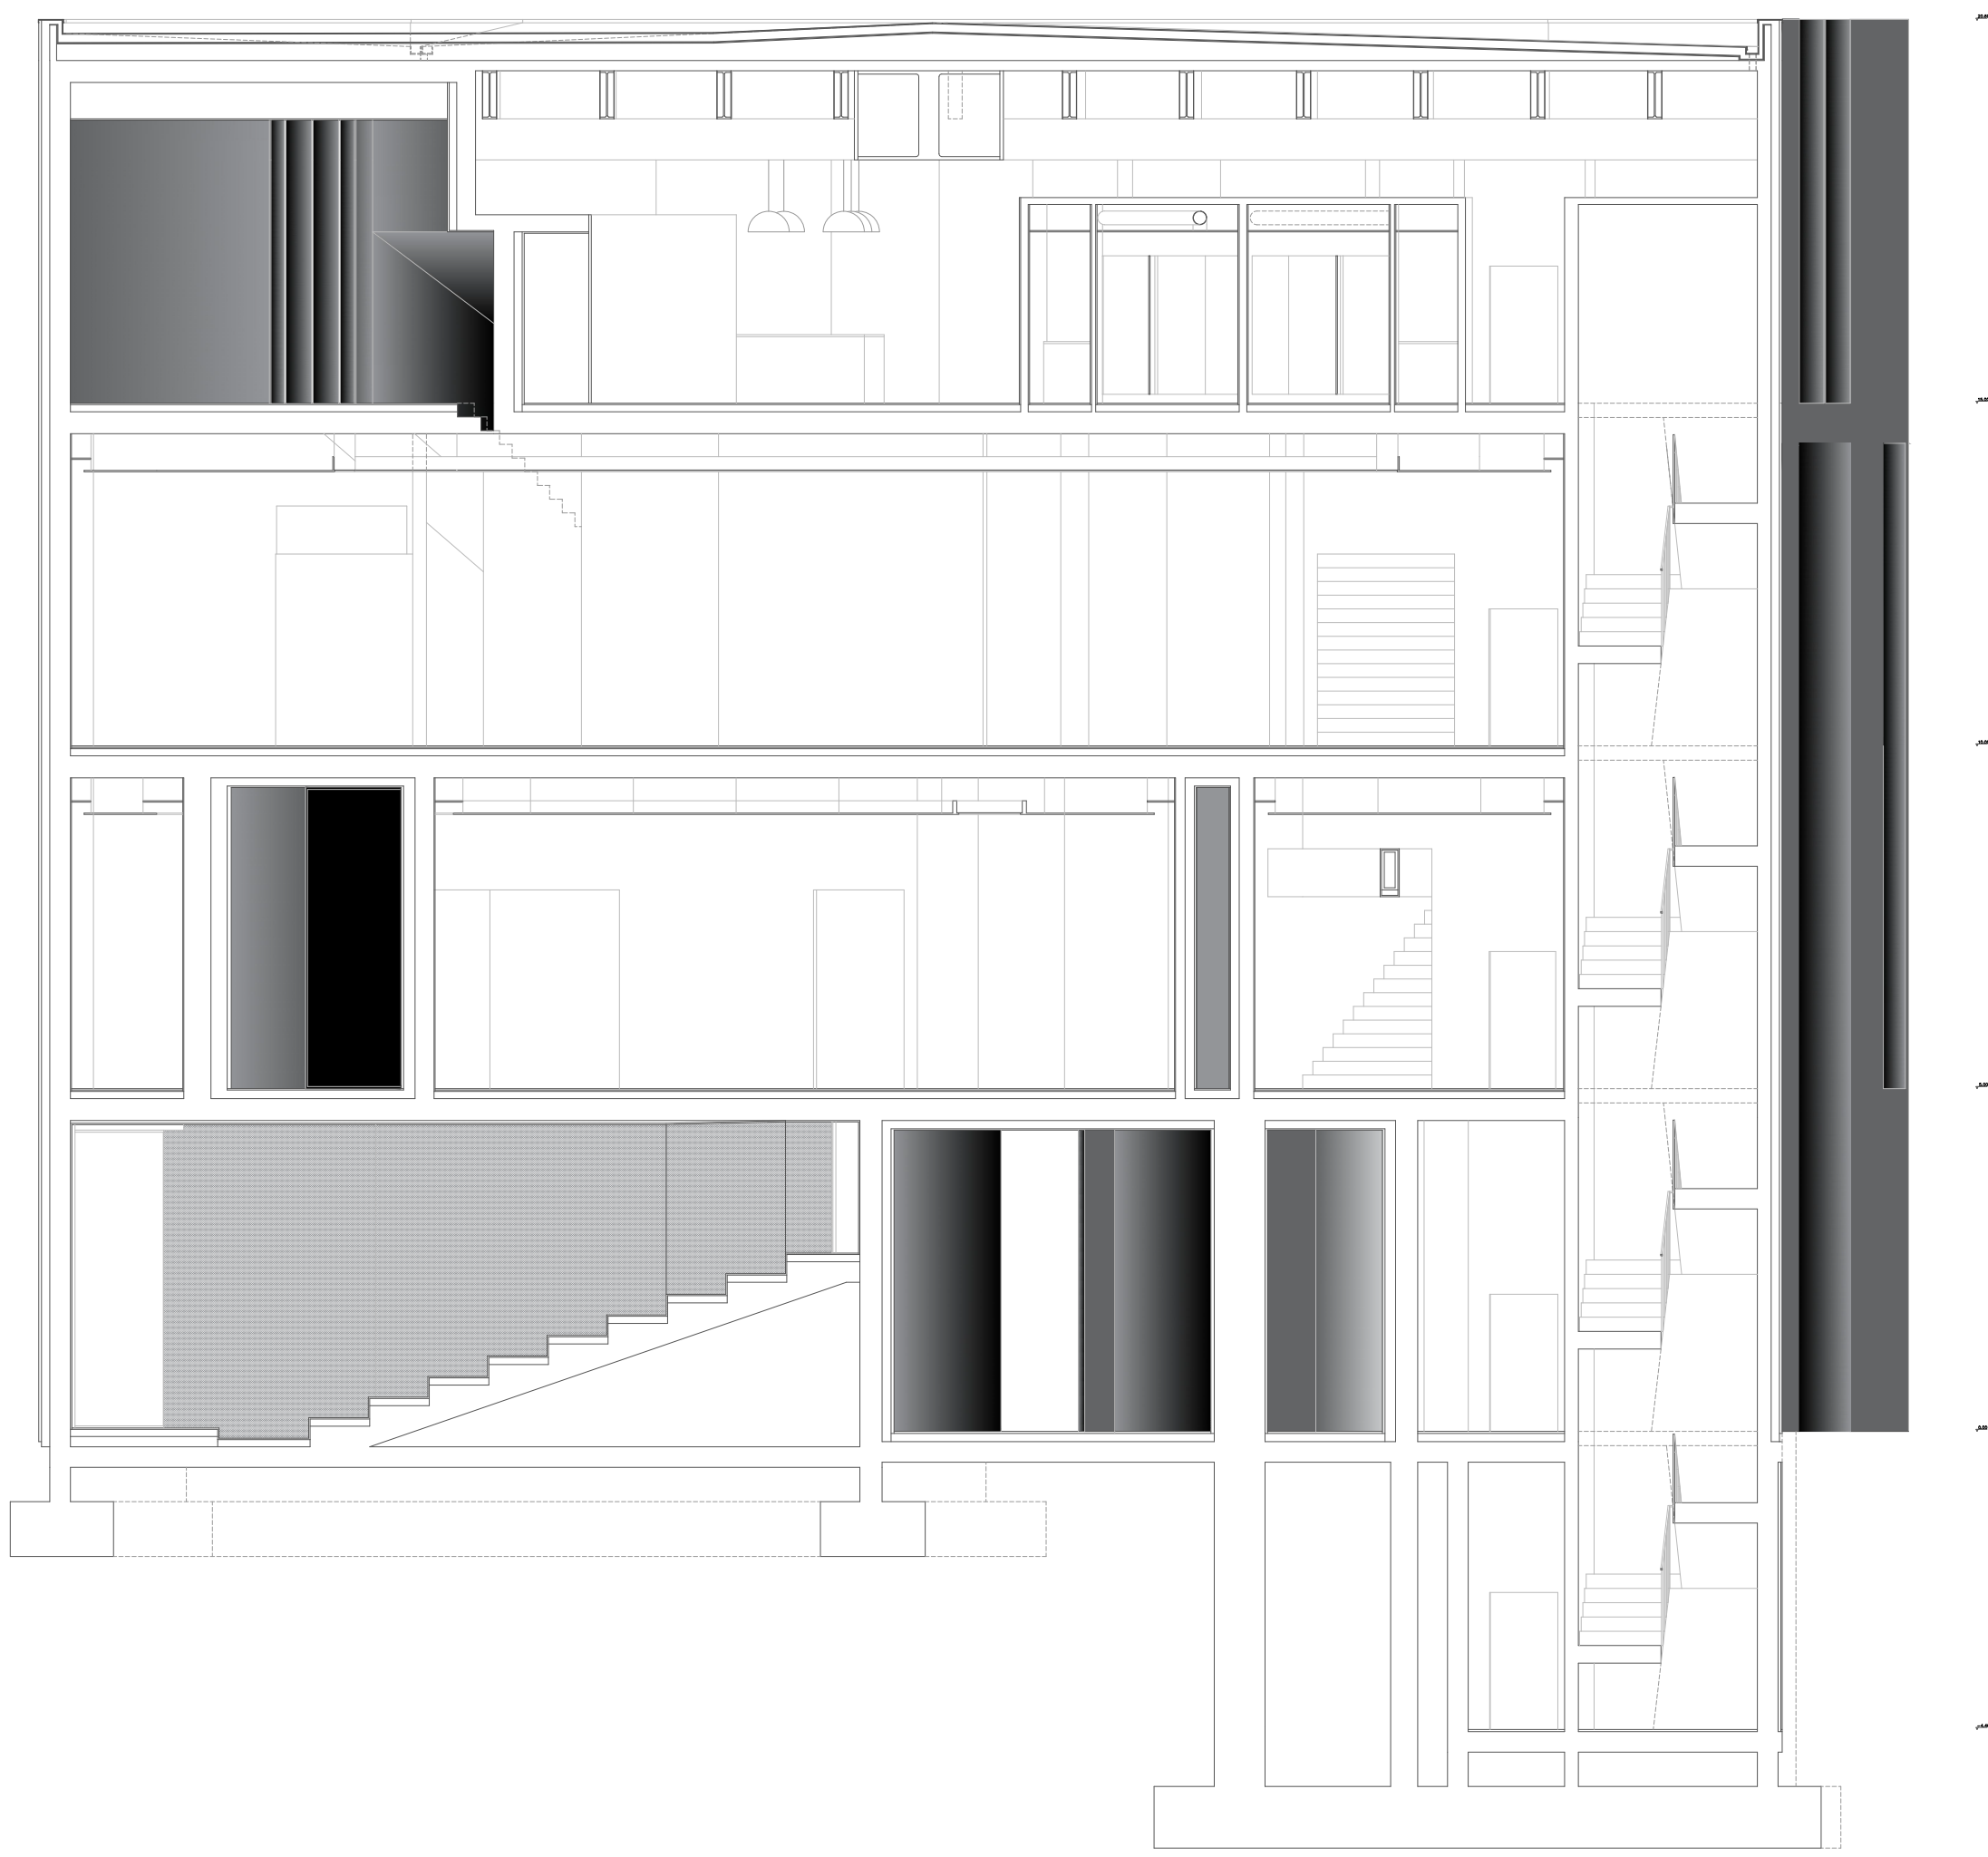


CORTE 018-018'

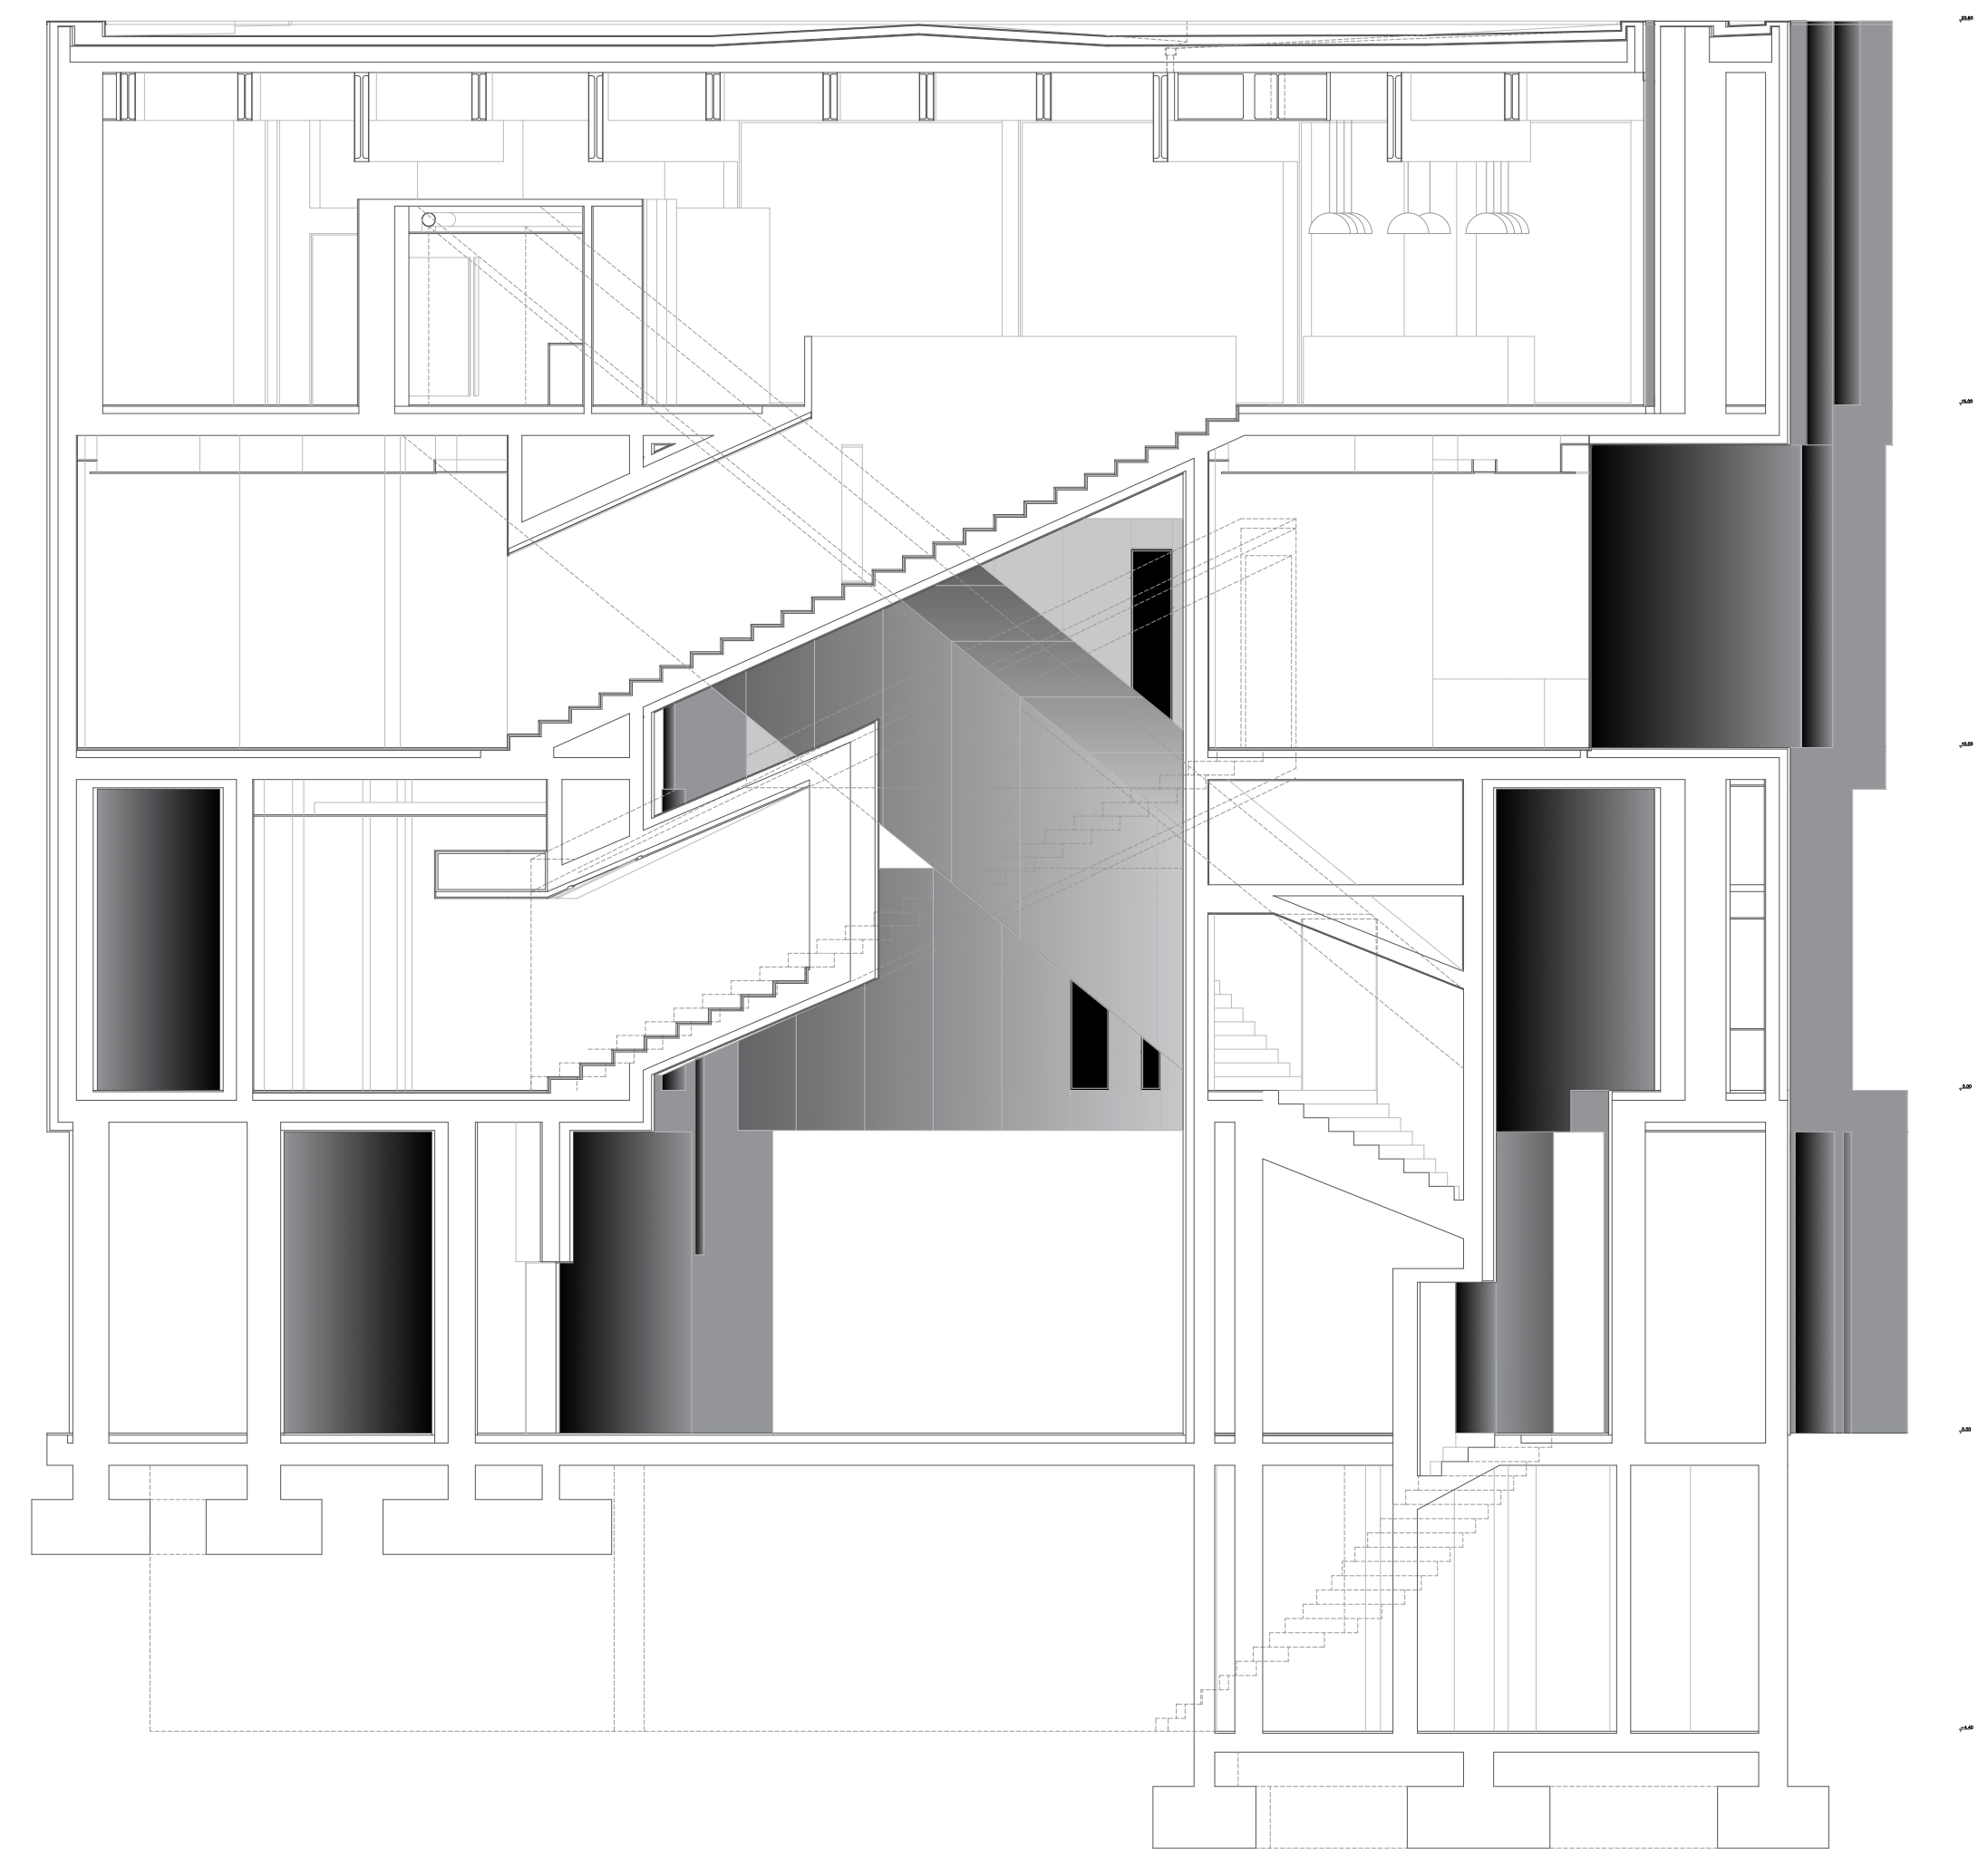


CORTE 06-06'

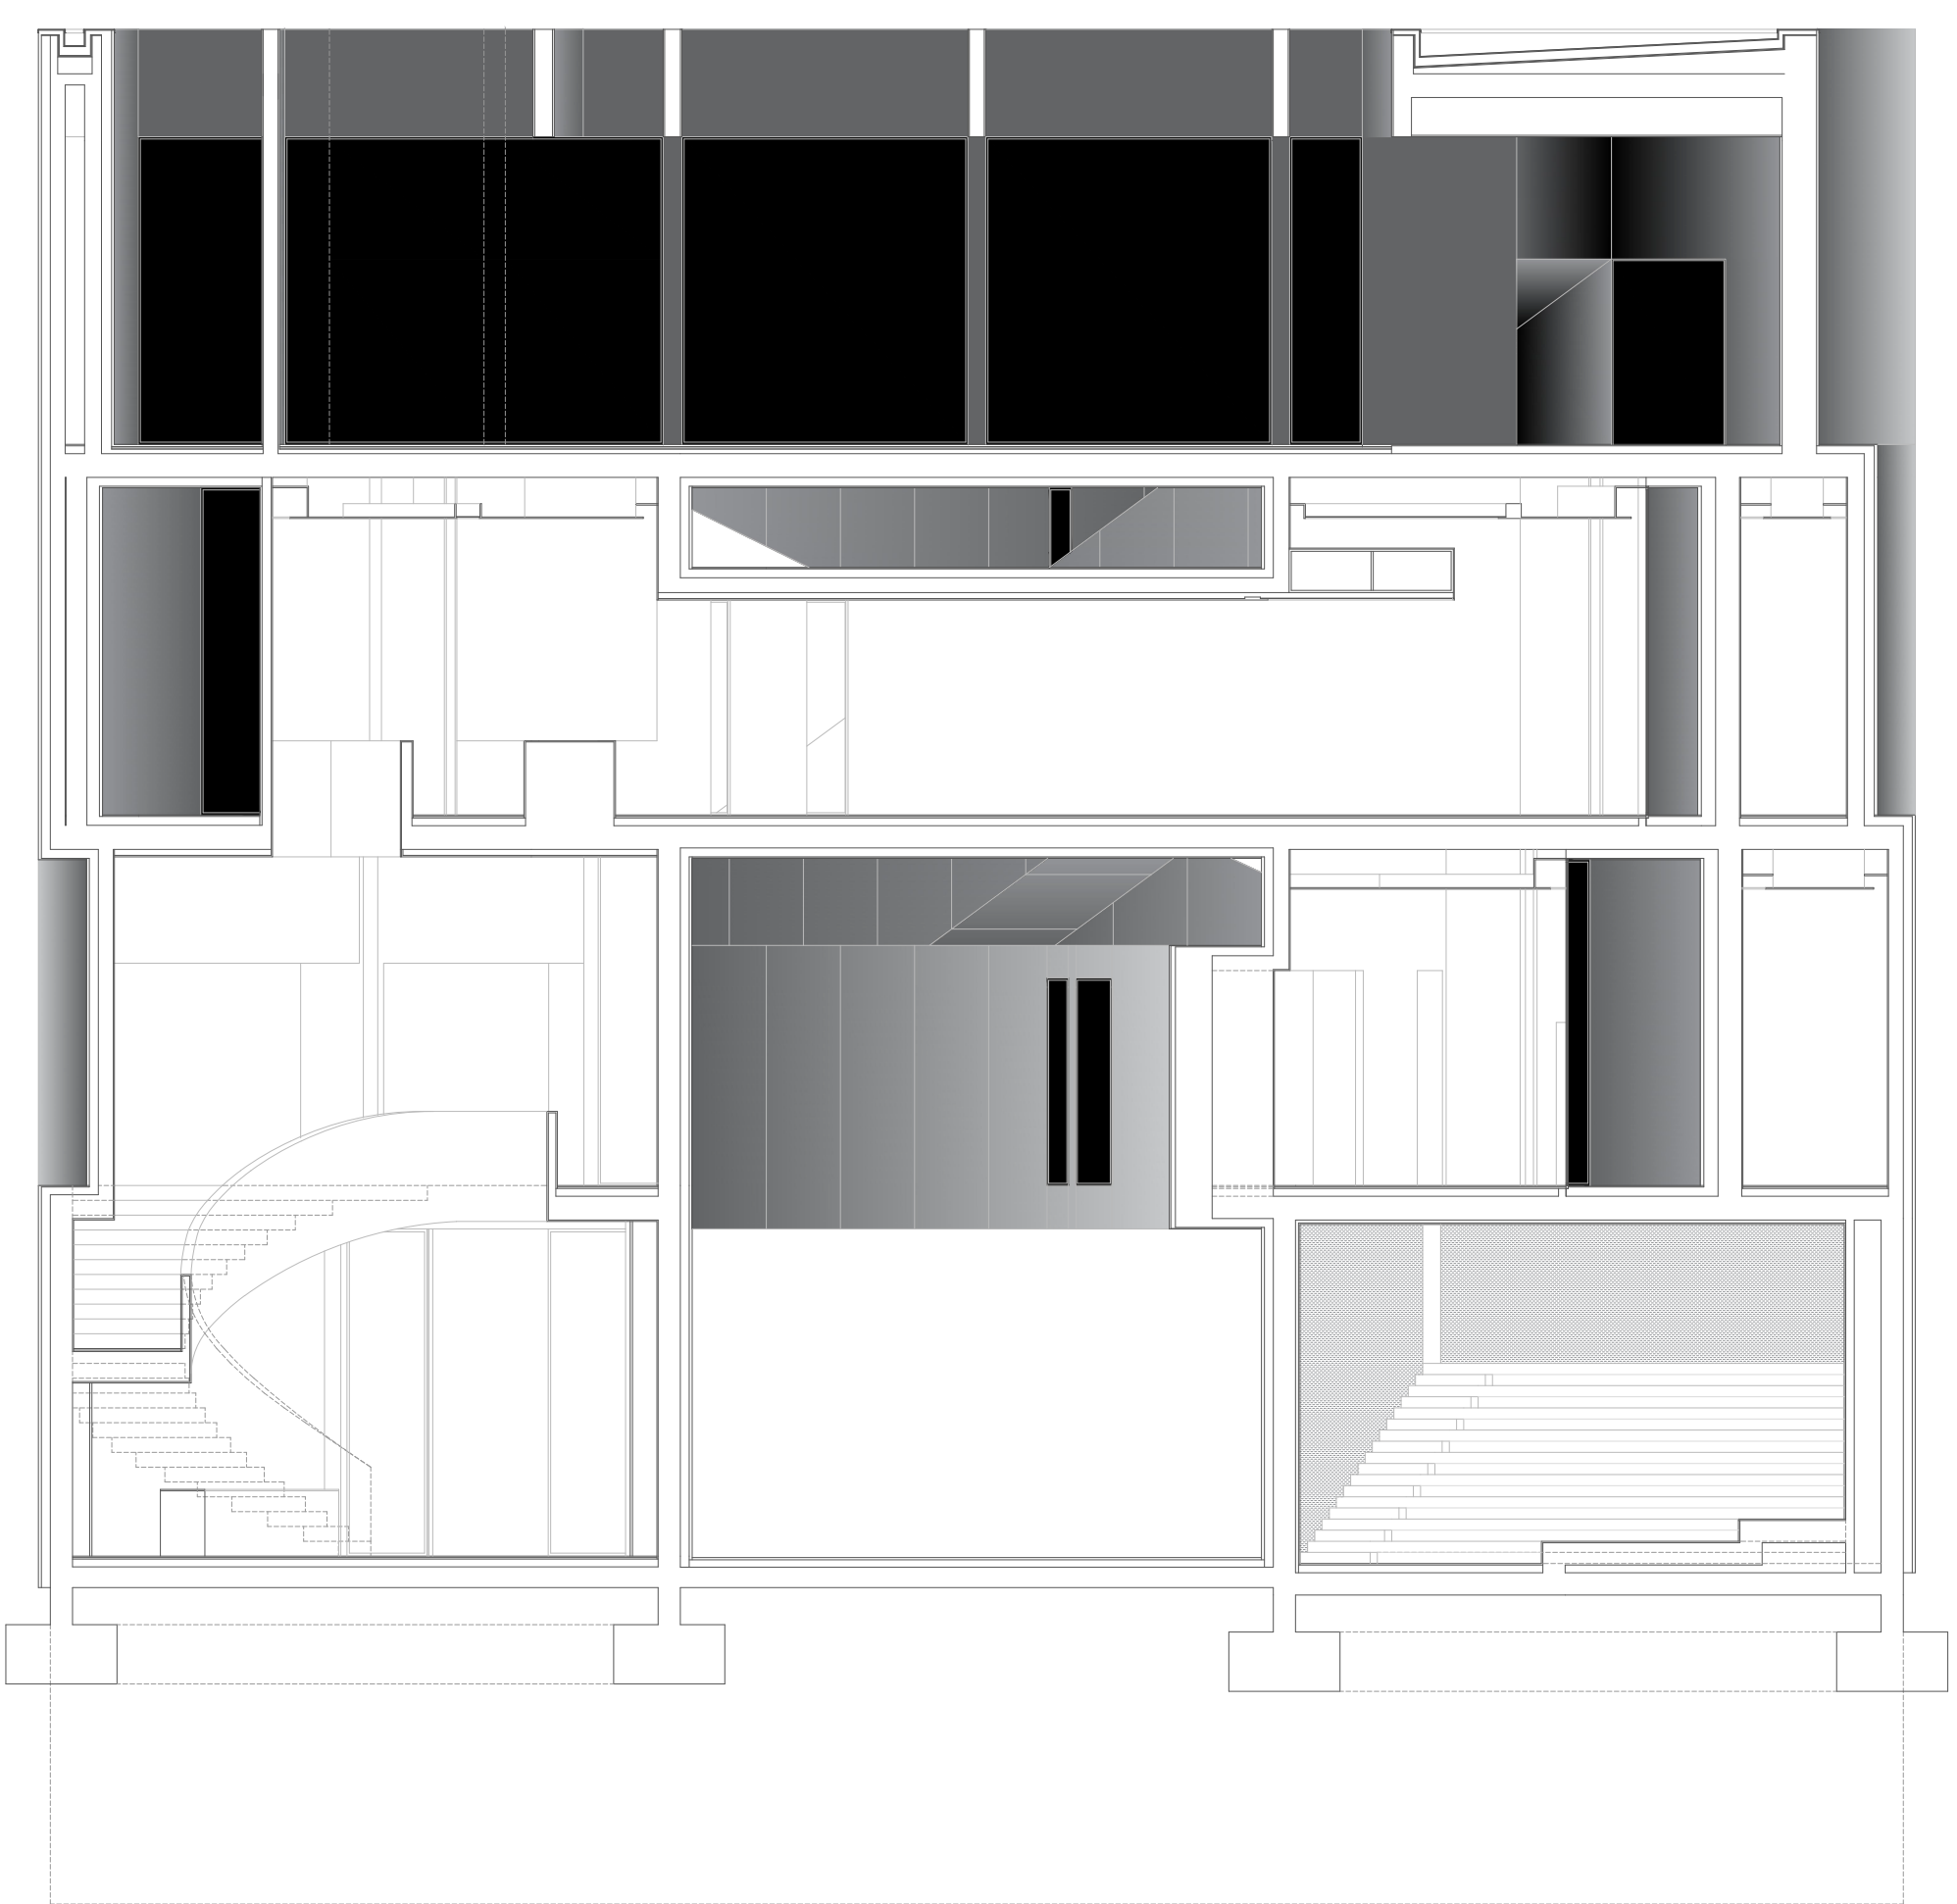


CORTE 09-09'

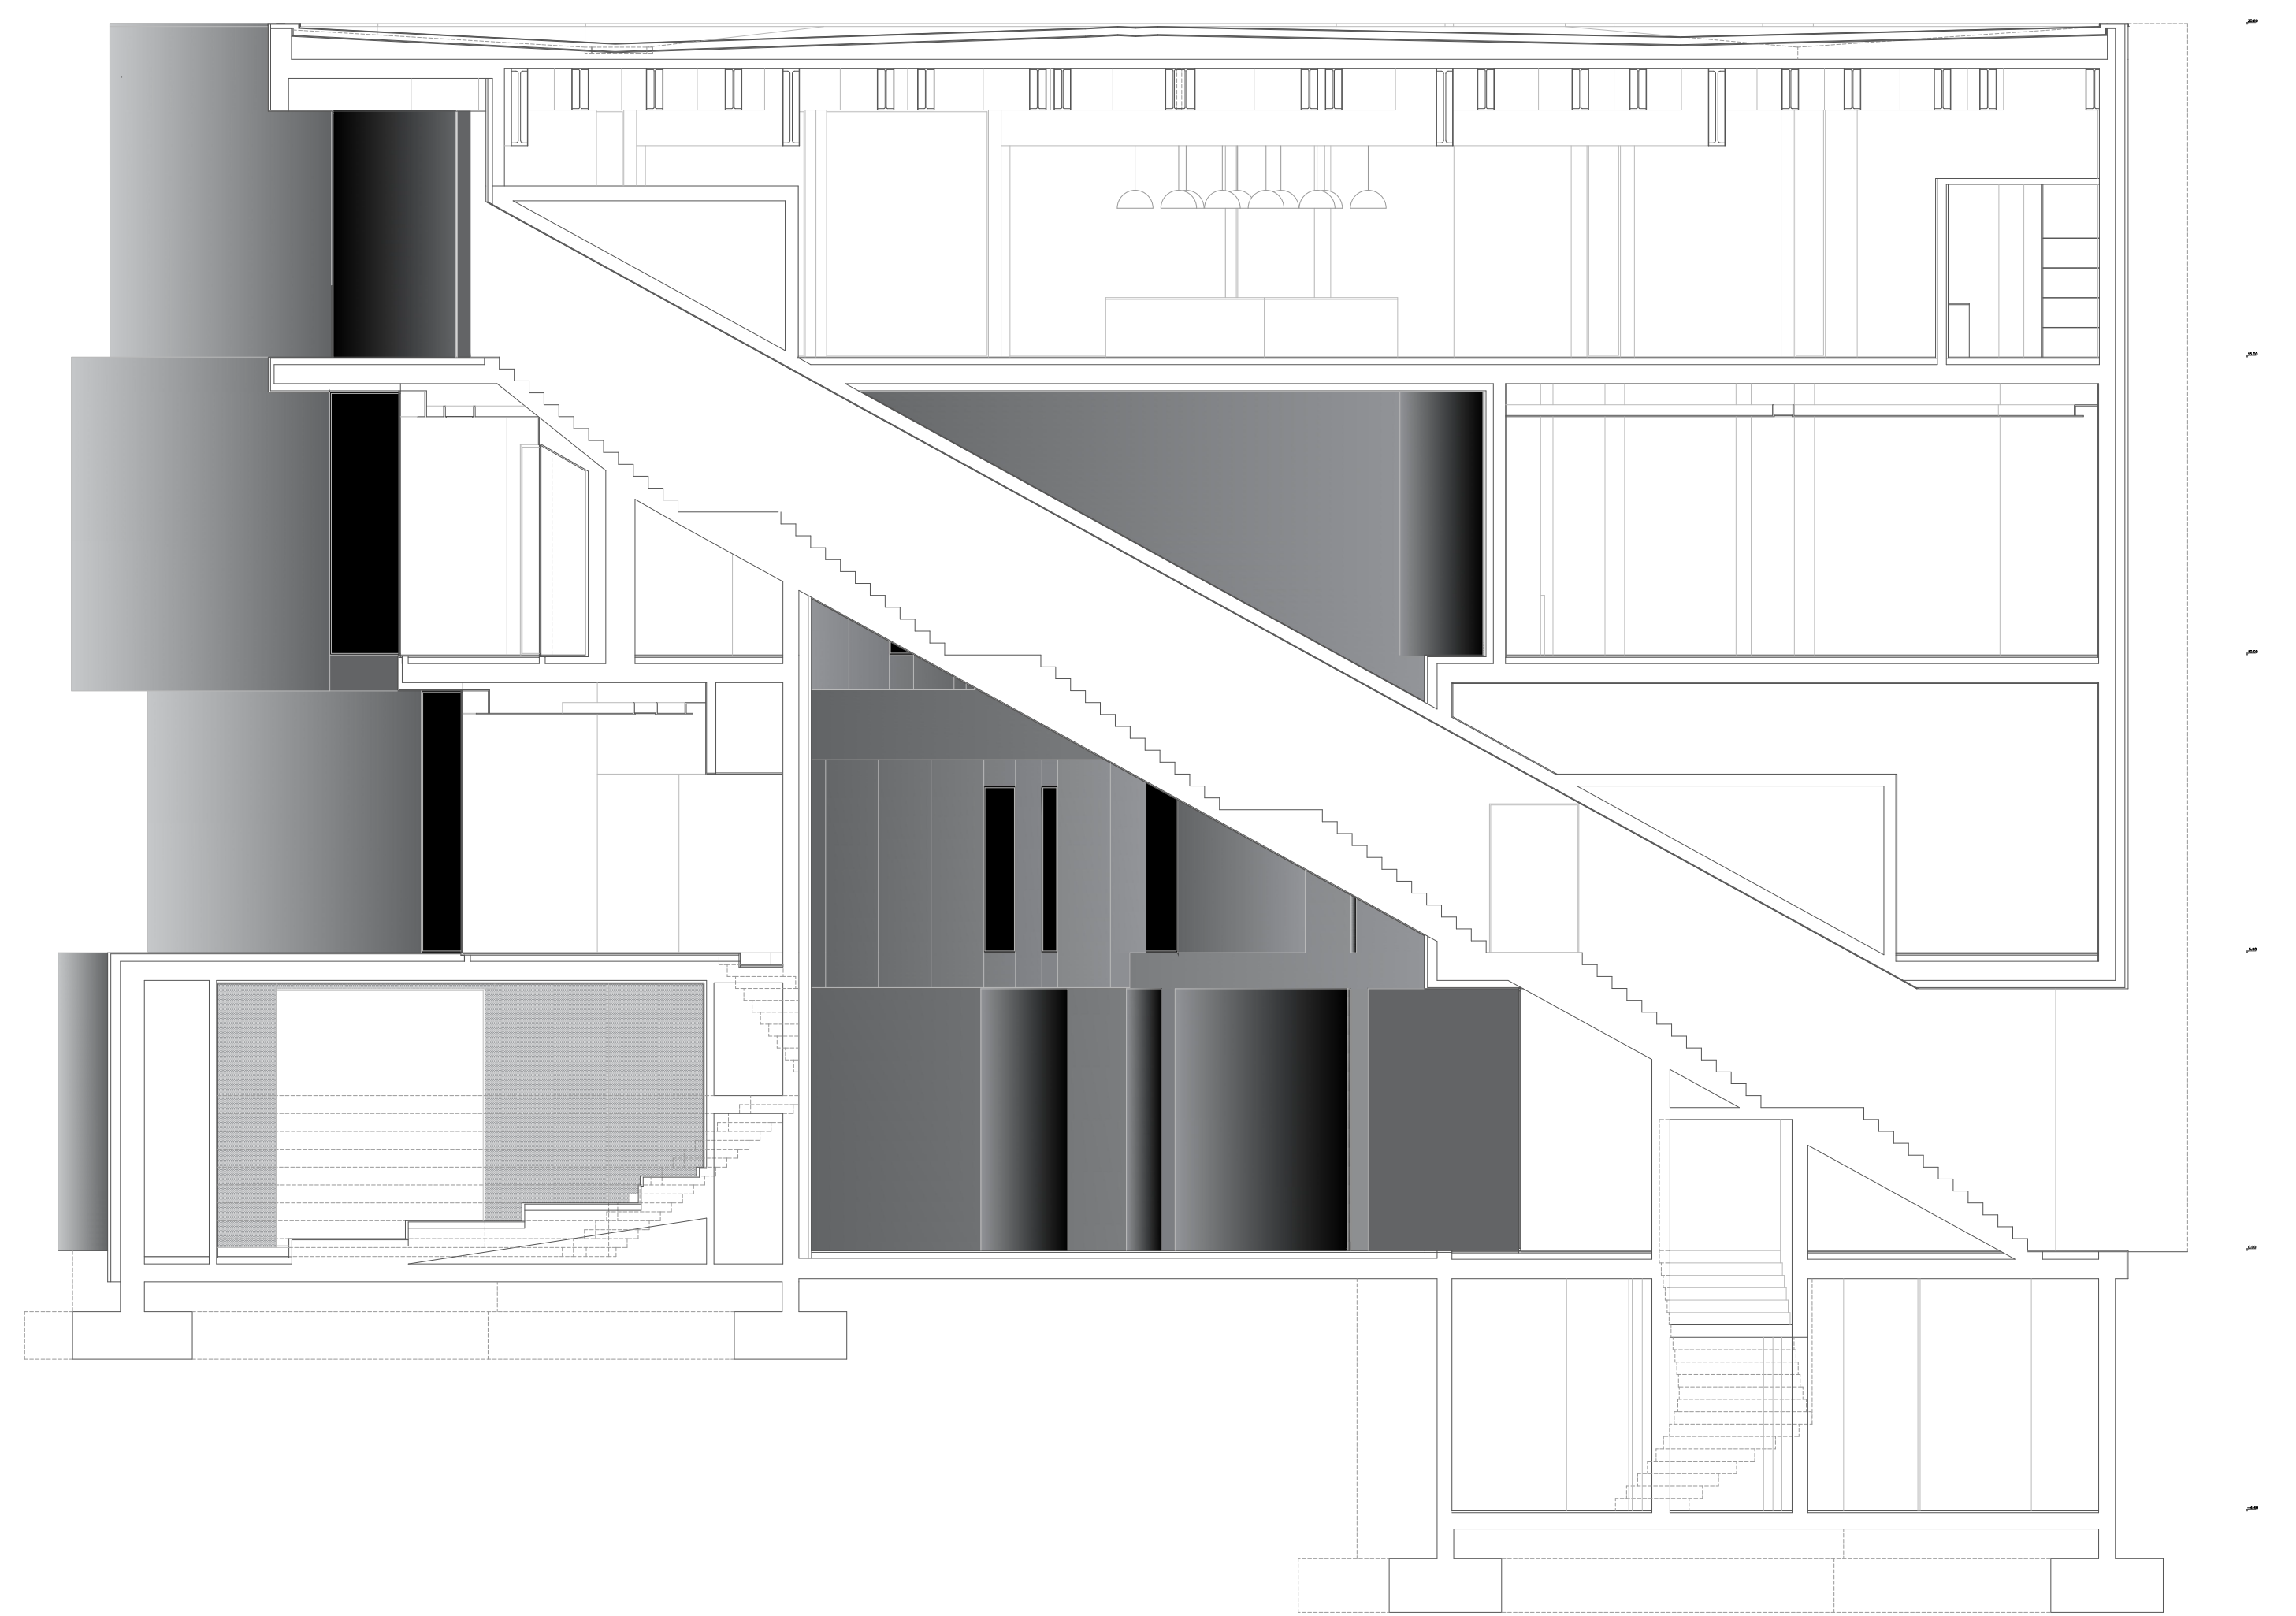


CORTE 017-017'

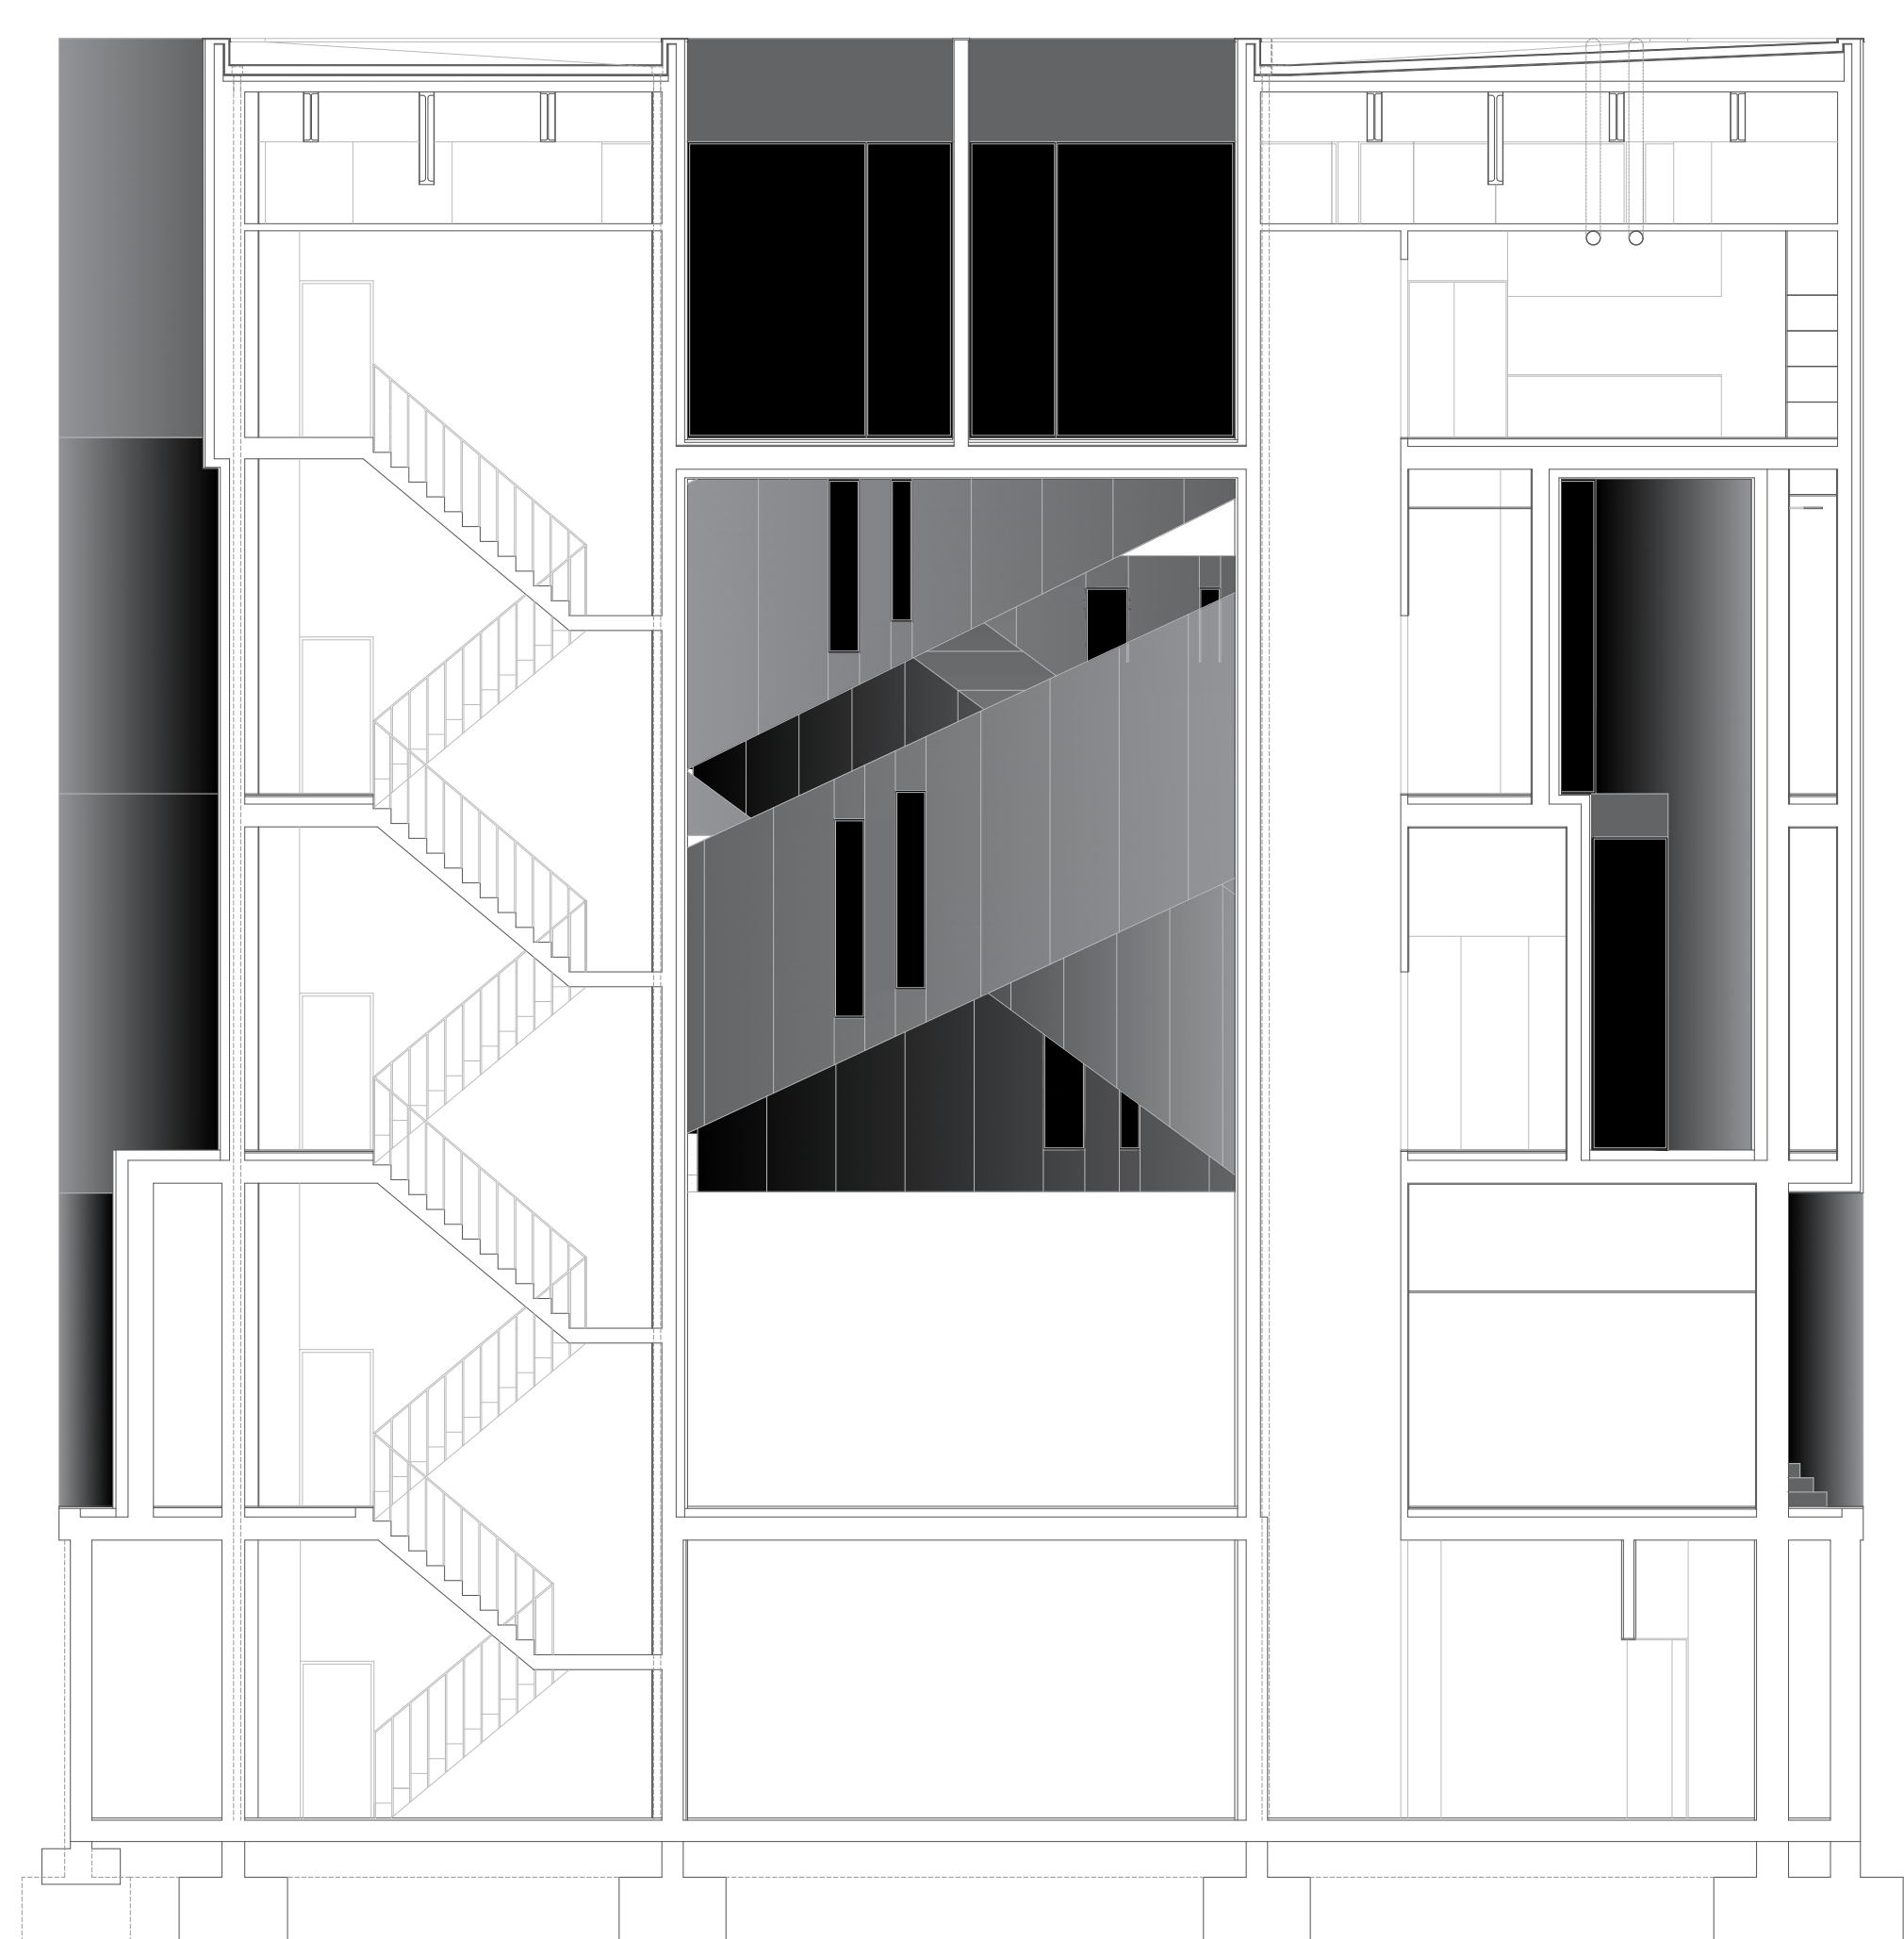


CORTE 015-015'

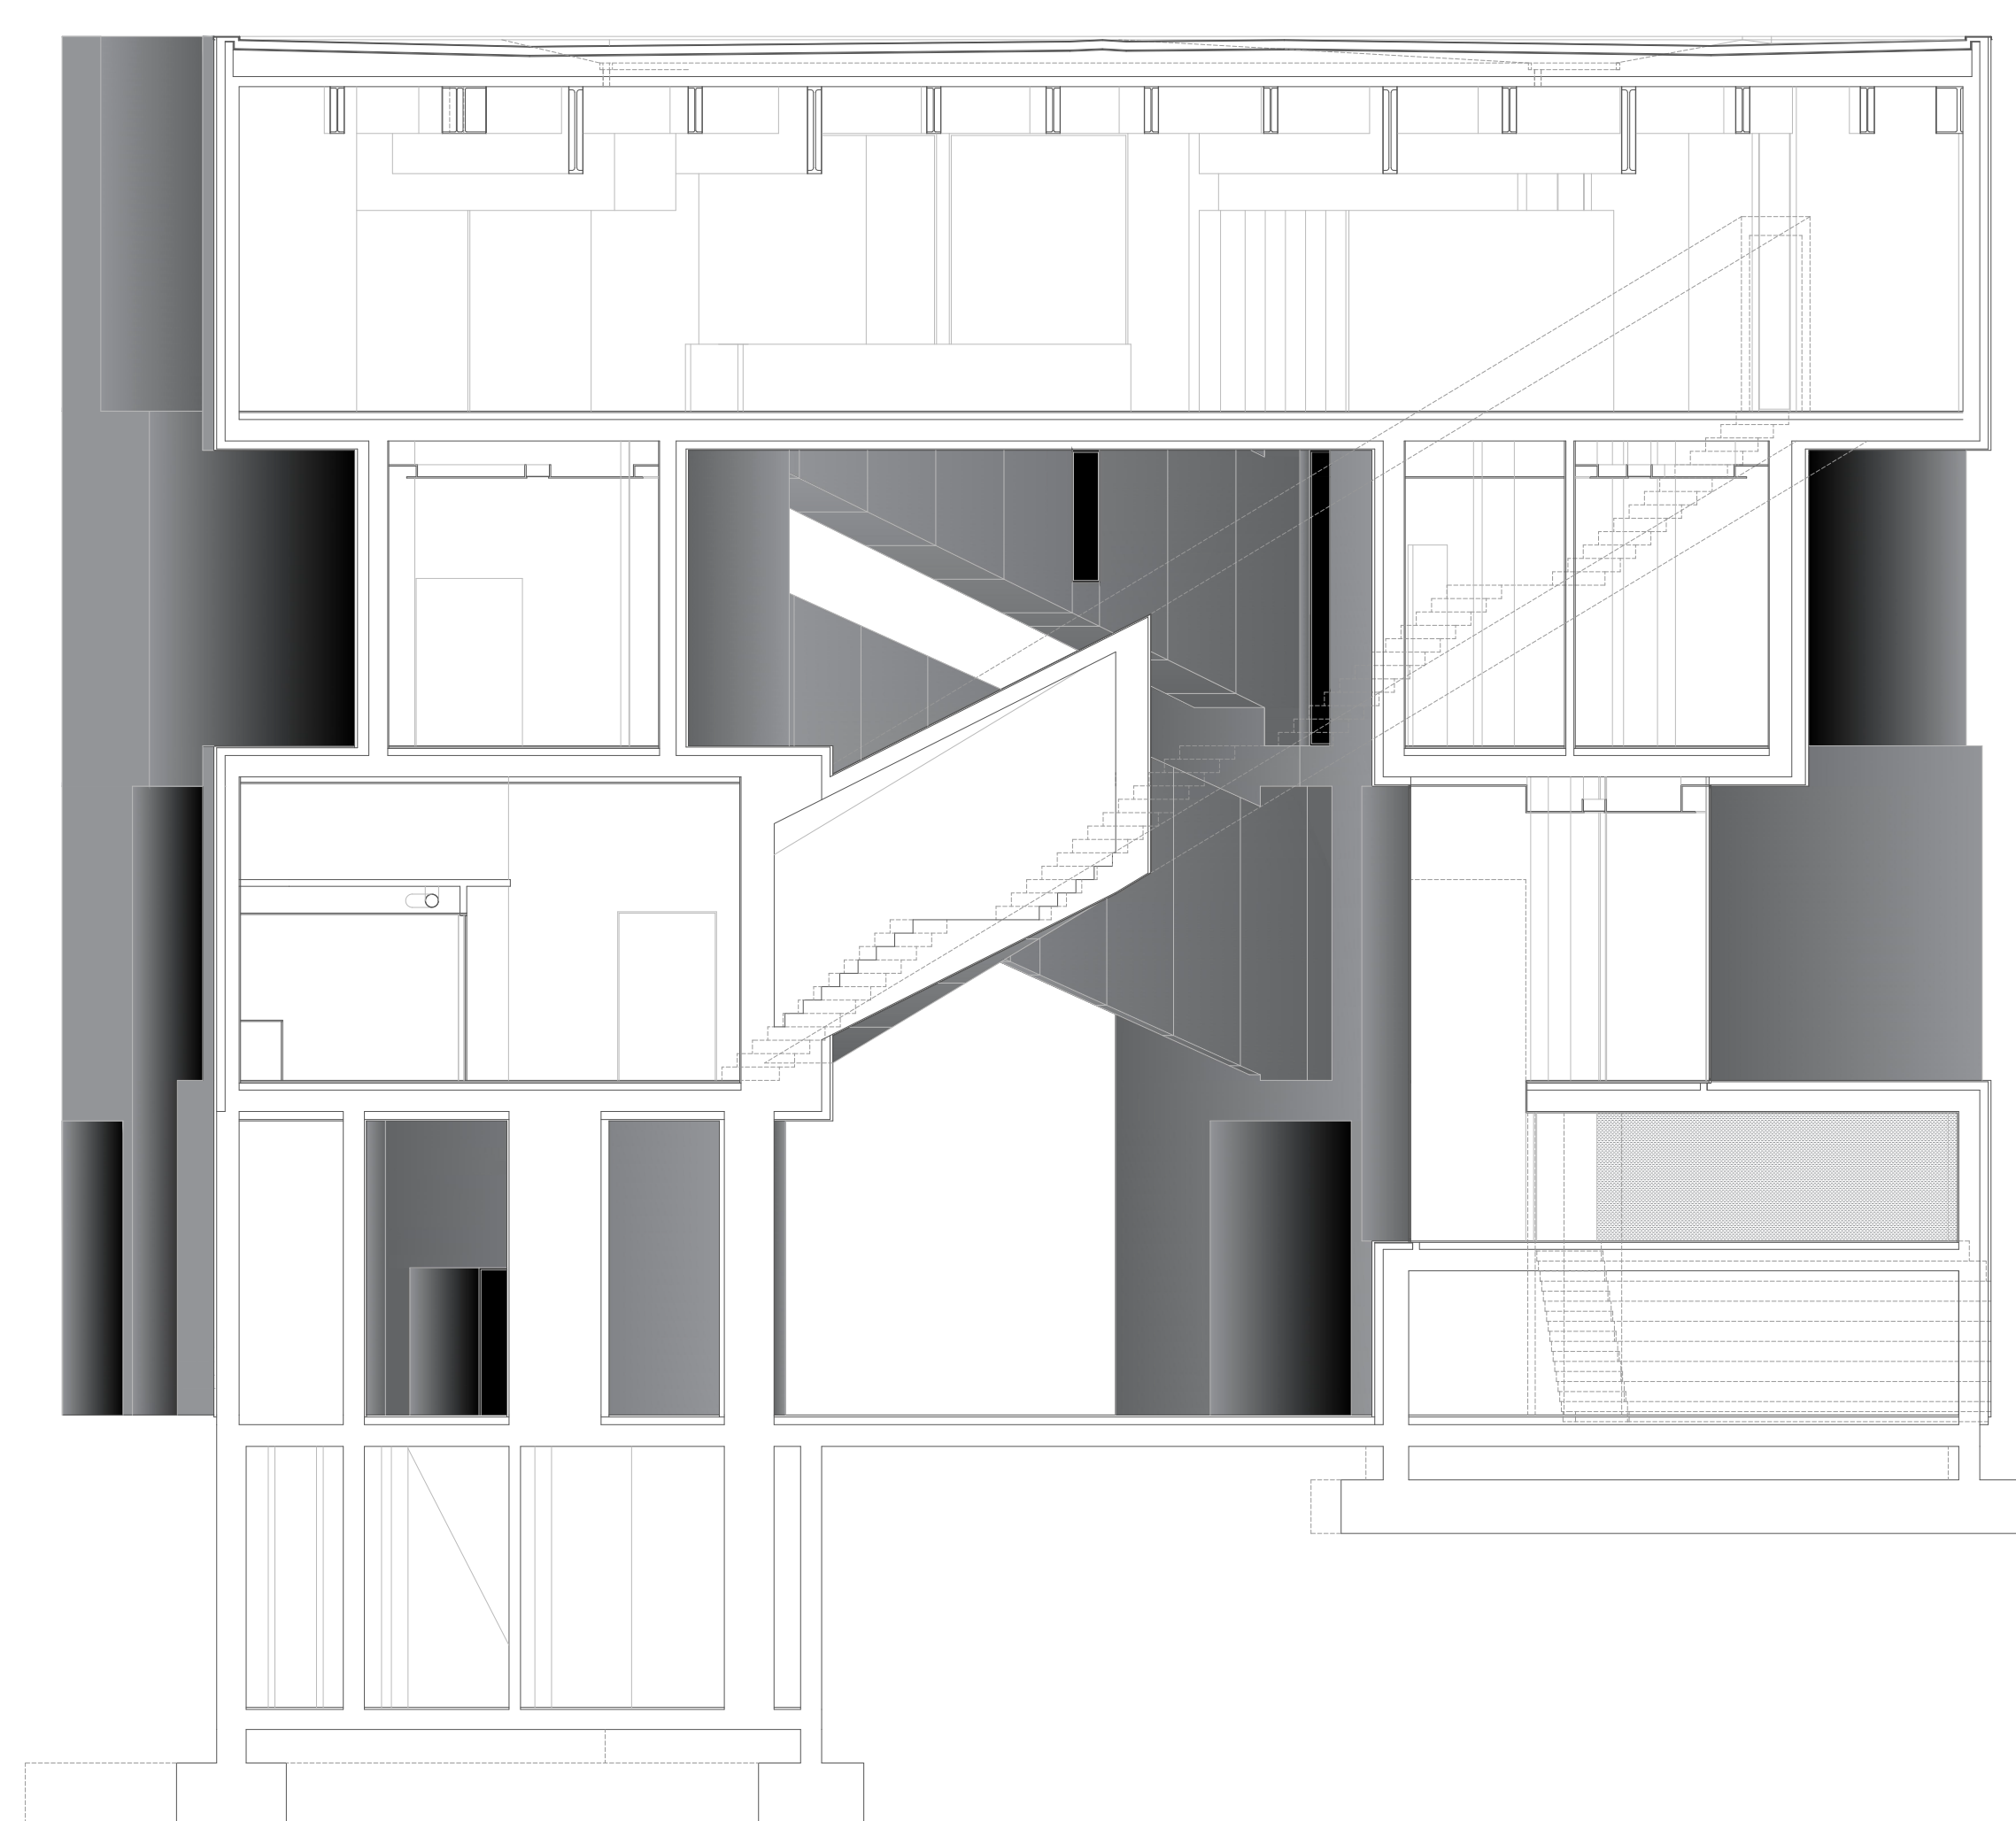


CORTE 010-010'

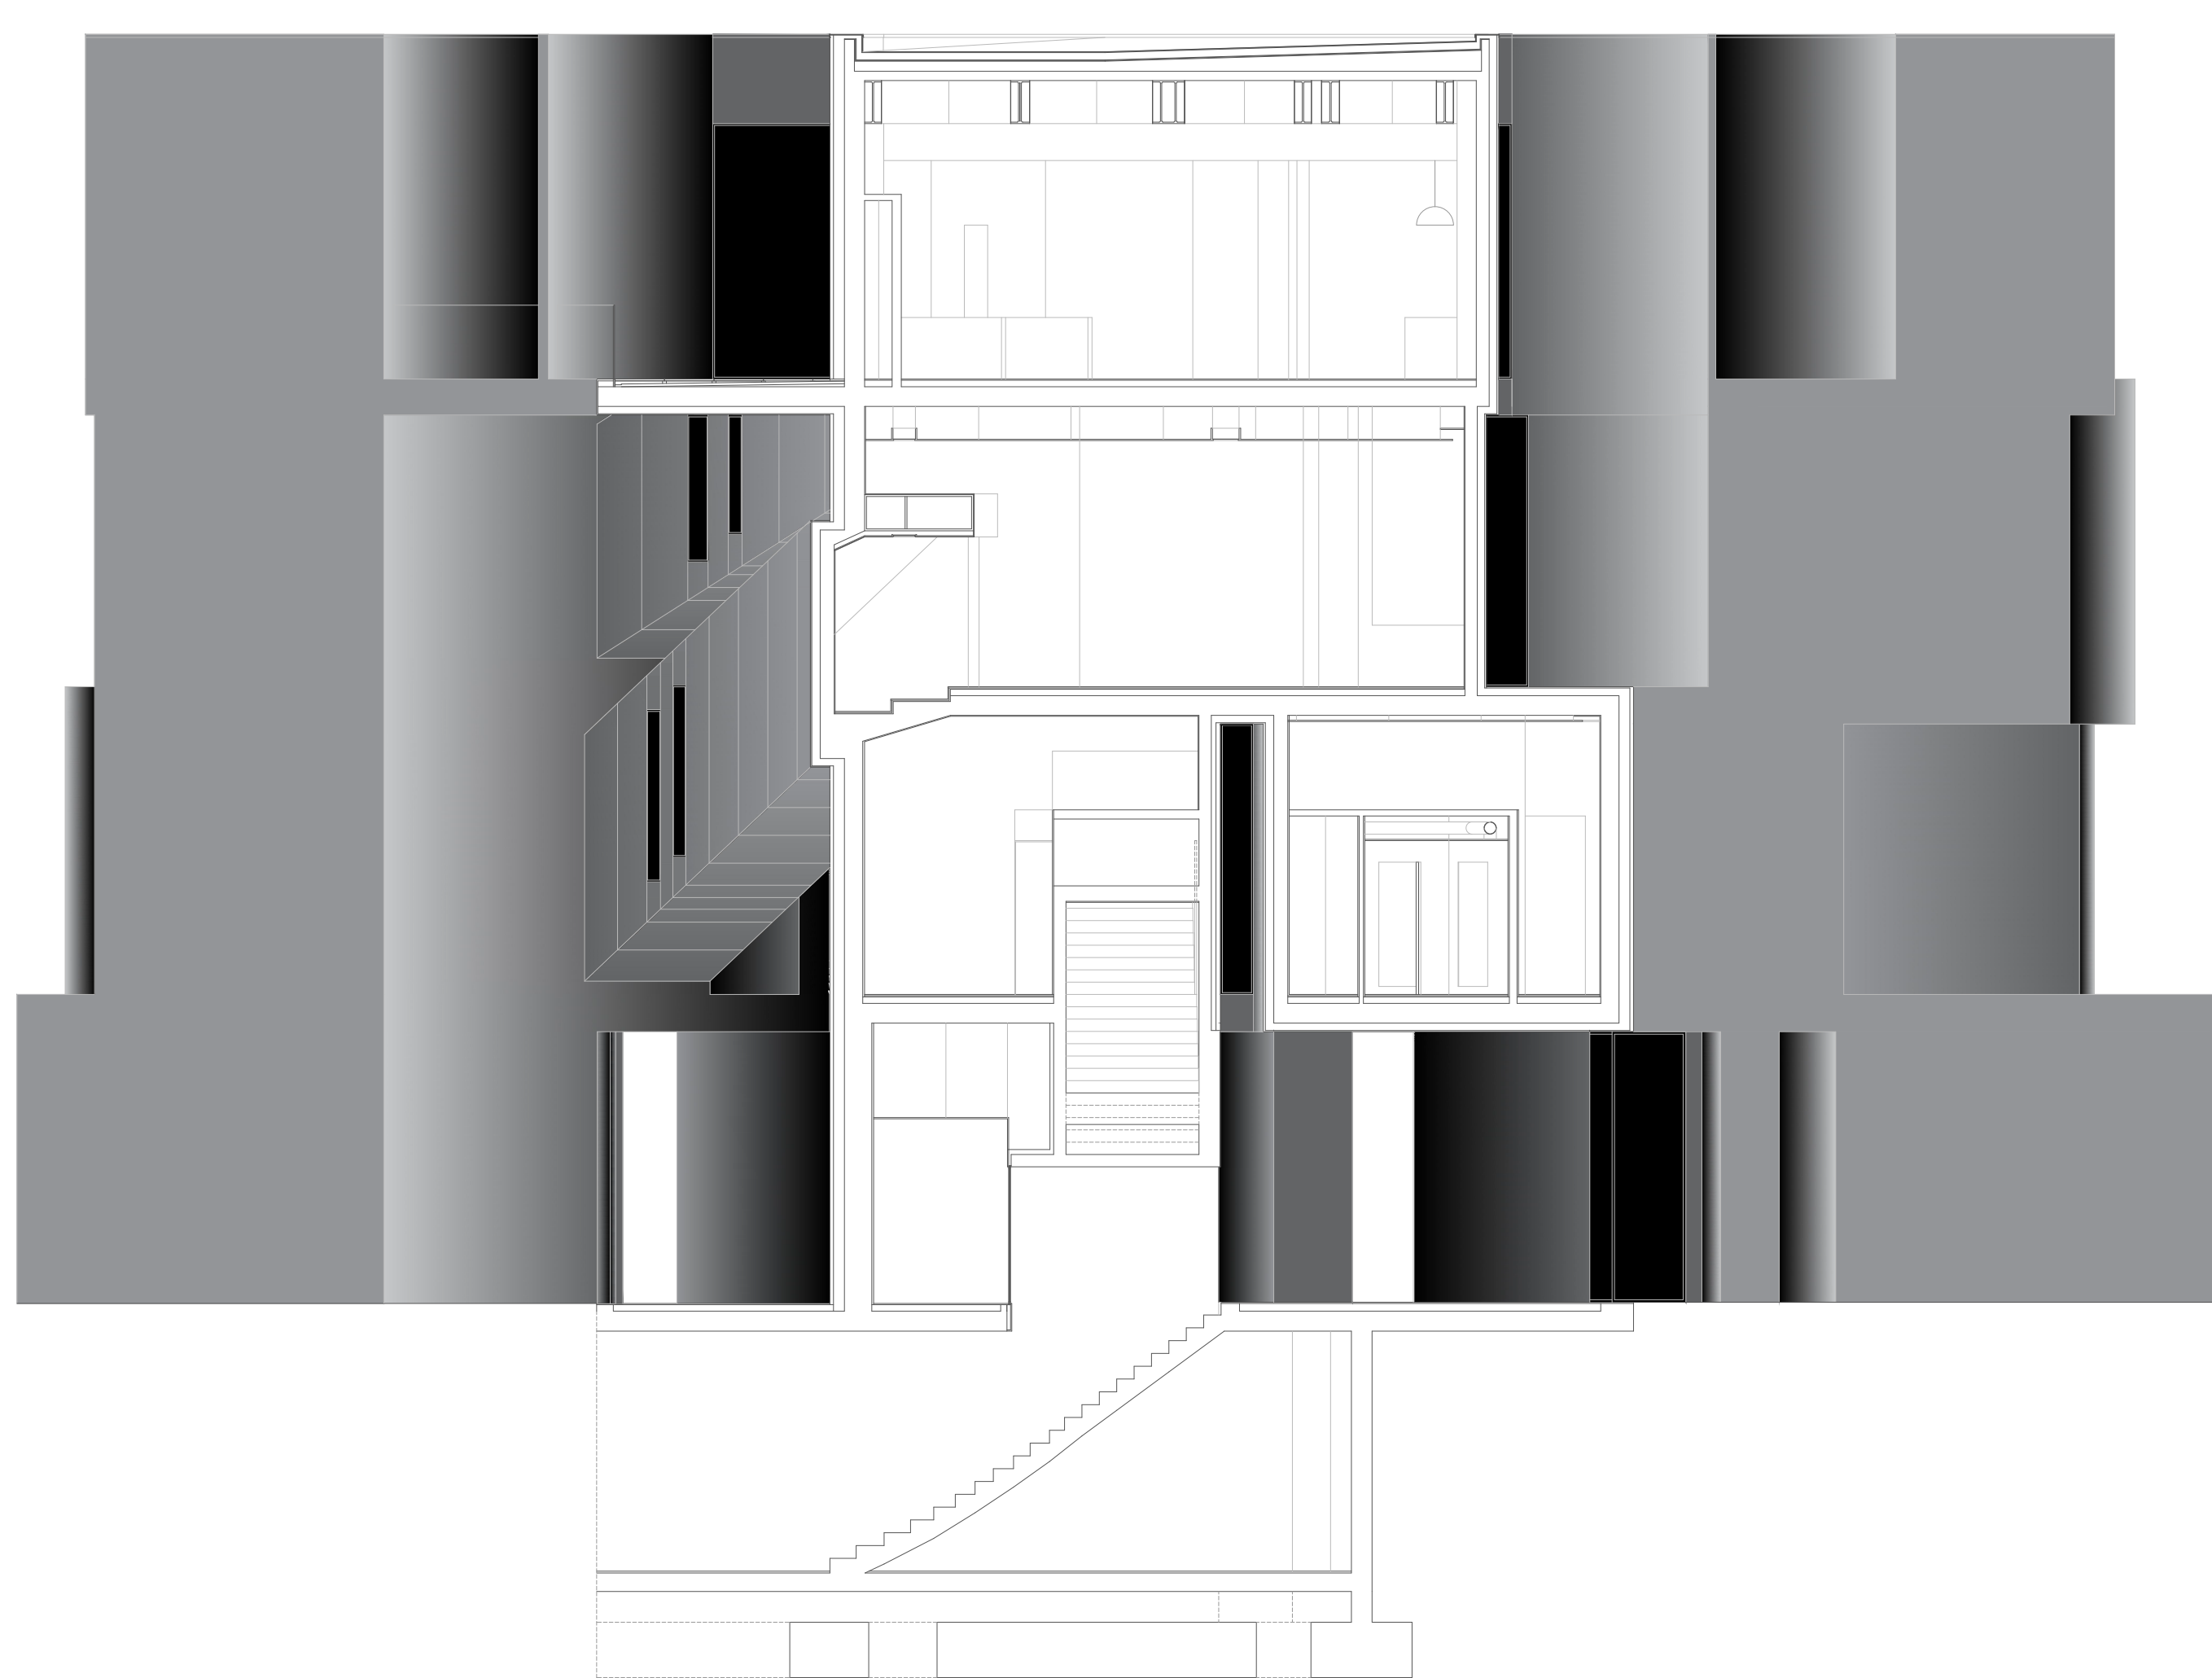


CORTE 020-020'

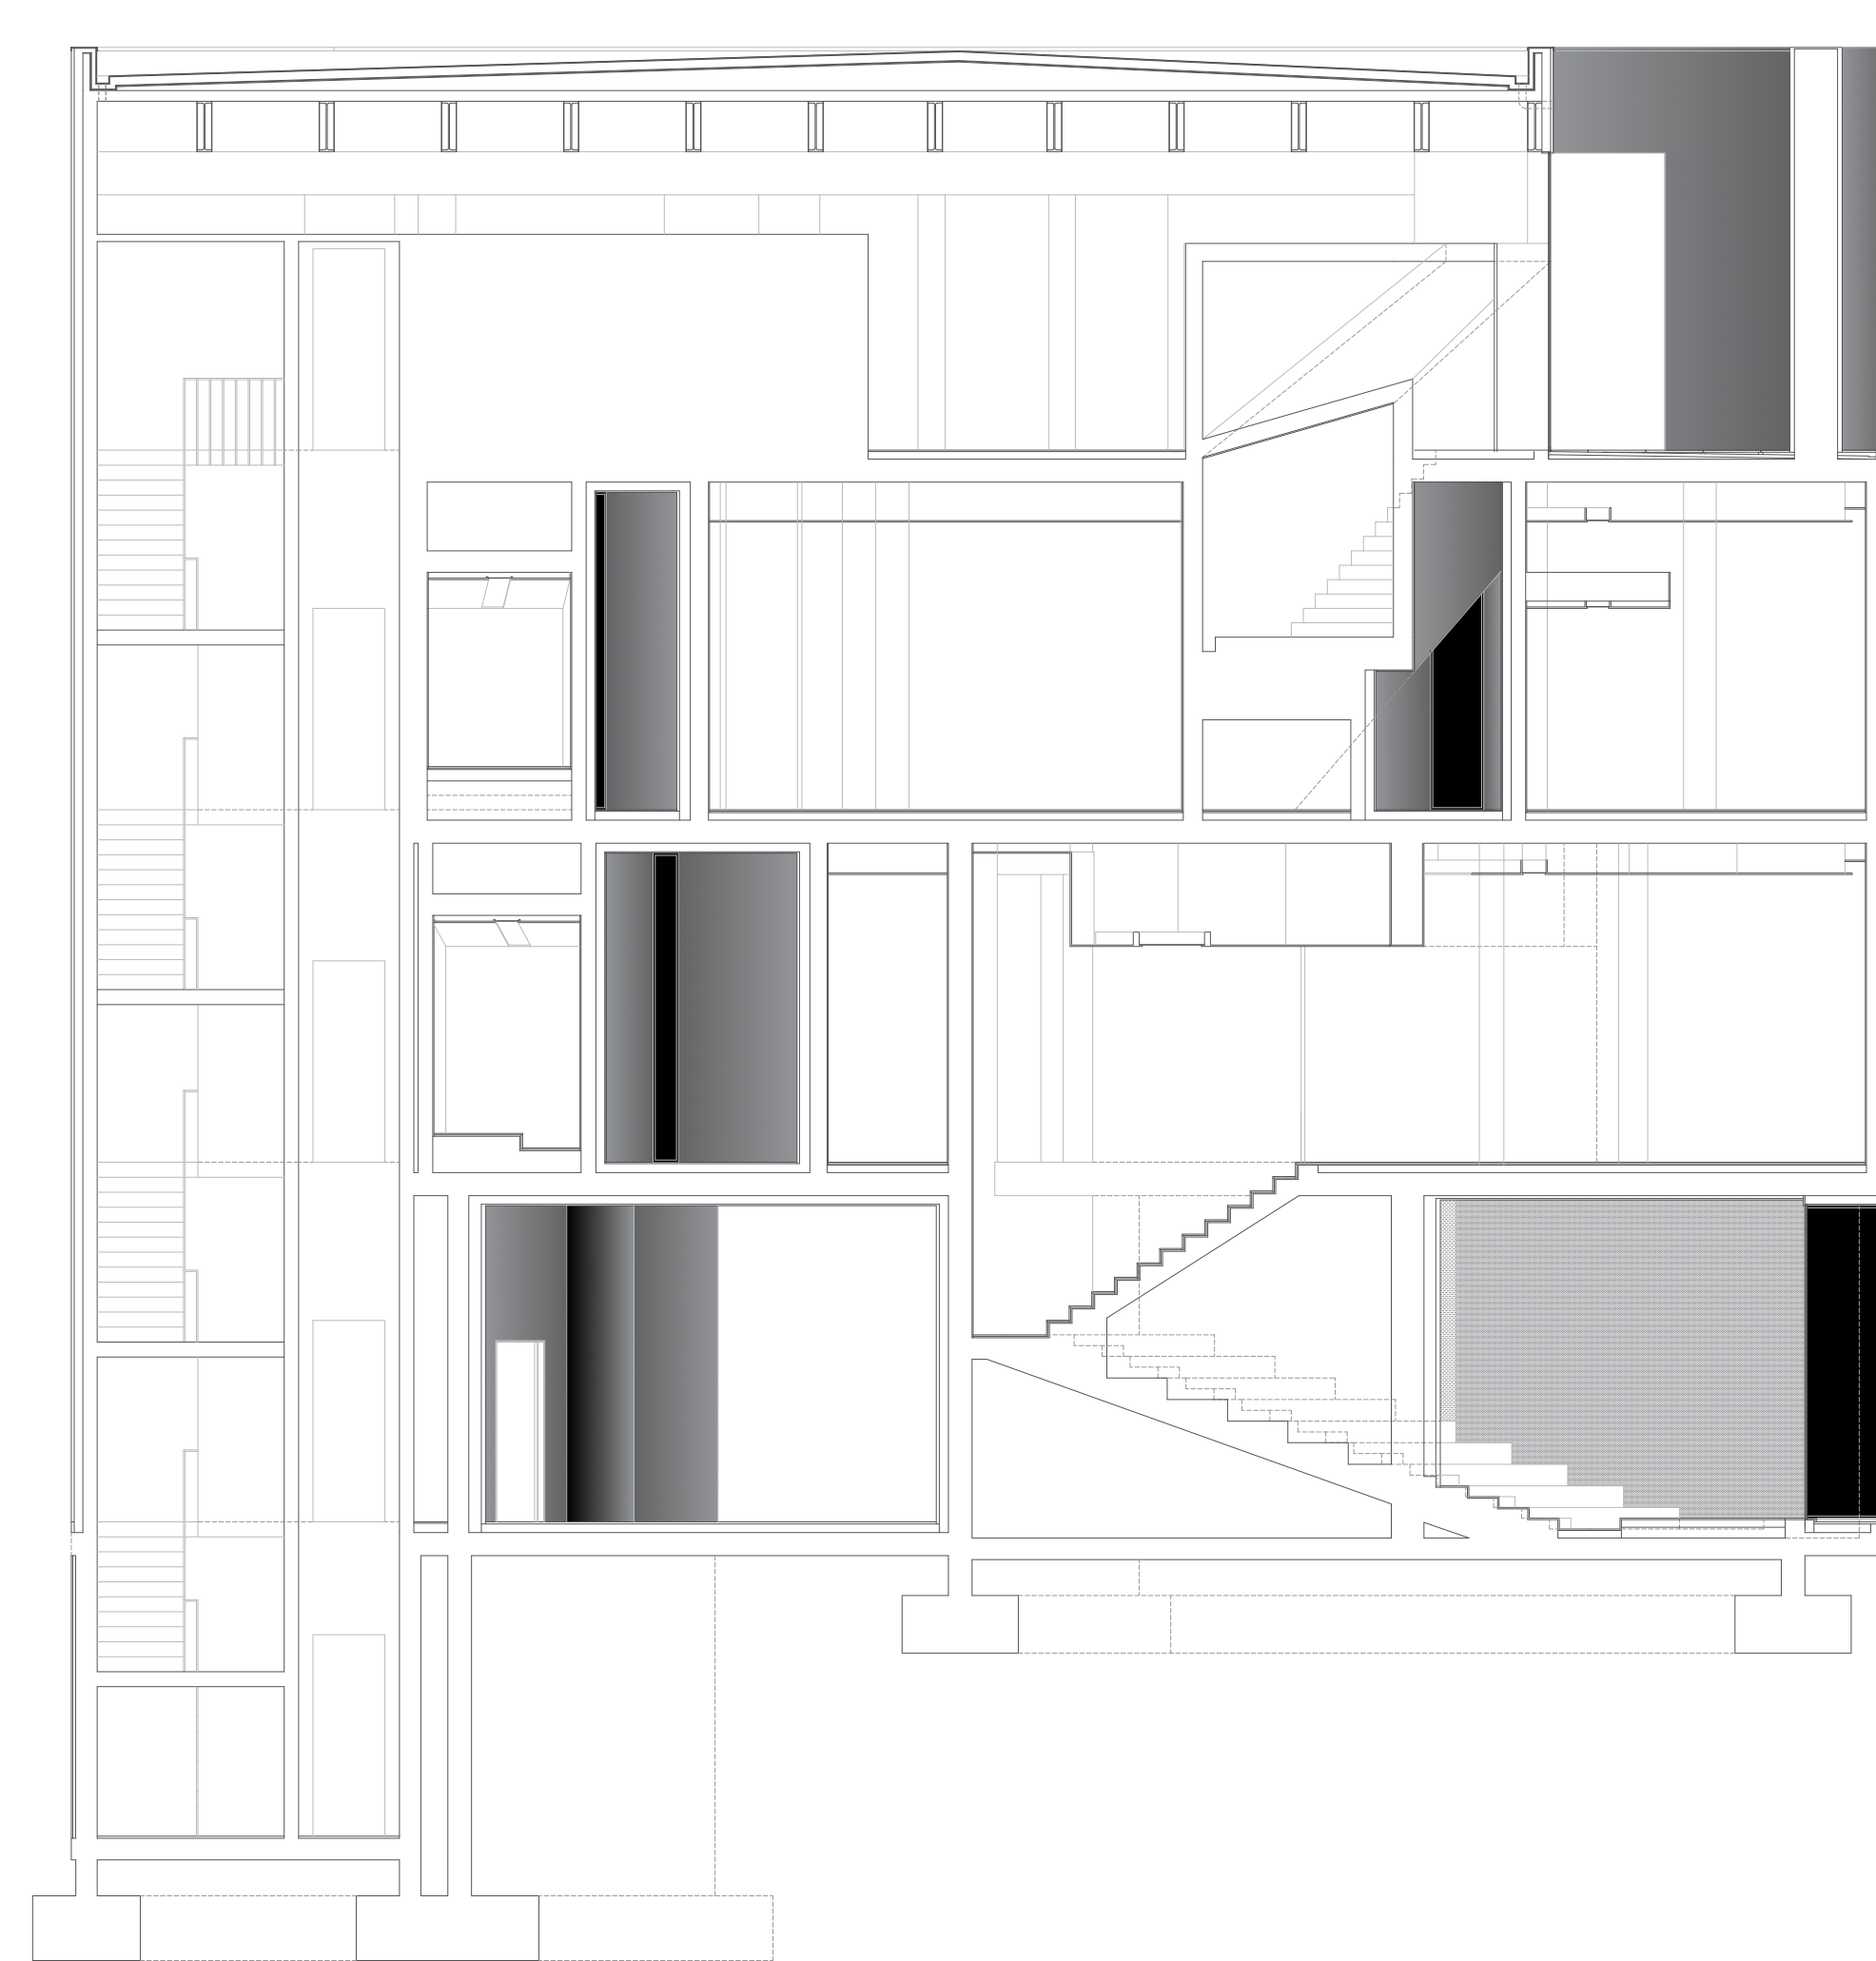

CORTE 011-011'

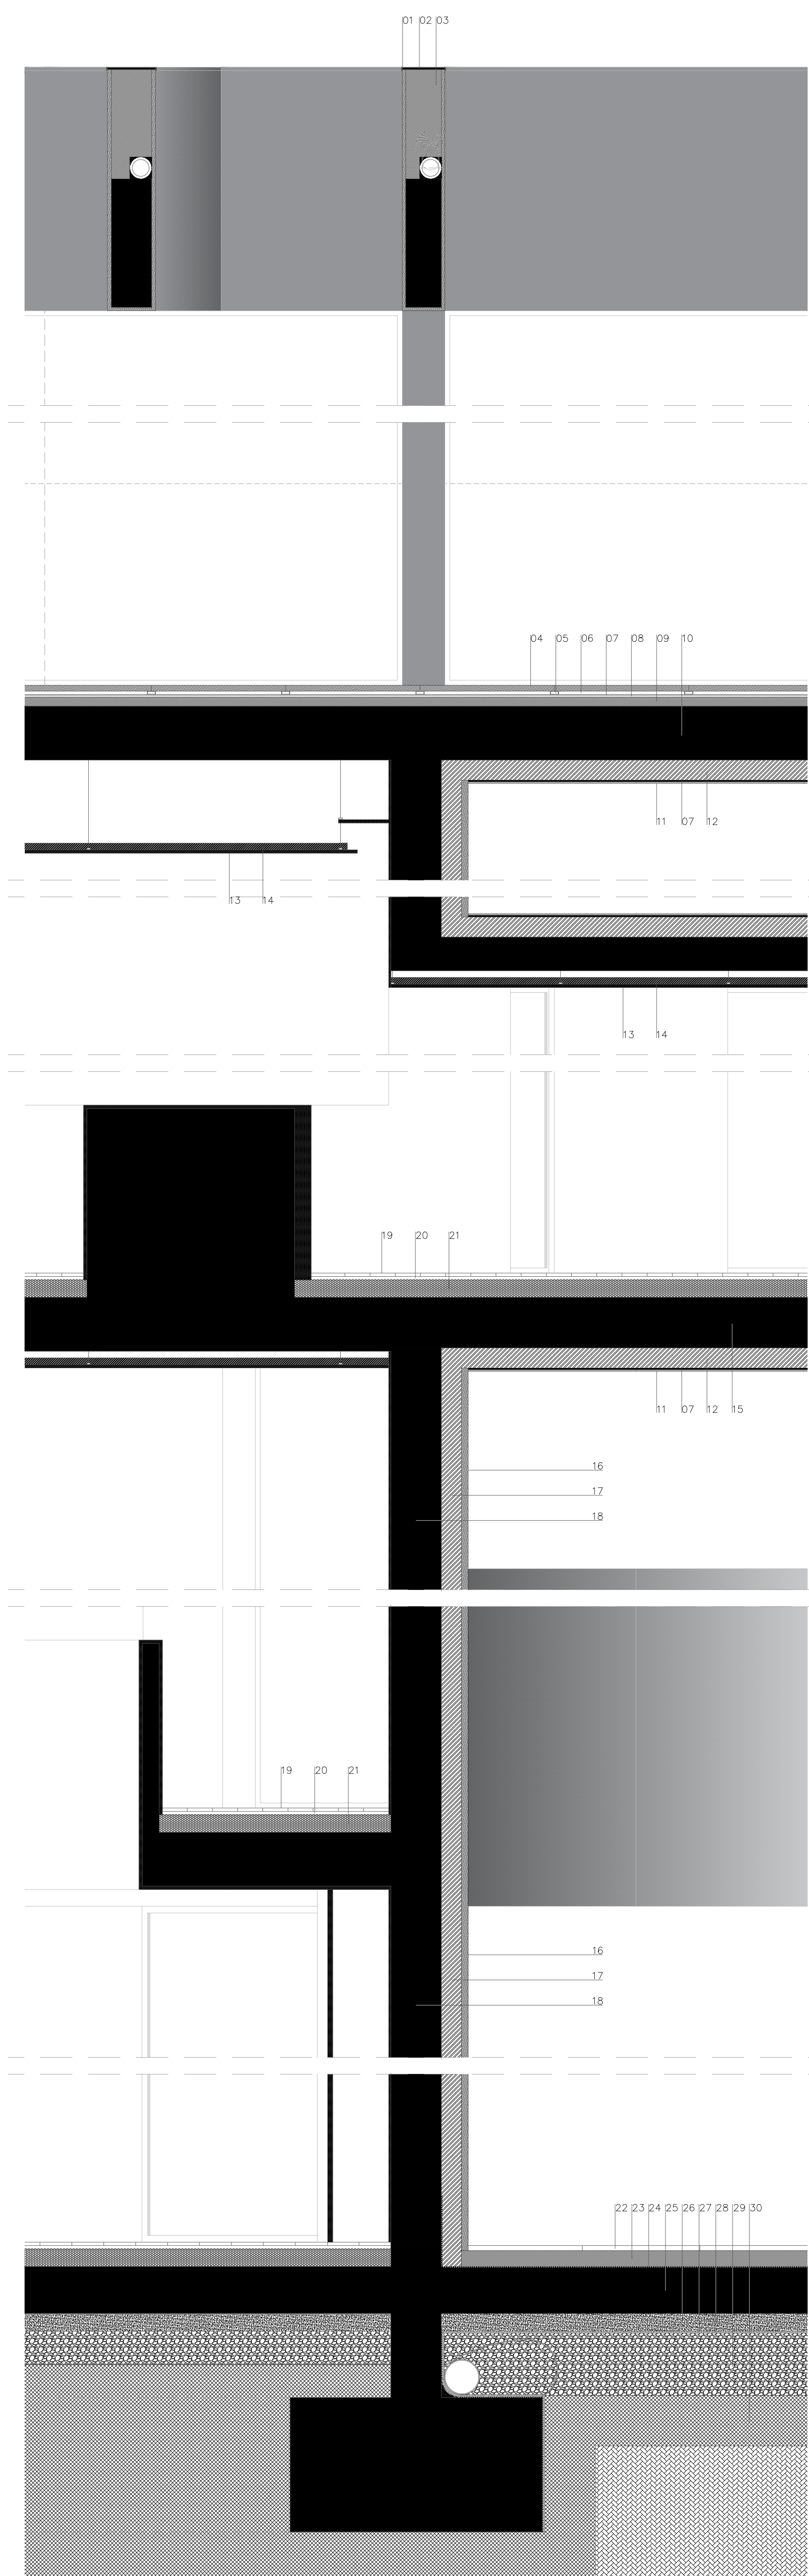

- 01...ACABAMENTO EM CHAPA GALVANIZADA
- 02...SISTEMA DE IMPERMEABILIZAÇÃO BI-CAPA CONSTITUÍDO POR MEMBRANAS DE BETUME MODIFICADO APP, POLÍMERO APP COM 4kg/m2 E ARMADURA DE POLIÉSTER
- 03...PAREDE EM TUDO 190mm
- 04...LAJETAS EM BETÃO PRÉ-FABRICADO 600x300x40mm
- 05...PIVOTS PLÁSTICOS
- 06...CAIXA DE AR
- 07...MANTA GEOTÉXIL
- 08...SISTEMA DE IMPERMEABILIZAÇÃO BI-CAPA CONSTITUÍDO POR MEMBRANAS DE BETUME MODIFICADO APP, TIPO POLYPLAS 30, MEMBRANA ARMADA COM ARMADURA FIBRA DE VIDRO PROTEGIDA A POLIESTIRENO EM AMBAS AS FACES
- 09...CAMADA DE ENCHIMENTO FORMAÇÃO DE PENDENTES
- 10...LAGE MASSIVA DE BETÃO ARMADO 300mm
- 11...PANEL EM ALUMÍNIO 1000x360x6mm
- 12...ISOLAMENTO TÉRMICO EM PLACAS DE POLIESTIRENO EXTRUDIDO, TIPO #FOAM COBERTURA 120mm
- 13...Tecto falso com painéis em gesso cartonado 15mm
- 14...ISOLAMENTO ACÚSTICO EM PLACAS DE Lã MINERAL SEMIAGLUTINADA, 70kg/m3 40mm
- 15...LAGE MASSIVA DE BETÃO ARMADO 300mm
- 16...BETÃO APARENTE ARMADO EM ALTO RELEVO 40mm
- 17...ISOLAMENTO TÉRMICO EM PLACAS DE POLIESTIRENO EXTRUDIDO, TIPO #FOAM COBERTURA 120mm
- 18...PAREDE ESTRUTURAL EM BETÃO ARMADO 200mm
- 19...PAVIMENTO EM SOLAHO DE MADEIRA DE CARVALHO 20mm
- 20...CAIXA DE AR 20mm
- 21...PAVIMENTO RADIANTE, TIPO "GIACOMINI", SISTEMA KLIMA, COM ISOLAMENTO TÉRMICO DE POLIESTIRENO EXPANDIDO (EPS), COM REVESTIMENTO EM POLIESTIRENO TERMOFORMADO 105mm
- 22...LAJETAS DE BETÃO 30mm
- 23...CAMADA DE ENCHIMENTO FORMAÇÃO DE PENDENTES
- 24...MEMBRANA BETUMINOSA APP
- 25...LAGE DE BETÃO ARMADO 320mm
- 26...MASSA DE BETÃO PARA REGULARIZAÇÃO 100mm
- 27...TELA PIONADA
- 28...MANTA GEOTÉXIL
- 29...CAMADA DRENANTE EM ENROSCAMENTO DE PEDRA BRITADA E COMPACTADO 370mm
- 30...TERRA COMPACTA

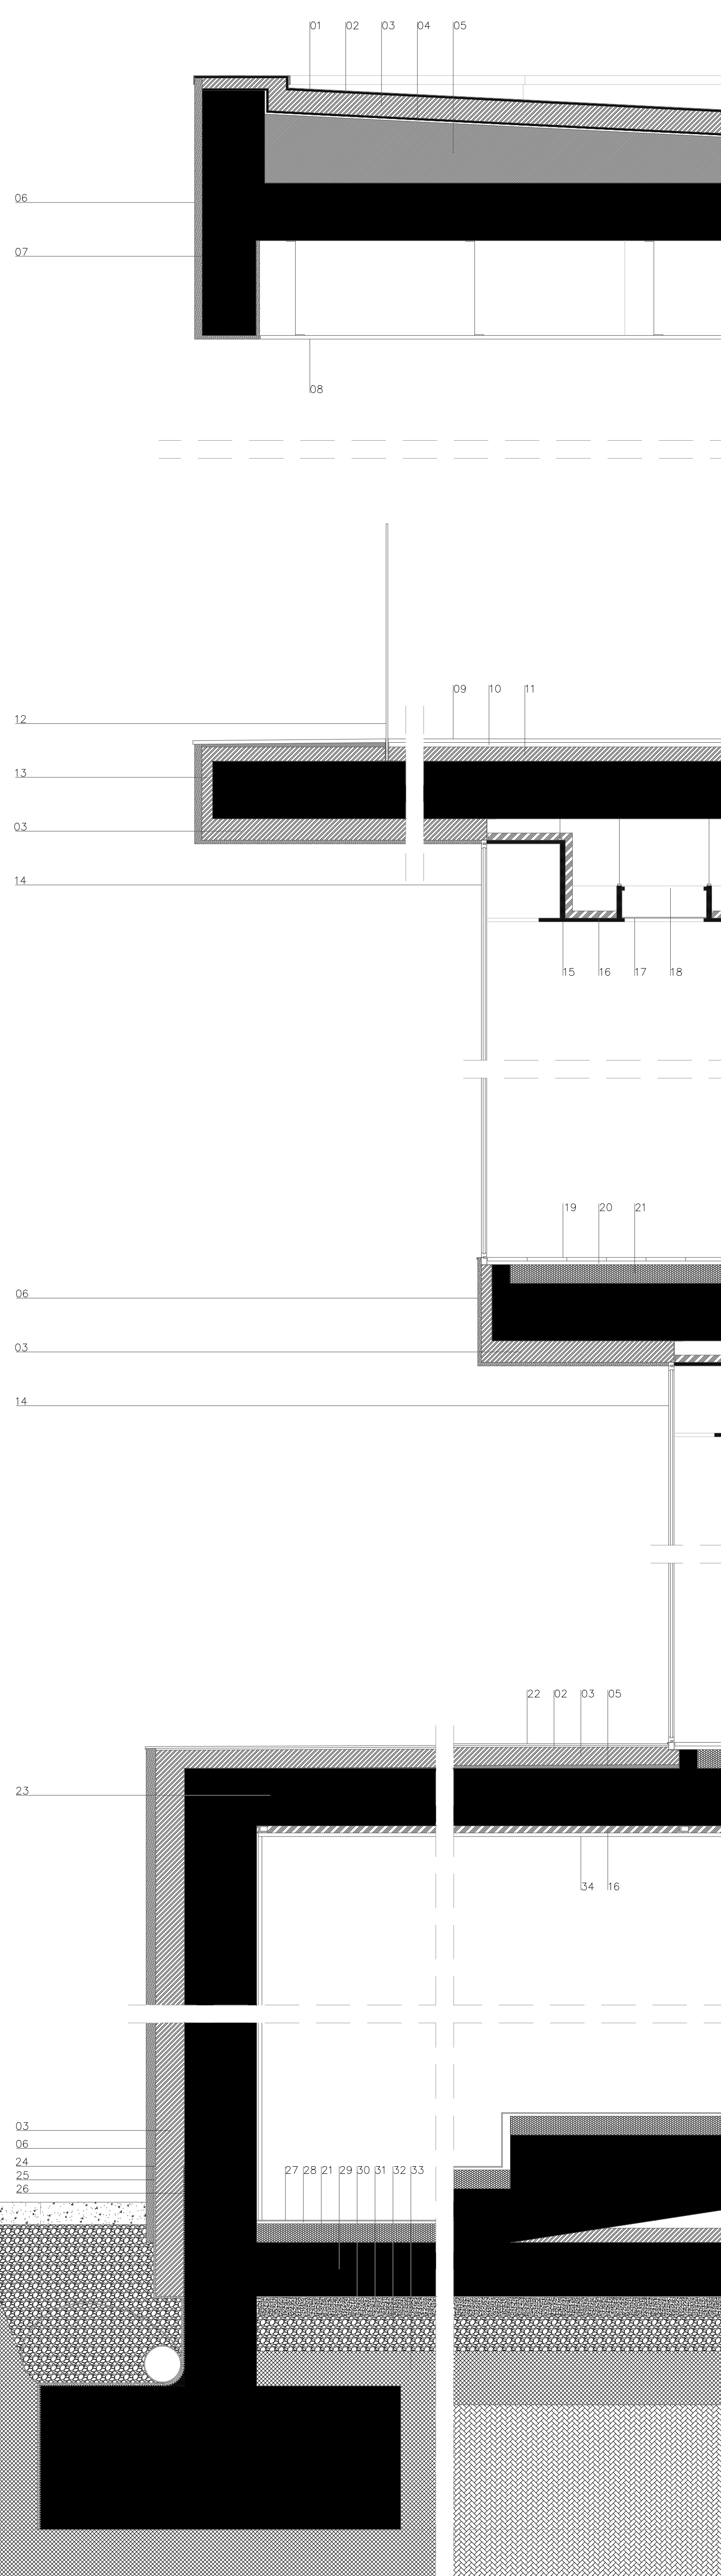

- 01...ACABAMENTO EM CHAPA GALVANIZADA
- 02...SISTEMA DE IMPERMEABILIZAÇÃO BI-CAPA CONSTITUÍDO POR MEMBRANAS DE BETUME MODIFICADO APP, POLÍMERO APP COM 4kg/m2 E ARMADURA DE POLIÉSTER
- 03...ISOLAMENTO TÉRMICO EM PLACAS DE POLIESTIRENO EXTRUDIDO, TIPO #FOAM COBERTURA 120mm
- 04...SISTEMA DE IMPERMEABILIZAÇÃO BI-CAPA CONSTITUÍDO POR MEMBRANAS DE BETUME MODIFICADO APP, TIPO POLYPLAS 30, MEMBRANA ARMADA COM ARMADURA FIBRA DE VIDRO PROTEGIDA A POLIESTIRENO EM AMBAS AS FACES
- 05...CAMADA DE ENCHIMENTO FORMAÇÃO DE PENDENTES
- 06...BETÃO APARENTE ARMADO EM ALTO RELEVO 40mm
- 07...PAREDE ESTRUTURAL EM BETÃO ARMADO 200mm
- 08...MDF COM TRATAMENTO HIDRÓFUGO 20mm
- 09...BETÃO AFEGADO 20mm
- 10...ARGAMASSA DE REGULARIZAÇÃO
- 11...ISOLAMENTO TÉRMICO EM PLACAS DE POLIESTIRENO EXTRUDIDO, TIPO #FOAM COBERTURA 80mm
- 12...FOLHA DE VIDRO DE PROTEÇÃO 15mm
- 13...ISOLAMENTO TÉRMICO EM PLACAS DE POLIESTIRENO EXTRUDIDO, TIPO #FOAM COBERTURA 60mm
- 14...CARVILHARIA NJUSE DA TECHAL EM ALUMÍNIO ANODIZADO,VIDRO DUPL0 (6x12X16mm) VIDRO TEMPERADO COOLITE SKN 154 NO EXTERIOR
- 15...Tecto falso com painéis em gesso cartonado 15mm
- 16...ISOLAMENTO ACÚSTICO EM PLACAS DE Lã MINERAL SEMIAGLUTINADA, 70kg/m3 40mm
- 17...PANEL EM ACRÍLICO 470x200x5mm
- 18...FONTE DE ILUMINAÇÃO LED
- 19...ACABAMENTO EM SOLAHO DE MADEIRA DE CARVALHO 20mm
- 20...CAIXA DE AR 20mm
- 21...PAVIMENTO RADIANTE, TIPO "GIACOMINI", SISTEMA KLIMA, COM ISOLAMENTO TÉRMICO DE POLIESTIRENO EXPANDIDO (EPS), COM REVESTIMENTO EM POLIESTIRENO TERMOFORMADO 105mm
- 22...JASA IMPERMEABILIZANTE TIPO "ELASTOCEM" DE "MATSIM", COM REDE DE FIBRA SINTÉTICA
- 23...LAGE MASSIVA DE BETÃO ARMADO 320mm
- 24...MANTA GEOTÉXIL
- 25...TELA PIONADA
- 26...MEMBRANA BETUMINOSA APP
- 27...PAVIMENTO UNILICO HOMOGÉNEO, TIPO "TARKETT", MODELO 3116 EMK GIALLO 219" COR AMARELA, 2000x2500x7mm
- 28...ARGAMASSA DE REGULARIZAÇÃO 20mm
- 29...LAGE DE BETÃO ARMADO 320mm
- 30...MEMBRANA IMPERMEABILIZADORA
- 31...MASSA DE BETÃO PARA REGULARIZAÇÃO 100m
- 32...CAMADA DRENANTE EM ENROSCAMENTO DE PEDRA BRITADA E COMPACTADO 200mm
- 33...TERRA COMPACTA
- 34...PANEL ACÚSTICO, CASTELHANO & FERREIRA, MODELO 6181/17-32/16 16mm