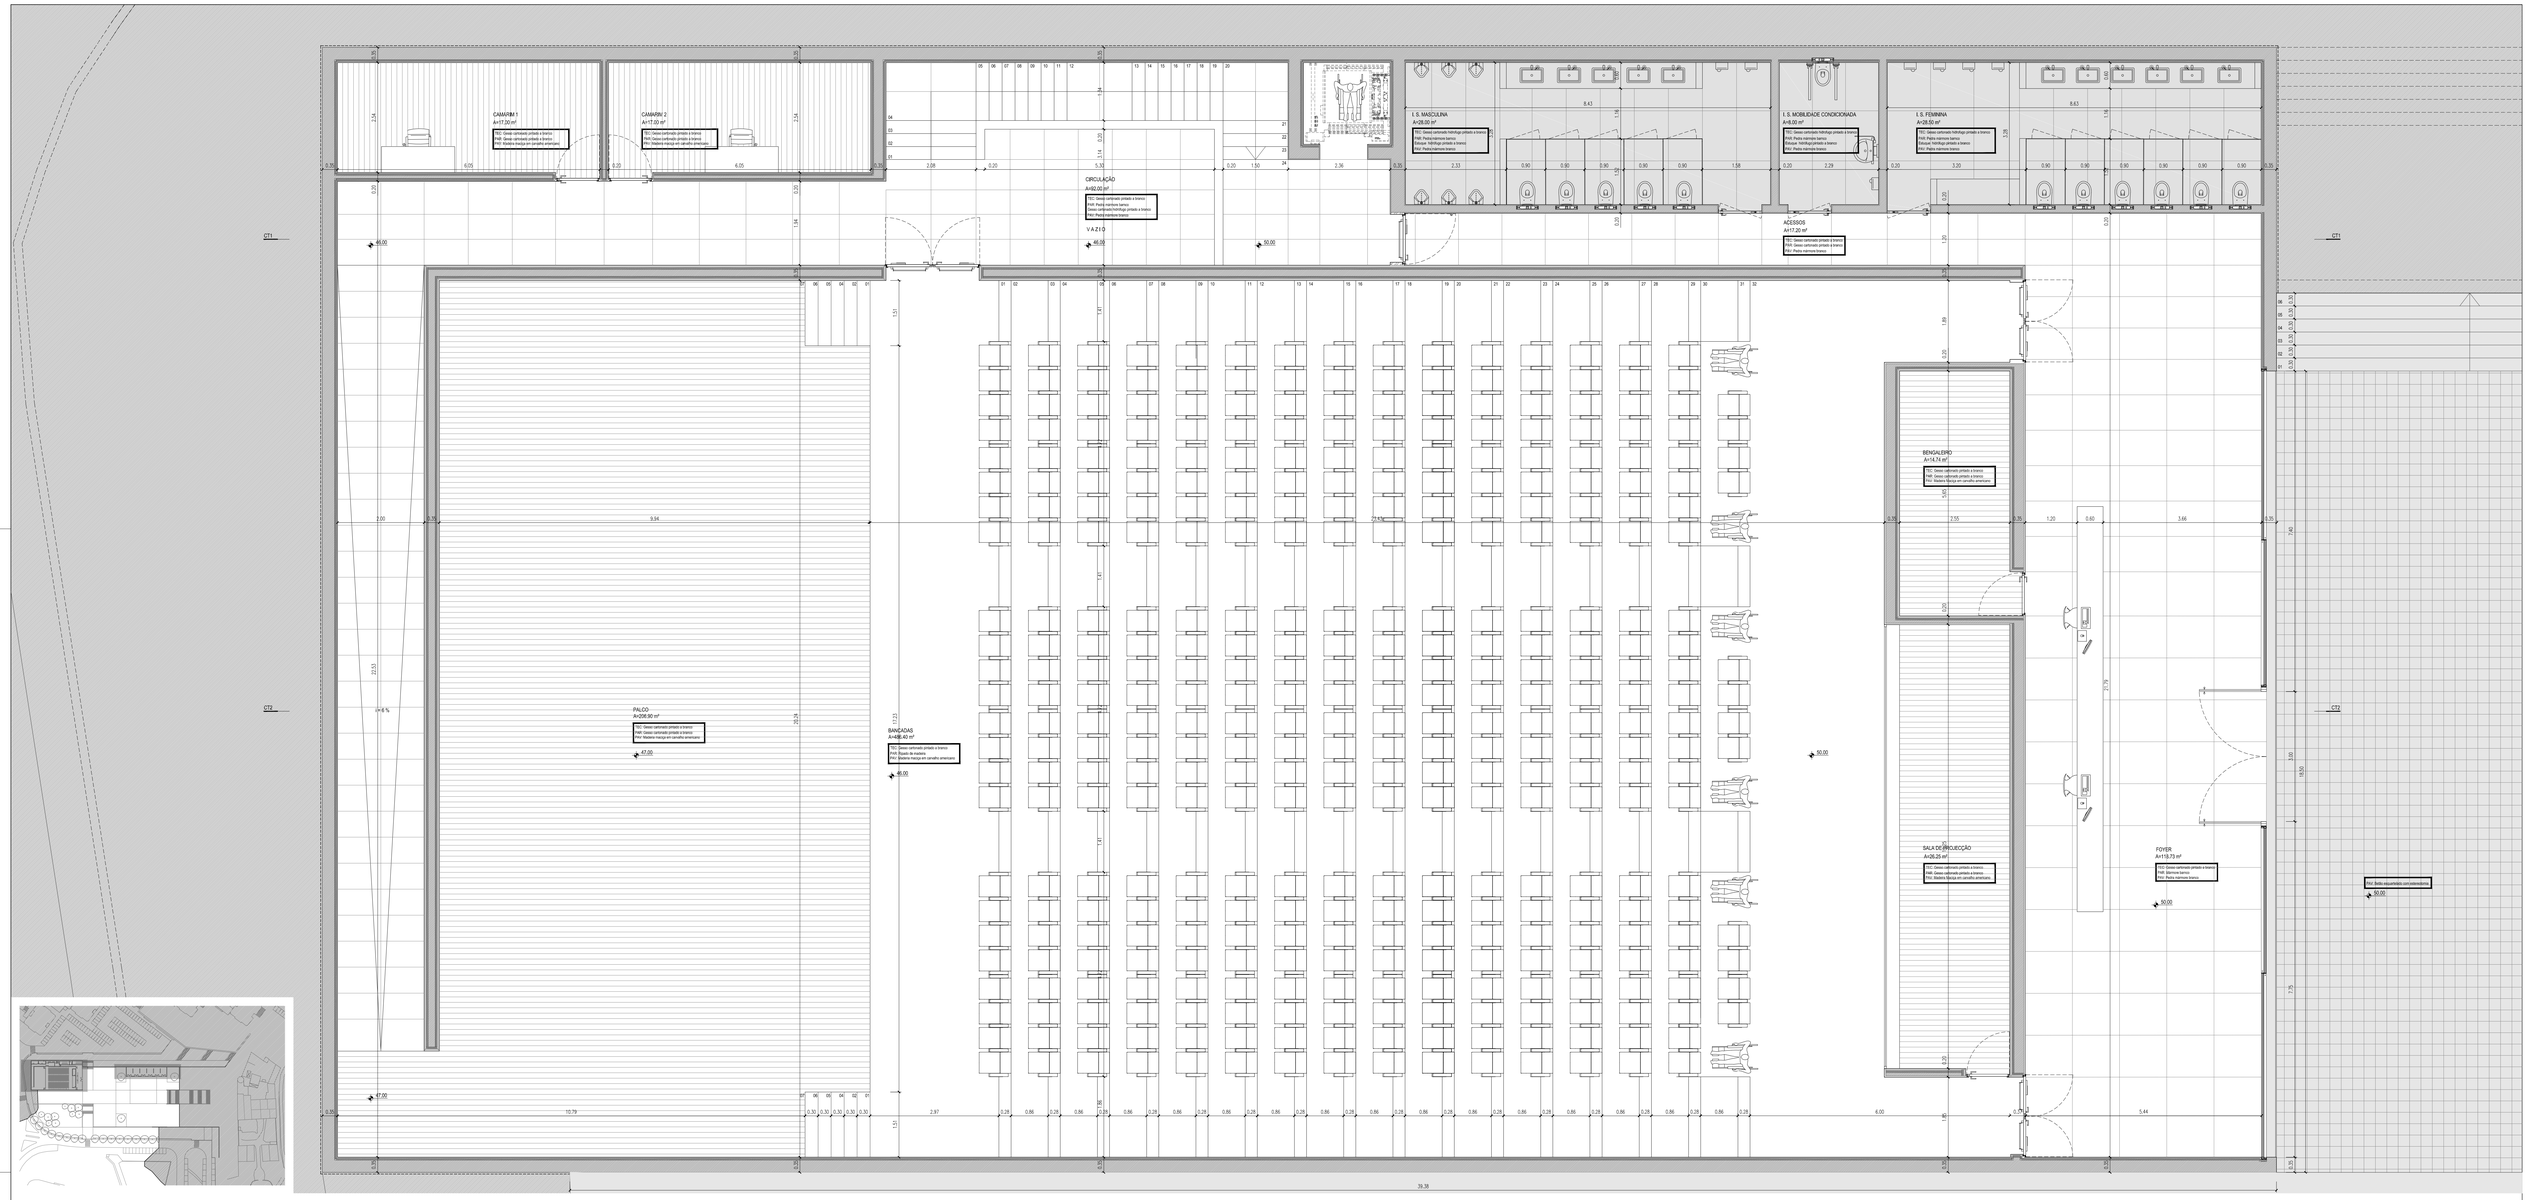

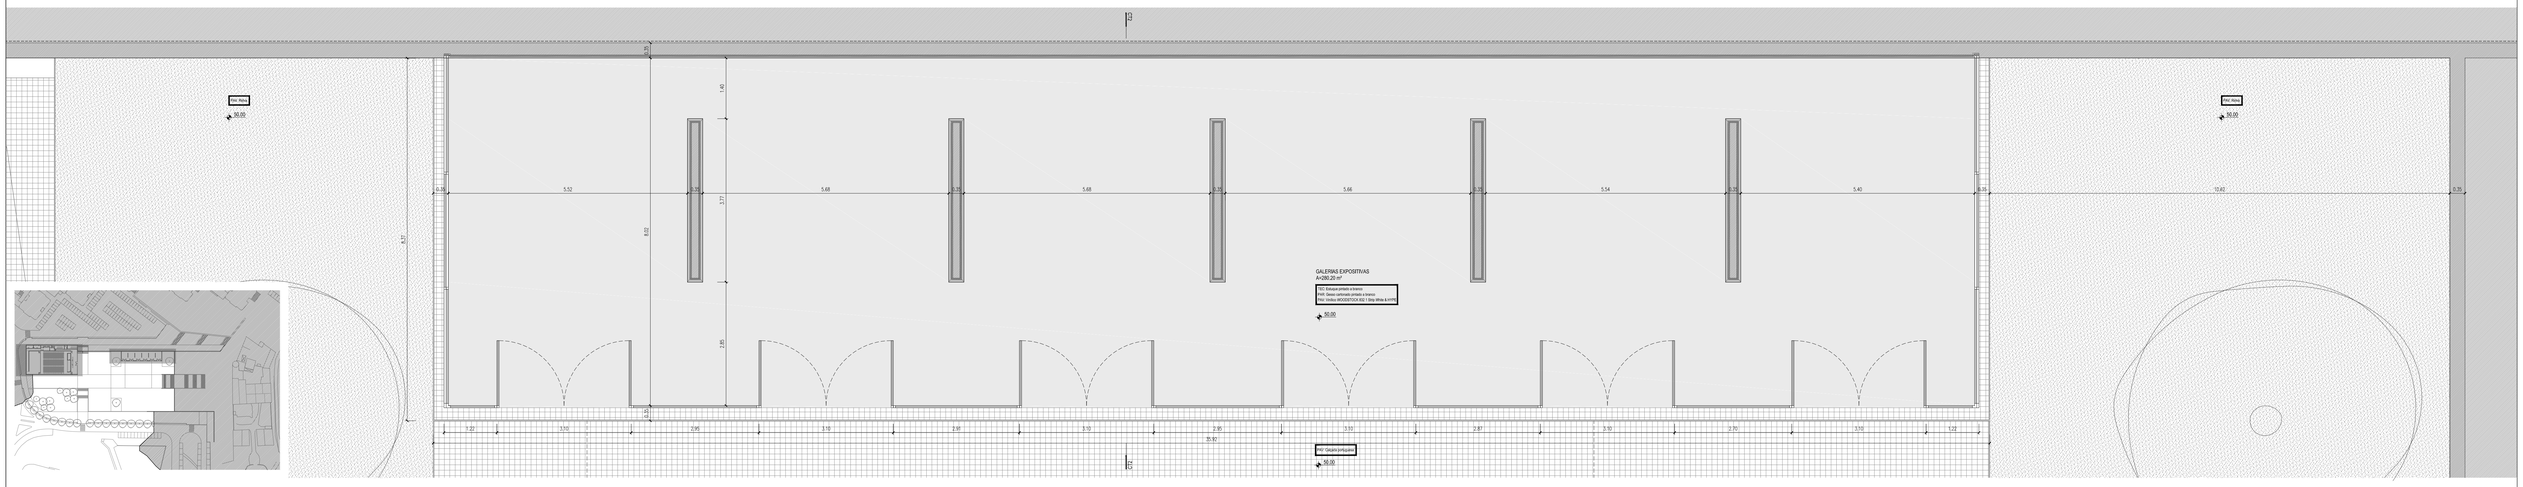

MATERIAIS:

BETÃO	GESSO CARTONADO	VIDRO
REBOCO	REGULARIZAÇÃO	ISOLAMENTO TÉRMICO
PEDRA	ENCHIMENTO	IMPERMEABILIZAÇÃO
MADEIRA	TERRA	

CENTRO COMUNITÁRIO E INTERPRETATIVO DE MARVILA | O TERRAÇO DA COMUNIDADE

UNIVERSIDADE DE LISBOA MESTRADO INTEGRADO EM ARQUITECTURA
PROF.º DOUTOR JORGE NUNBERTO LANGUTHA MARUM

MARVILA – LISBOA

FASE
PROJECTO DE EXECUÇÃO - DESENHOS CONSTRUTIVOS

TÍTULO
PLANTA À COTA 50.00 - AUDITÓRIO E GALERIAS EXPOSITIVAS

12

ESCALA 1:500

DATA JUNHO 2019

AUTORA JÉSSICA DUARTE Nº. 30274