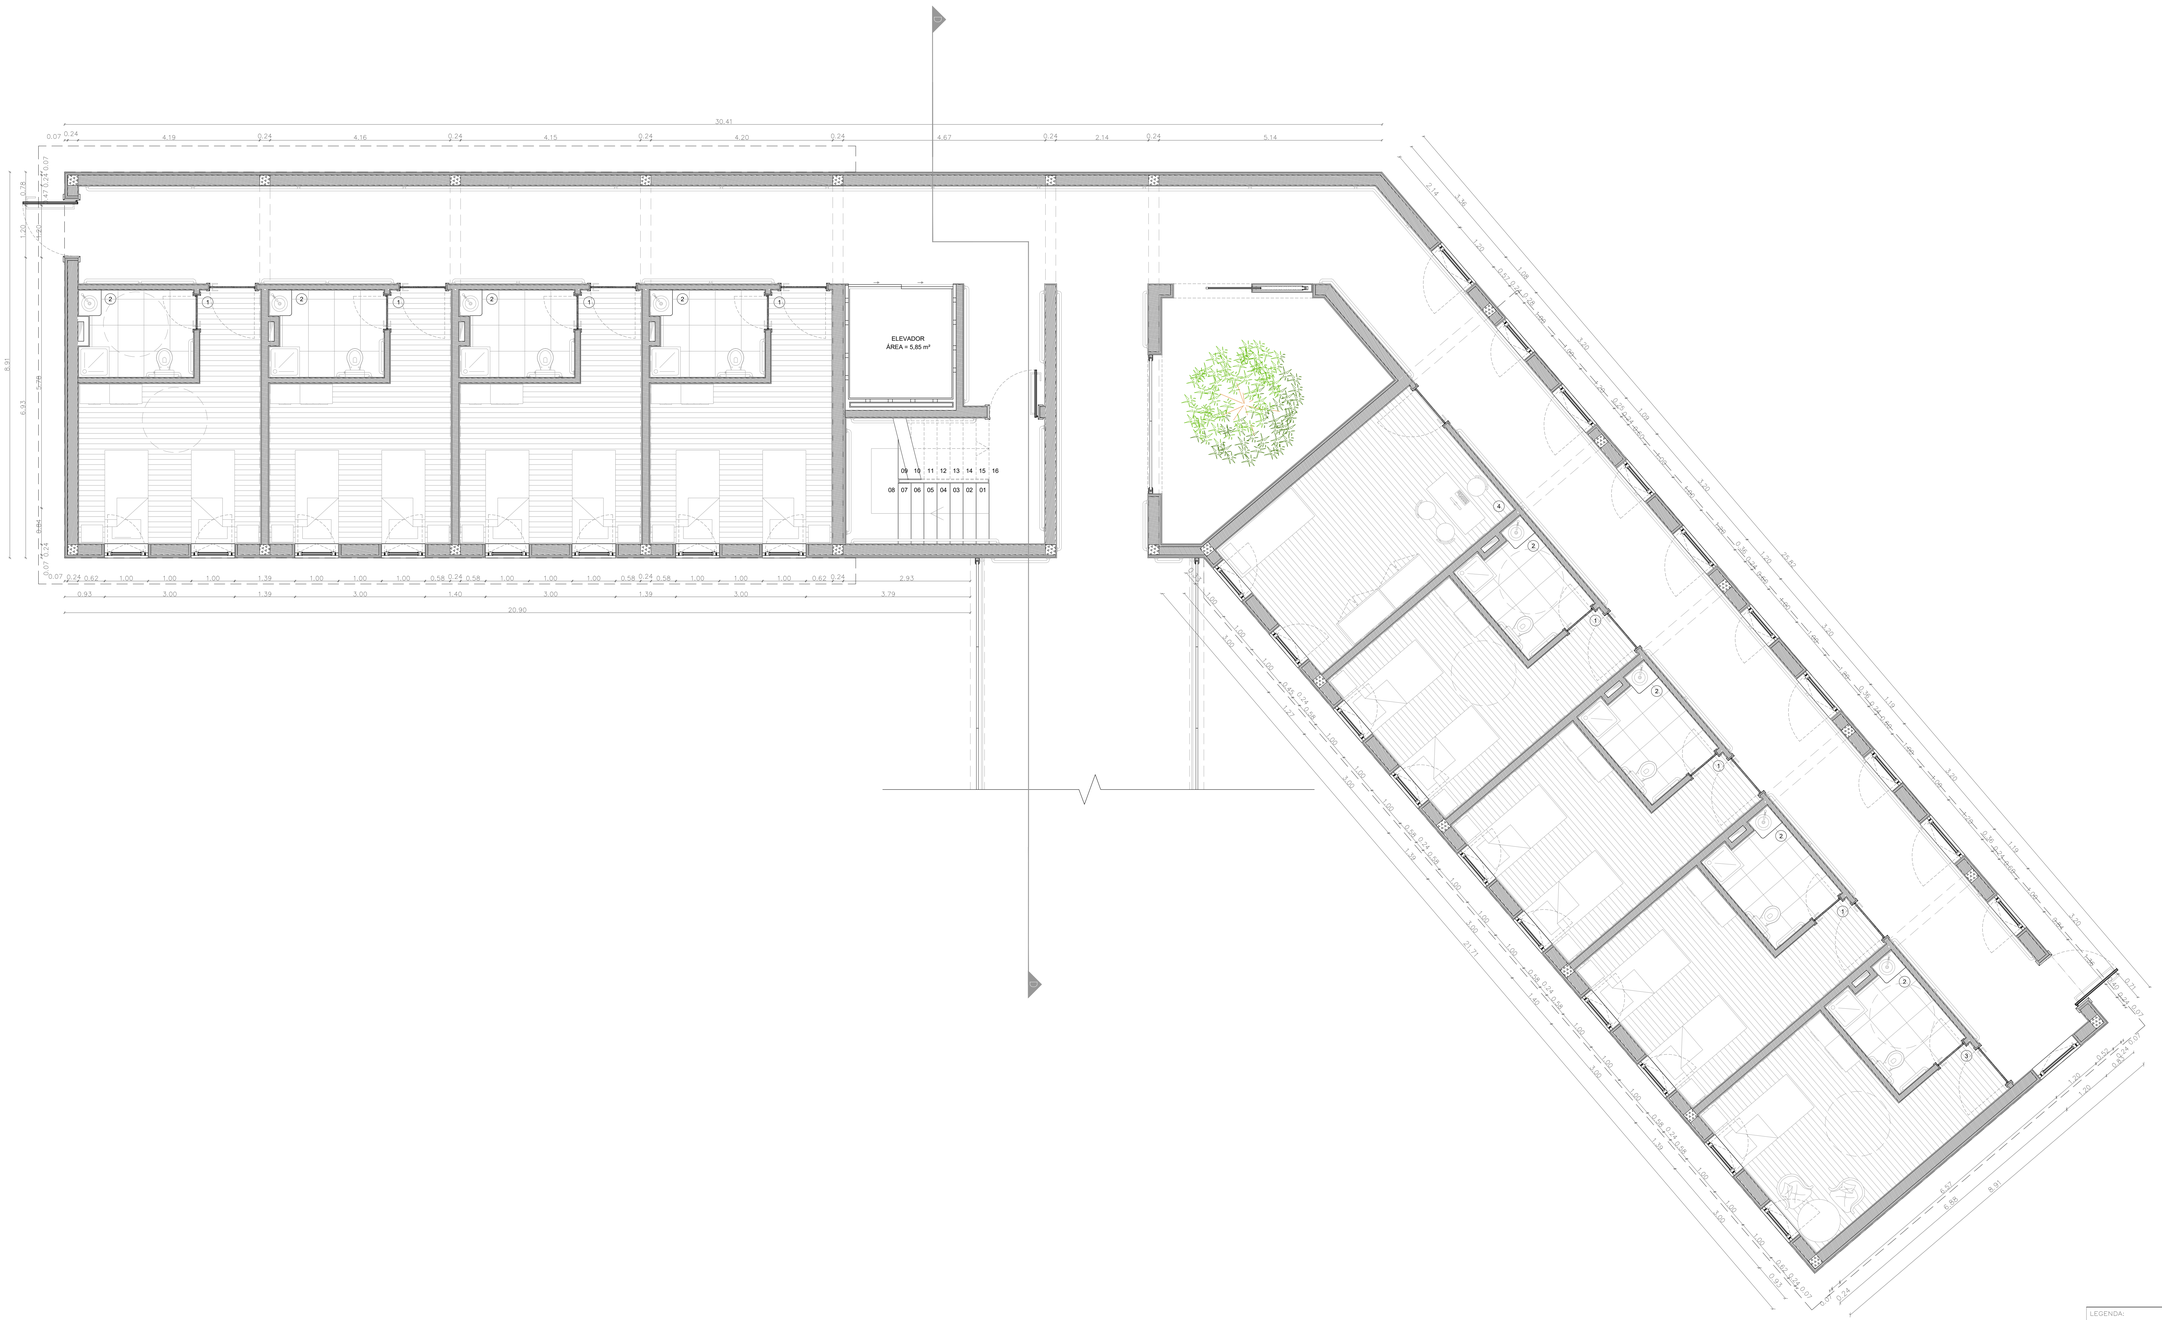

N

LEGENDA:

1. QUARTO DUPLO - ÁREA: 18,50 M2
2. INSTALAÇÃO SANITÁRIA - ÁREA: 5,10 M2
3. QUARTO DE ISOLAMENTO - ÁREA: 18,50 M2
4. ENFERMARIA - ÁREA: 22,00 M2

PROJETO: A Arquitetura percecionada pela demência

UNIDADE DE CUIDADOS CONTINUADOS, SCMC

OBJETO: PLANTA EDIFÍCIO MASCULINO - PISO INFERIOR

LOCAL: Urbanização Ribeiro Negro, Covilhã

DESENHO Nº 10

ESCALAS: ESCALA 1/ 50

DATA: MAIO 2021

CAMILA LIZ NETO Nº 34905

UNIVERSIDADE BEIRA INTERIOR

DISSERTAÇÃO PARA OBTENÇÃO DO GRAU DE MESTRE EM

ARQUITETURA

UNIDADE: METRO [m]