
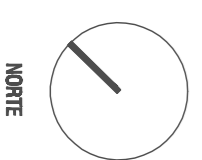


Alçado Posterior
1/50

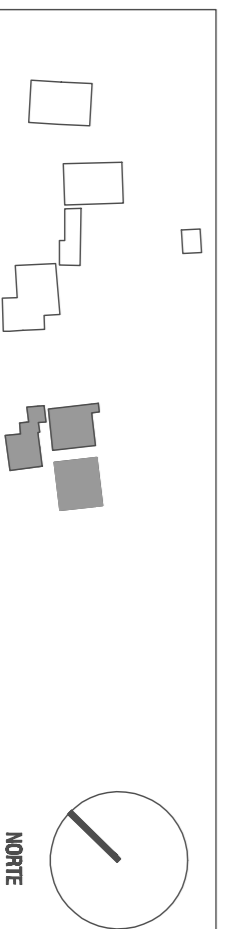

N.º e nome de aluno: 18948 MAXIMINO ANGELO TAVARES AIDARRA

NÚCLEO INTERPRETATIVO DE EXTRAÇÃO MINERA - GMA

UNIVERSIDADE DA BEIRA INTERIOR
Mestrado Integrado em Arquitetura
DISSERTAÇÃO / PROJETO
2008 / 2009

Alçado
Recepção mais Restaurante

Data: AGOSTO 09
Escala: 1:50
Desenho n.º

25