




PLANTA DE COBERTURA

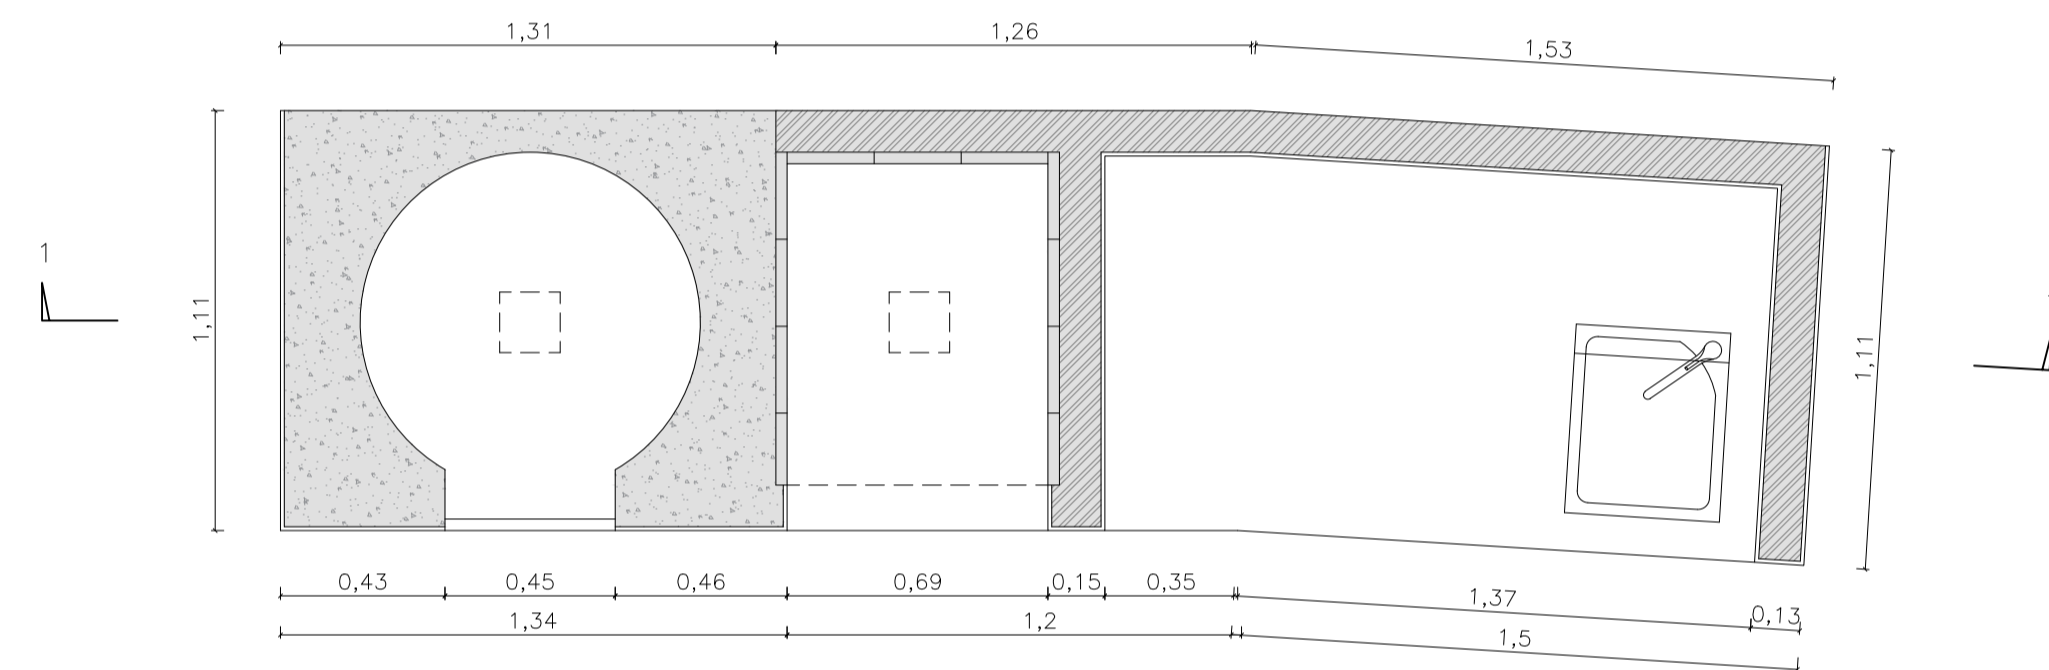


PLANTA DA CHURRAQUEIRA

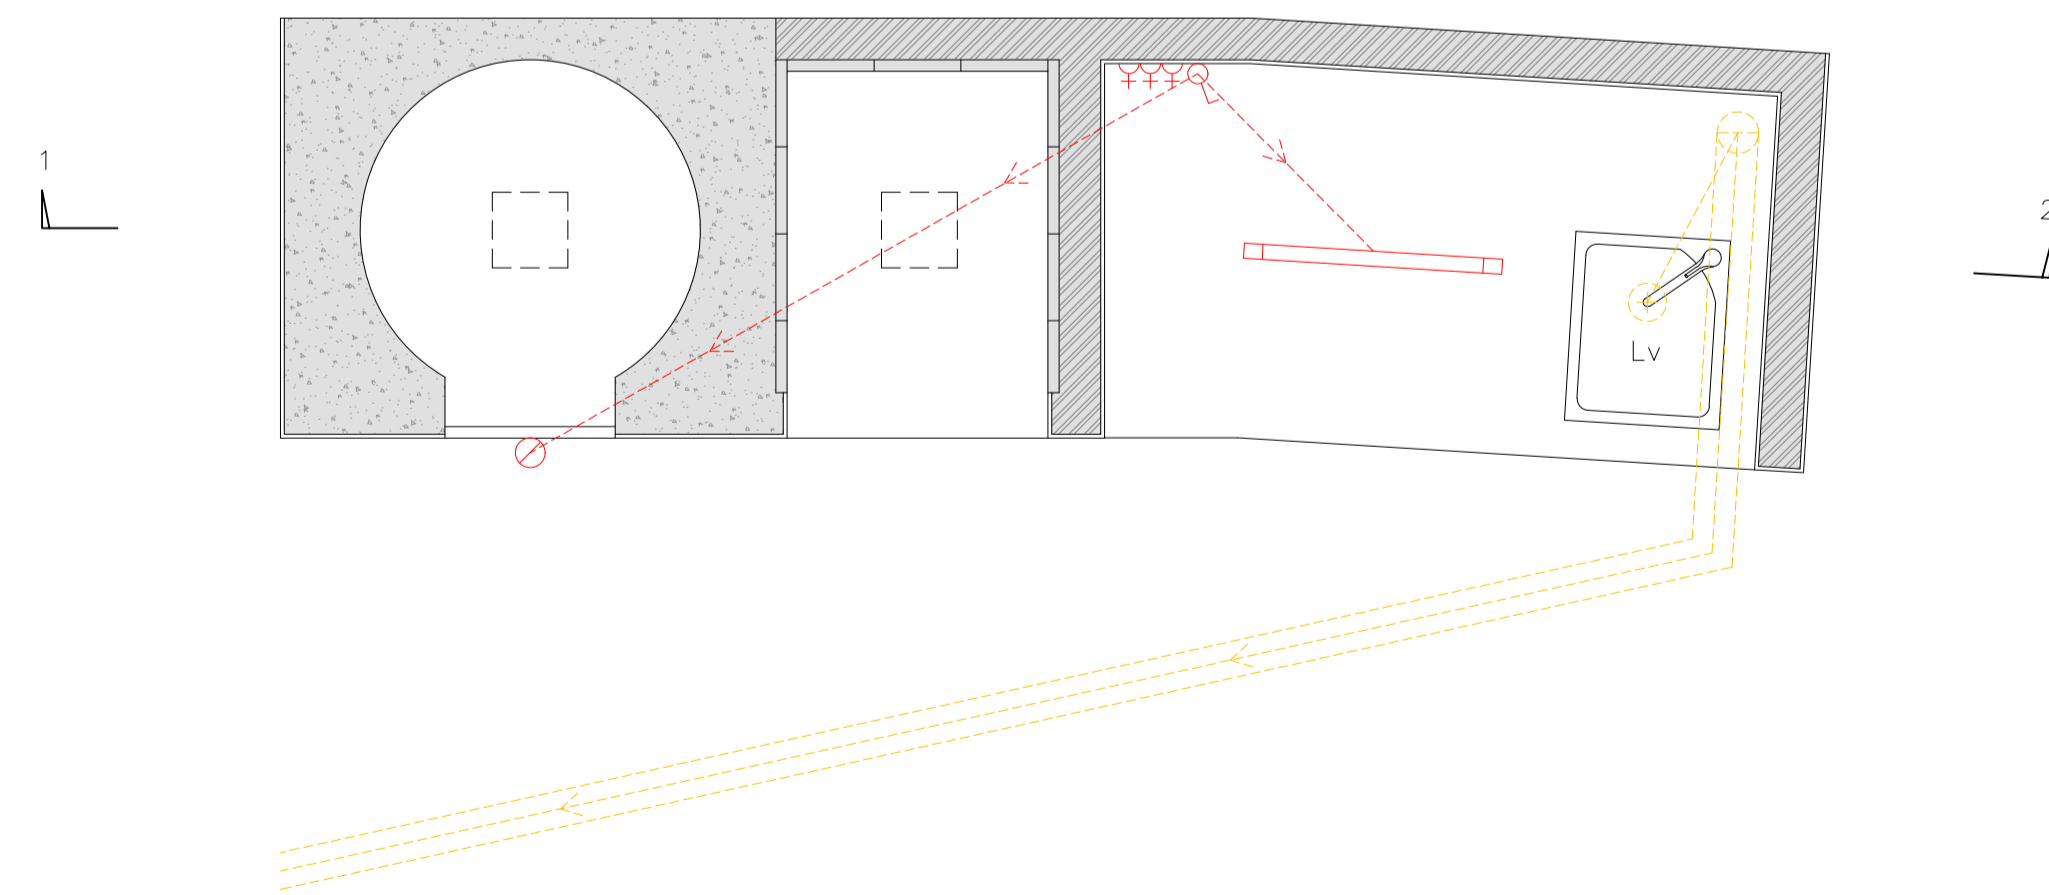


CHURRAQUEIRA - INSTALAÇÕES

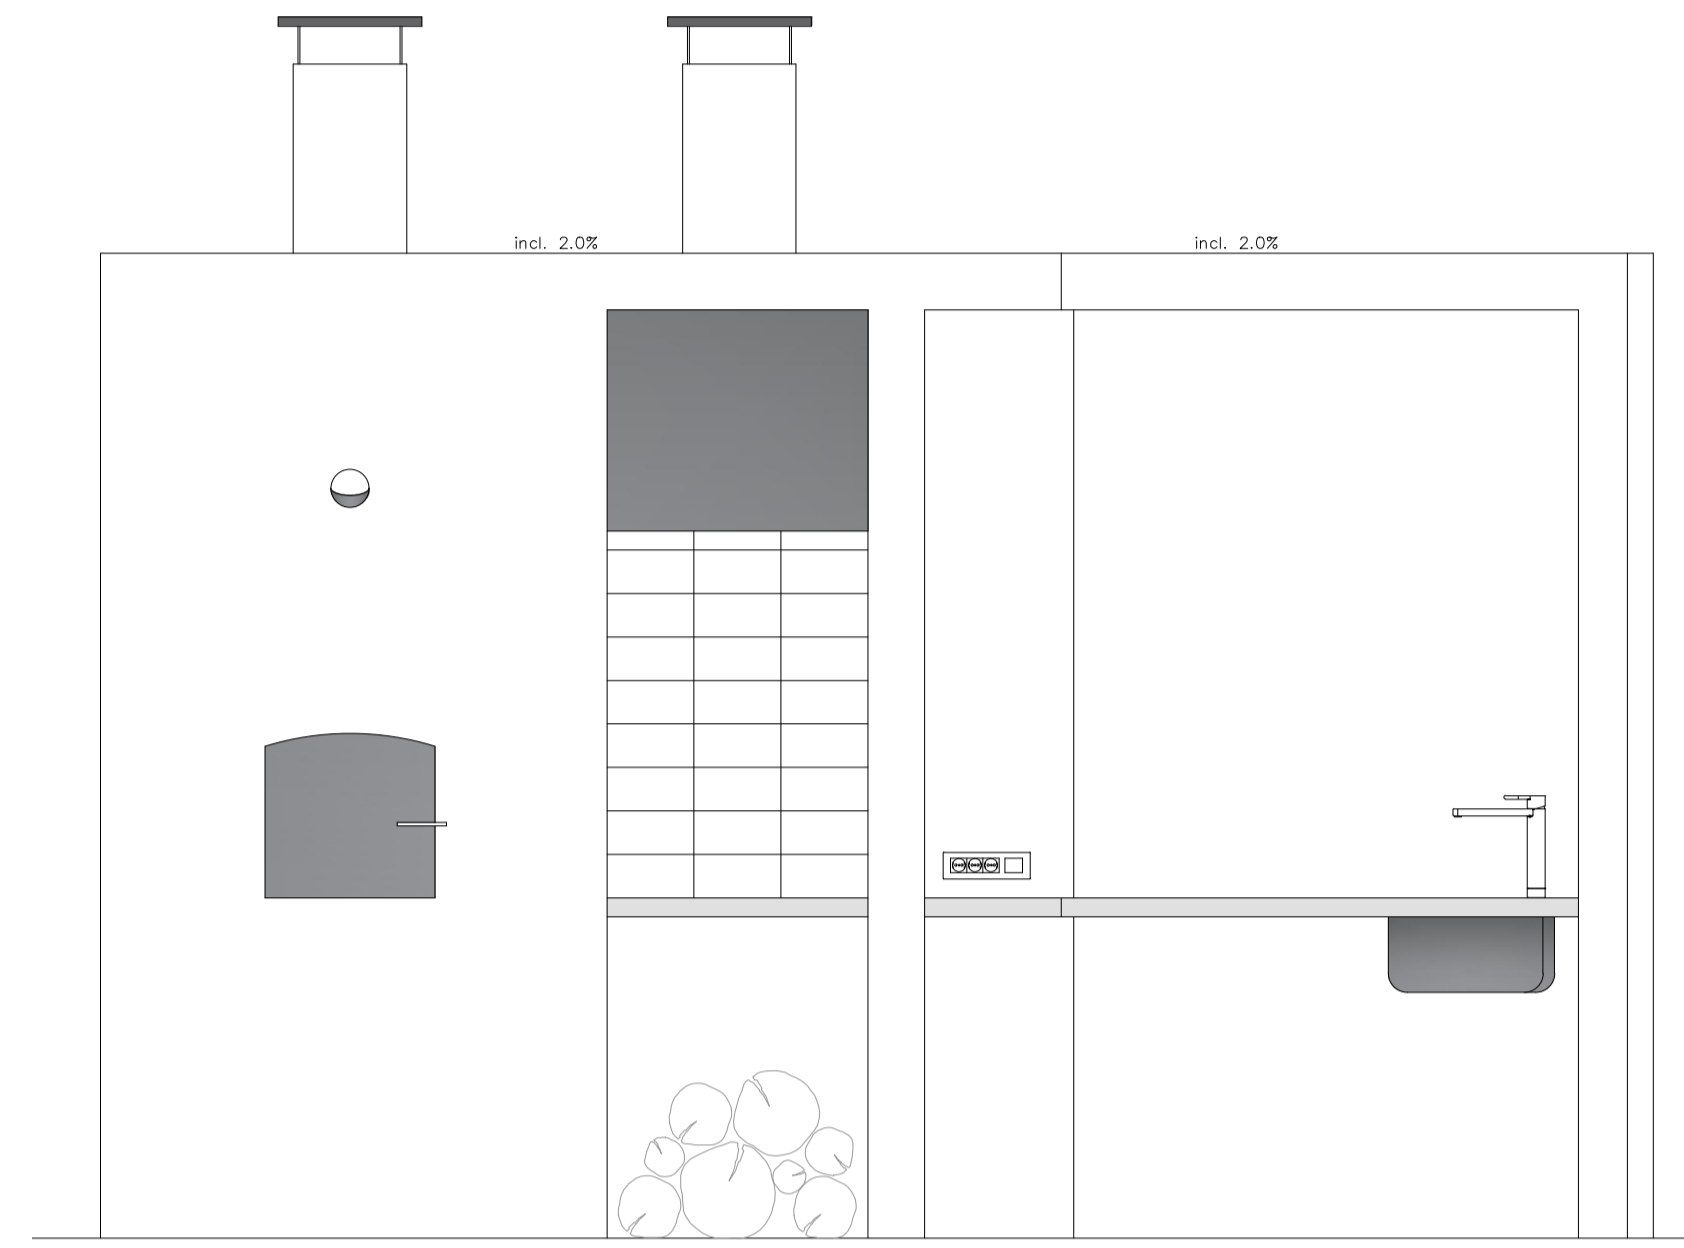

ALÇADO

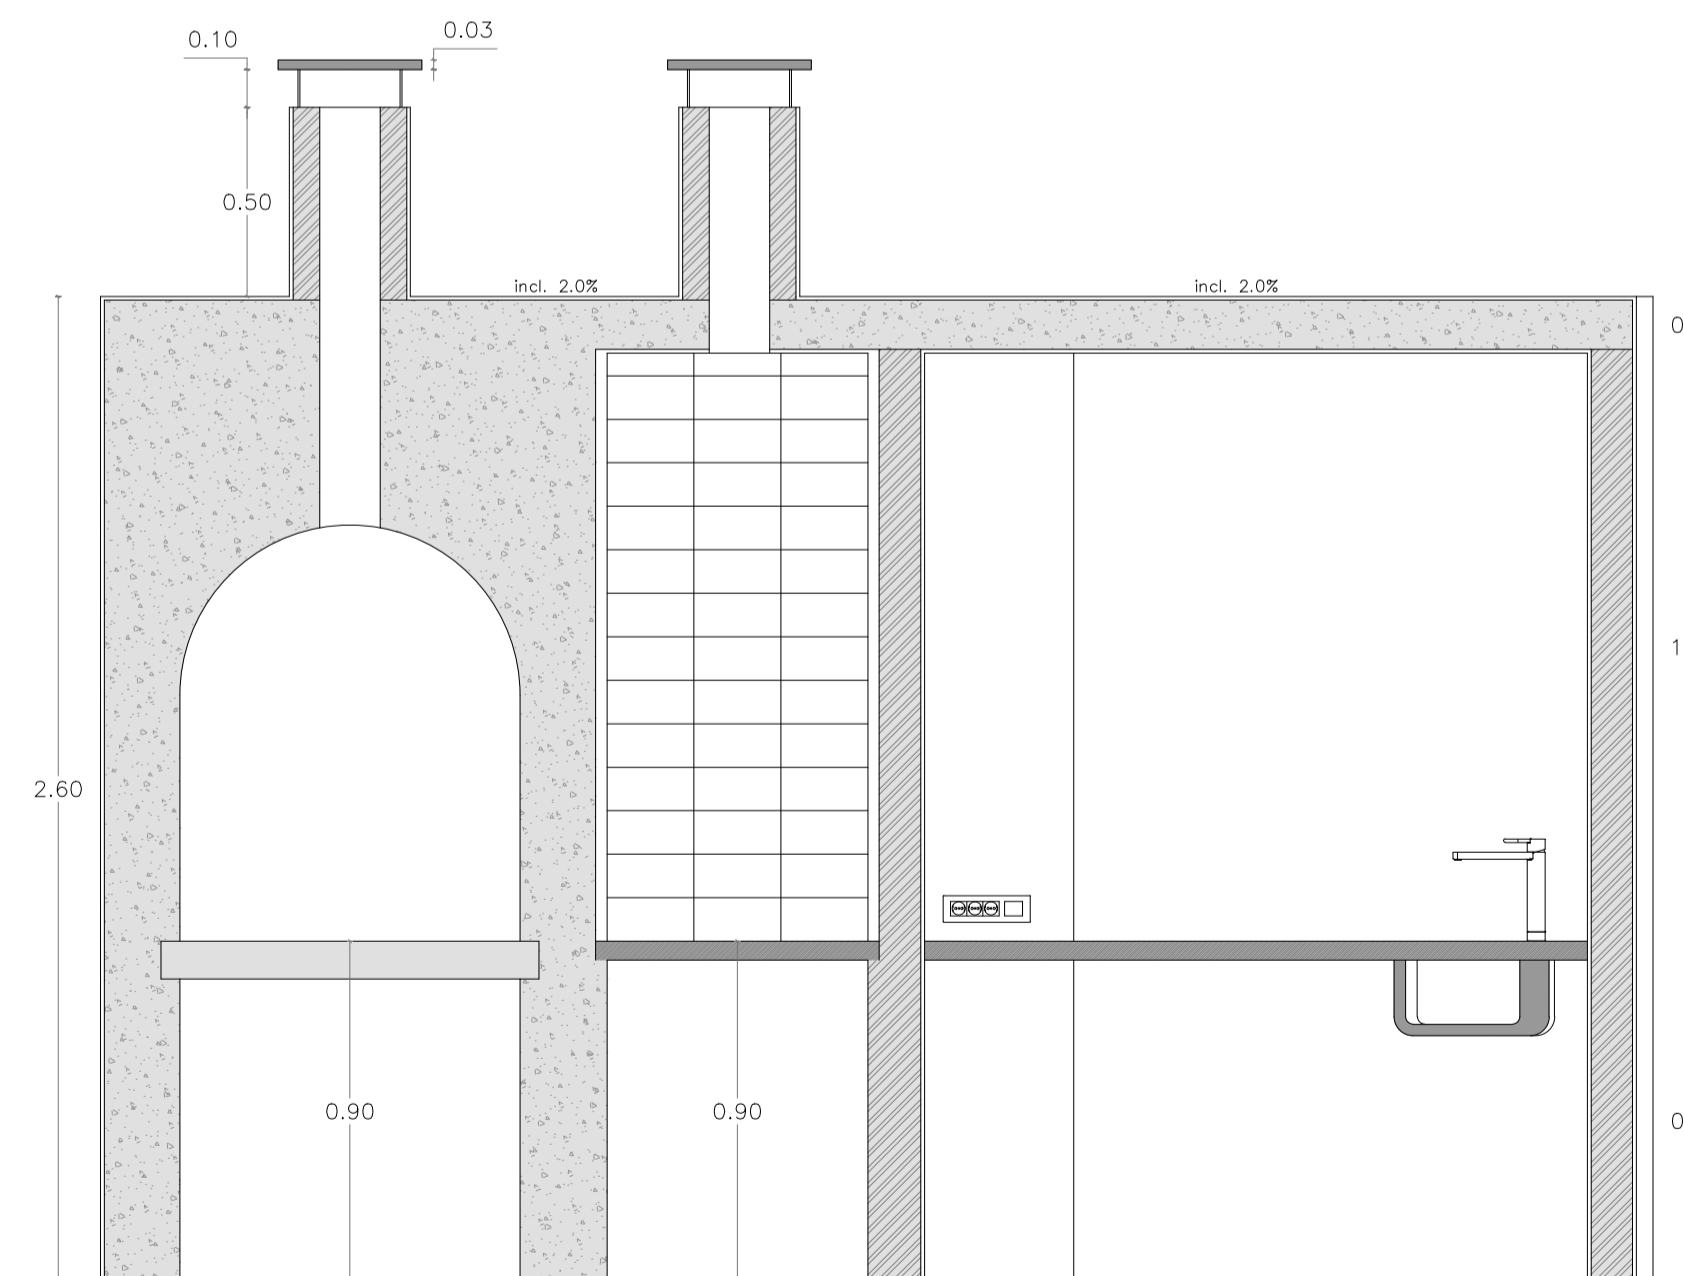

CORTE 1

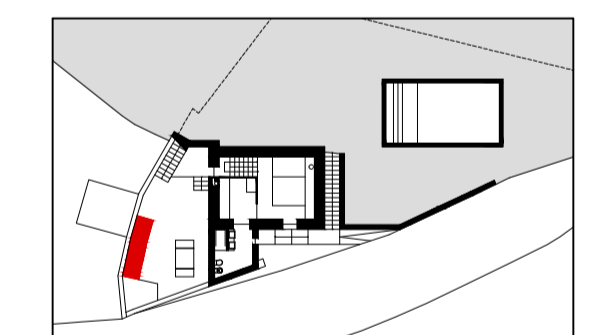

- LEGENDA**
- = FOCOS
  - = INTERRUPTOR UNIPOLAR
  - = TOMADA ELÉTRICA TRIPLA
  - = CORRENTE ELÉTRICA
  - = LÂMPADA FLUORESCENTE TUBULAR
  - = SIFÃO
  - = TUBO DE QUEDA
  - = ÁGUAS RESIDUAIS DOMÉSTICAS
  - = LAVATÓRIO INDIVIDUAL

**NOTAS:**

-----

-----

-----

-----

-----

O PEQUENO LAR QUE FICOU PARA TRÁS:  
REABILITAR O VERNÁCULO MÍNIMO

LOCAL: RUA DA RENDA, CANEDO DE BASTO, BRAGA

OBJETO: PROJETO DE EXECUÇÃO CHURRASQUEIRA 1

ESCALA: 1:20

DATA: FEVEREIRO 2018