PRODUZIDO POR UMA VERSAO DO AUTODESK PARA ESTUDANTES

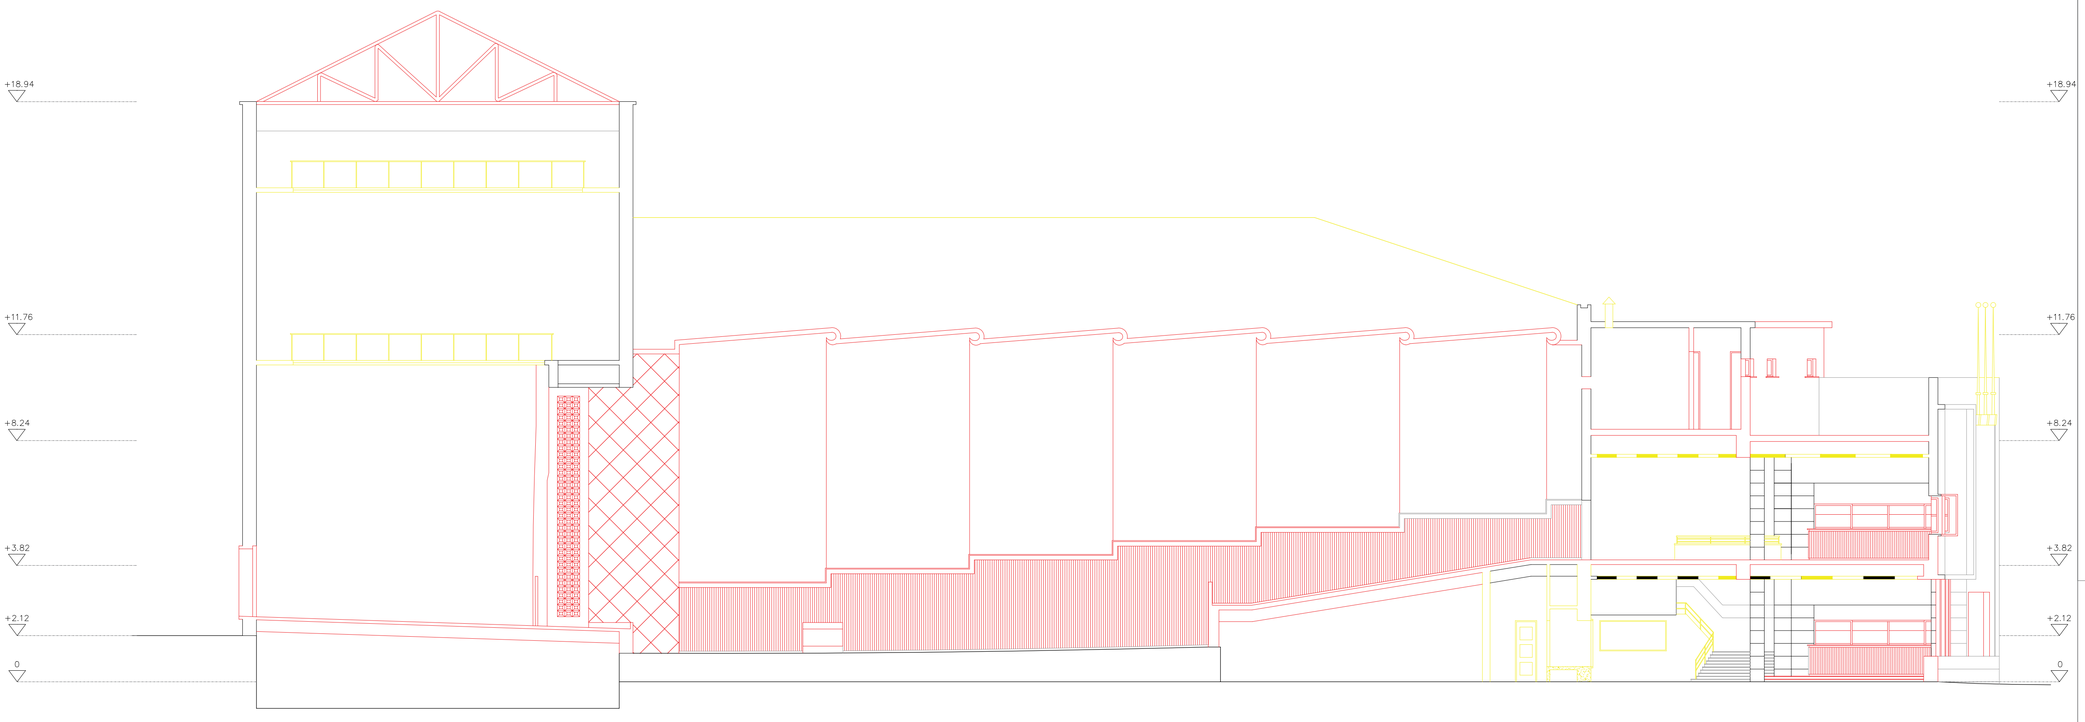

1. Vazio do Palco
2. Varanda de Urdimento
3. Arrecadação
4. Vazio da Sala
5. Terraço
6. W.C
7. Vestiário
8. Cabina de Enrolamento
9. Cabina de Projeção
10. Bombeiros
11. Escada de acesso ao depósito de água
12. Palco
13. Hall
14. Camarins
15. Gerência
16. Foyer
17. Copa
18. Bar
19. WC Senhores
20. WC Senhoras
21. Limpezas
22. Vitrines
23. Bengaleiro
24. Vestíbulo
25. Bilheteiras

A - B - C . Blocos de Plateias

A demolir

A mudar/construir

	Universidade: Departamento de Engenharia Civil e Arquitetura	Curso: Arquitetura
	Projecto: Reabilitação do antigo cinema de Arrifana.	
	Dissertação para obtenção do grau de mestre em Arquitetura	
Aluna	Joana Raquel Neves da Silva	1:100 E
Orientadora	Prof. Doutora Ana Paula Rainha	Existente_corte_AD1_vermelhos e amarelos

PRODUZIDO POR UMA VERSAO DO AUTODESK PARA ESTUDANTES

PRODUZIDO POR UMA VERSAO DO AUTODESK PARA ESTUDANTES