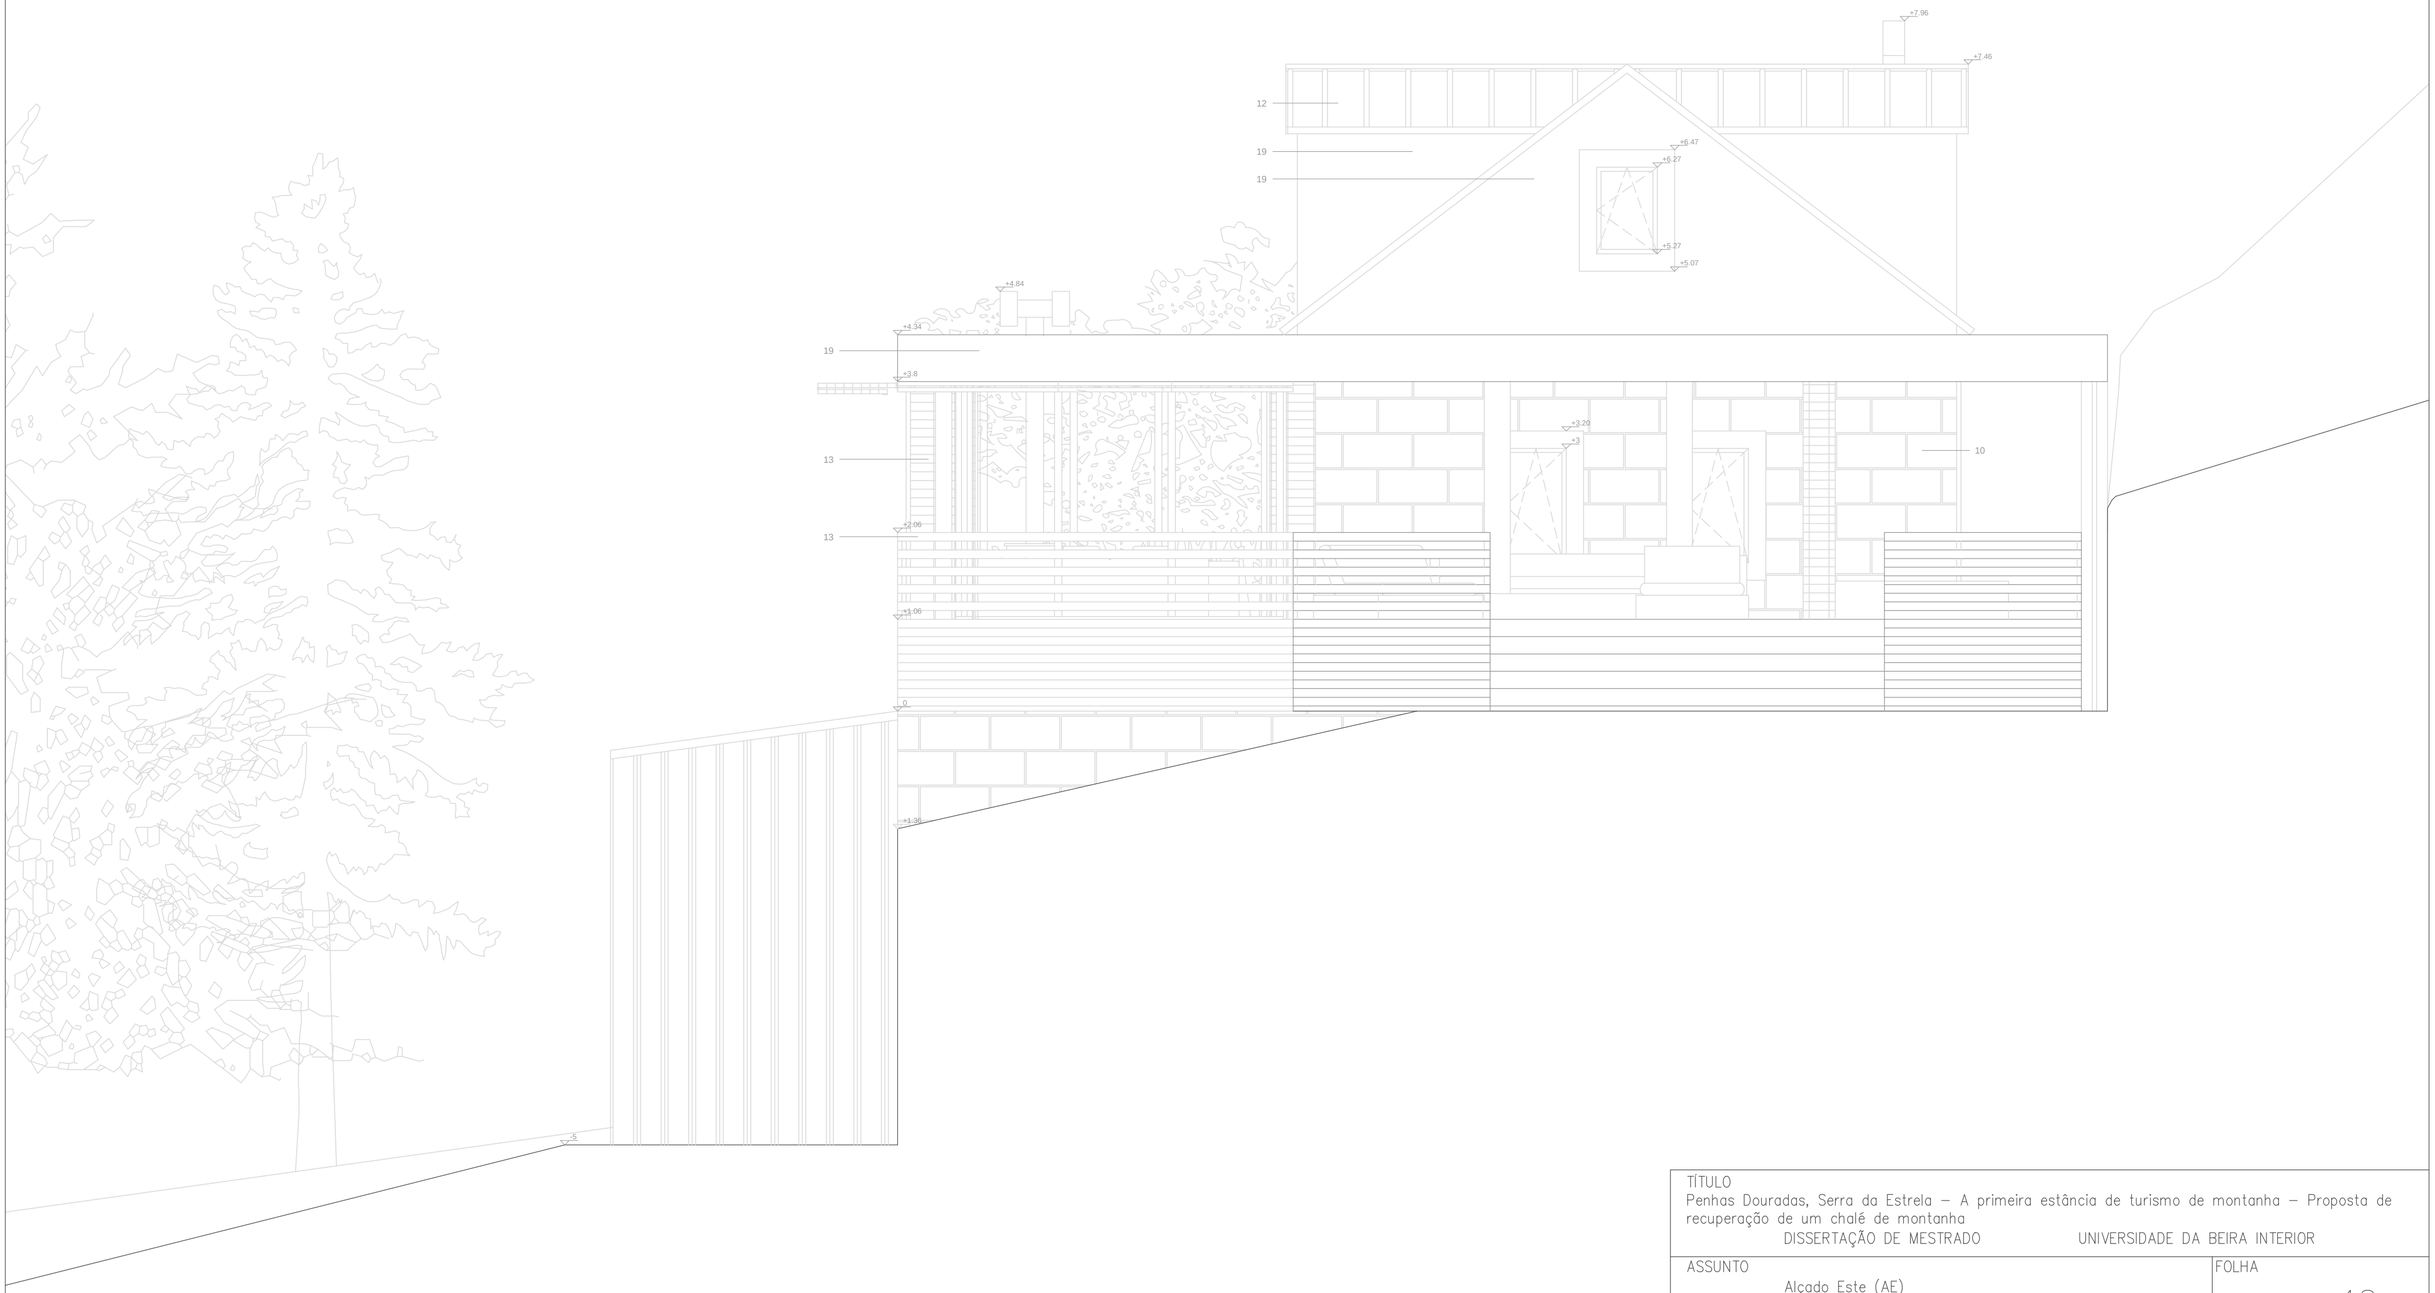

(10) Granito (12) Laminado de Pinho (13) Painel Sandwich (19) Aço Cortén 2 mm

TÍTULO Penhas Douradas, Serra da Estrela – A primeira estância de turismo de montanha – Proposta de recuperação de um chalé de montanha DISSERTAÇÃO DE MESTRADO UNIVERSIDADE DA BEIRA INTERIOR		
ASSUNTO Alçado Este (AE)	FOLHA 18	
ORIENTADOR Prof. Doutor José da Silva Neves Dias		
DISCENTE Helena Rasteiro Domingos, N°27547	DATA Fevereiro 2018	ESCALA 1/50