


A34 (ALÇADO NOE)

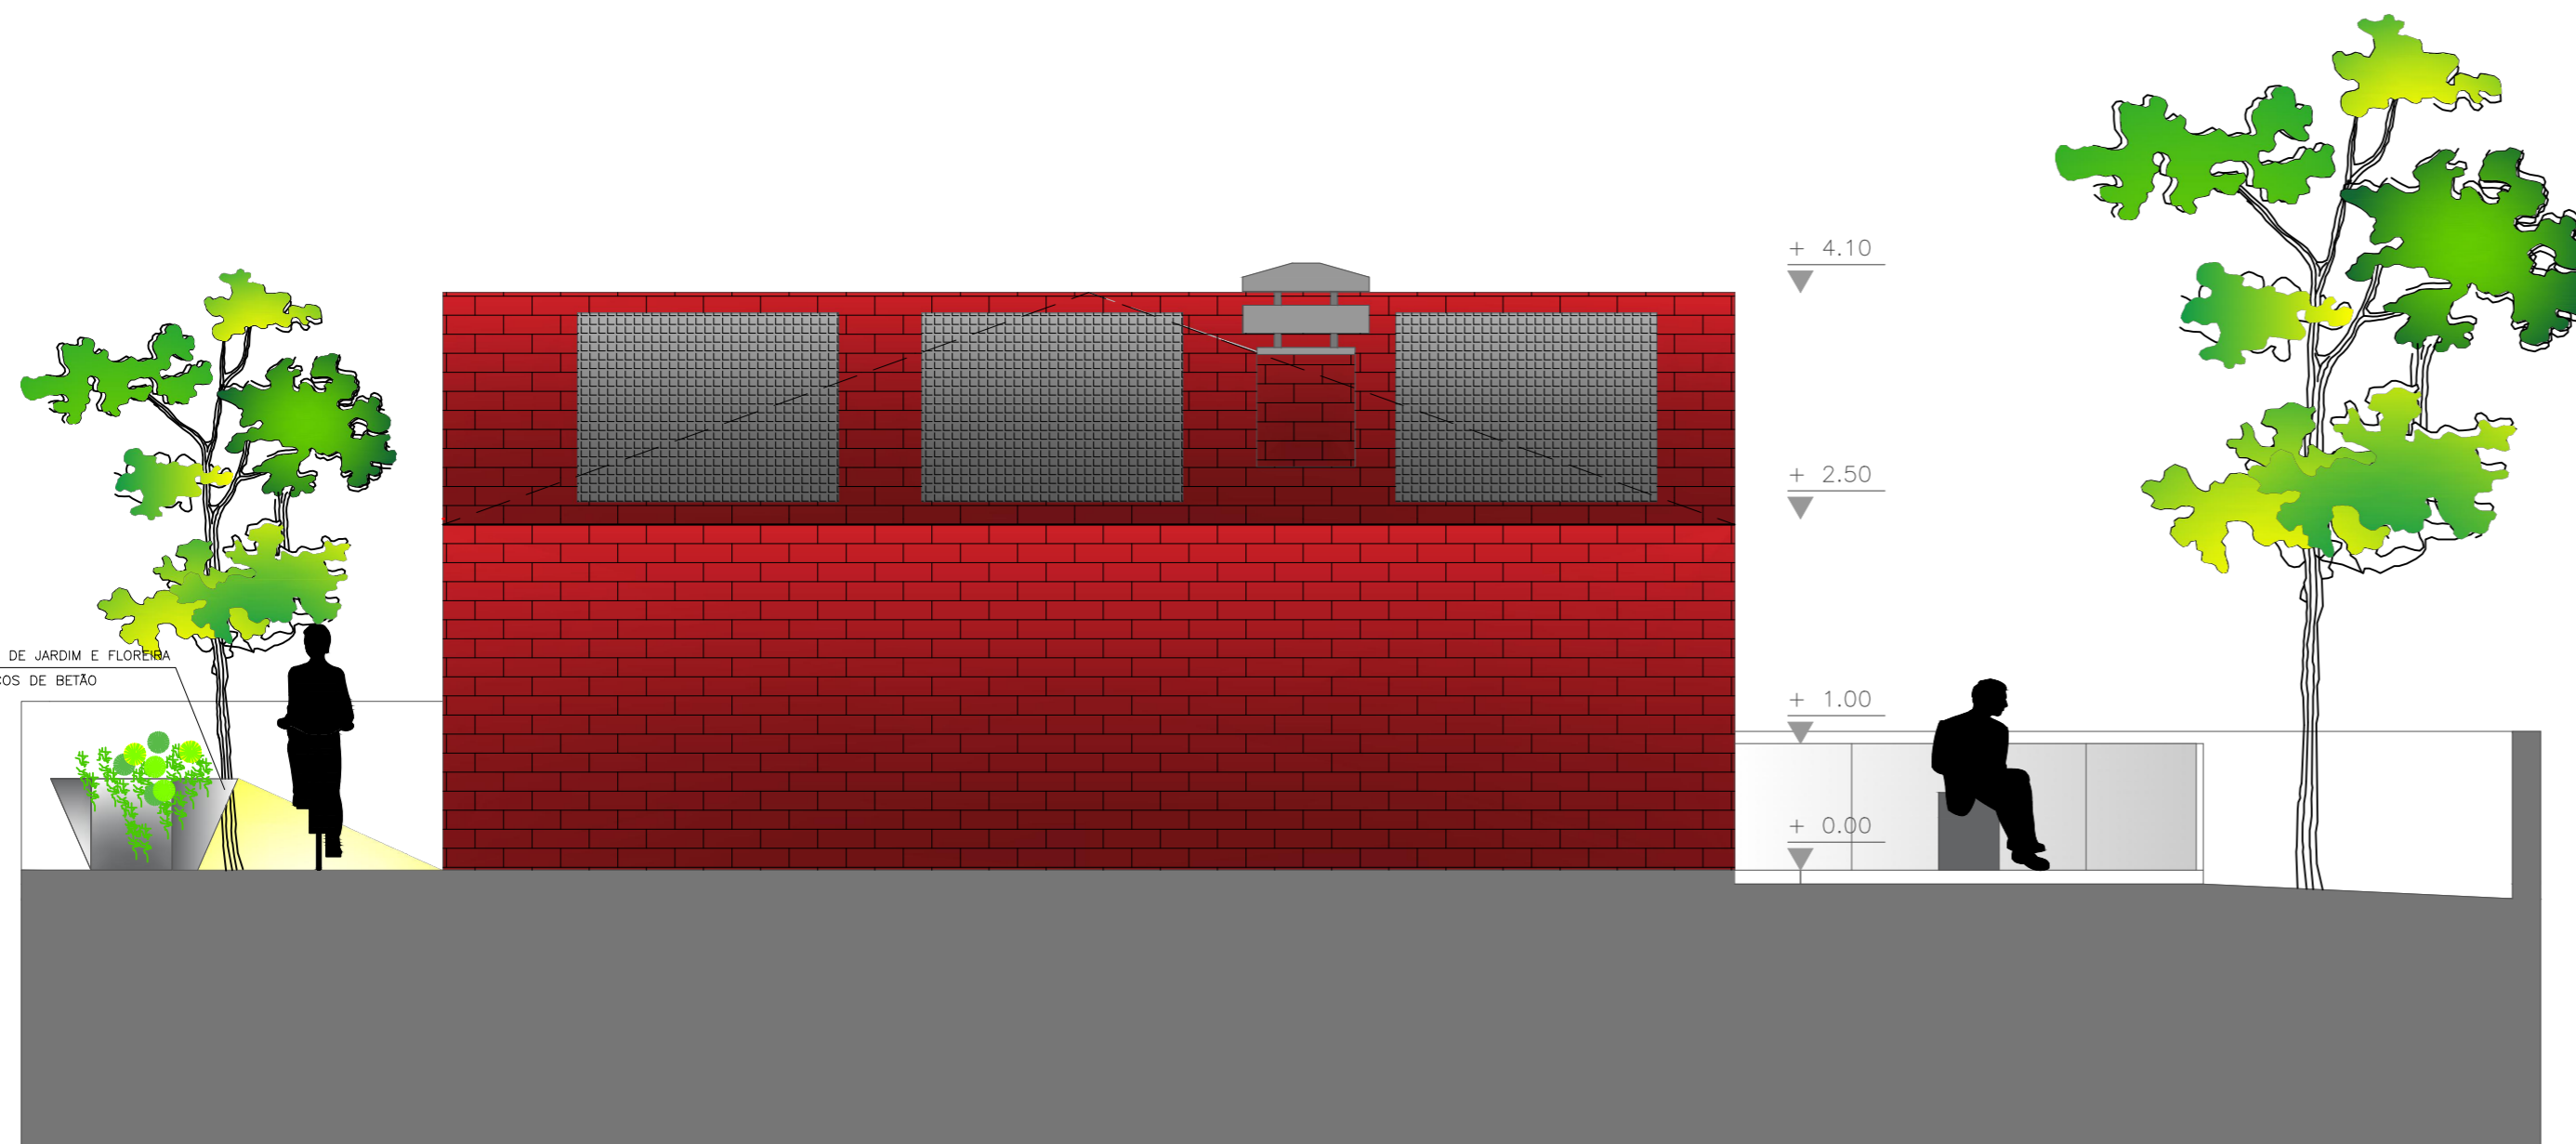

A35 (ALÇADO SOE)



ESC. 1:100

LEGENDA DE MATERIAIS:

- PLAQUETA CERÂMICA, VERMELHO VULCÂNICO (BRICK) - VALE DA GÂNDARA
- COLETORES SOLARES, MAXI - SONNEN KRAFT
- VIDRO TEMPERADO LAMINADO, TRANSLUCIDO
- LÂMINAS DE ALUMÍNIO ANODIZADO

TÍTULO: Reabilitação de Edifício Industrial para Residência Sénior	DESENHO: Alçados NOE e SOE	FOLHA: A34-A35
DISCENTE: Tânia Filipa Sousa Caetano	DISSERTAÇÃO: MIA - Mestrado Integrado Arquitetura	
ORIENTADOR: João Carlos Gonçalves Lanzinha	Data: outubro 2016	ESCALA: 1:50
CO-ORIENTADOR: Miguel João Mendes do Amaral Santiago Fernandes	Ano Letivo: 2015/2016	ORIENTAÇÃO:
OBSERVAÇÕES: Módulo Habitacional		