


PRODUCED BY AN AUTODESK EDUCATIONAL PRODUCT

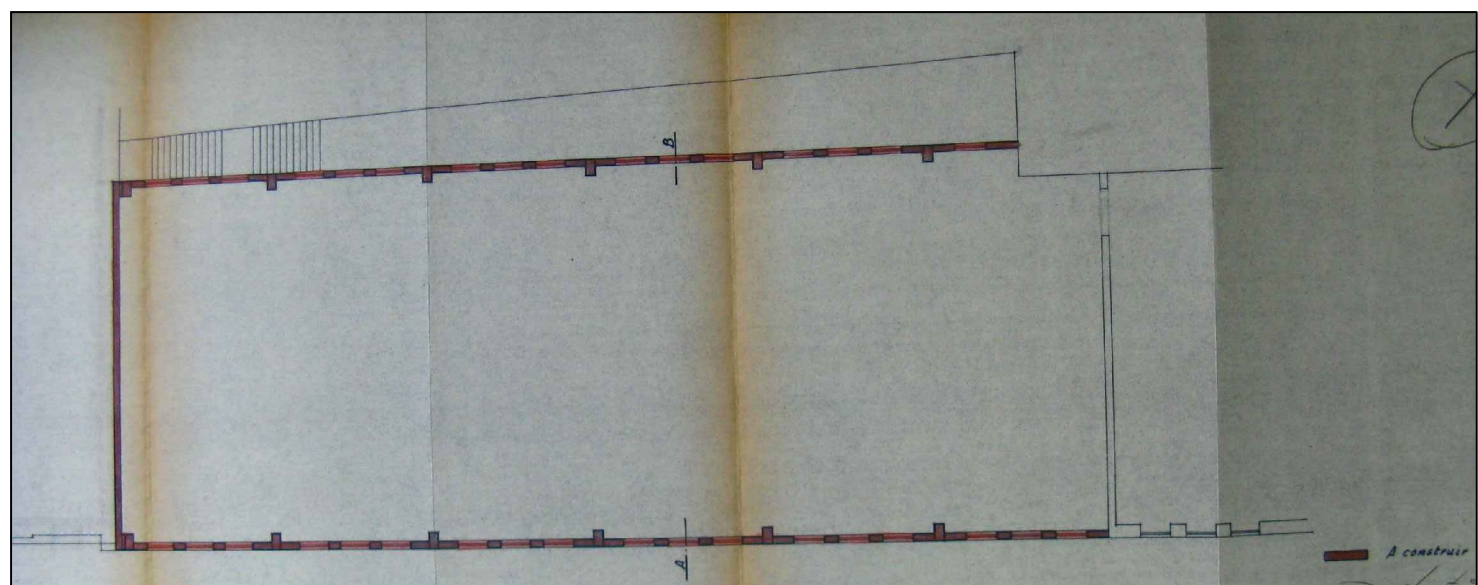

PRODUCED BY AN AUTODESK EDUCATIONAL PRODUCT

UNIVERSIDADE DA BEIRA INTERIOR	Lara Pereira
Mestrado em Engenharia Civil	Data : 2010
Trabalho: Proposta de anteprojecto para reabilitação de edificio industrial desocupado na Covilhã	Escalas : 1/100
Planta do Piso 4, +8,80m	ANEXO 5