


Planta do Piso Térreo

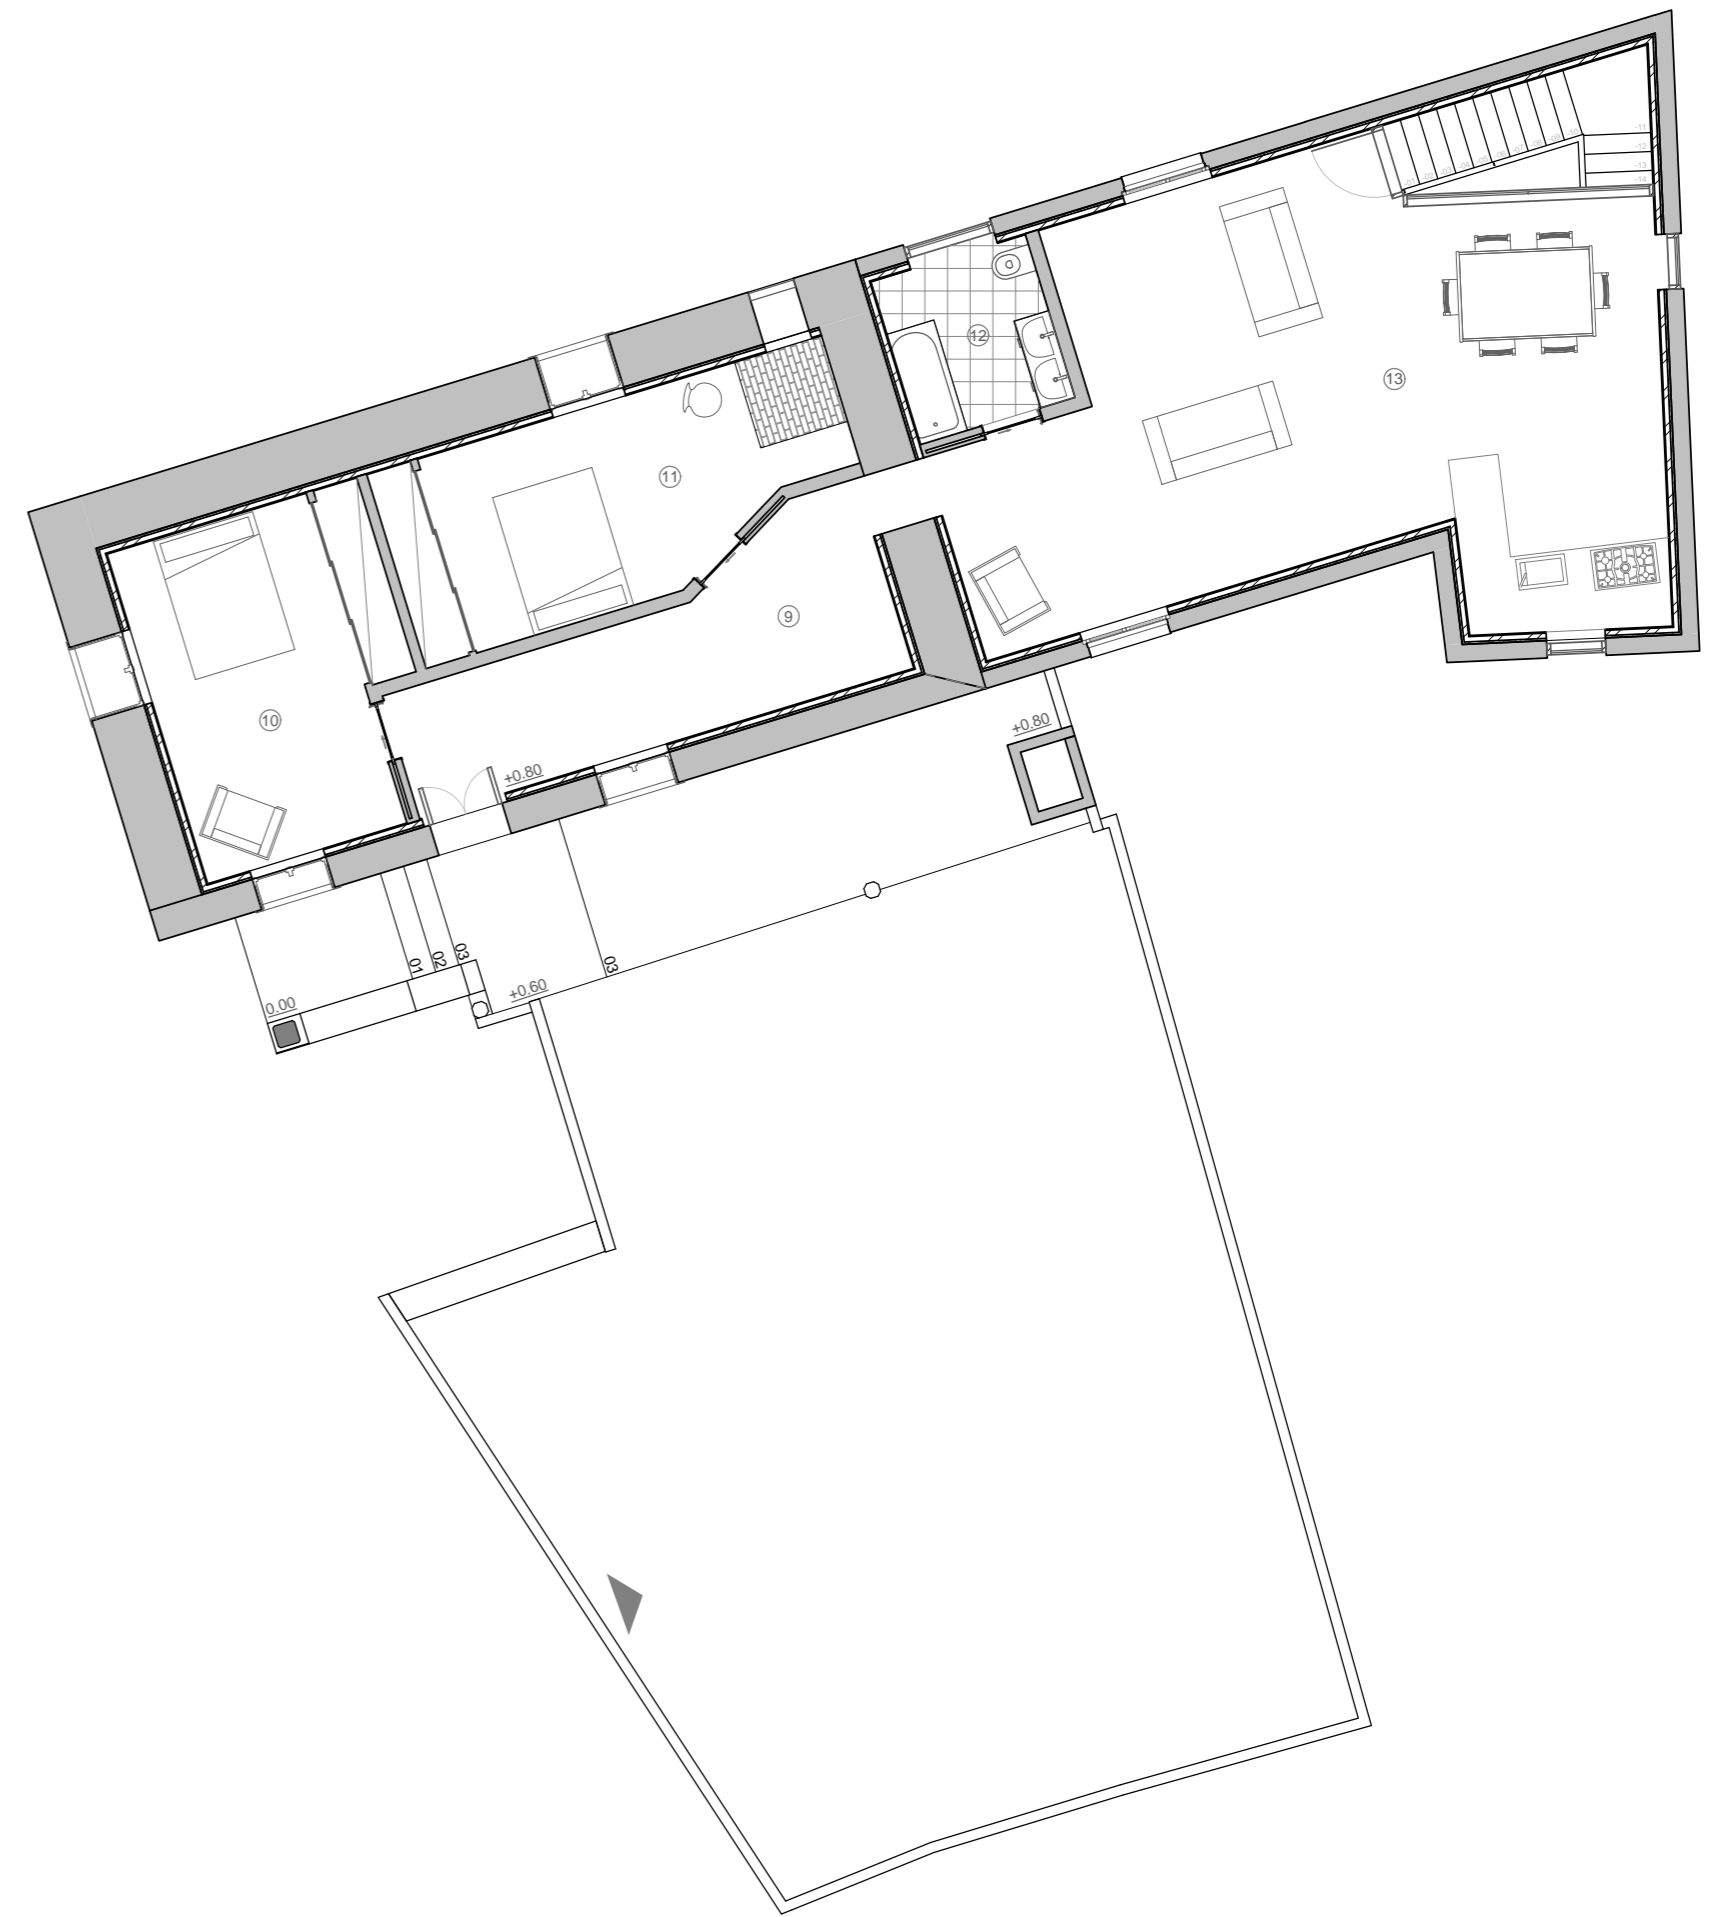

Planta do Piso 1

**LEGENDA**

1 - Sala de Moagem B (26.21m <sup>2</sup> )	4 - Cozinha (06.87m <sup>2</sup> )	7 - Instalações Sanitárias (10.26m <sup>2</sup> )	10 - Quarto (14.41m <sup>2</sup> )	13 - Cozinha / Sala de Refeições (48.09m <sup>2</sup> )
2 - Sala de Moagem A (27.34m <sup>2</sup> )	5 - Sala de Salgar (02.21m <sup>2</sup> )	8 - Arrumos (01.15m <sup>2</sup> )	11 - Quarto (14.94m <sup>2</sup> )	
3 - Sala de Exposição (07.83m <sup>2</sup> )	6 - Sala Polivalente (88.48m <sup>2</sup> )	9 - Hall de Entrada (13.86m <sup>2</sup> )	12 - Instalações Sanitárias (05.10m <sup>2</sup> )	

ORIENTADOR: PROF. DR. ARG.º MIGUEL MOREIRA PINTO ALUNO: EDGAR ALEXANDRE FERREIRA CARREIRA - N.º 18440		HABITAÇÃO SUSTENTÁVEL EM ESPAÇO RURAL O CASO DO PATRIMÓNIO MOLINOLÓGICO NA FREGUESIA DAS CORTES, LEIRIA	
UNIVERSIDADE DA BEIRA INTERIOR - D.E.C.A. MESTRADO INTEGRADO EM ARQUITECTURA		DATA: JUNHO 2010	ESCALA: 1 : 100
 2009/2010 DISSERTAÇÃO / PROJECTO		Edifício do Moinho do Pombal - Planta do Piso Térreo / Piso 1	
		DESENHO N.º 10	

