


MATERIAIS:

ESTÃO	BÉTUA PRATEADA
PAVIMENTO FLUTUANTE	CIPRESTE
PAVIMENTO CREMICO	

COTA -5 M

1- ESPAÇO DE CONTEMPLAÇÃO / MEDITAÇÃO = 184,20m <sup>2</sup>	17- COPA = 20,80 m <sup>2</sup>
2- PERCURSO DE REFLEXÃO = 783 m <sup>2</sup>	18- ARQUIVO 1 = 19,60 m <sup>2</sup>
3- ESPAÇO DE CELEBRAÇÃO = 1097,80 m <sup>2</sup>	19- SALA DE REUNIÕES 1 = 54,20 m <sup>2</sup>
4- SALA DE ESPERA 1 = 65,50 m <sup>2</sup>	20- RECEÇÃO = 44,00 m <sup>2</sup>
5- SALA DE VELAÇÃO 1 = 68,30 m <sup>2</sup>	21- ADMINISTRAÇÃO = 38,20 m <sup>2</sup>
6- EXPOSIÇÃO DA URNA 1 = 68,30 m <sup>2</sup>	22- GABINETE DIRECTOR = 22,50 m <sup>2</sup>
7- SALA DE ESPERA 2 = 71,30 m <sup>2</sup>	23- ARQUIVO 2 = 10,80 m <sup>2</sup>
8- SALA DE VELAÇÃO 2 = 60,00 m <sup>2</sup>	24- SALA DE REUNIÕES 2 = 23,20 m <sup>2</sup>
9- EXPOSIÇÃO DA URNA 2 = 17,10 m <sup>2</sup>	25- NÚCLEO DE ACESSO VERTICAL = 33,00 m <sup>2</sup>
10- LAVABOS = 18,00 m <sup>2</sup>	26- ELEVADOR = 1,20 m <sup>2</sup>
11- WC MASCULINO = 15,60 m <sup>2</sup>	27- ARRUMOS = 56,28 m <sup>2</sup>
12- WC FEMININO = 15,60 m <sup>2</sup>	28- ARRECADAÇÃO DE LIMPEZA = 24,15m <sup>2</sup>
13- ELEVADOR MONTA CARGAS = 4,20 m <sup>2</sup>	29- ARRECADAÇÃO DE EQUIPAMENTOS = 10,5 m <sup>2</sup>
14- CIRCULAÇÃO = 53,80 m <sup>2</sup>	30- VESTIÁRIO DE ORADOR = 13,80 m <sup>2</sup>
15- WC MASCULINO = 9,40 m <sup>2</sup>	31- WC = 6,00 m <sup>2</sup>
16- WC FEMININO = 9,40 m <sup>2</sup>	

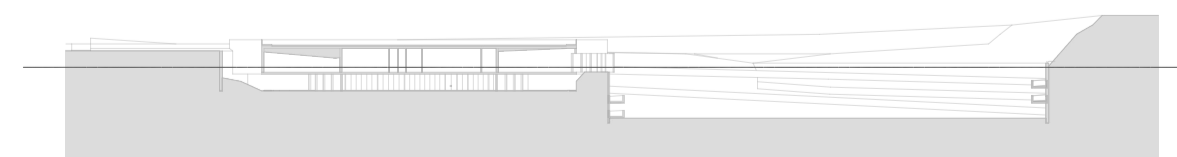

	TANATORIO DE LOUSADA		III - 05
	ANA JOÃO VIEIRA	REPRESENTAÇÃO: PLANTA PISO -1	
	32365	ESCALA: 1:200	