


- legenda geral
- 1 - pedra de xisto, "picarra", emparelhada juntas em barro
  - 2 - portada em madeira
  - 3 - Caixilharia de alumínio sistema batente vidro duplo
  - 4 - telha lusa cor natural
  - 5 - reboco branco estanhado
  - 6 - escada em pedra xisto e granito
  - 7 - portão de aço galvanizado
  - 8 - madeira com tratamento hidrofugo
  - 9 - porta em madeira envernizada
  - 10 - caixilharia de alumínio sistema duplo rail
  - 11 - padieira betão armado

Leandro Manuel Pais Pereira - nº27437	Universidade da Beira interior 2015/2016
Duas casas no lugar de Mãos, Viana do Castelo	25 de Janeiro de 2016
Alçado oeste a-a	Projeto de licenciamento
Notas: Cotas em metros - todas a cotas são de acabado. No caso de incoerência entre desenhos, a escala mais ampliada é a que vigora.	Escala de desenho: 1/50

PL06

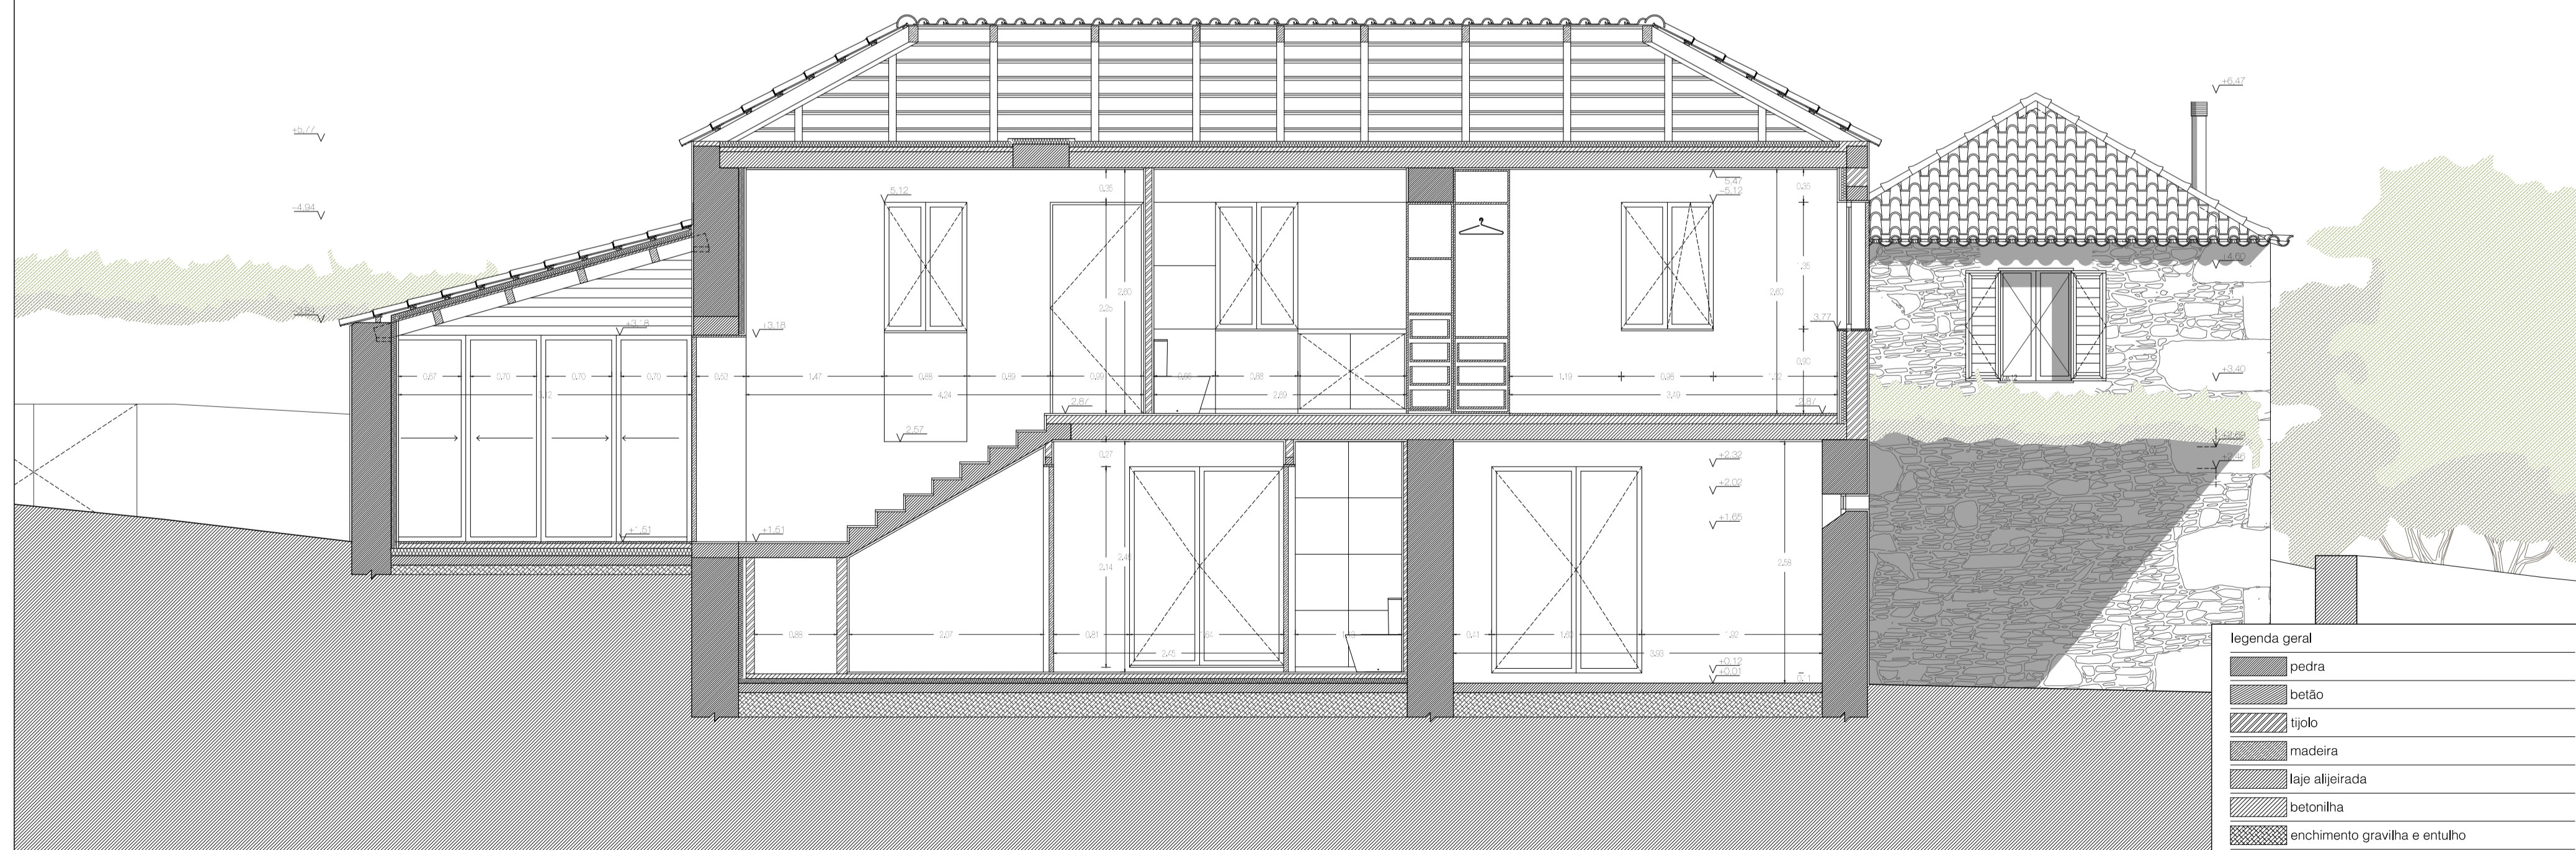

- legenda geral
- pedra
  - betão
  - tijolo
  - madeira
  - laje alvearada
  - betonilha
  - enchimento graviha e entulho

Leandro Manuel Pais Pereira - nº27437	Universidade da Beira interior 2015/2016
Duas casas no lugar de Mãos, Viana do Castelo	25 de Janeiro de 2016
Corte b-b	Projeto de licenciamento
Notas: Cotas em metros - todas a cotas são de acabado. No caso de incoerência entre desenhos, a escala mais ampliada é a que vigora.	Escala de desenho: 1/50

PL07