



01 - Acessos Verticais 02 - Instalações Sanitárias 03 - Ateliers Comunitários 04 - Espaço Coworking 05 - Refeitório 06 - Hall 07 - Sala Polivalente

Residências Artísticas Temporárias - planta r/c esc.1.100

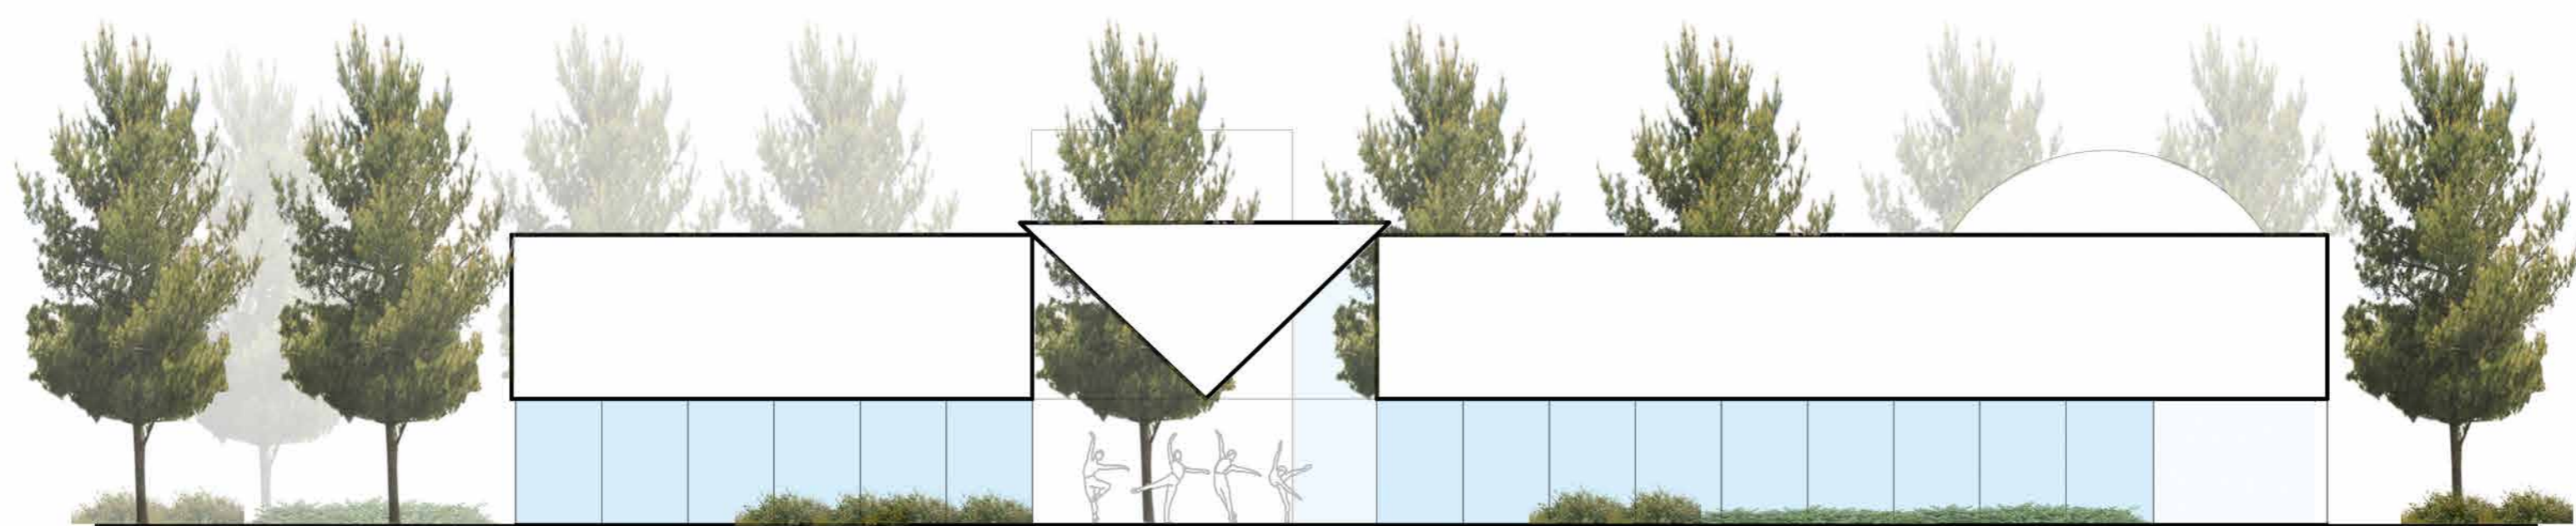

Alçado Sul - esc.1.150

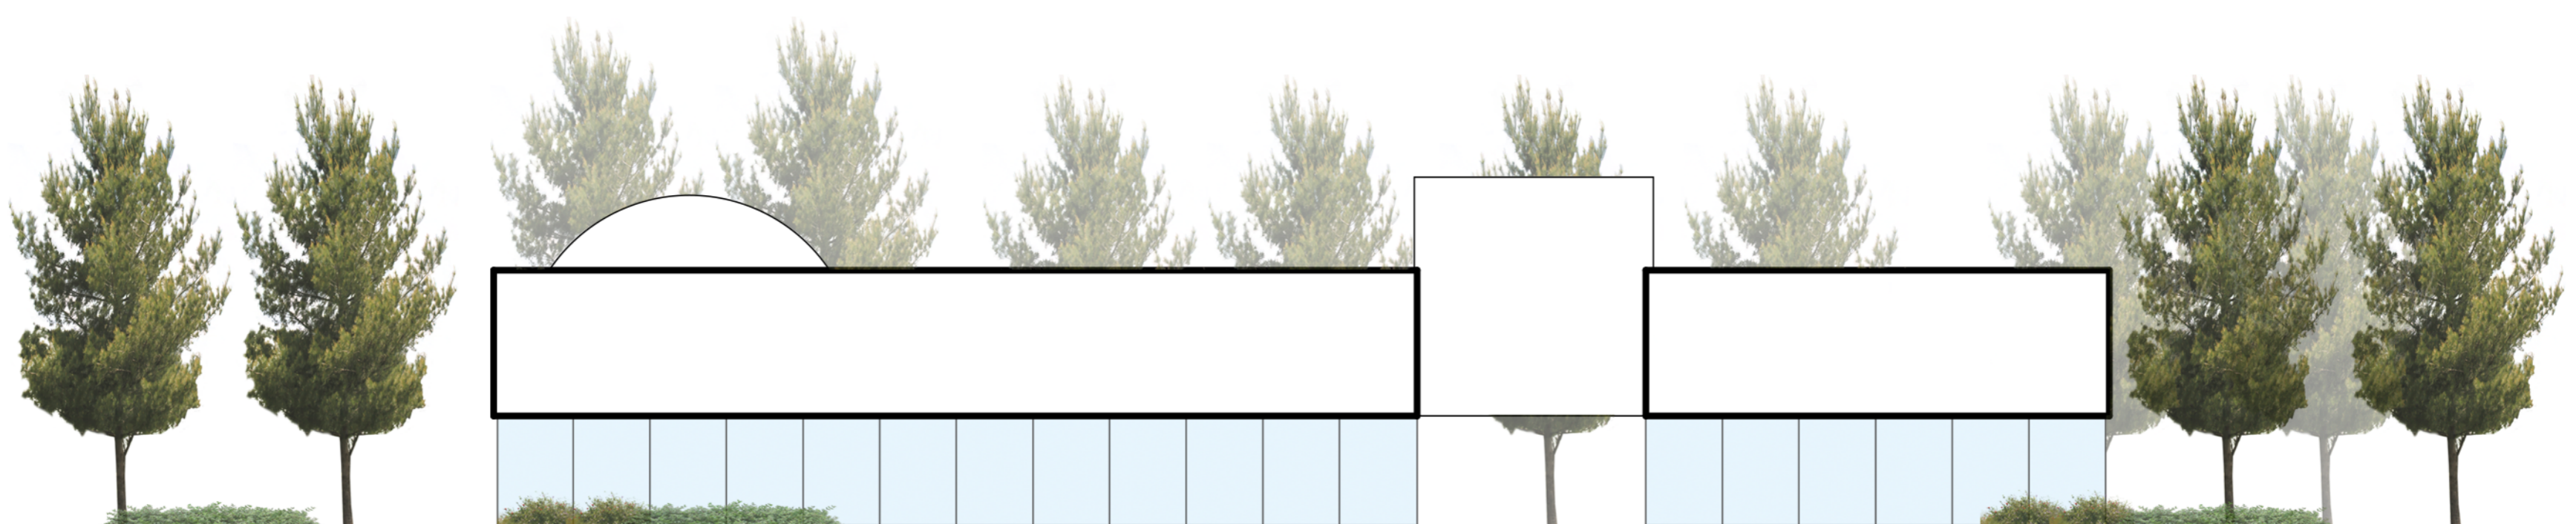

Alçado Norte - esc.1.150