



Corte 1

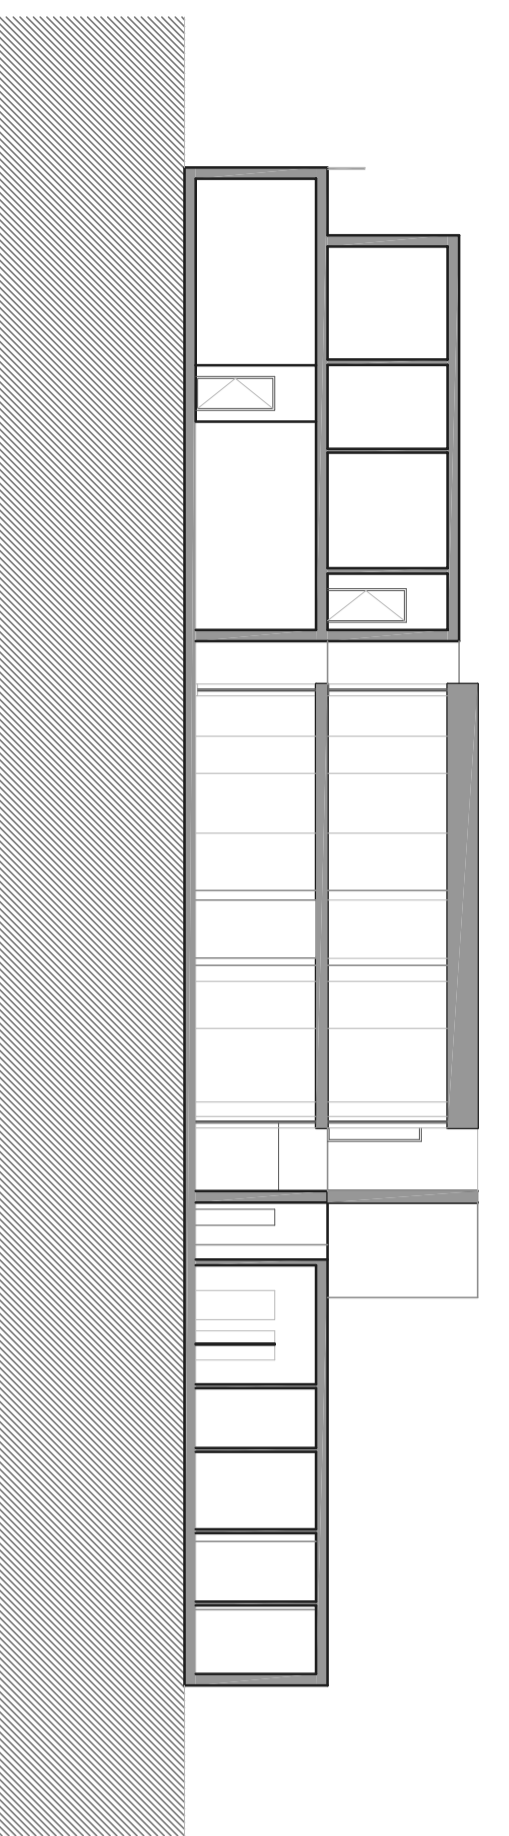

Corte 3

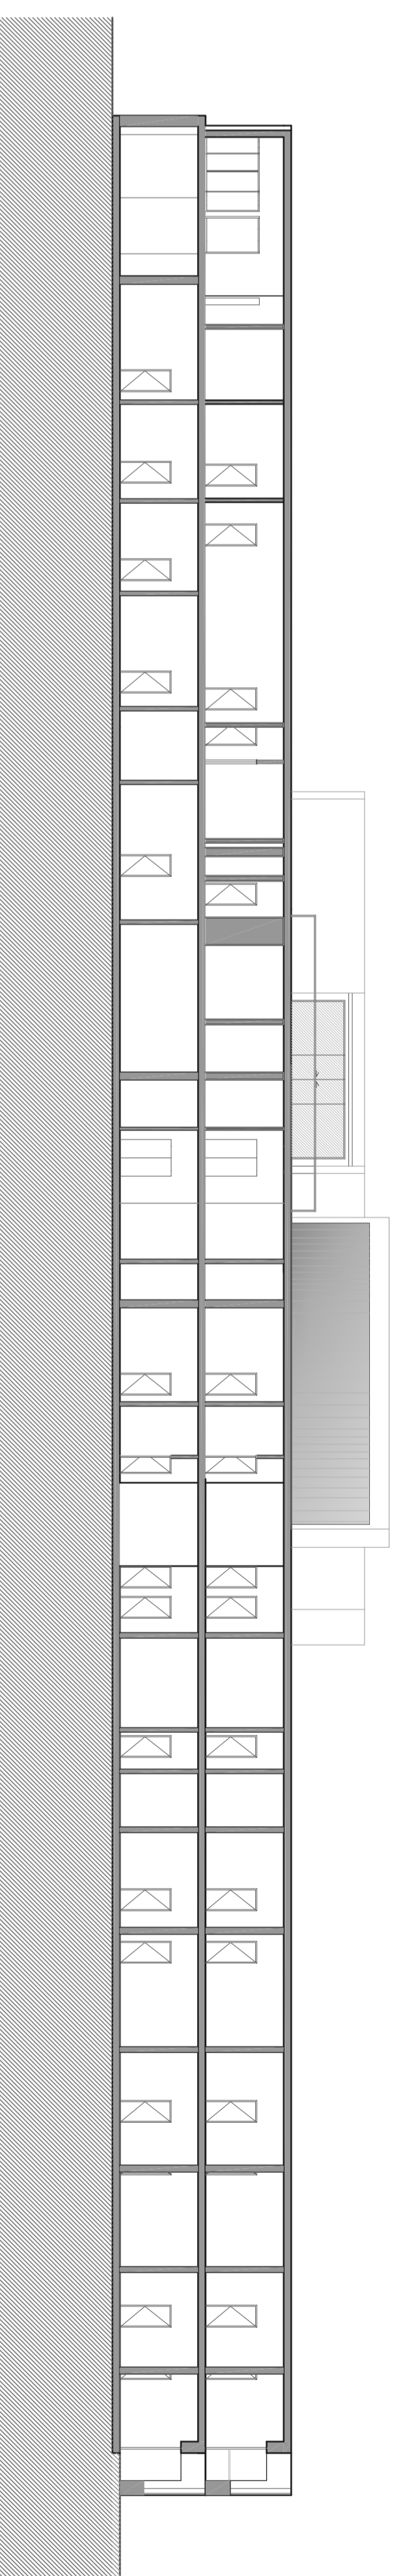

Corte 2

Universidade  
da  
Beira Interior  
UBI  
Engenharia  
(DECA)

Desenvolvido para licenciatura de Grau de Arquitetura em  
Arquitetura (2º ciclo de estudos)

Título:  
Cortilhas - "Espaço das Idades"  
Proposta arquitectónica de intervenção,  
valorização e o expansão do centro de  
apóio a idosos

Síntese  
Projecto Proposto:  
Cortices

Director:  
Prof. Doutor Jacék Tadeusz Krenz

Coordenador:  
Prof. Doutora Cláudia Sofia Bento

Elaborada:  
Isabel Maria Gomes Valentim  
Nº 13558

Edição:  
1 / 200  
Outubro 2011