




Planta da cobertura 645 m2
Escala 1/200

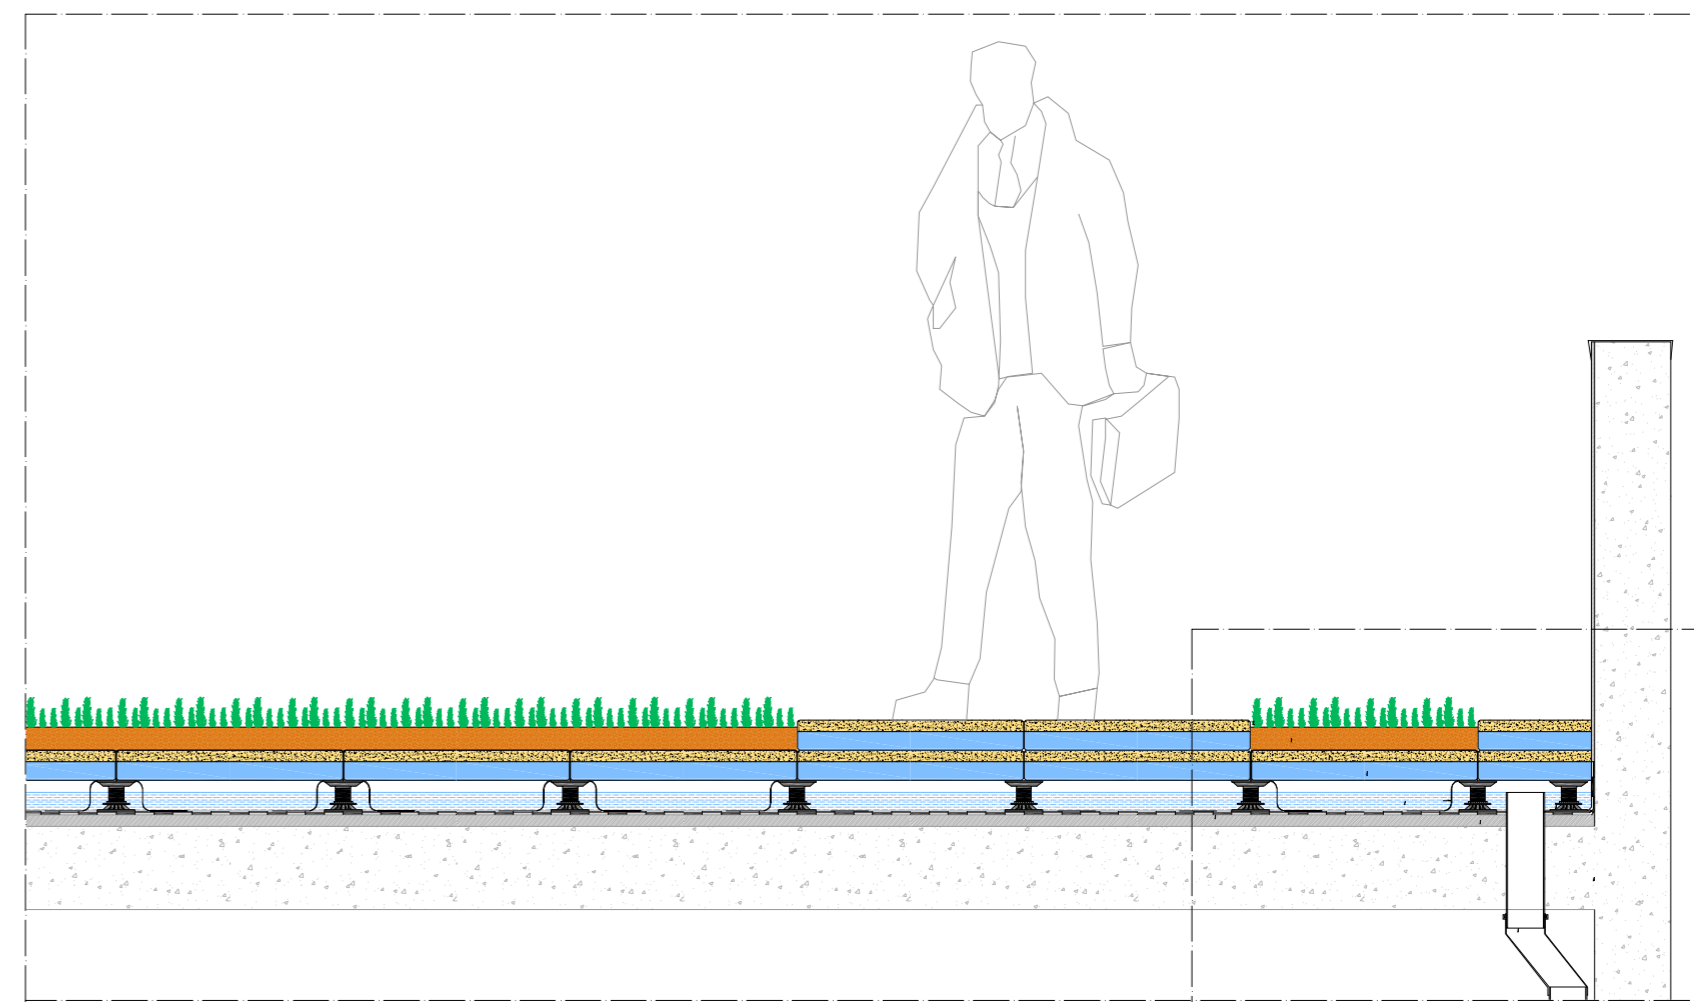

Cobertura Vegetal
Escala 1/50

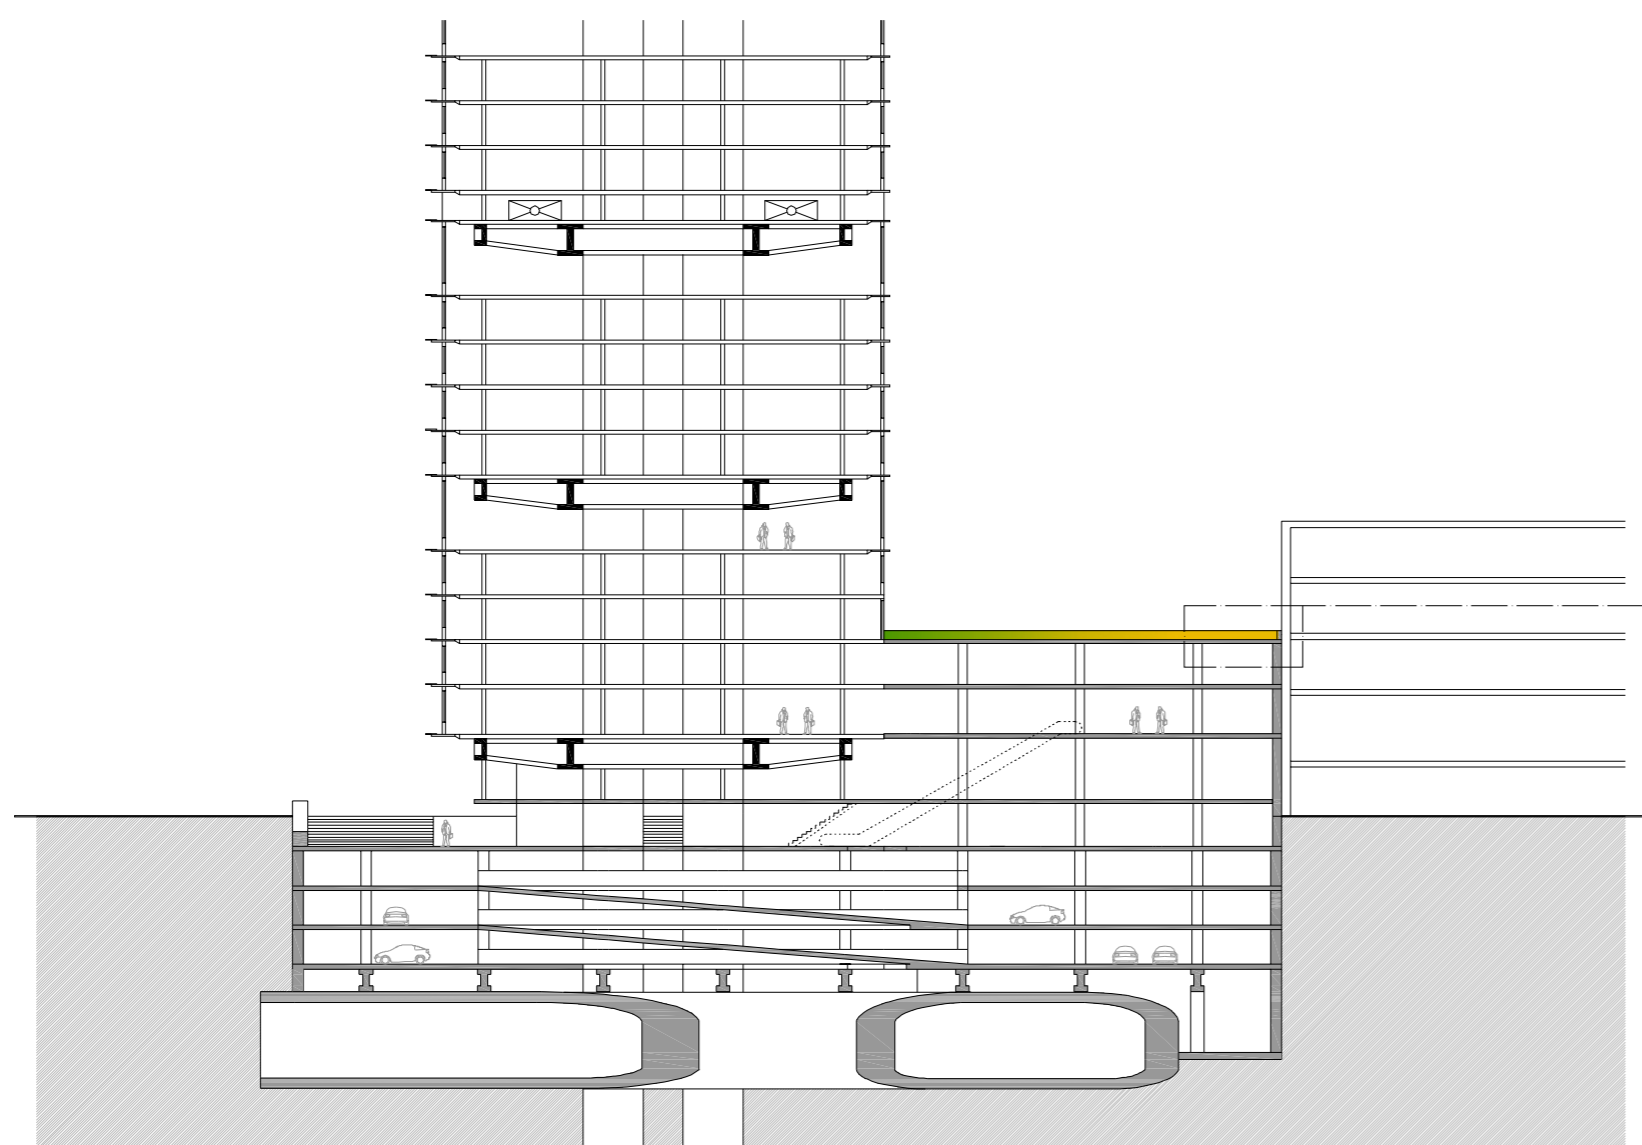

Corte Longitudinal
Escala 1/500

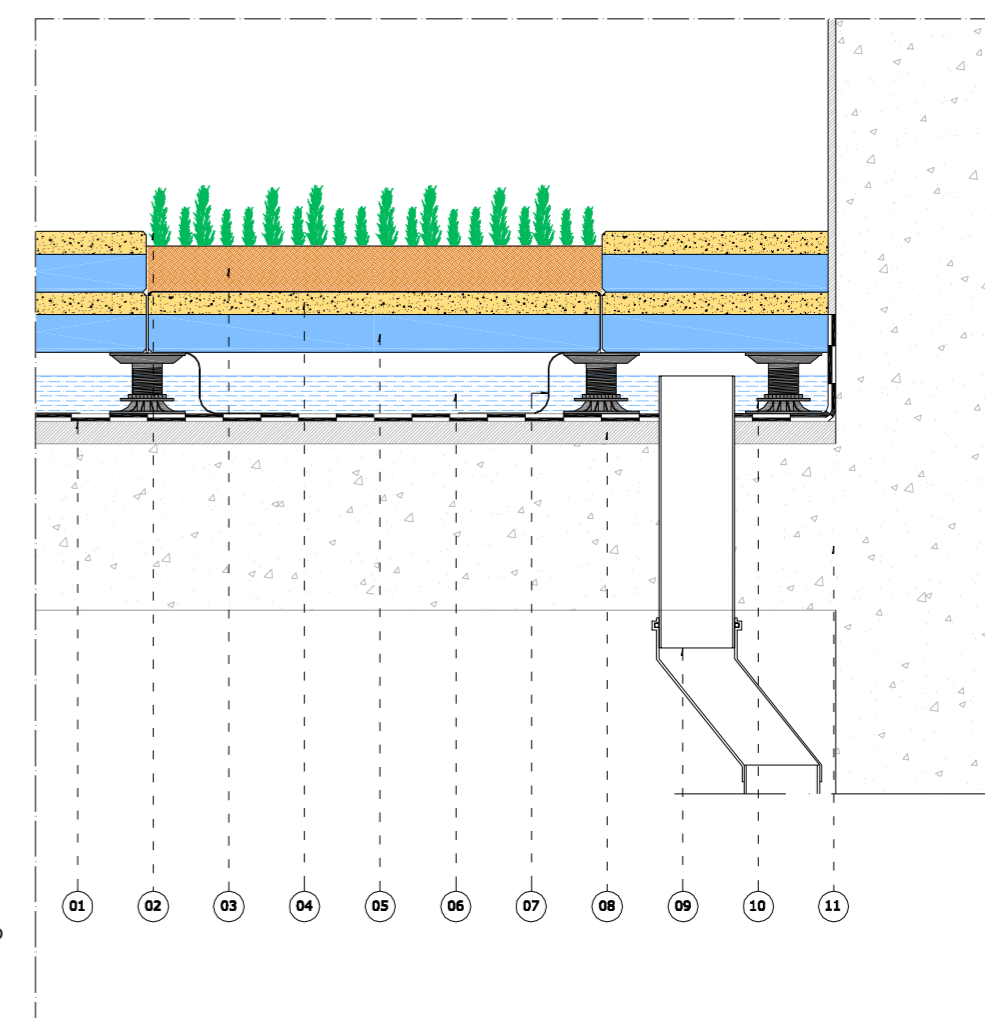

Pormenor da cobertura vegetal
Escala 1/10

- LEGENDA:
- 1- Tela impermeabilizante
 - 2- Plantas seleccionadas
 - 3- Substrato vegetal
 - 4- Betão poroso
 - 5- Poliuretano extrudido
 - 6- Água
 - 7- Tela geotêxtil
 - 8- Camada de regularização
 - 9- Tubo de queda
 - 10- Suporte regulável
 - 11- Laje