BB'

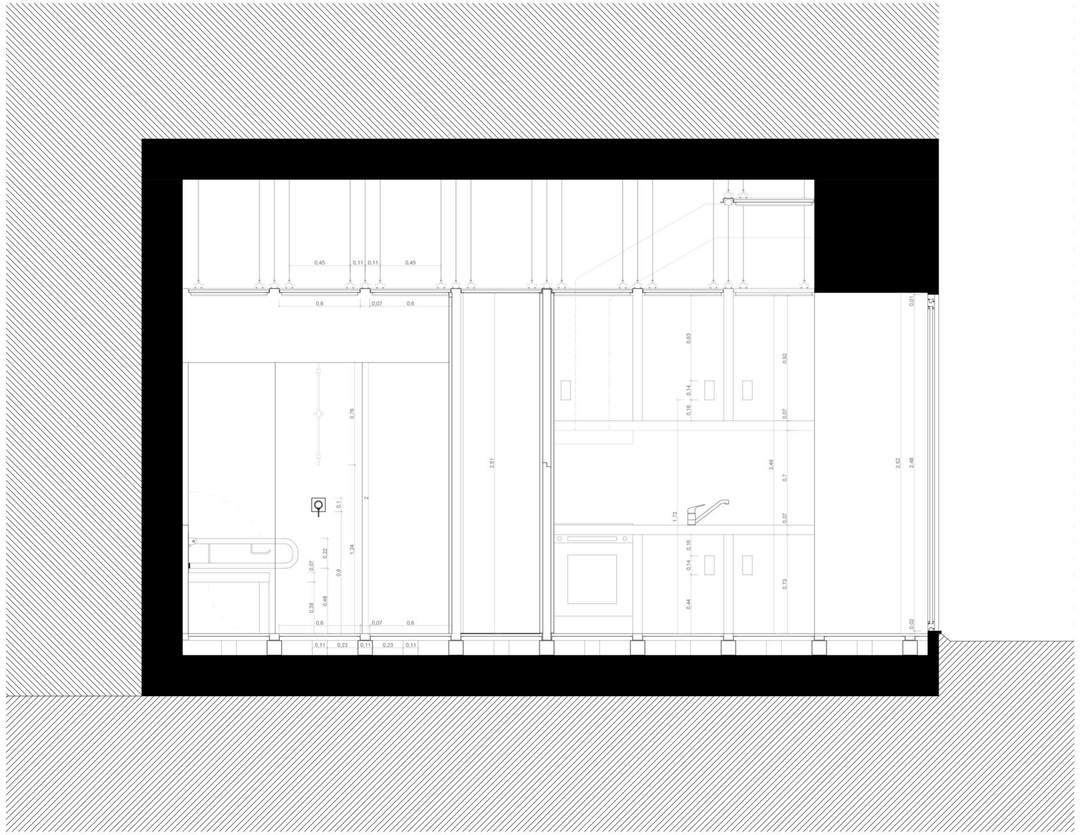

EE'

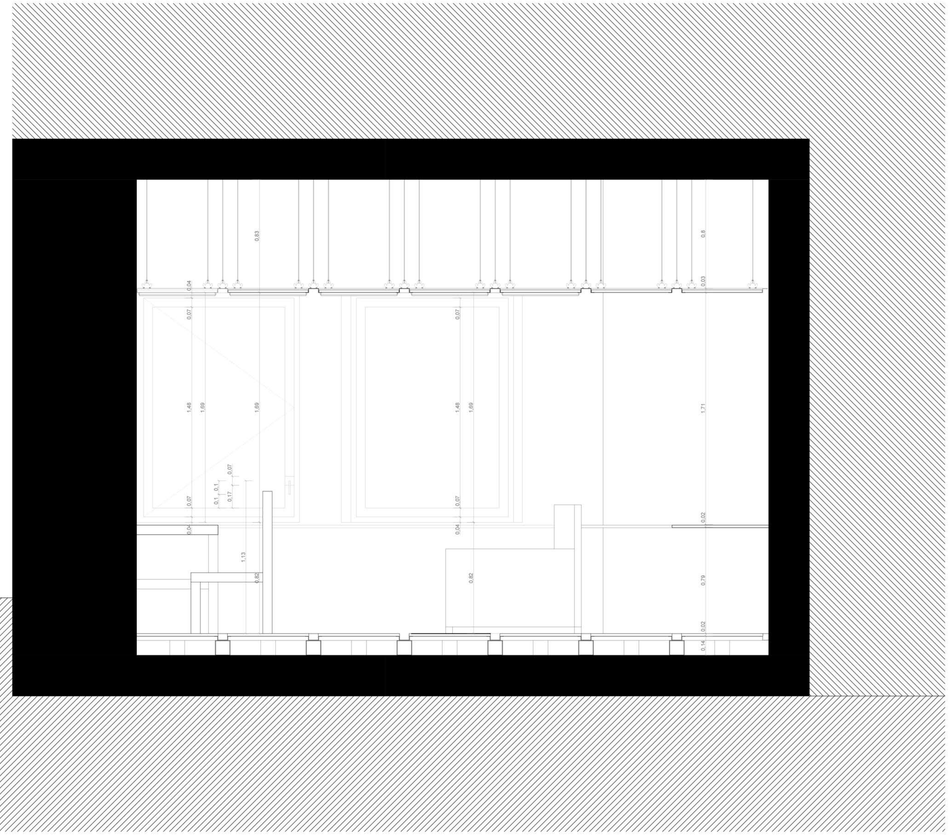

DISSERTAÇÃO PARA A OBTENÇÃO DE GRAU DE MESTRE EM ARQUITETURA - UNIVERSIDADE DA BEIRA INTERIOR		Fevereiro de 2018
Operação de Reabilitação Urbana na ARU do Fundão Proposta de Reconversão de Lojas em Habitação	Discente: Raquel Rafaela dos Santos Carinha da Silva Orientadora: Prof. Doutora Inês Daniel de Campos	Anexo 3.10
LOJA 2 | CORTES TRANSVERSAIS | PROPOSTA		Escala 1:20