


ALÇADO PRINCIPAL

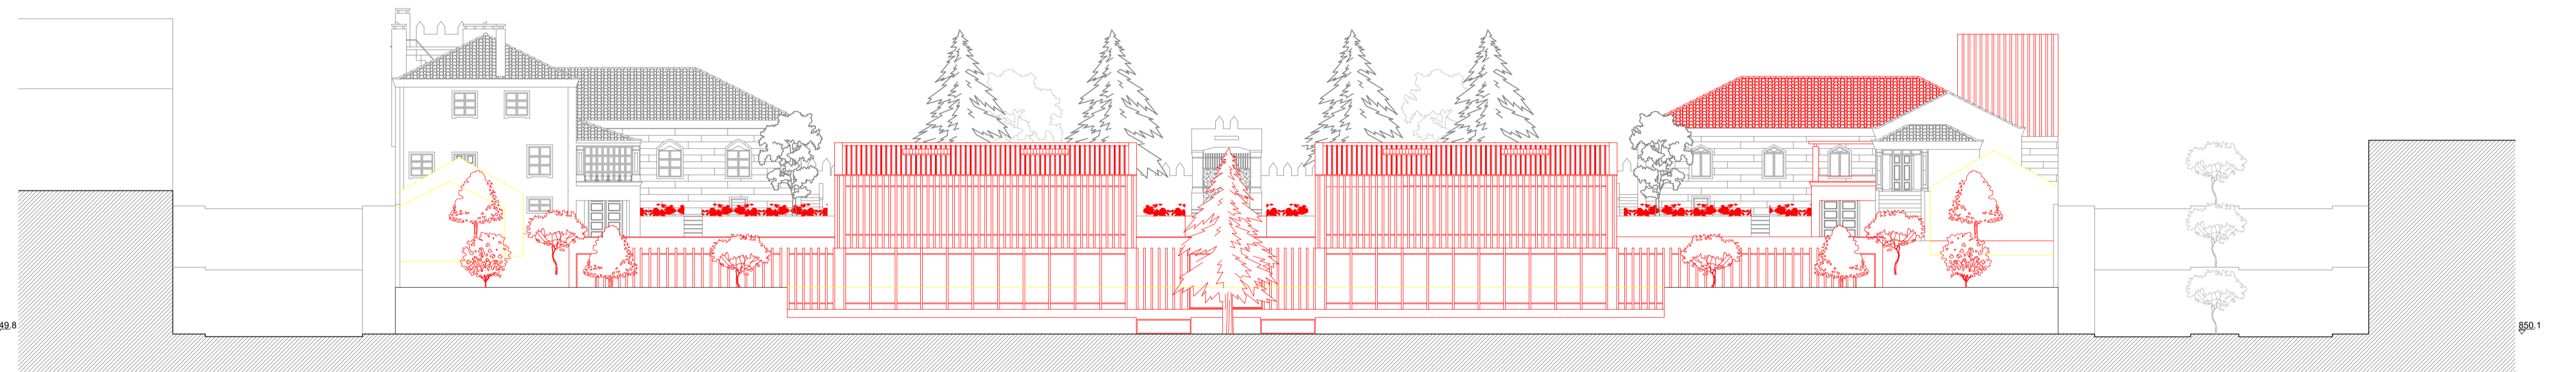

ALÇADO POSTERIOR

Dissertação para a Obtenção de Grau Mestre em Arquitetura - UBI	
Proposta de Reabilitação da Villa Cruz, em Trancoso: do Passado ao Futuro	
Contém	Amarelos e Vermelhos Alçados
Discente	Tânia Rafaela Silva da Silva Pereira
Docente	Prof. Dra. Inês Daniel de Campos
Escala	1/200
Data	novembro de 2020
	
Desenho Nº	18