


1º Andar

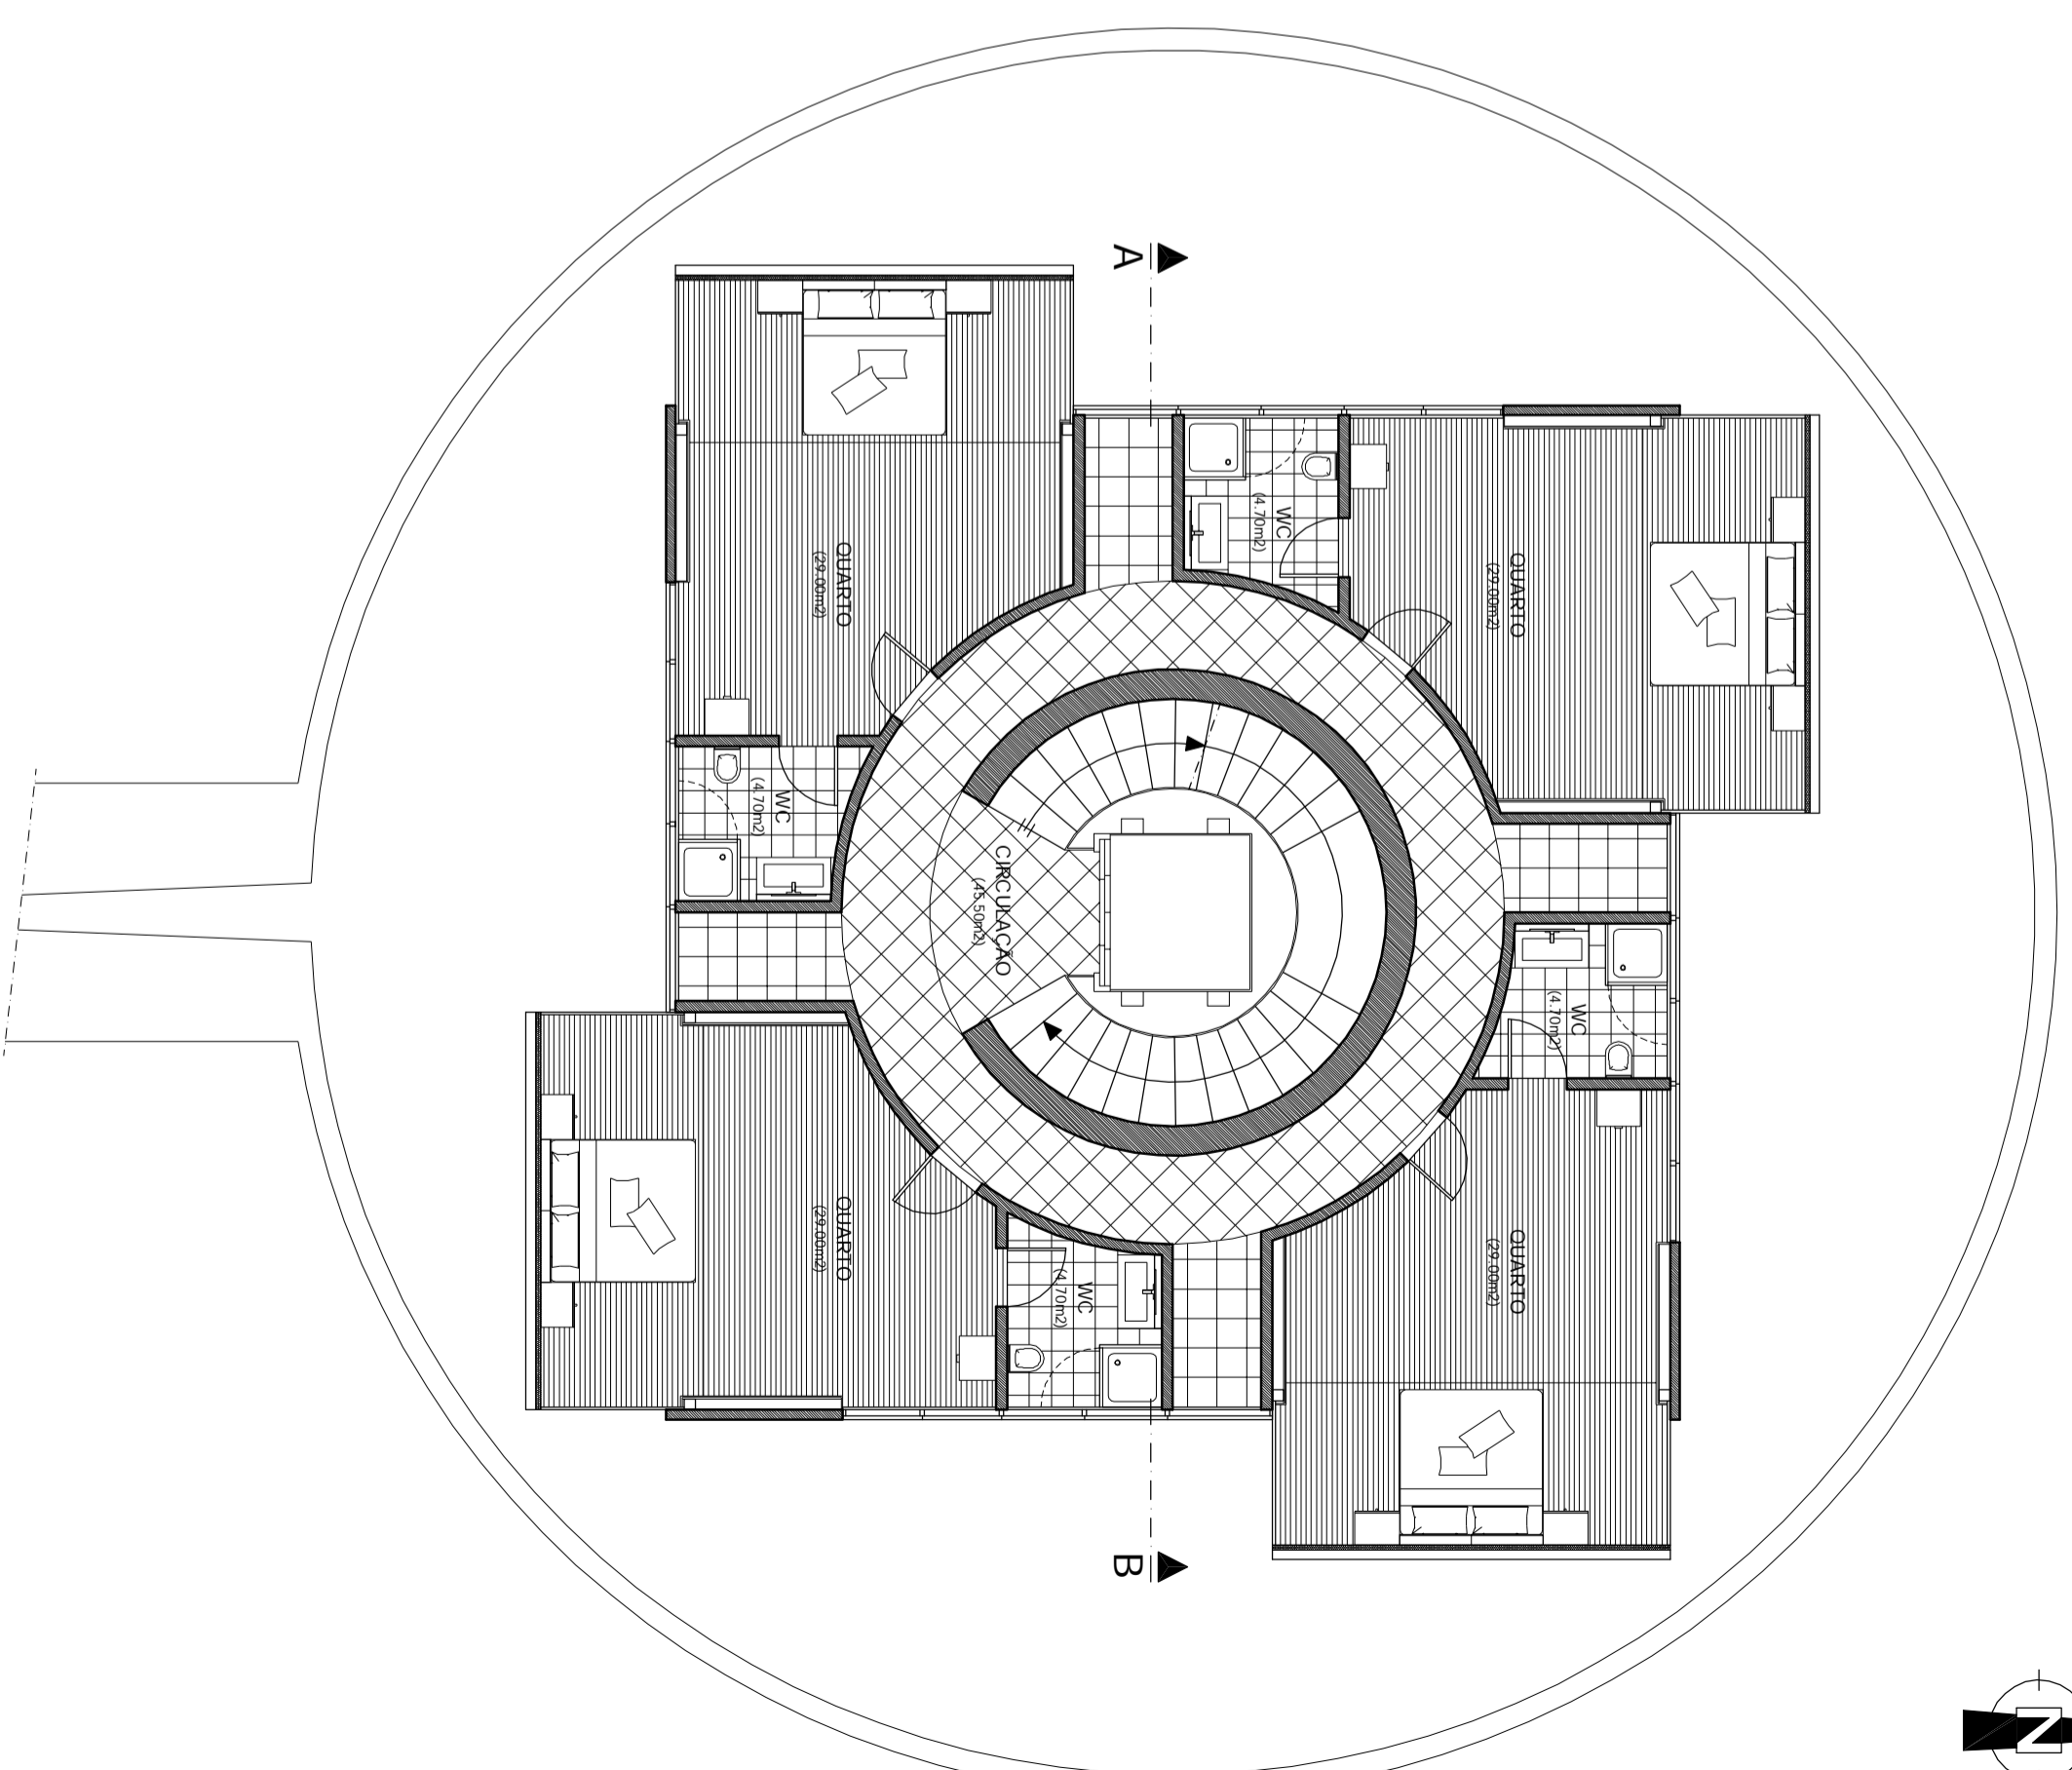

1º Andar (expandido)

Disserção:

CASA RUBIK \_ Domínio sobre a luz

Data:

Outubro | 2010

Contém:

Planta do 1º Andar

Escala:

1/100

Orientador:

Prof. Doutor Luís Miguel Moreira Pinto

Número:

Realizado por:

Philippe Marques Pais UBI \_ Grau de Mestre em Arquitectura

3