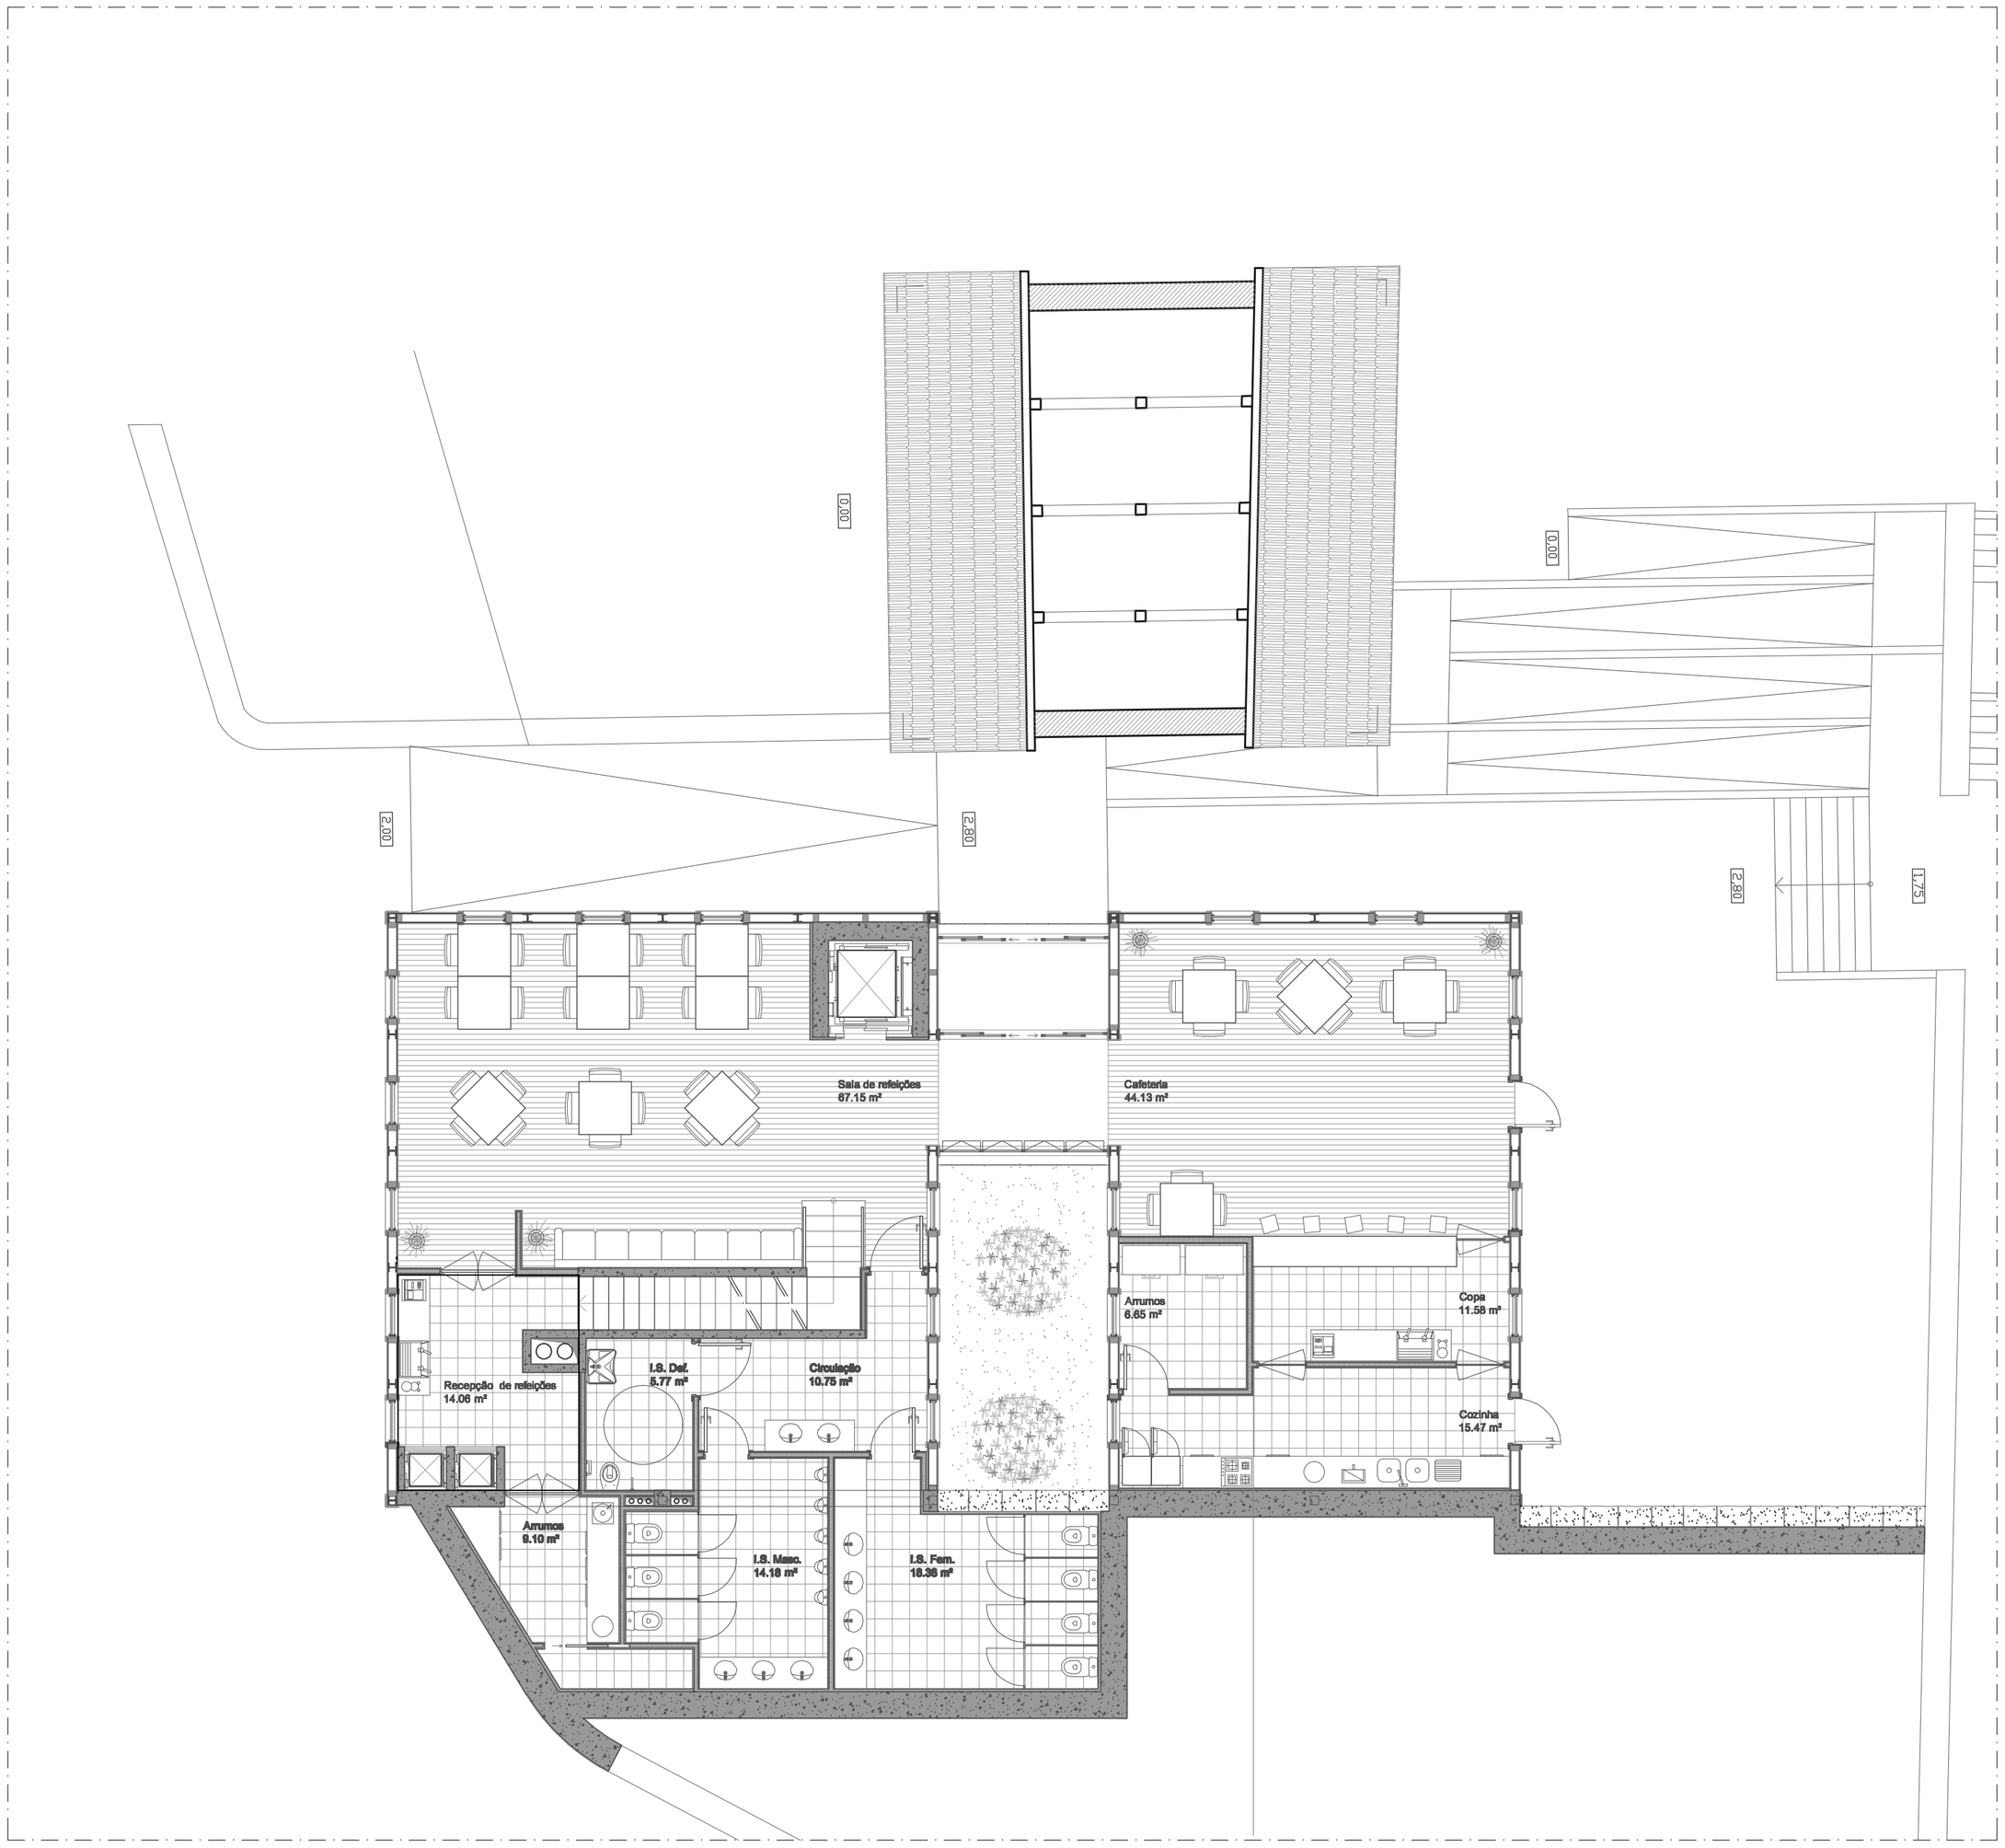

Planta do Piso 1
1/50

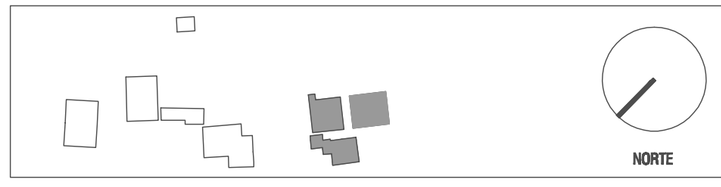

N.º e nome de aluno: 18948 MAXIMINO MIGUEL TAVARES BIDARRA

NÚCLEO INTERPRETATIVO DE EXTRACÇÃO MINEIRA · GAIA

UNIVERSIDADE DA BEIRA INTERIOR
Mestrado Integrado em Arquitectura
DISSERTAÇÃO / PROJECTO

2008 / 2009

Data: AGOSTO 09
Escala: 1:50

Desenho n.º: 22

Planta
Recpção mais Restaurante