


Projecto	21851	2001114	
Desenho	21851	2001114	
Escala:	1/100		
Universidade da Beira Interior Dissertação de Mestrado 2014			16
Proposta Piso 1 <small>Orientador: Prof. Doutor Michael Heinrich Josef Mathias</small>			




Cantaria Alvenaria de pedra rebocada Muros	Terreno envolvente 1 Janela madeira cor branca Aro cor azul 2 Grelha madeira cor azul 3 Janela madeira cor branca Aro cor azul
--	---

Projecto	21851	2001114	
Desenho	21851	2001114	
Escala:	1/100		
Universidade da Beira Interior Dissertação de Mestrado Arquitectura 2014			18
Proposta Alçados Norte e Este <small>Orientador: Prof. Doutor Michael Heinrich Josef Mathias</small>			

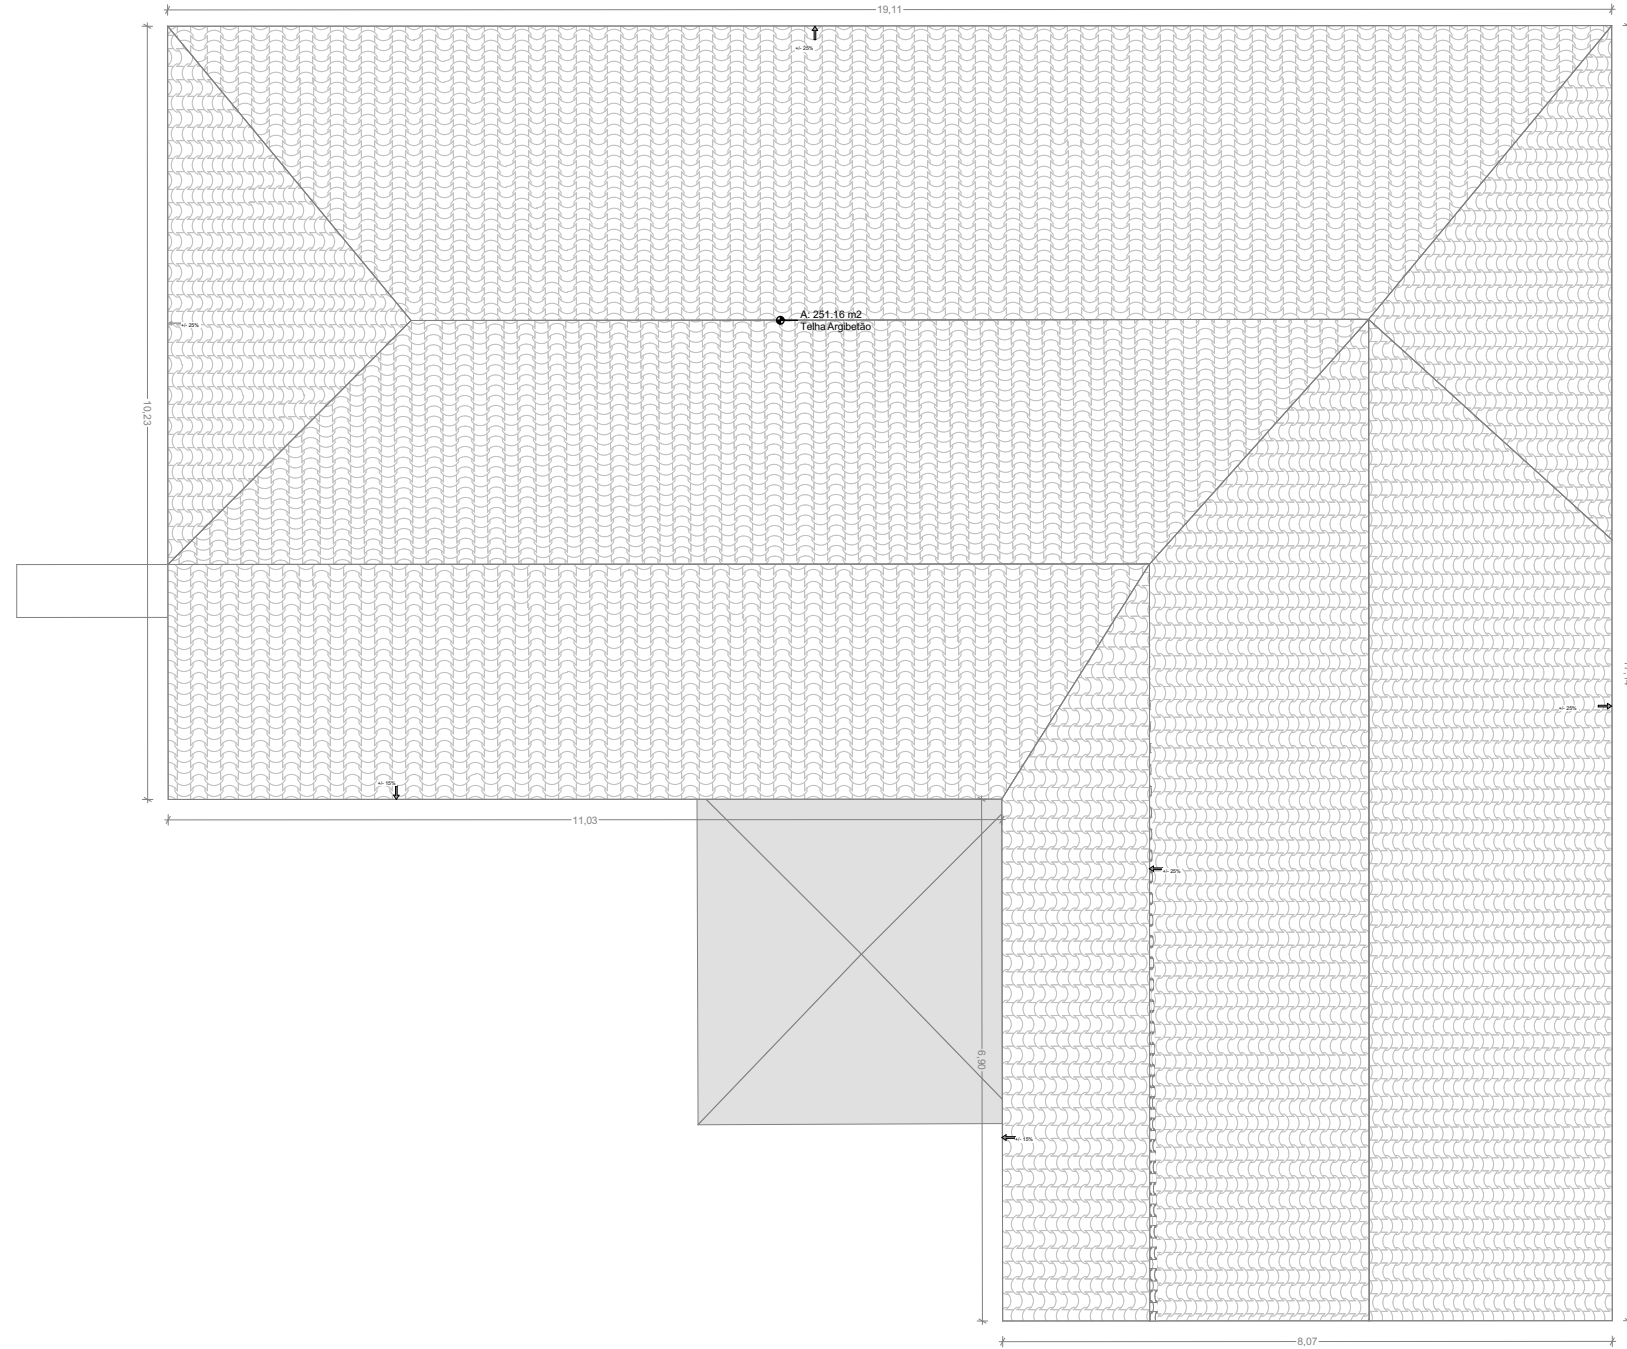


Projecto	21851	2001114	
Desenho	21851	2001114	
Escala:	1/100		
Universidade da Beira Interior Dissertação de Mestrado Arquitectura 2014			17
Proposta Cobertura <small>Orientador: Prof. Doutor Michael Heinrich Josef Mathias</small>			

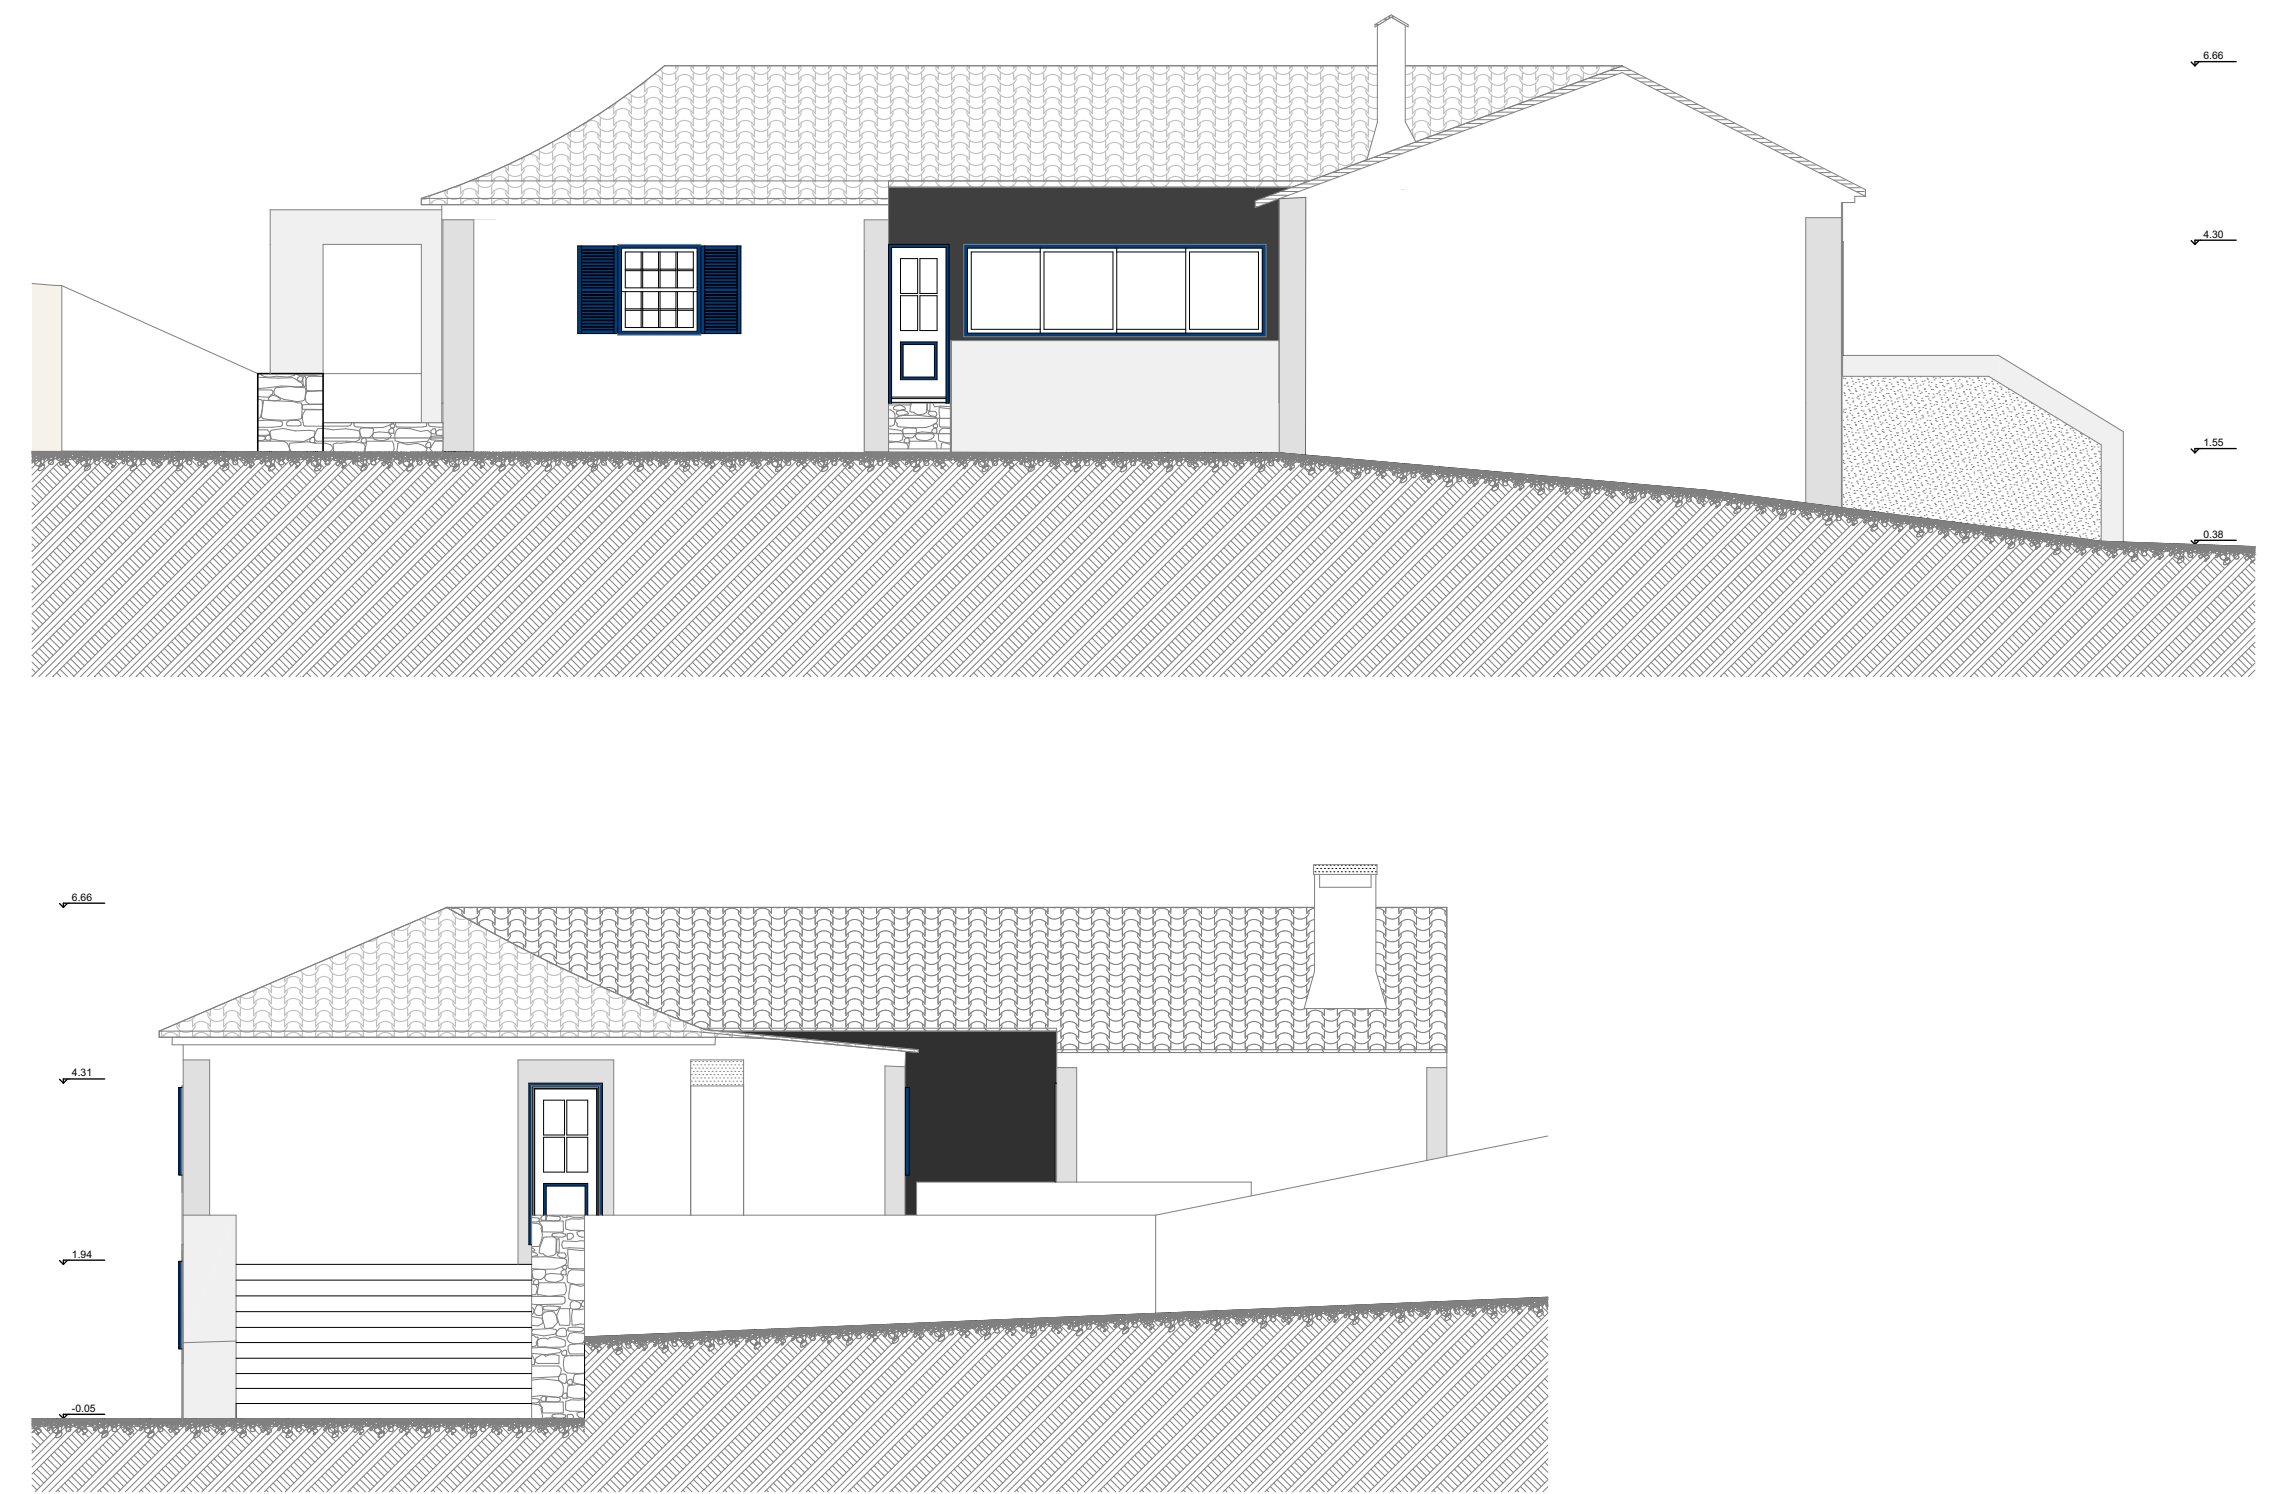


Cantaria Alvenaria de pedra rebocada, cor branca Muros	Alvenaria em bloco de cimento, cor cinza escuro Terreno envolvente
--	---

Projecto	21851	2001114	
Desenho	21851	2001114	
Escala:	1/100		
Universidade da Beira Interior Dissertação de Mestrado Arquitectura 2014			19
Proposta Alçados Sul e Oeste <small>Orientador: Prof. Doutor Michael Heinrich Josef Mathias</small>			

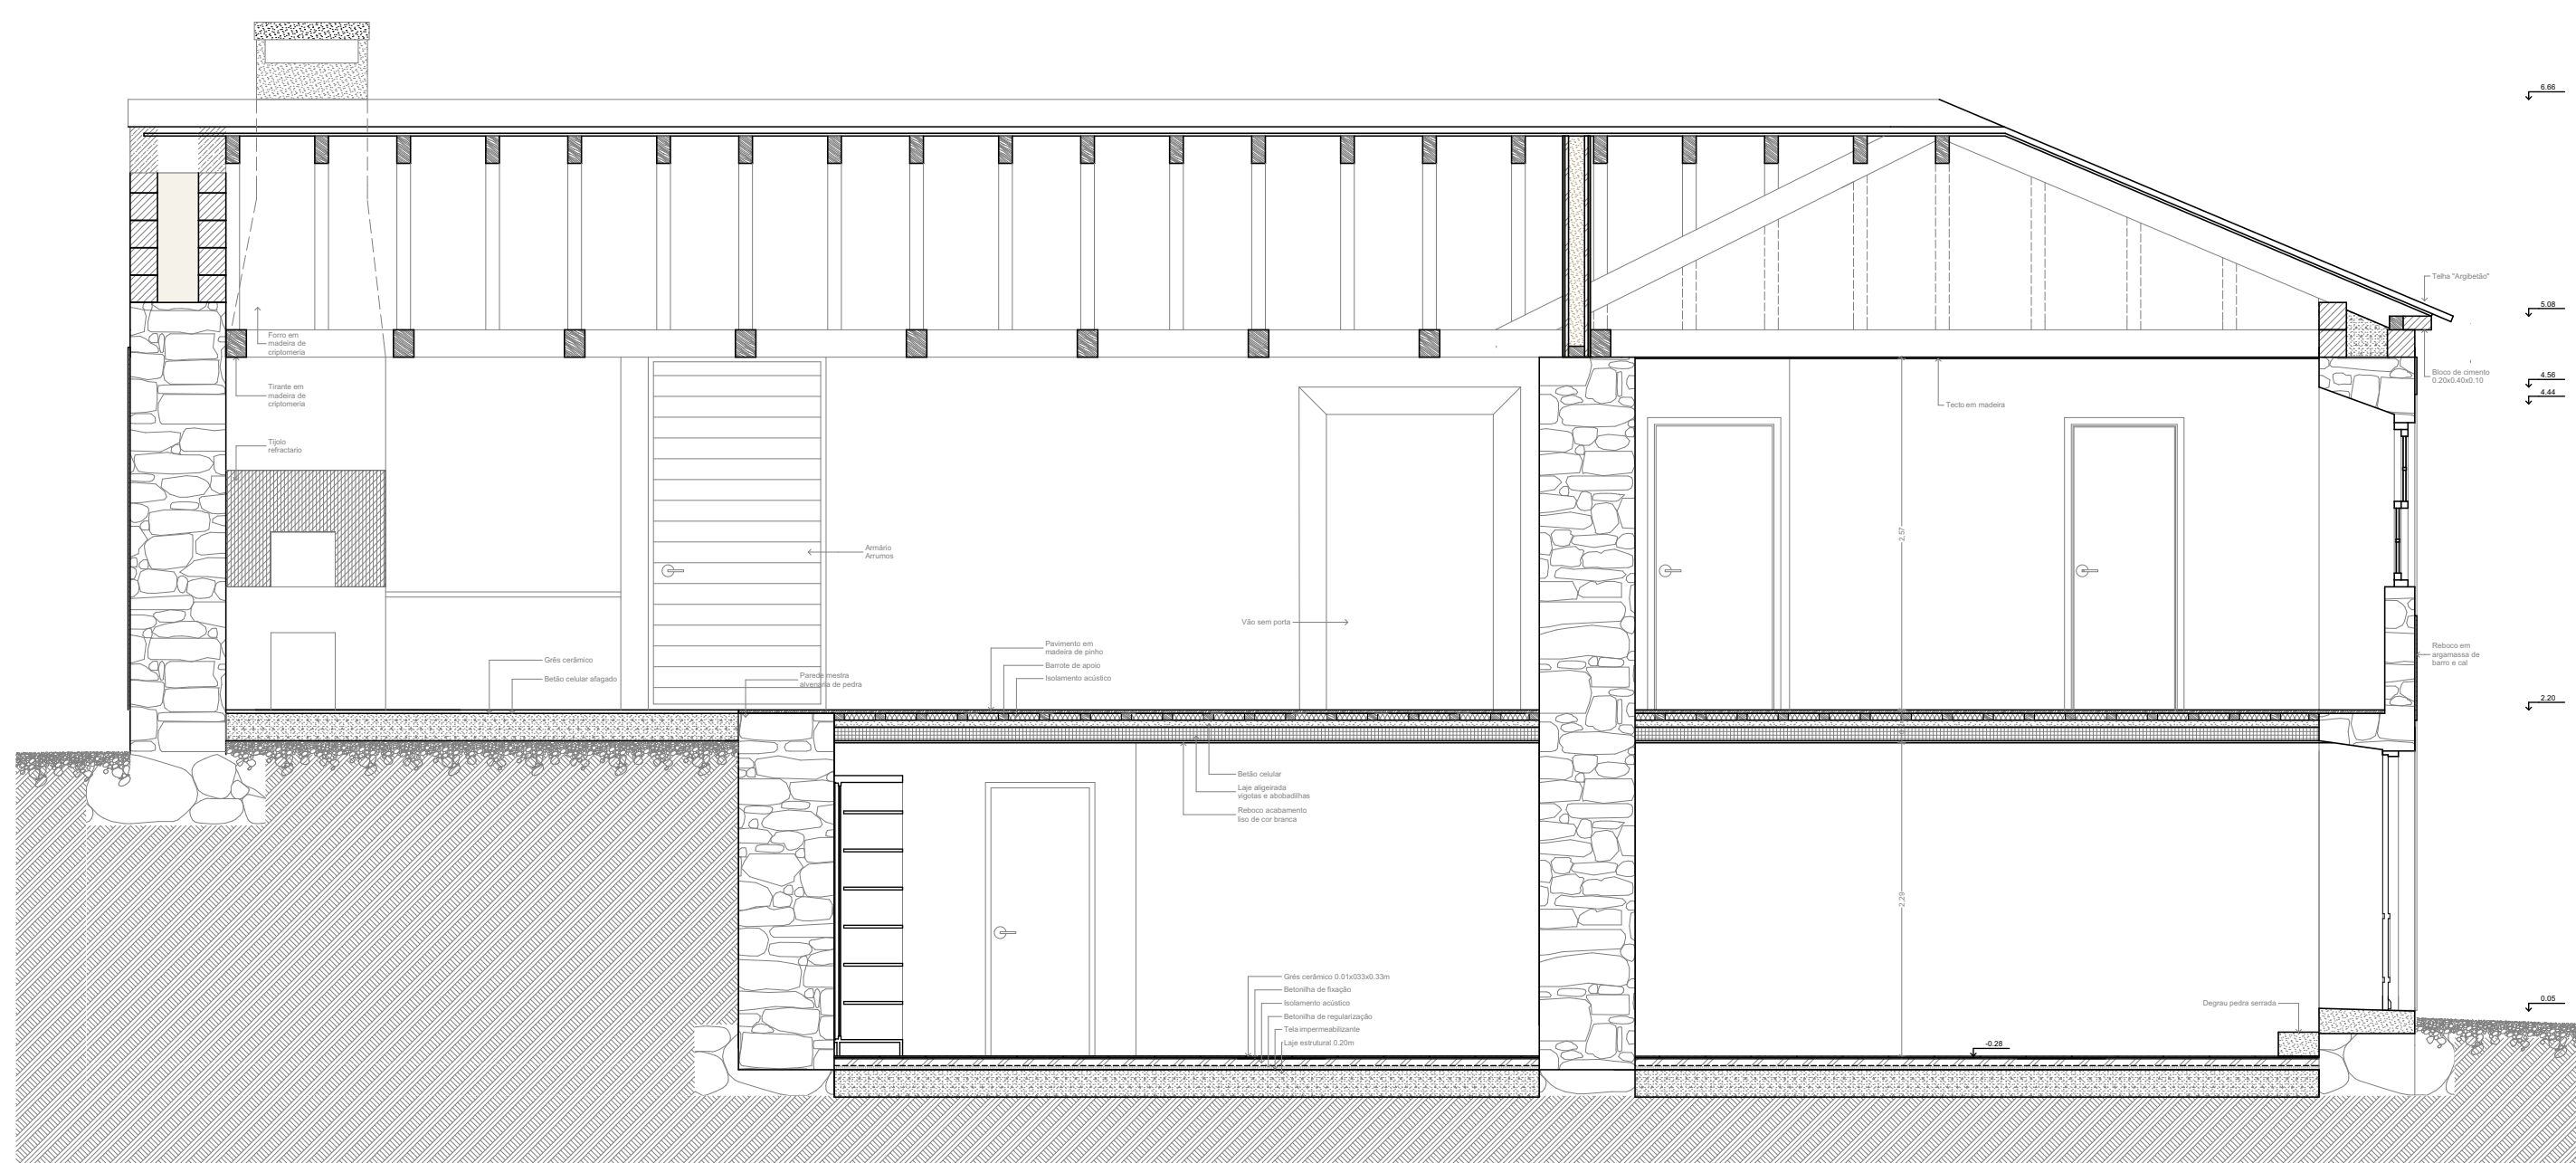

Projecto	21851	2001114	
Desenho	21851	2001114	
Escala:	1/50		
Universidade da Beira Interior Dissertação de Mestrado Arquitectura 2014			20
Proposta Corte C03 <small>Orientador: Prof. Doutor Michael Heinrich Josef Mathias</small>			

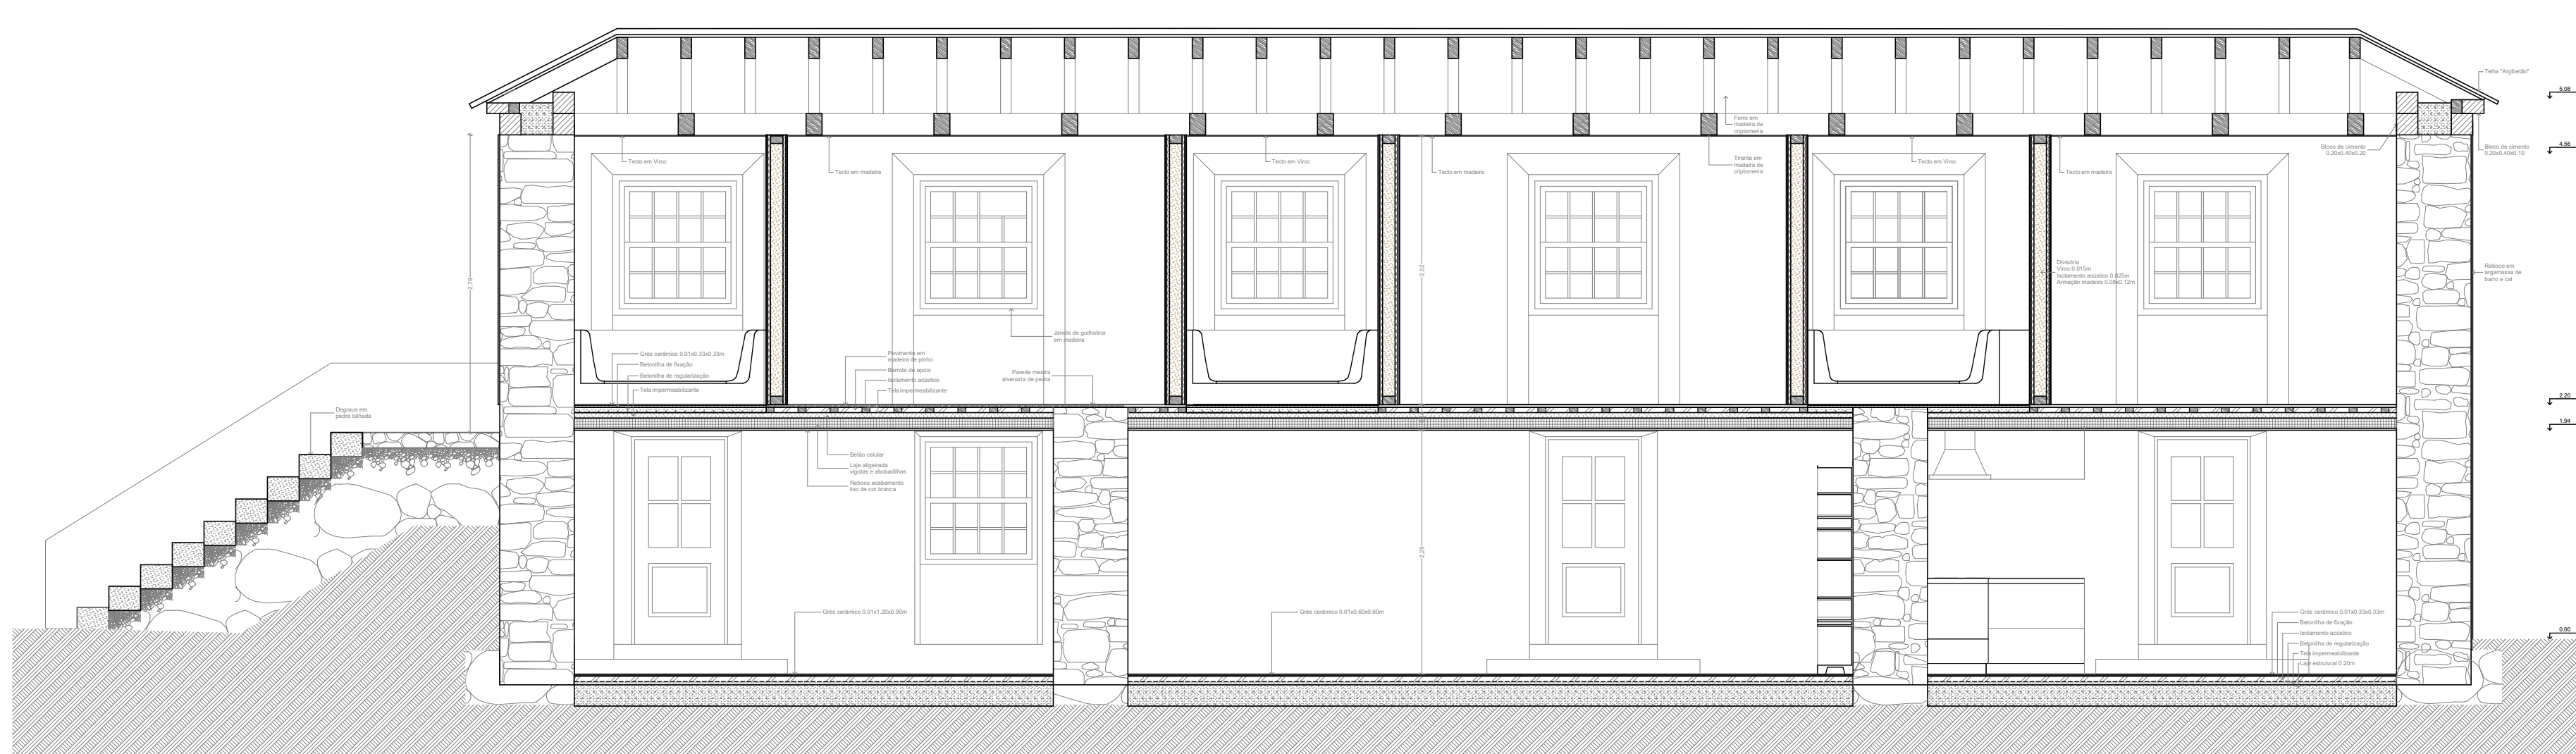

Projecto	21851	2001114	
Desenho	21851	2001114	
Escala:	1/50		
Universidade da Beira Interior Dissertação de Mestrado Arquitectura 2014			21
Proposta Corte C04 <small>Orientador: Prof. Doutor Michael Heinrich Josef Mathias</small>			