CORTE BB'. EXISTENTE

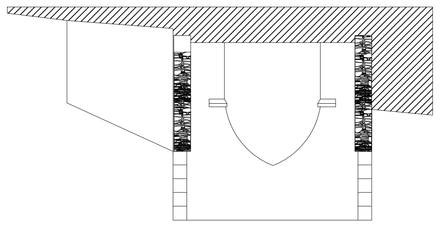

CORTE BB'. DE SOBREPOSIÇÃO

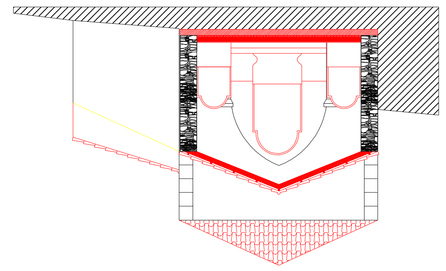

CORTE BB'. DA PROPOSTA

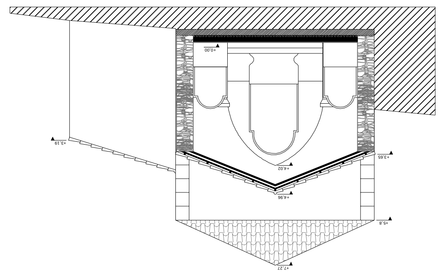

CORTE AA'. EXISTENTE

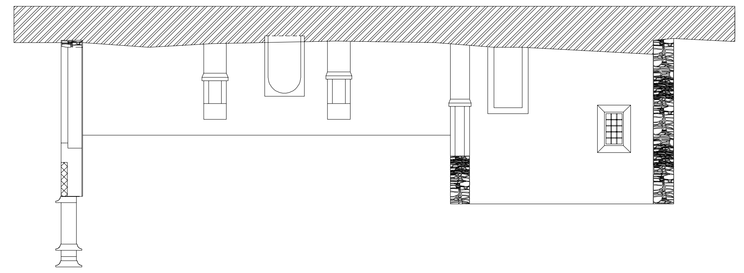

CORTE AA'. DE SOBREPOSIÇÃO

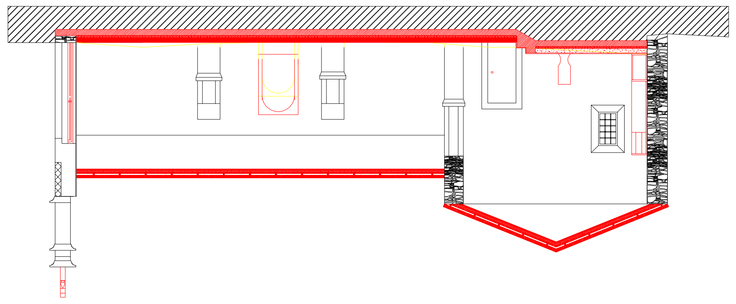

CORTE AA'. DA PROPOSTA

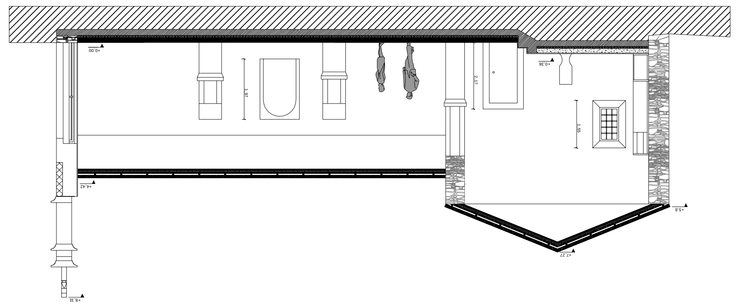

ALÇADO NORTE DA PROPOSTA

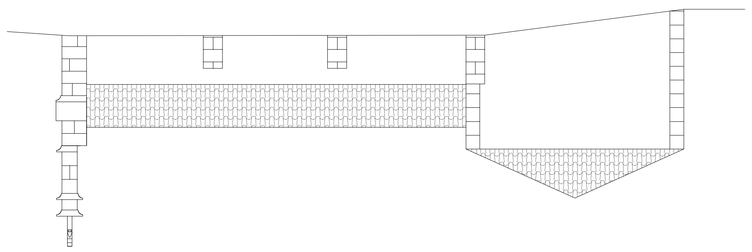

ALÇADO NASCENTE DA PROPOSTA

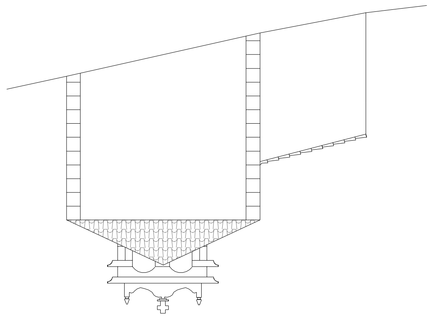

ALÇADO SUL DA PROPOSTA

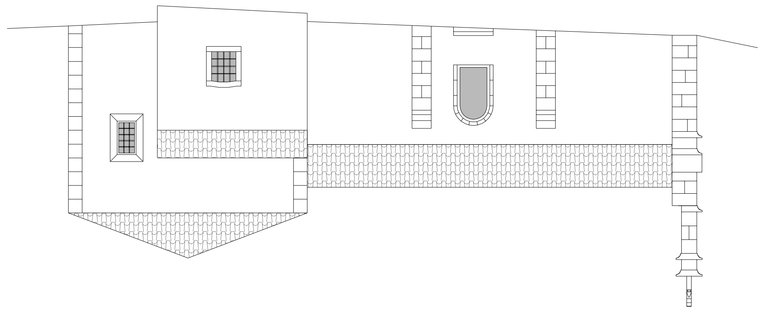

ALÇADO POENTE DA PROPOSTA

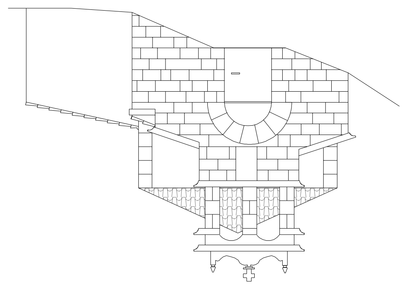

ALÇADO NORTE DE SOBREPOSIÇÃO

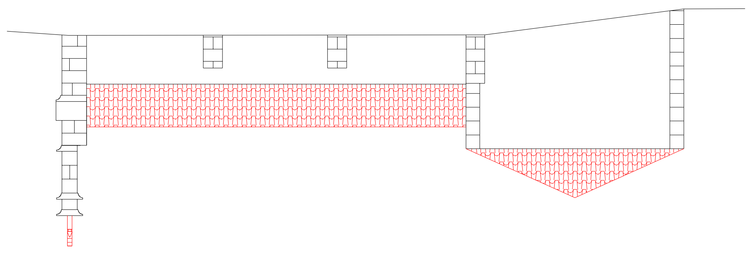

ALÇADO NASCENTE DE SOBREPOSIÇÃO

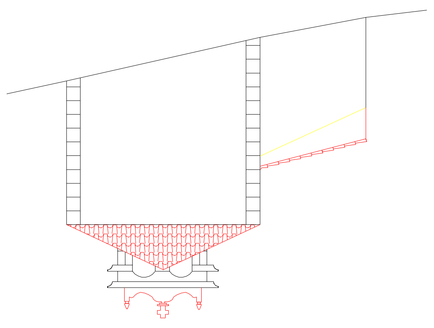

ALÇADO SUL DE SOBREPOSIÇÃO

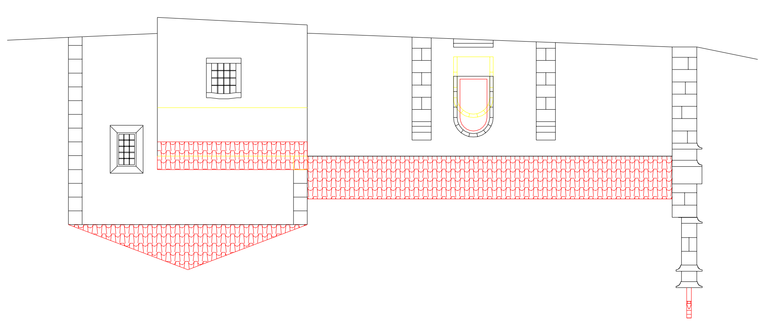

ALÇADO POENTE DE SOBREPOSIÇÃO

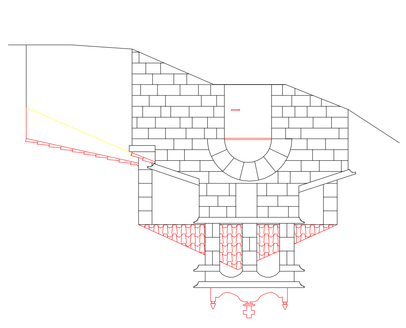

ALÇADO NORTE EXISTENTE

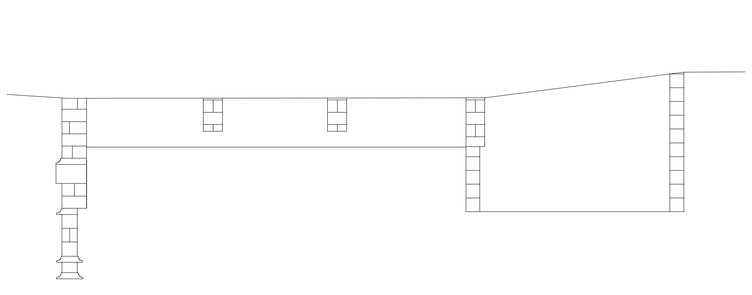

ALÇADO NASCENTE EXISTENTE

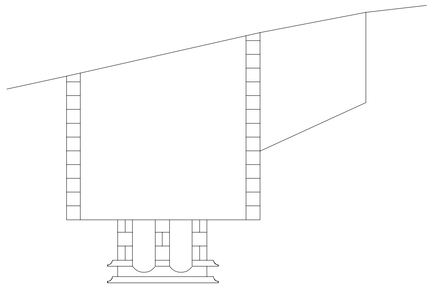

ALÇADO SUL EXISTENTE

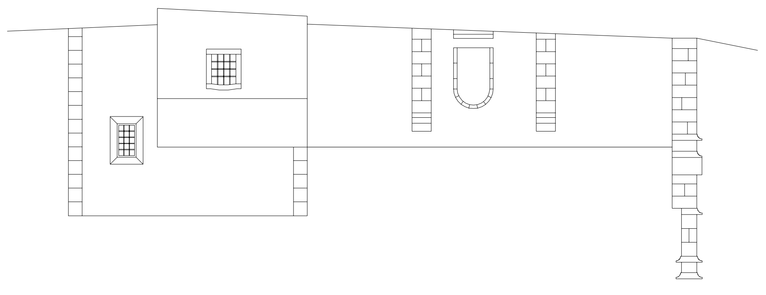

ALÇADO POENTE EXISTENTE

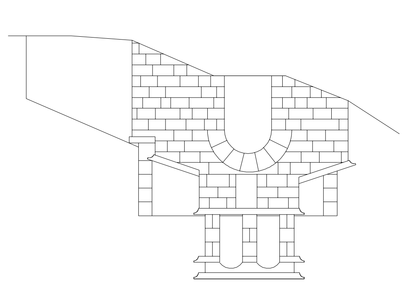

PLANTA EXISTENTE

PLANTA DE SOBREPOSIÇÃO

PLANTA DA PROPOSTA

PLANTA DE COBERTURA DA PROPOSTA

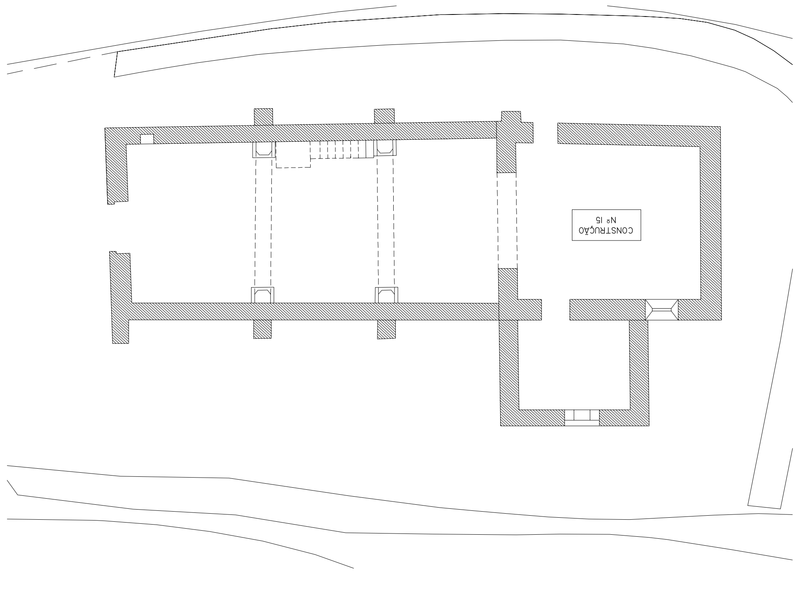

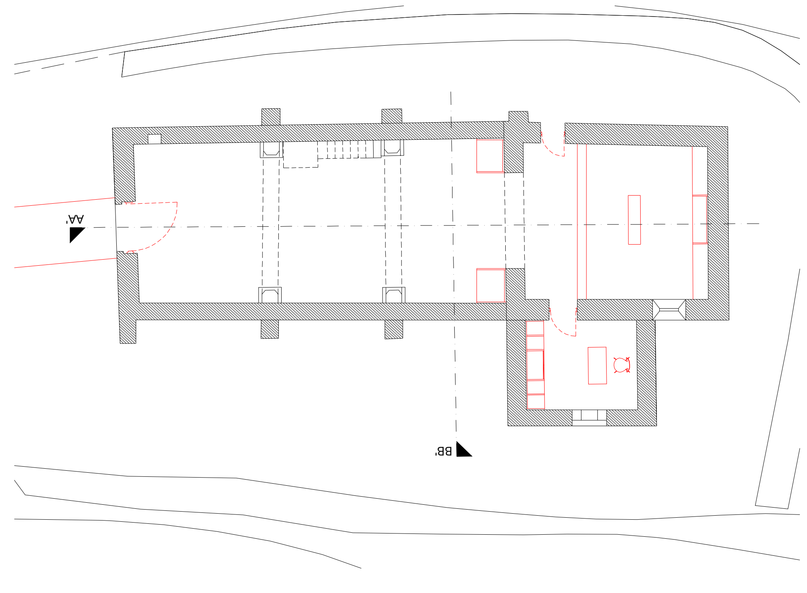

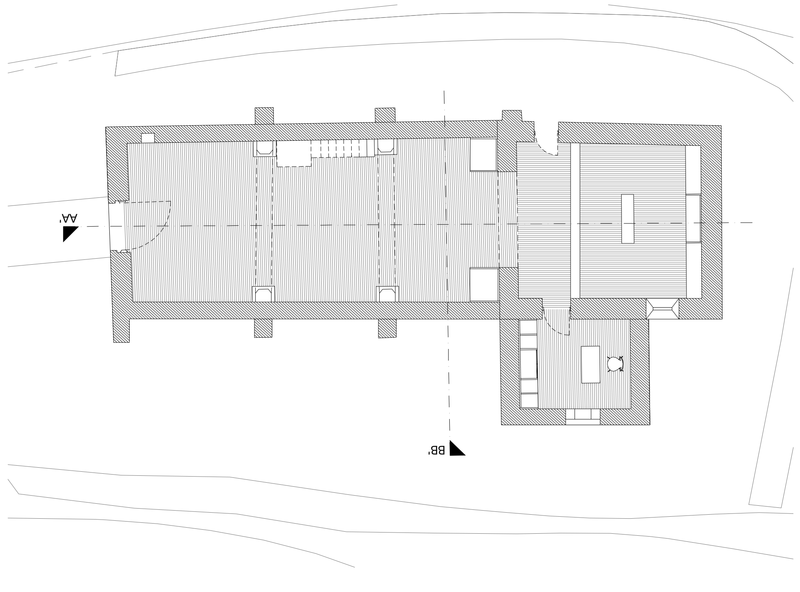

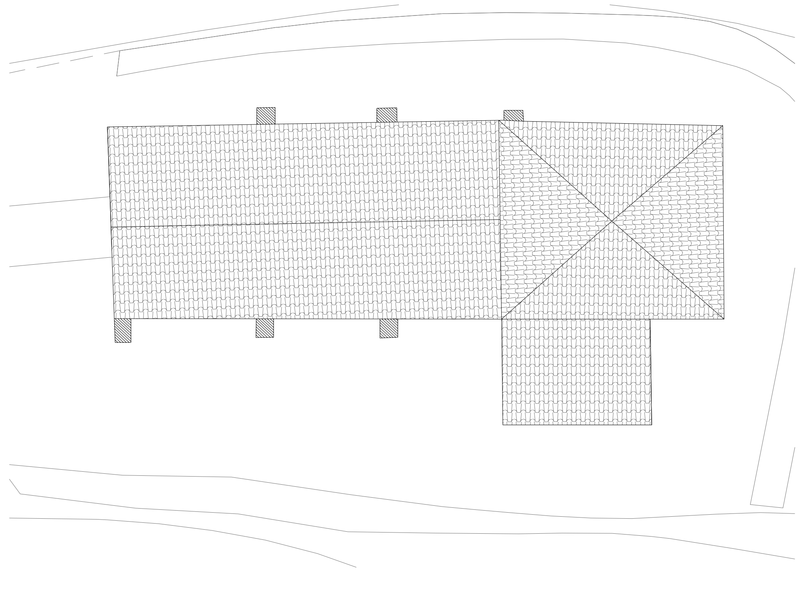

TELHA CERÂMICA ABA E CANUDO

TERRENO NATURAL

XISTO

ENCHIMENTO DE BETÃO LEVE 15 CM

LAJE MACIÇA 20CM

TIJOLO TRADICIONAL 15 CM

MADEIRA DE CARVALHO

ISOLAMENTO - POLIESTIRENO EXTRUDIDO "WALLMATE" 6 MM.

IGREJA

REVITALIZAÇÃO: DA RUÍNA AO TURISMO

ALDEIA DO COLMEAL, FIGUEIRA DE CASTELO RODRIGO, GUARDA
FREGUESIA DO 2014
PROJETO DE ARQUITETURA - SILVIA MARTINS

ESCALA
1/100

DESENHO Nº
16