




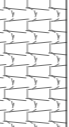


PLANTA DA PROPOSTA

PLANTA DE COBERTURA DA PROPOSTA


 TELHA CERÂMICA ABA E CANUDO  
 TERRENO NATURAL

 XISTO  
 ENCHIMENTO DE BETÃO LEVE 15 CM


 LAJE MACIÇA 20CM  
 TUDOLO TRADICIONAL 15 CM

 MADEIRA DE CARVALHO


K - FORNO EXISTENTE

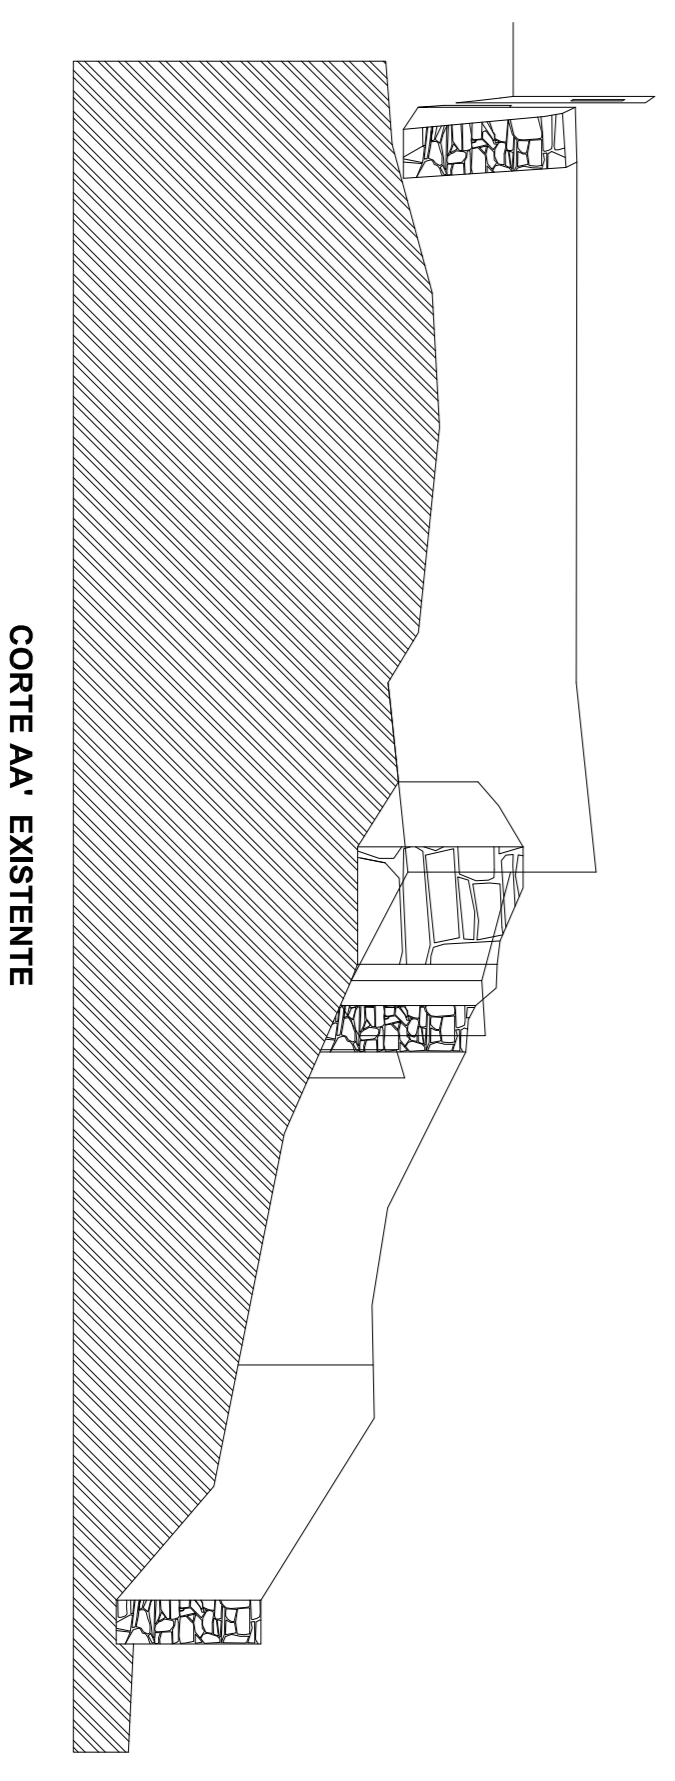

CORTE AA' EXISTENTE

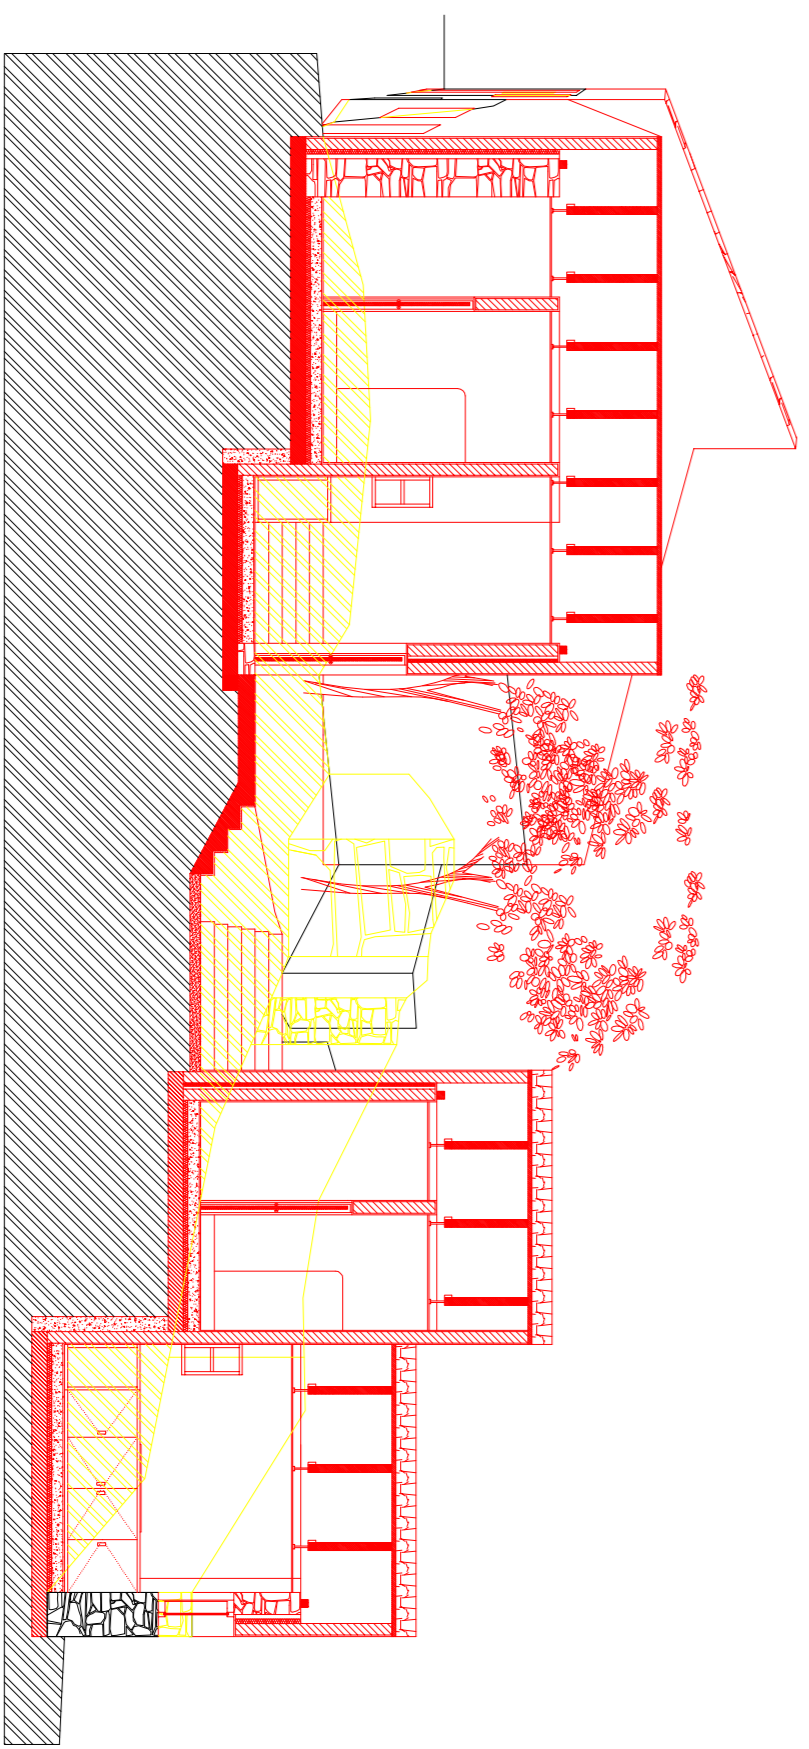

CORTE AA' DE SOBREPÓSICÃO

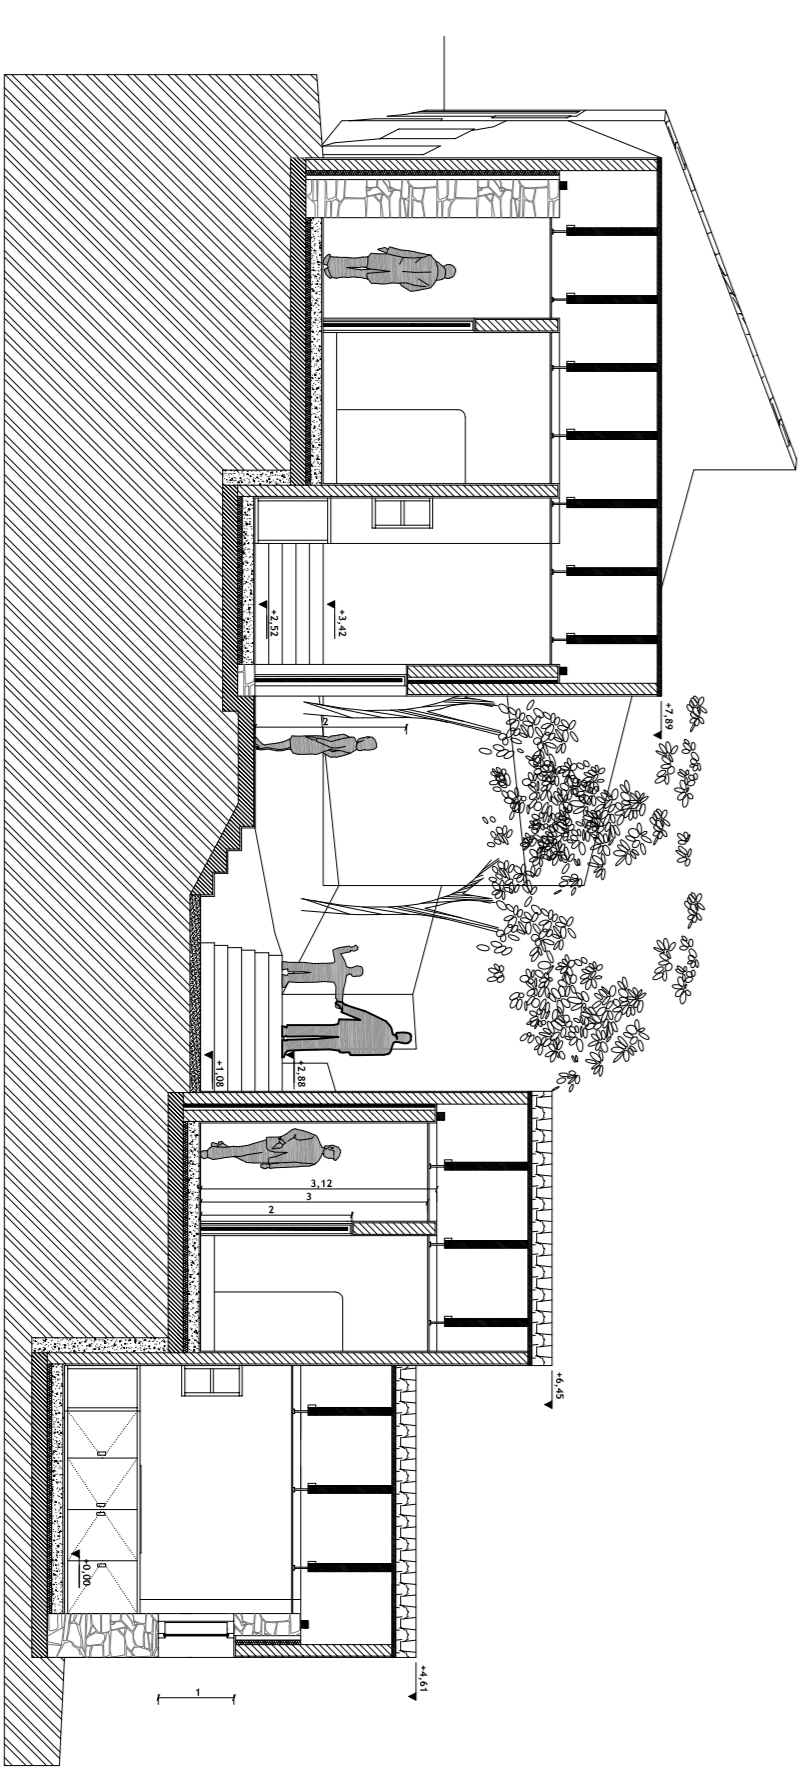

CORTE AA' DA PROPOSTA