


Alçado Sul

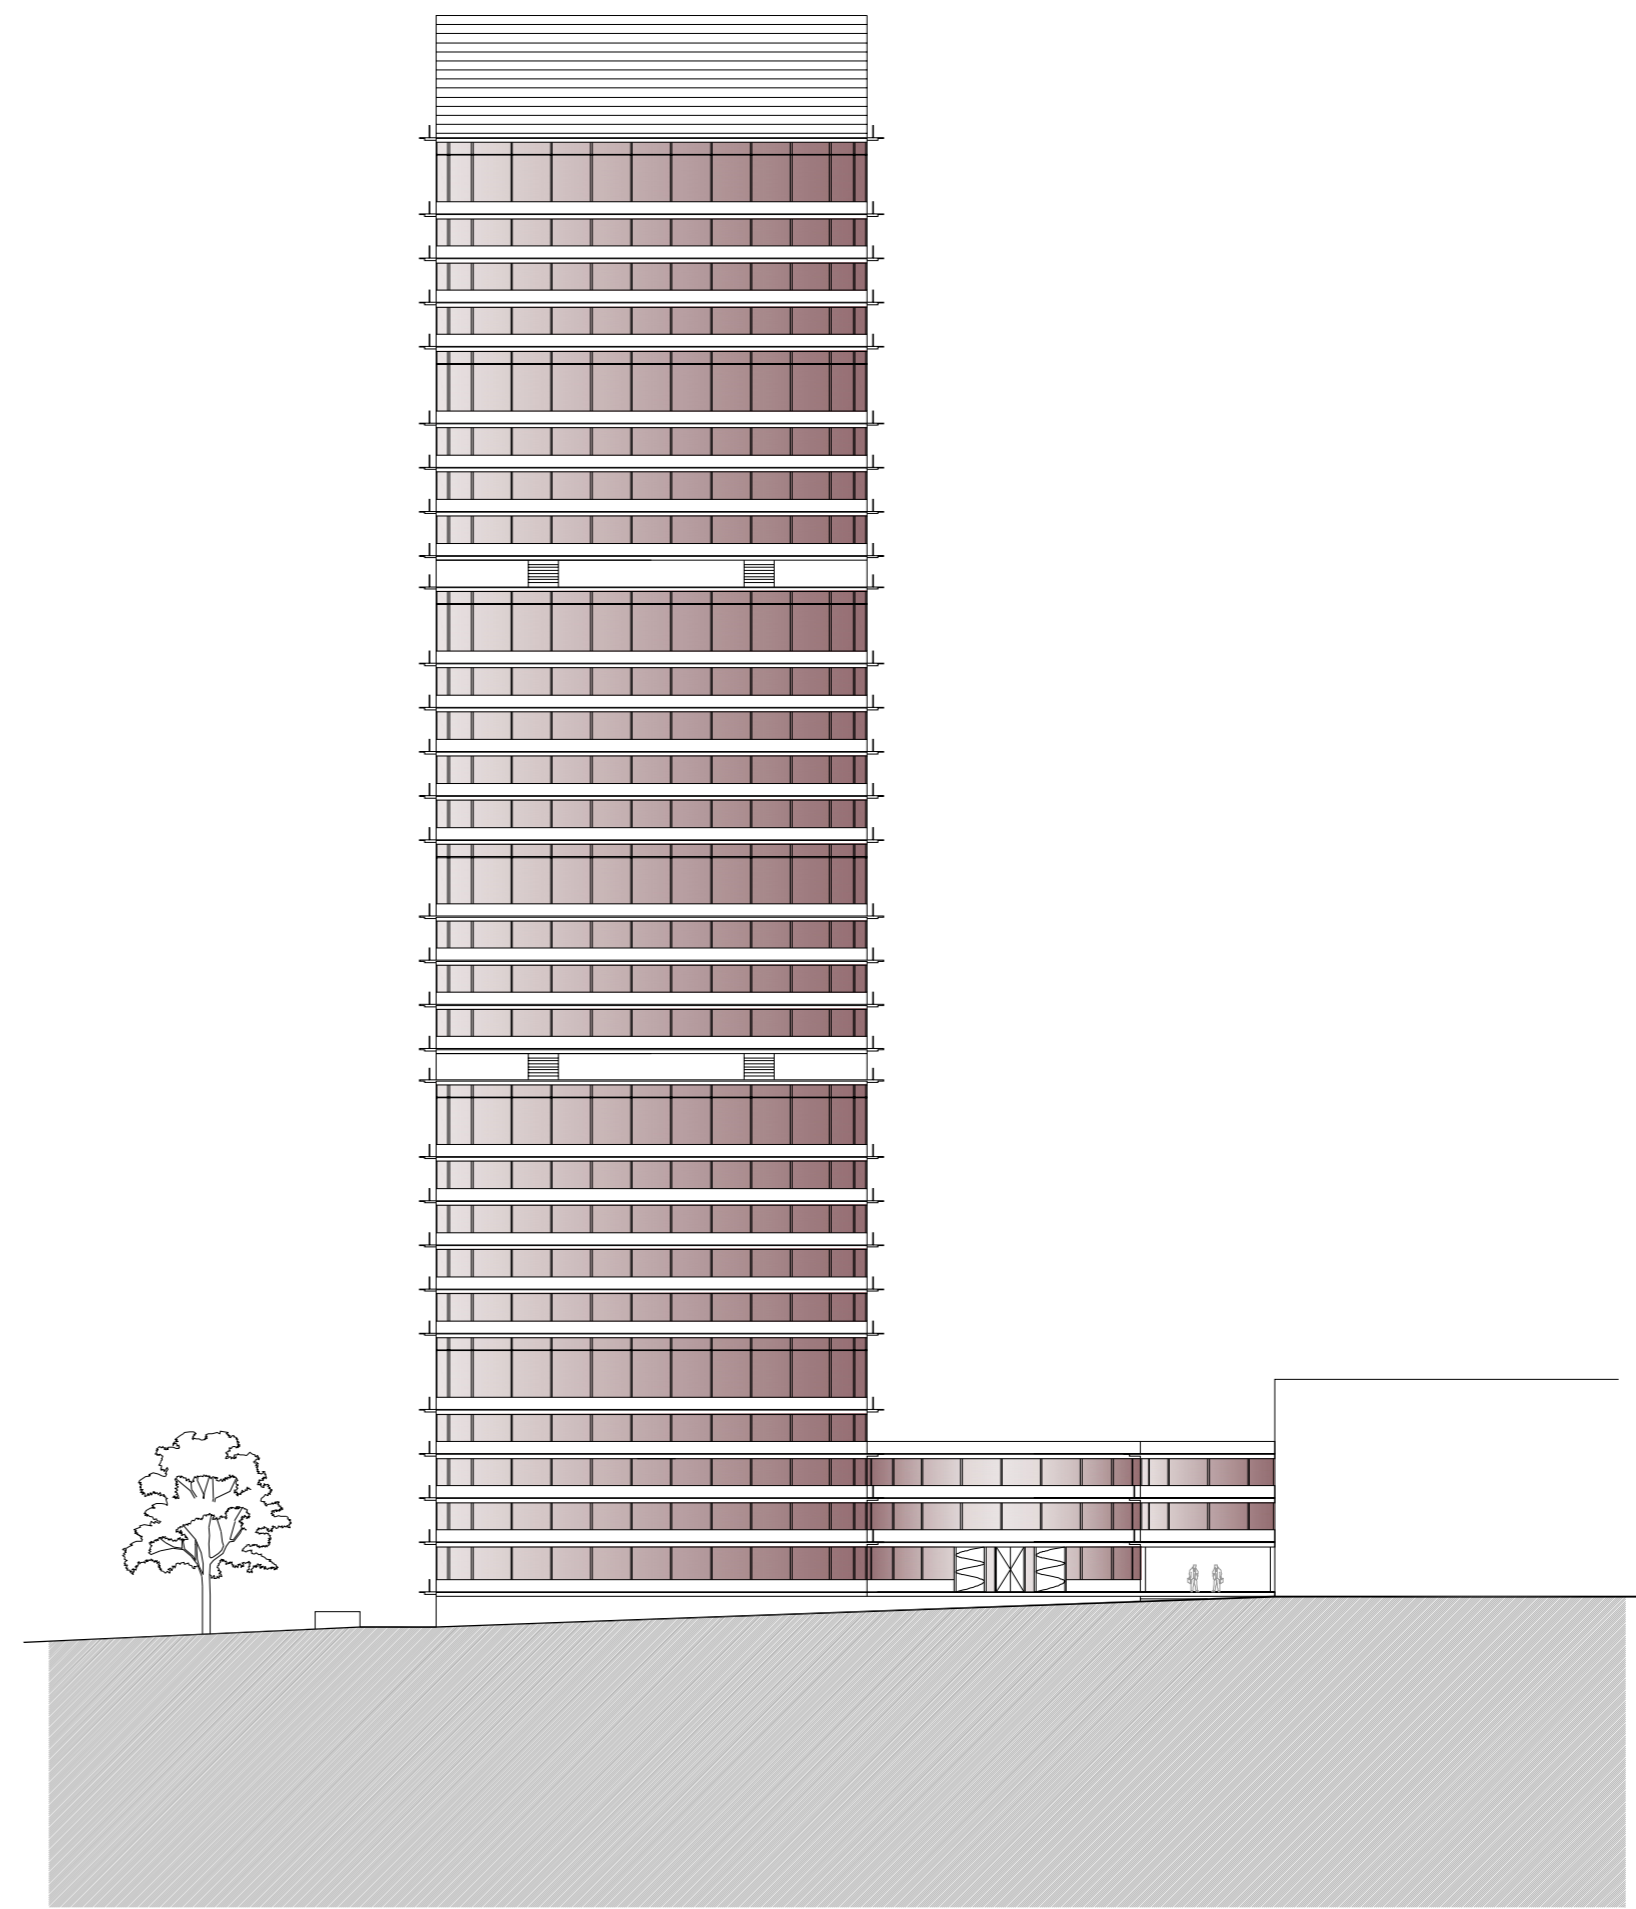

Alçado Este

Cortes (escala 1:500)