



PLANTA DE IMPLANTAÇÃO E1/200

20 | 10 | 4 | 0

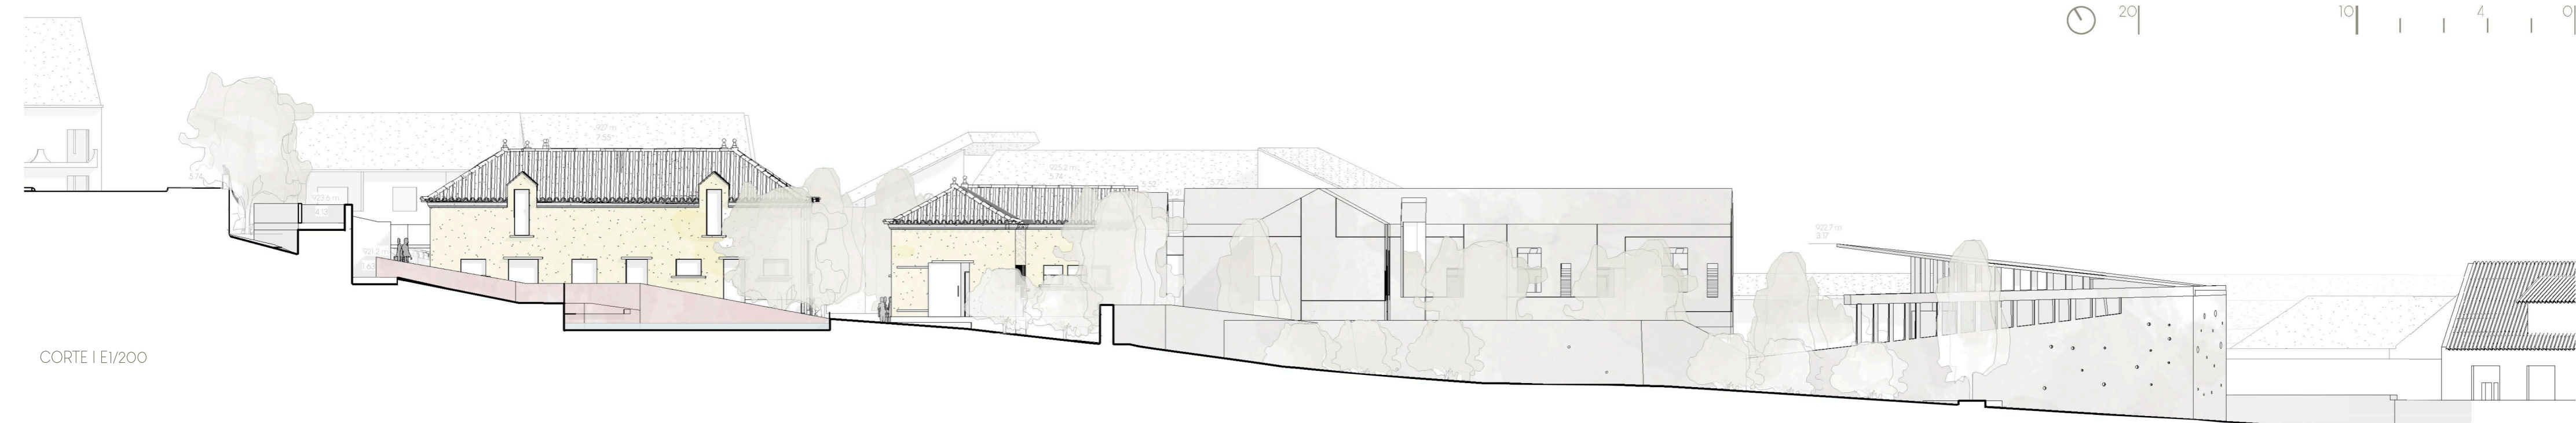

CORTE I E1/200

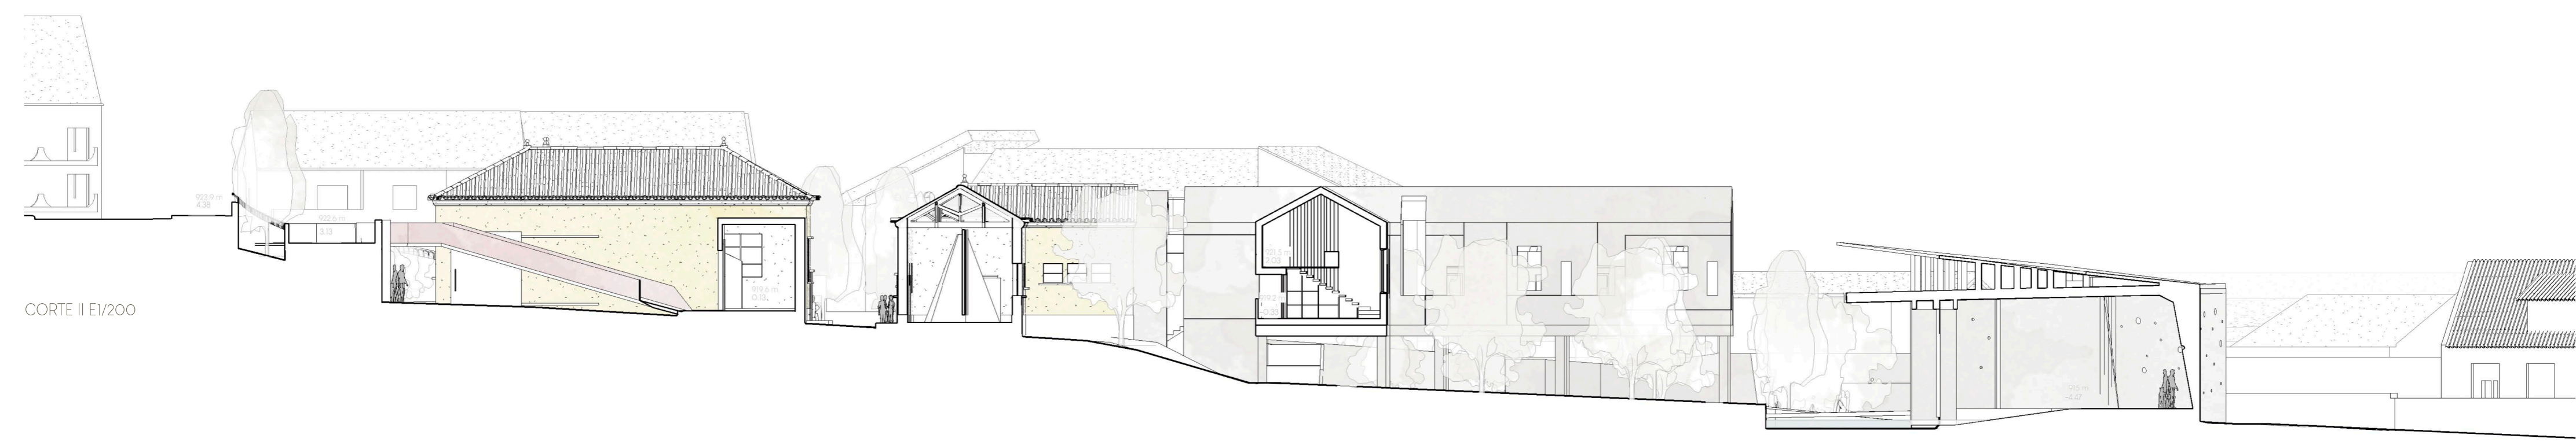

CORTE II E1/200

CENTRO CULTURAL DA GUARDA
DISERTAÇÃO DE PROJECTO UBI 2019/2020

JOÃO MIGUEL APARÍCIO

PLANTA DE IMPLANTAÇÃO
CORTE I / II