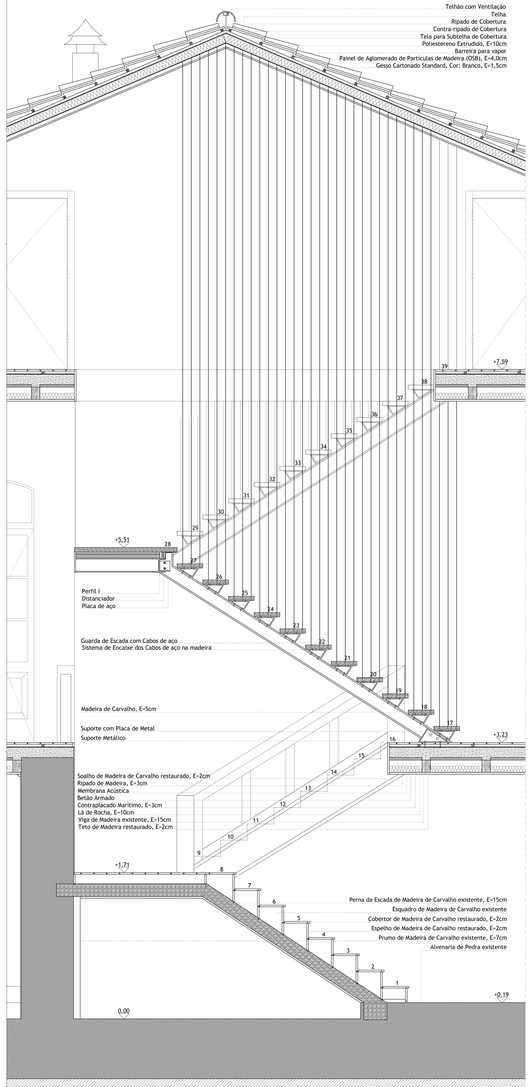


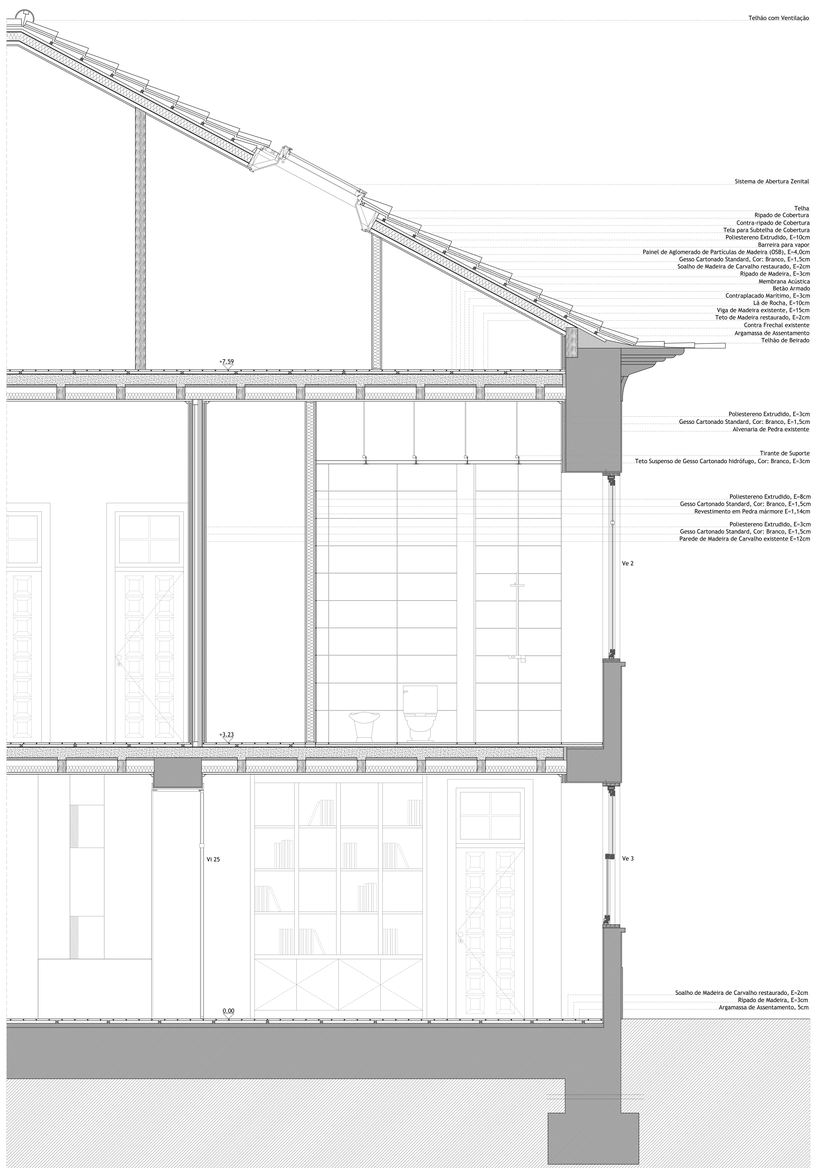


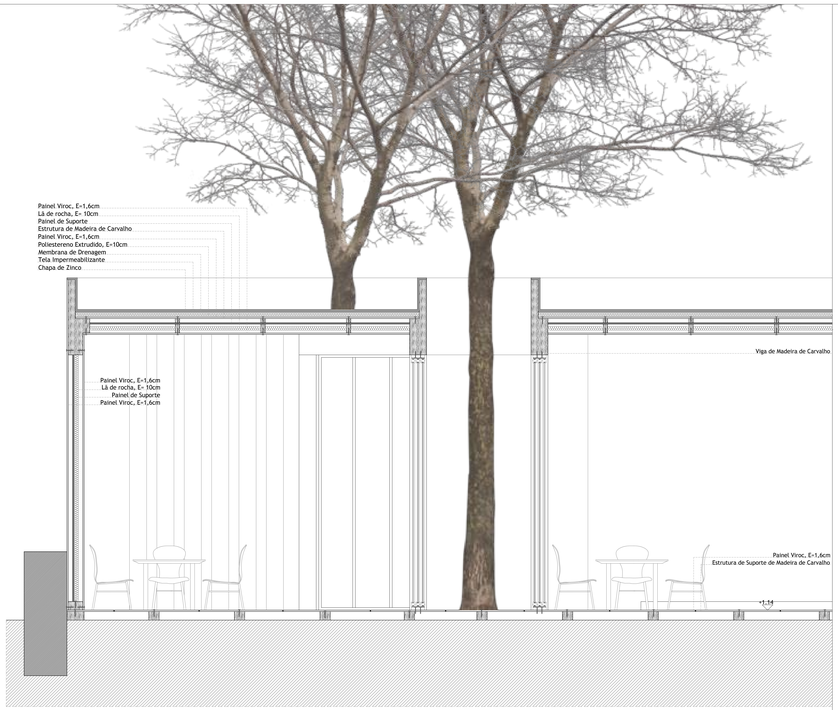


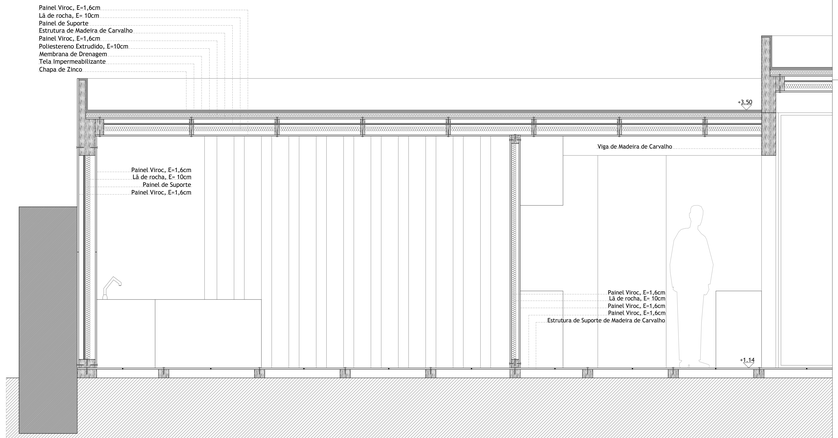


Alvenaria de Pedra
Betão Armado
Isolamento
Madeira
Argamassa de Assentamento

CORTE 03 | ESCALA 1/500

CORTE 10 | ESCALA 1/500

CORTE 11 | ESCALA 1/500

PROJETO:
EDIFÍCIOS COM VALOR PATRIMONIAL | PROPOSTA DE REABILITAÇÃO DO SOLAR DA FAMÍLIA PESSANHA NA QUINTA DOS BUXEIROS

DESENHO:
PROPOSTA PROJETUAL
PORMENORES CONSTRUTIVOS | PROPOSTO

NOTAS:
COTA DE SOLEIRA= 0ÓL,07
ÍÍÍÍÍÍ DIMENSÕES EM METROS (MEARS)

N

LOCAL:
Rua NOSSA SRA. DA CONCEIÇÃO
FIGUEIRÓ - VIDIZ

PEÇA:
ARQ_PP_31

ESCALA: ESCALA 1/50

DATA: JUNHO 2017