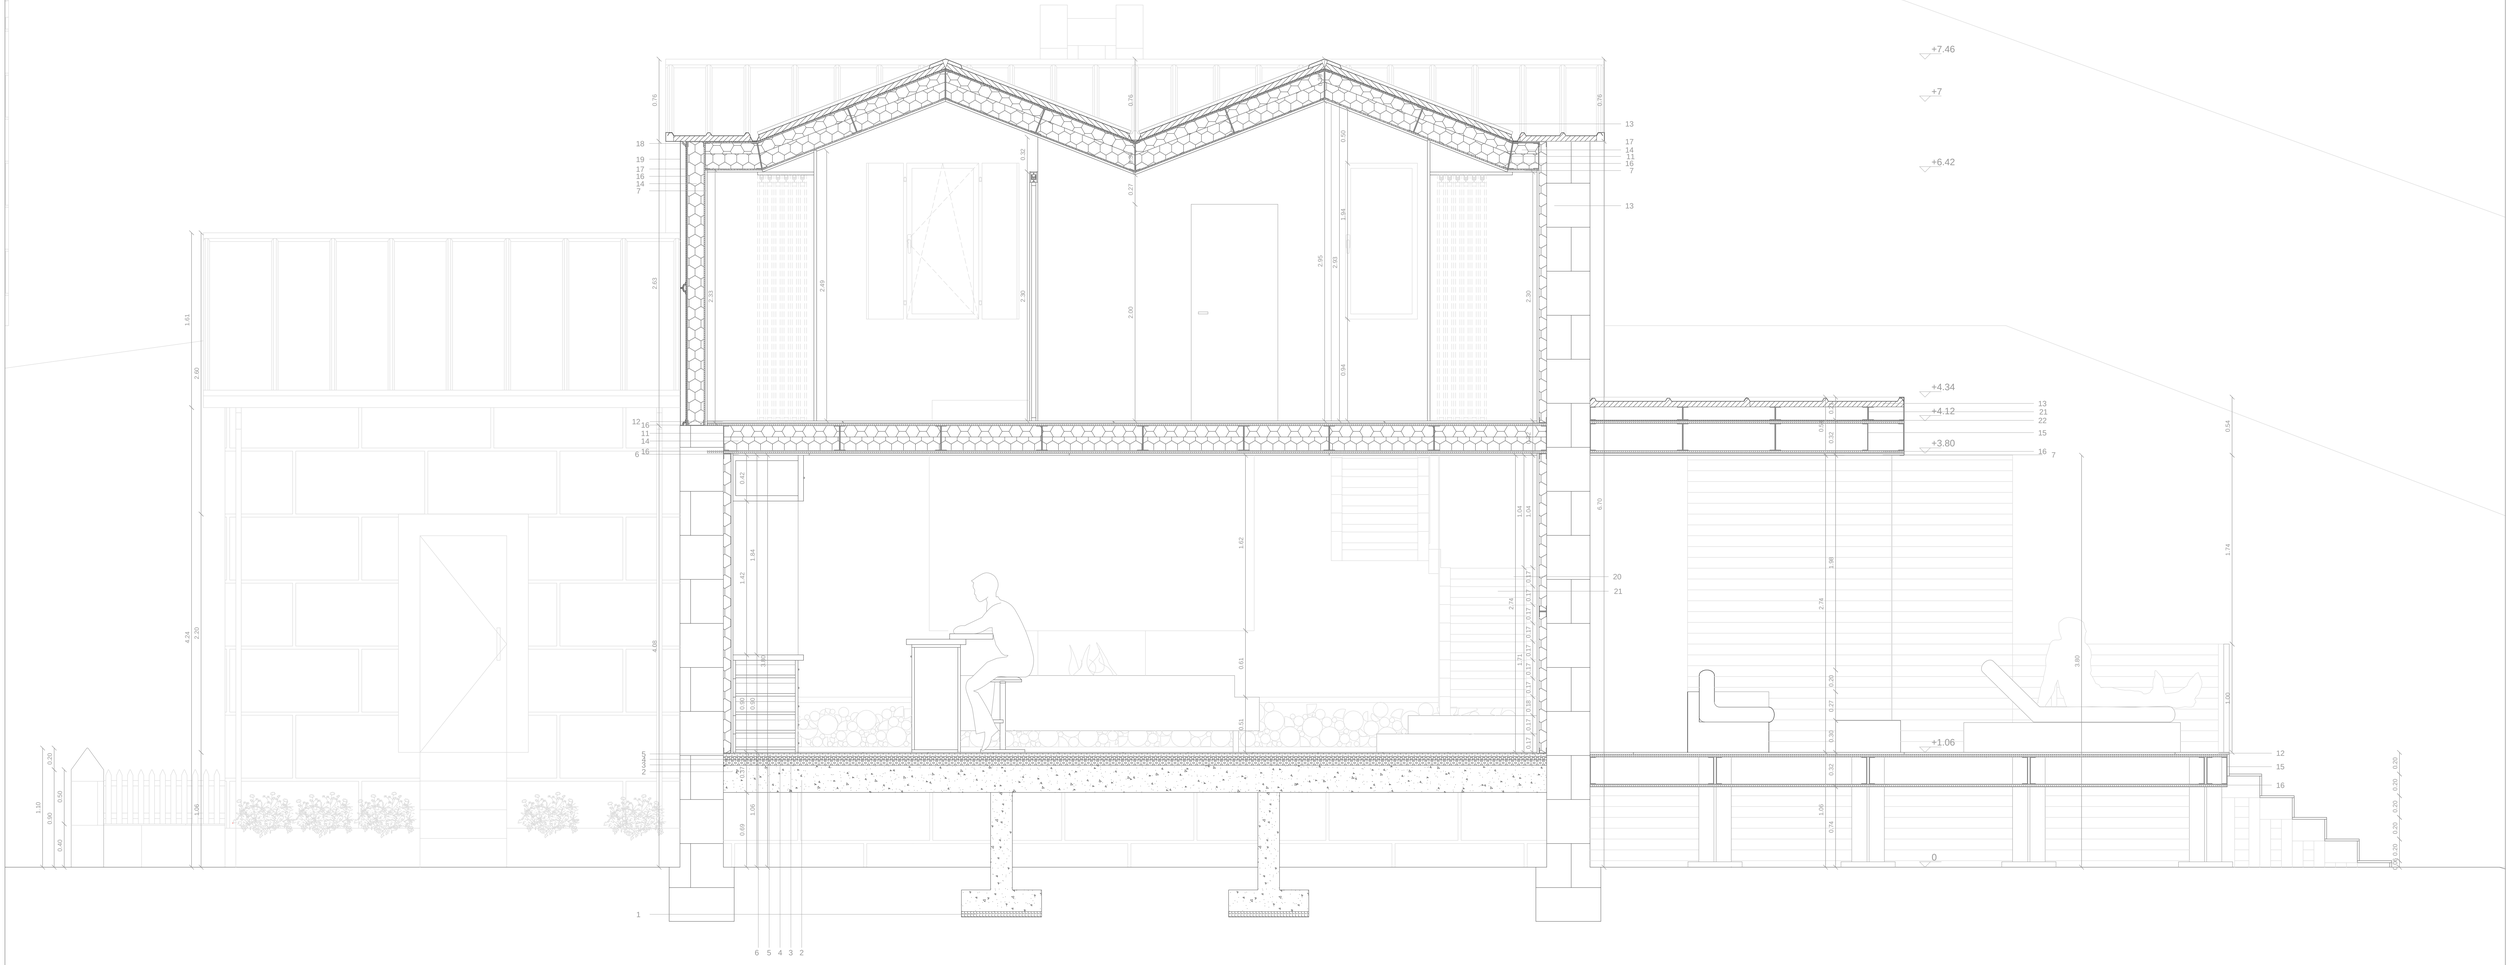

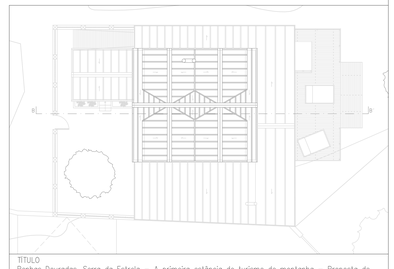

TITULO
Penhas Douradas, Serra da Estrela – A primeira estância de turismo de montanha – Proposta de recuperação de um chalé de montanha

DISSERTAÇÃO DE MESTRADO — UNIVERSIDADE DA BEIRA INTERIOR

ASSUNTO: Corte BB'	FOLHA: 10
ORIENTADOR: Prof. Doutor José da Silva Neves Dias	
DISCENTE: Helena Rasteiro Domingos, Nº27547	DATA: Fevereiro 2018 — ESCALA: 1/20

1 Betão de Limpeza · 2 Betão · 3 Aglomerado Leca · 4 XPS 3 cm · 5 Betonilha · 6 Pedra 60x60cm · 7 Painel de Pinho · 8 Perfil C 7 cm · 9 Lã Mineral 7 cm · 10 Granito · 11 Perfil C 15 cm · 12 Laminado de Pinho · 13 Painel Sandwich · 14 Lã Mineral 15 cm (10+5) · 15 Perfil L 16 cm · 16 OSB · 17 Manta Hidrófuga · 18 Peça L · 19 Aço Cortén 2 mm · 20 Estrutura em Aço · 21 Degrau em Madeira de Pinho