


15,01

B2

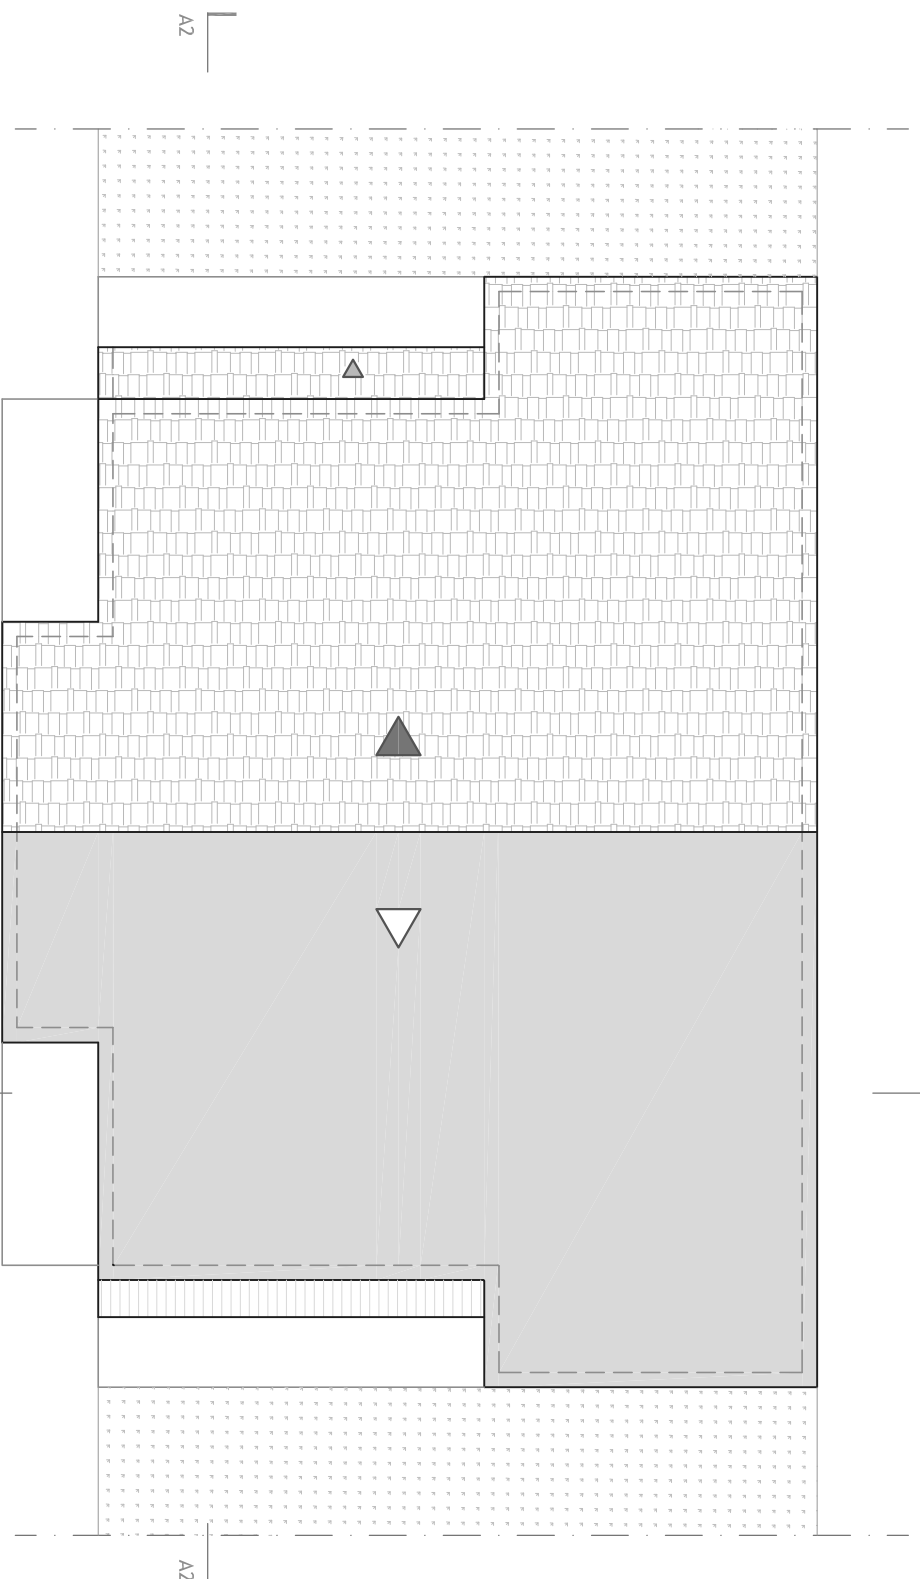


A2

A2

B2

LEGENDA

	Area
1 - Hall entrada	3m ²
2 - Sala	13,00m ²
3 - Cozinha	6,59 m ²
4 - Corredor de circulação	4,95 m ²
3 - Quarto	11,86m ²
4 - Quarto	10,10m ²

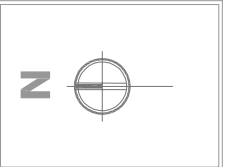

Universidade da Beira Interior
UBI
Engenharia (DECA)

Dissertação para obtenção do Grau de Mestre em:
Arquitetura (2º ciclo de estudos)

Tema: **Covilhã - "Espaço das Idades"**
Proposta arquitectónica de intervenção, valorização e o expansão do centro de apoio a idosos

Sistema: **Projecto Proposto**
Habitação de Tipologia T2
Planta do Piso 0 e de Cobertura

Orientador: **Prof. Doutor Jacek Tadeusz Krenz**
Coorientador: **Prof. Doutora Cláudia Sofia Beato**

Elaborado: **Isabel Maria Gomes Valentim**
Nº19558

Escala: **1 / 100**

Outubro 2011

Desenho número:

20