




Planta Cobertura Conjunto 1:500

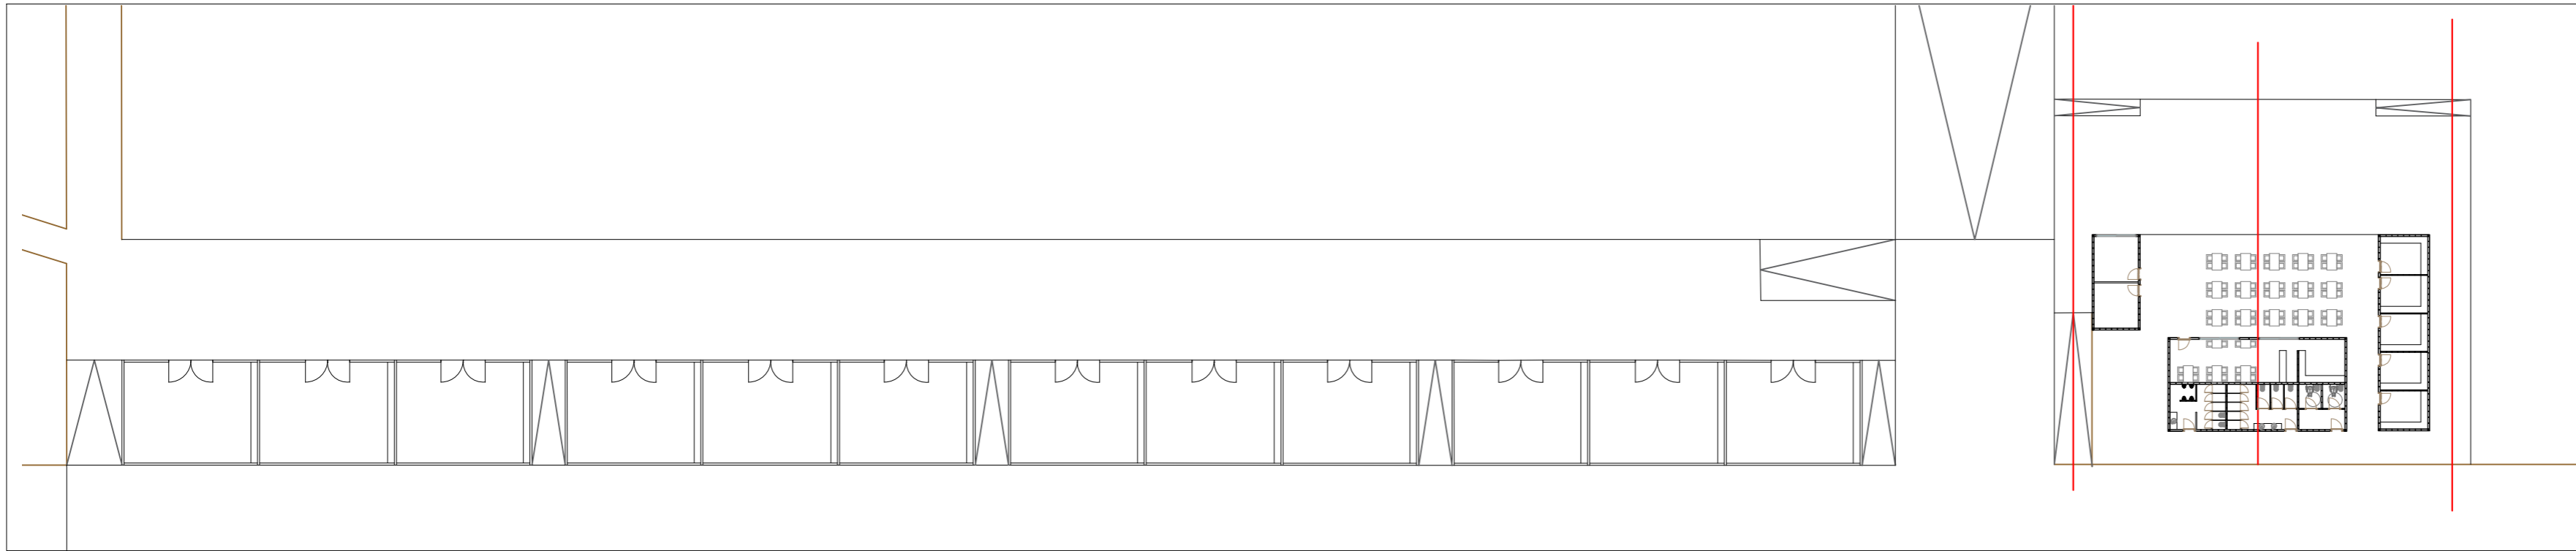

Planta Piso Conjunto 1:500

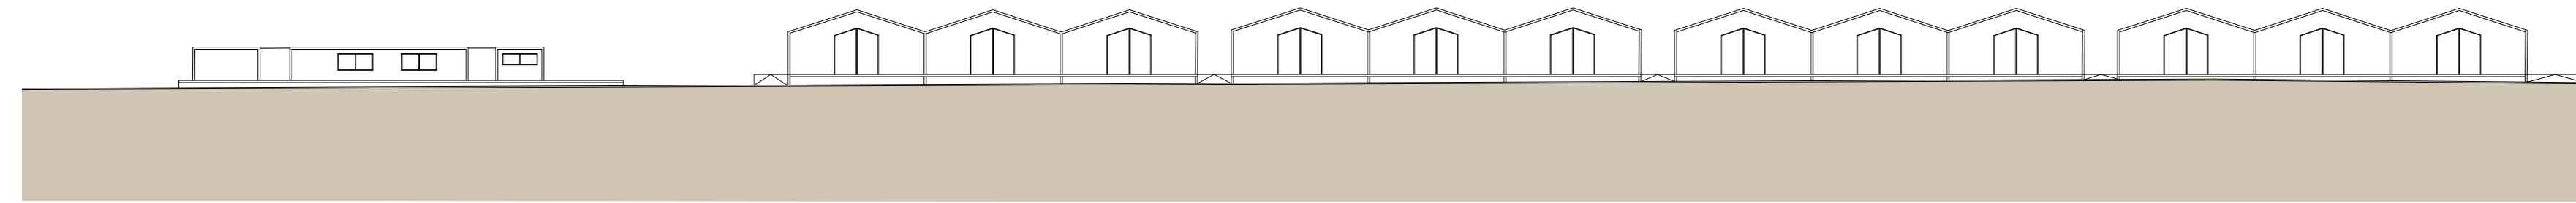

Alçado OSTE Conjunto 1:500

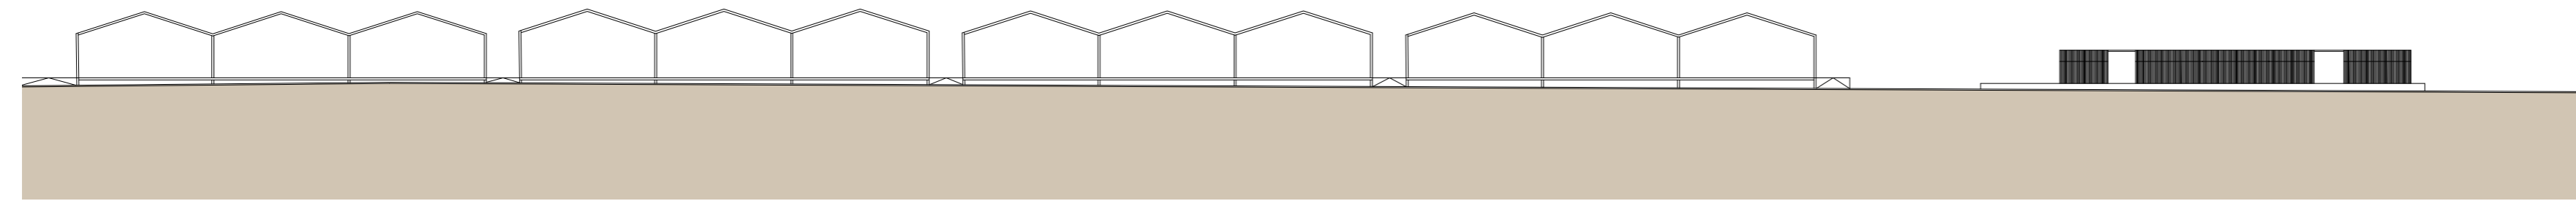

Alçado ESTE Conjunto 1:500

M<sup>a</sup> Alexandra Pereira nº 30252

18 de Janeiro 2021

Requalificação da zona costeira de Cedovém e Pedrinhas:  
Relocalização do núcleo de Restaurantes e Habitações  
Versão final após Defesa

Apoio á PescaPraia

Escala 1:500

07