


COBERTURA ▽ +8.60

PISO 1 ▽ +4.30

PISO_TÉRREO ▽ 0.00

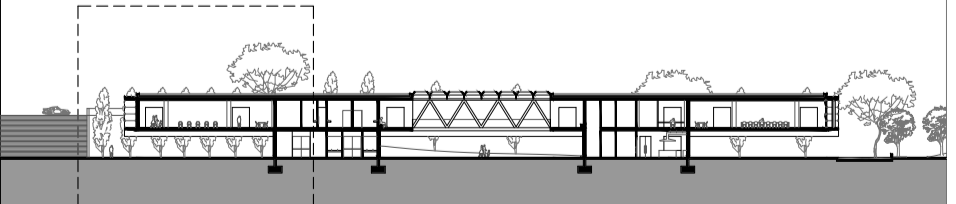

<ul style="list-style-type: none"> — MADERA DE PINHO — ECOBLOCKS — BETÃO — LAMELAS DE BETÃO — ISOLAMENTO — TERRA 	APLICAÇÃO DE SOLUÇÕES BIOLÓGICAS EFICIENTES EM ARQUITECTURA		21
	OBJECTO: MARVILA - LISBOA		
	PROJECTO DE EXECUÇÃO SETEMBRO 2019		PEÇA:
	ESCALA 1/50		CORTE C / C'